
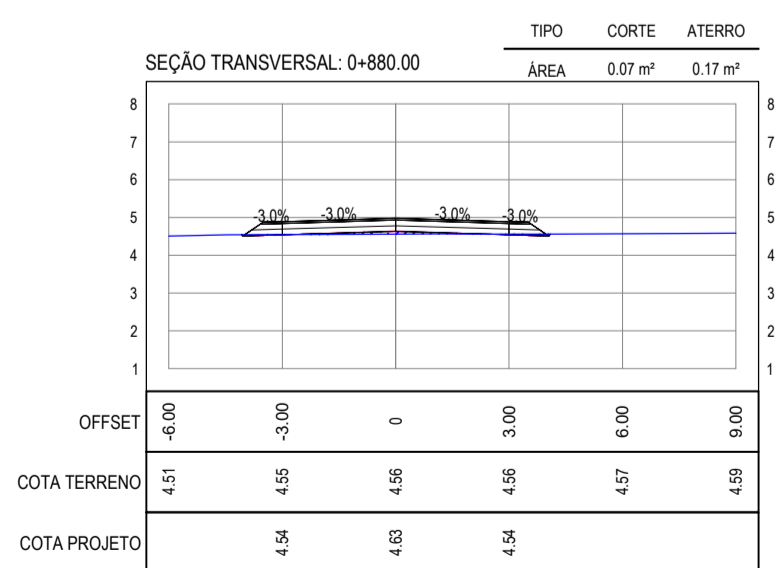
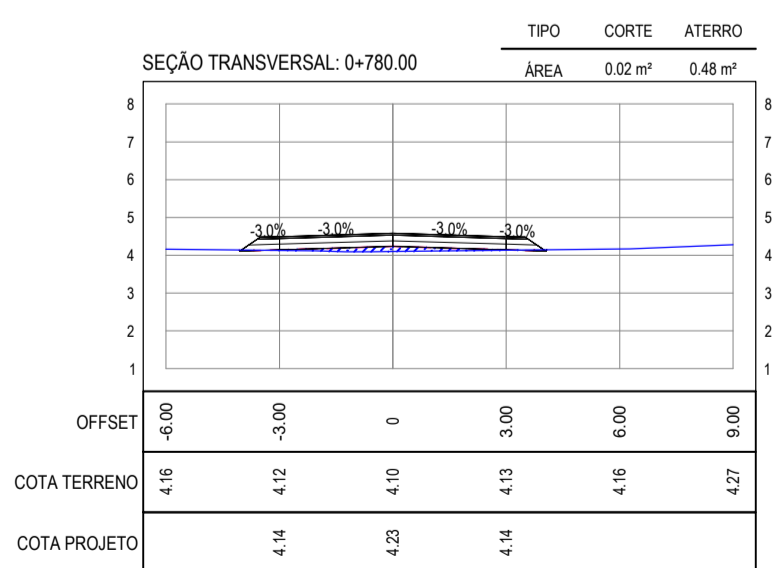
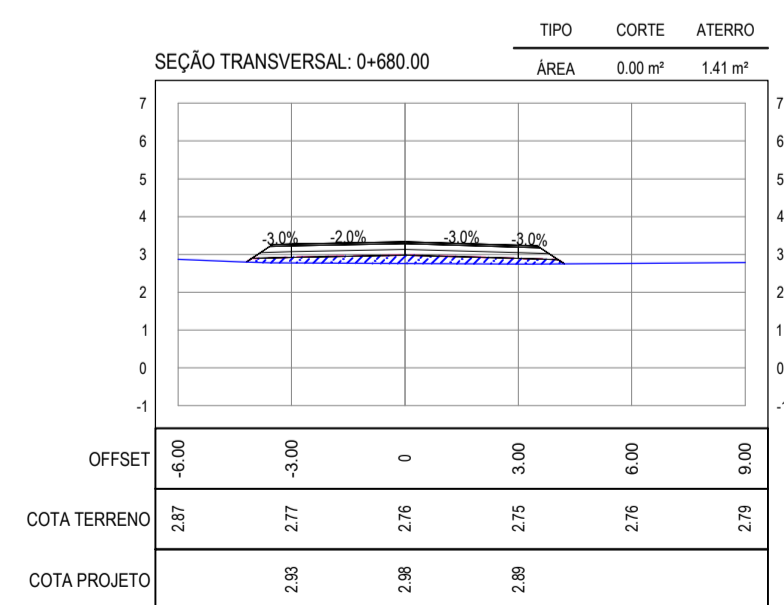
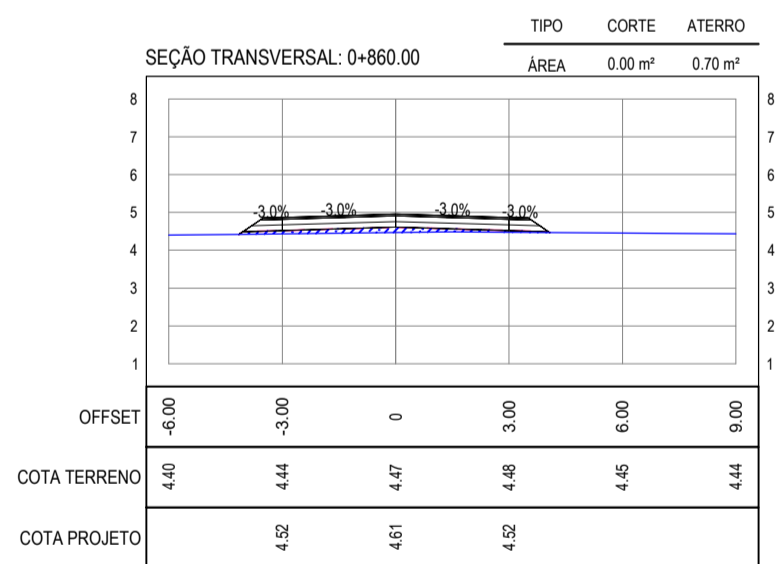
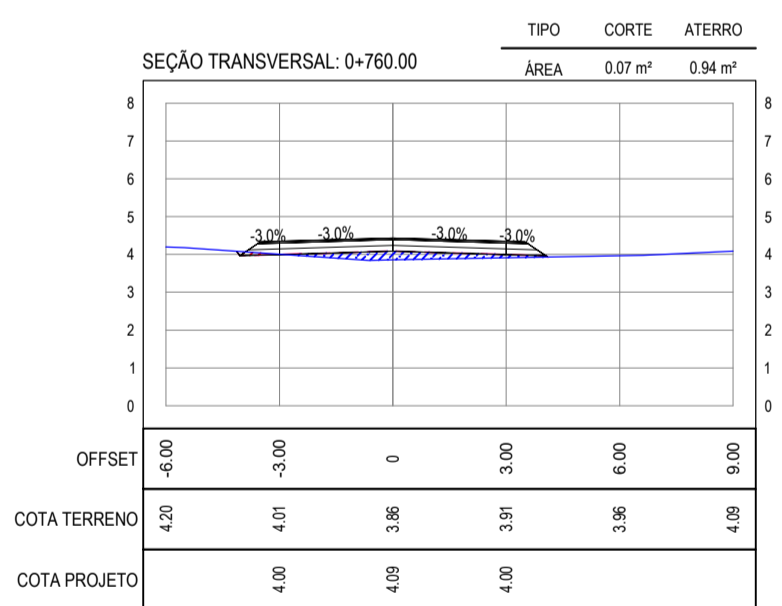
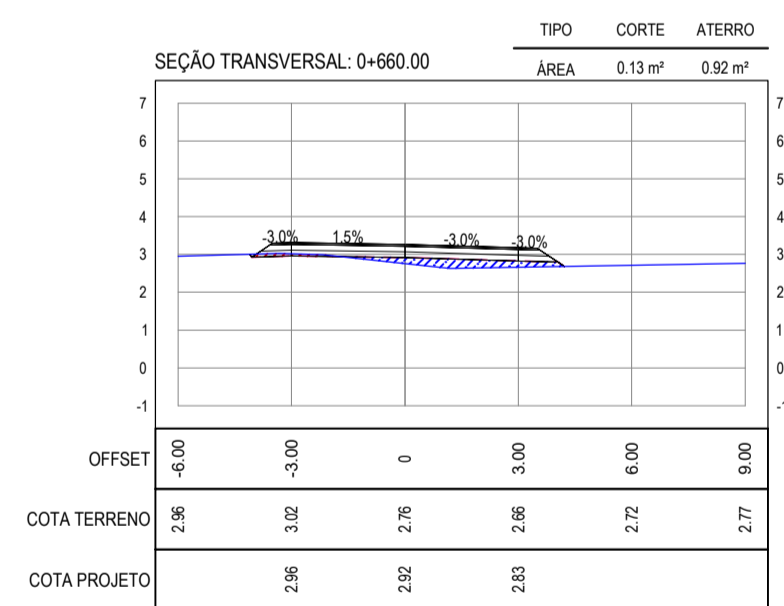
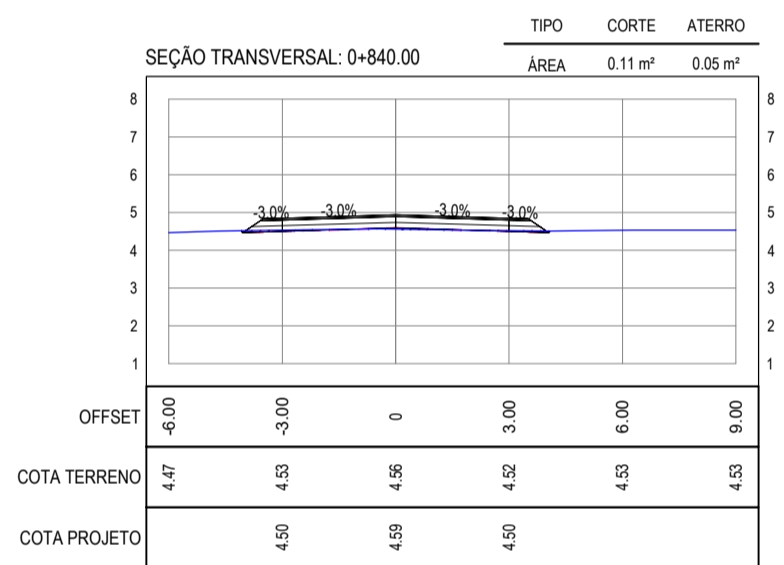
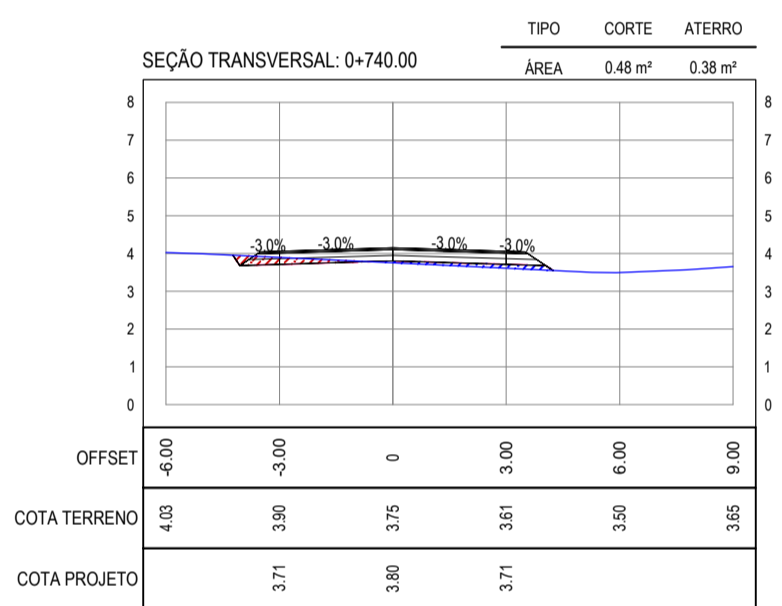
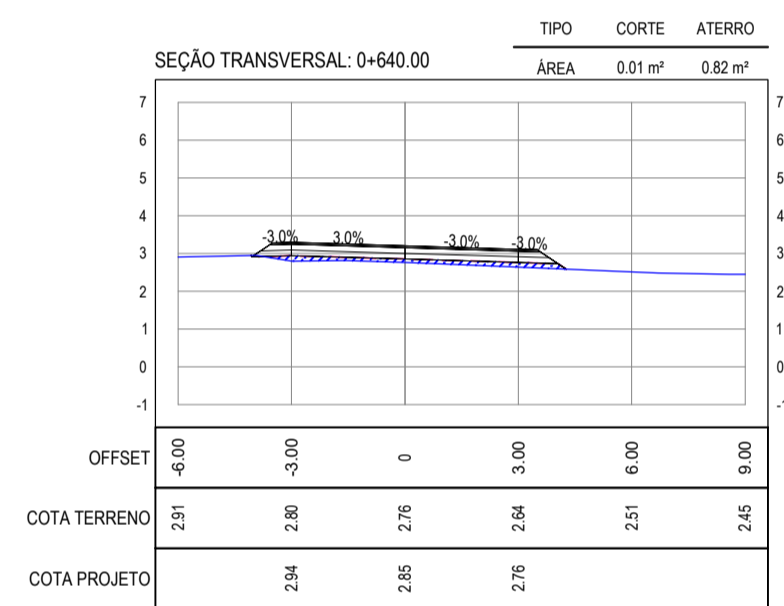
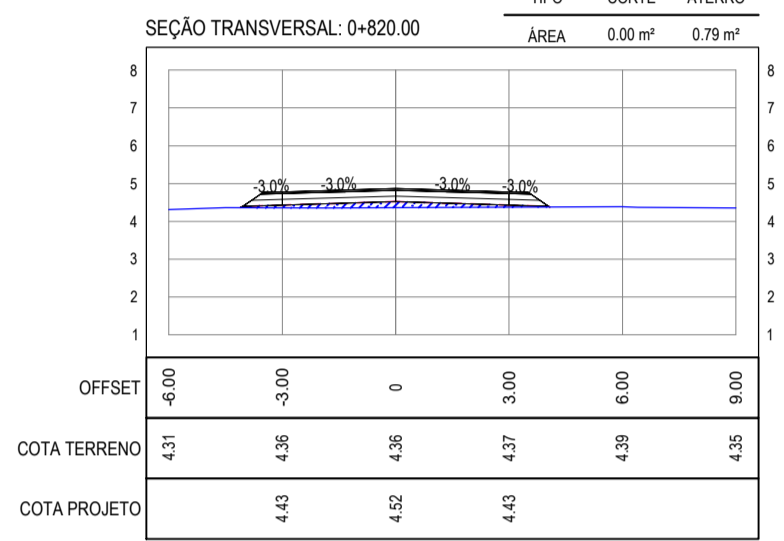
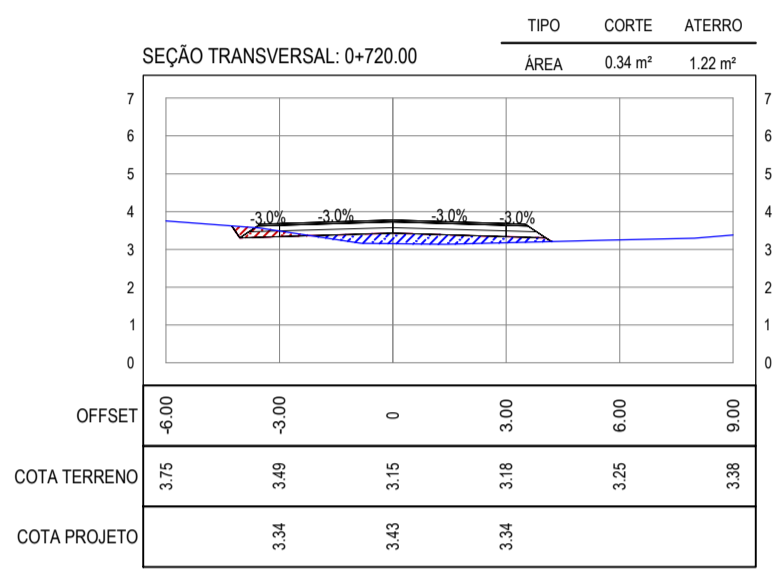
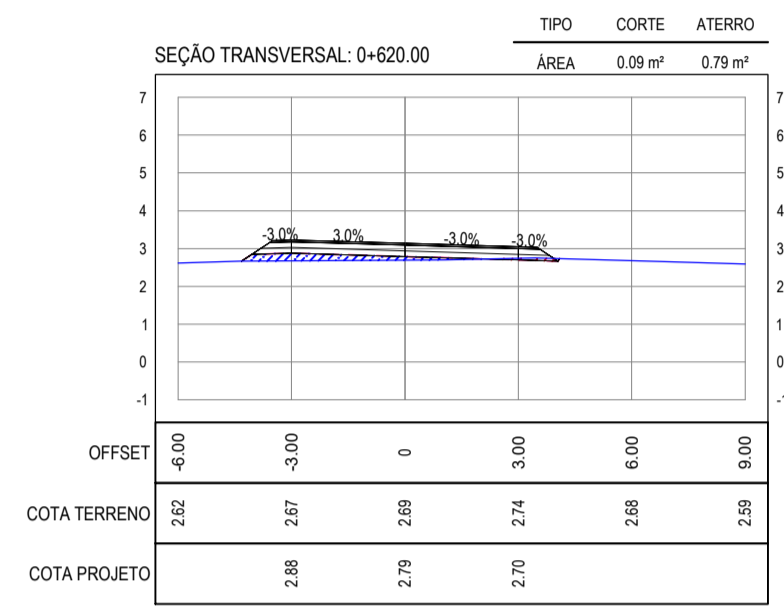
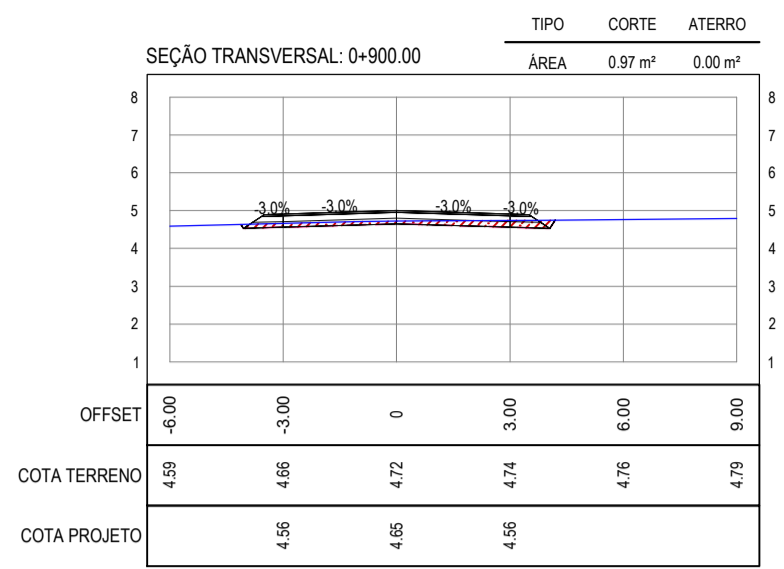
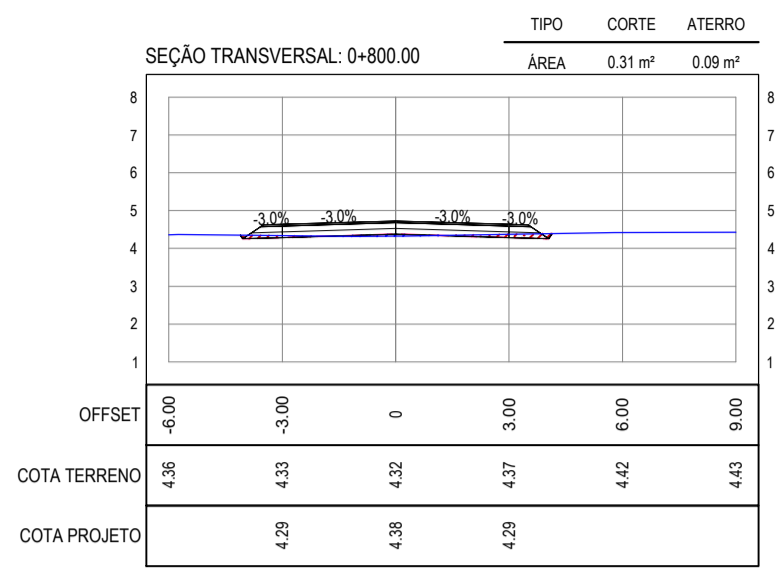
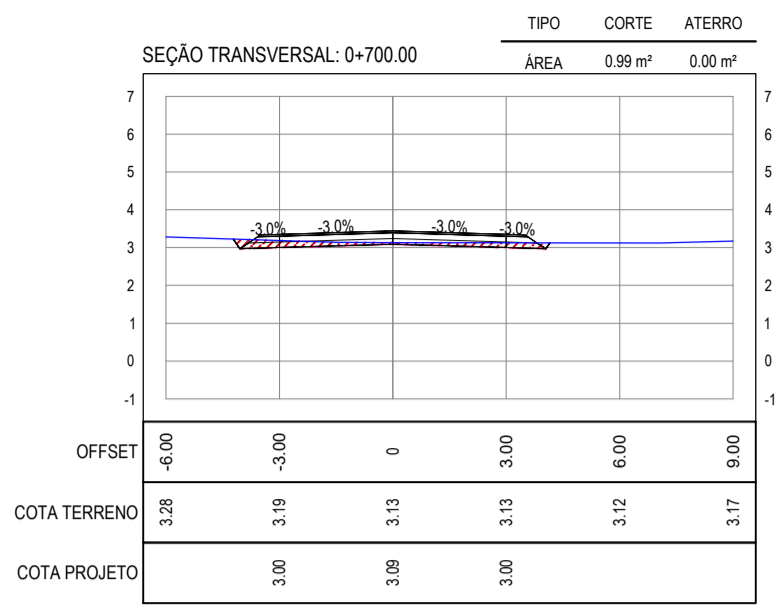
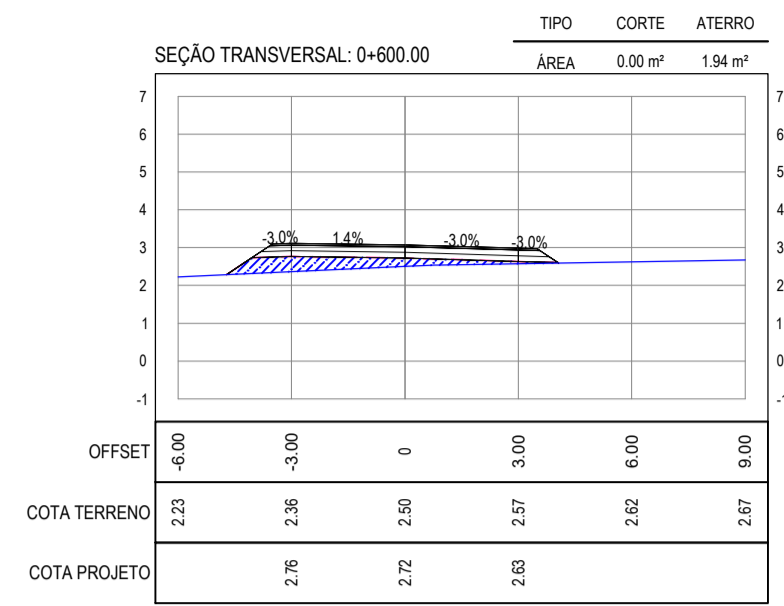


NOTAS

- COTA DO EIXO REFERE-SE A COTA DE TERRAPLENAGEM

LEGENDA

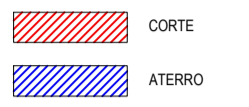

01 SEÇÕES TRANSVERSAIS 02
ESCALA: 1/200

ASSINATURAS E APROVAÇÃO

PROJETISTA: _____ PROPRIETÁRIO: _____
LEONARDO SILVEIRA LIMA
ENGENHEIRO CIVIL - RNP: 091581987

APROVAÇÃO: _____
DATA: _____

PROPRIETÁRIO:
PREFEITURA MUNICIPAL DE ARACATI
OBRA:
PAVIMENTAÇÃO ASFÁLTICA NO MUNICÍPIO DE ARACATI
PROJETO:
PAVIMENTAÇÃO DO TRECHO 01 - VILA SÃO JOSÉ - ENTR. AR-030/AR-101 (ÁREA 1)
CONTHEDO:
PROJETO DE TERRAPLENAGEM
IDENTIFICAÇÃO DOS DESENHOS:
01. SEÇÕES TRANSVERSAIS 02

TITULO: VILA SÃO JOSÉ - ARACATI
DATA: JULHO 2021
ESCALA: INDICADA
PRONCHA: 09/124
CONTEUDO: ARCT 21.11