
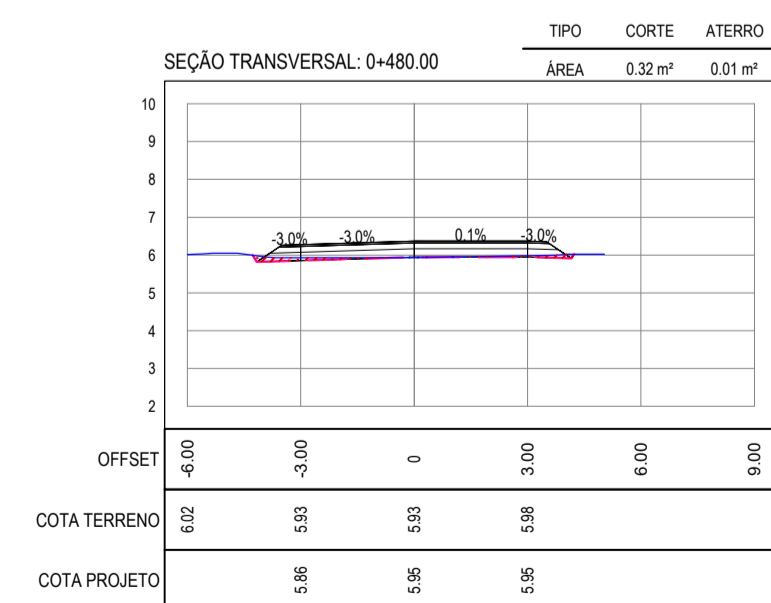
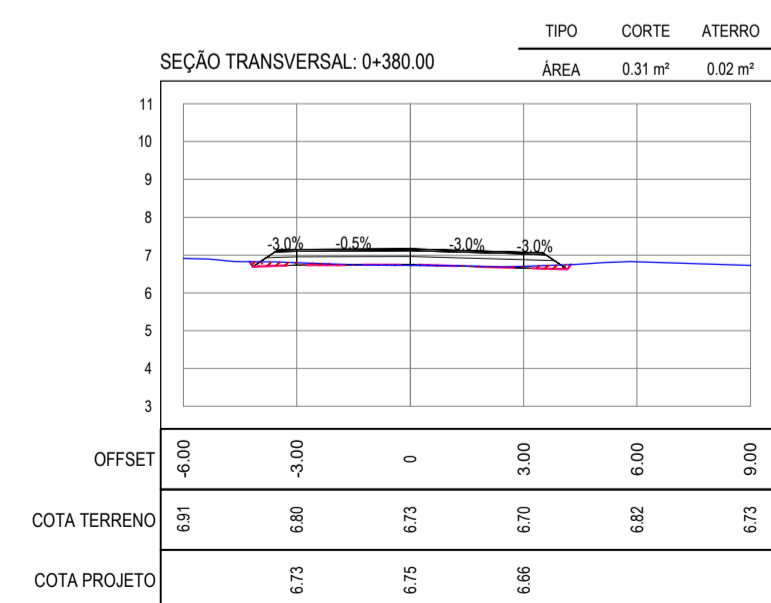
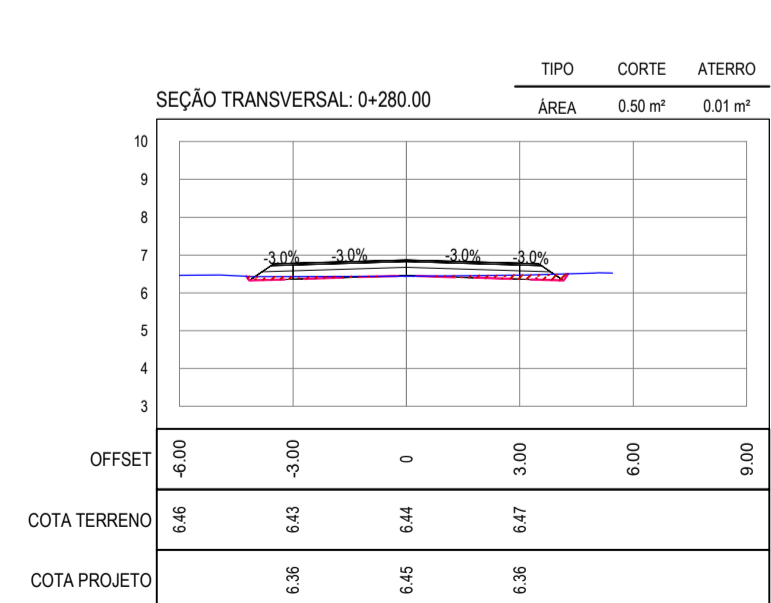
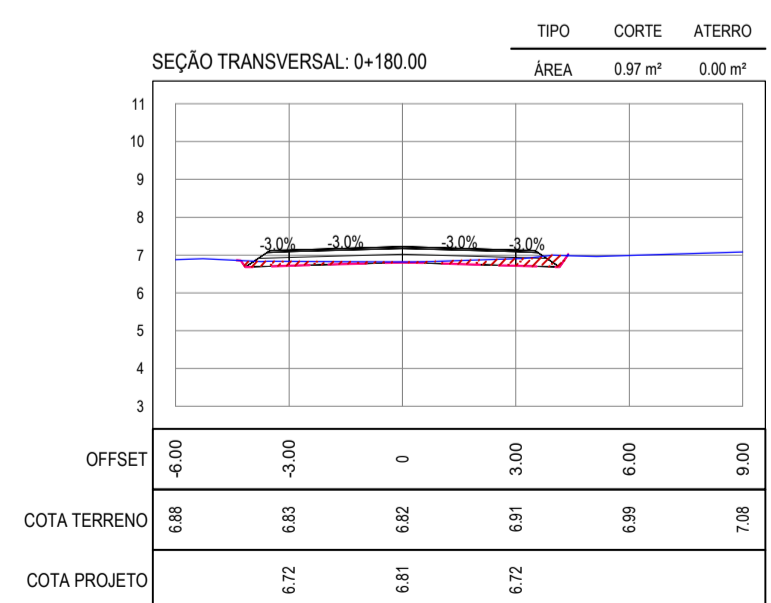
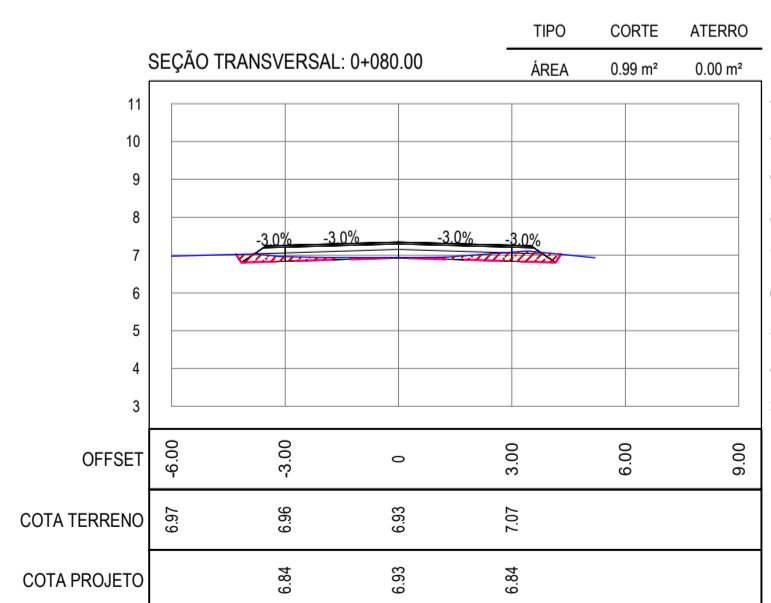
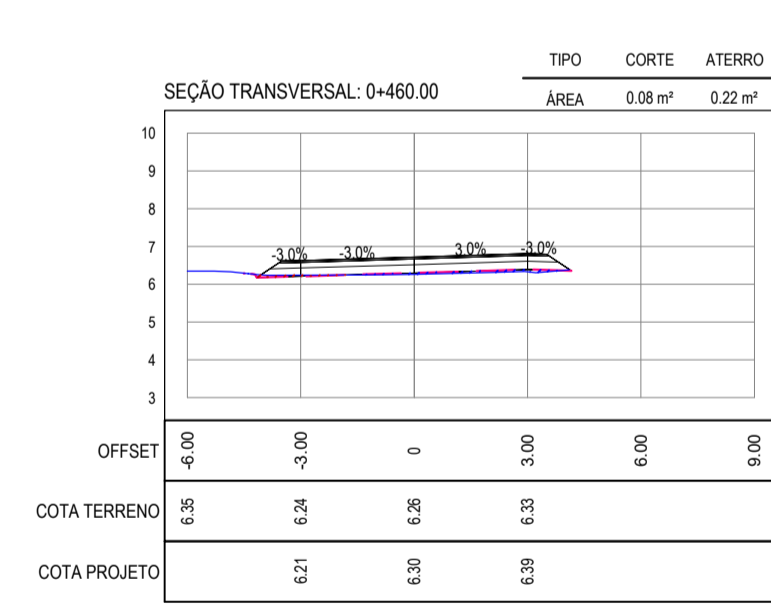
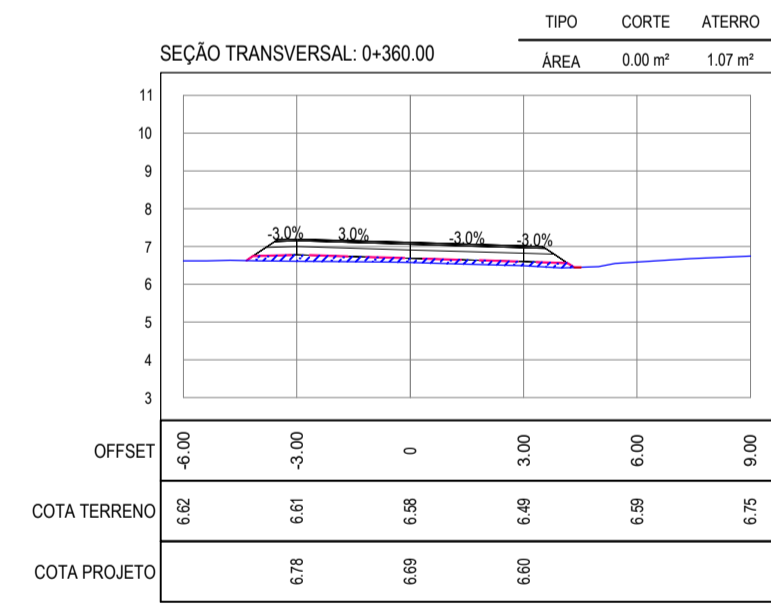
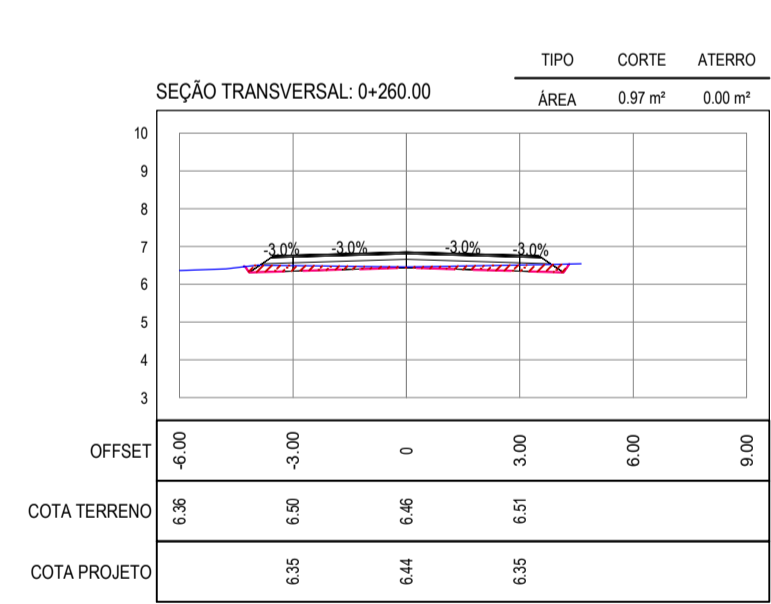
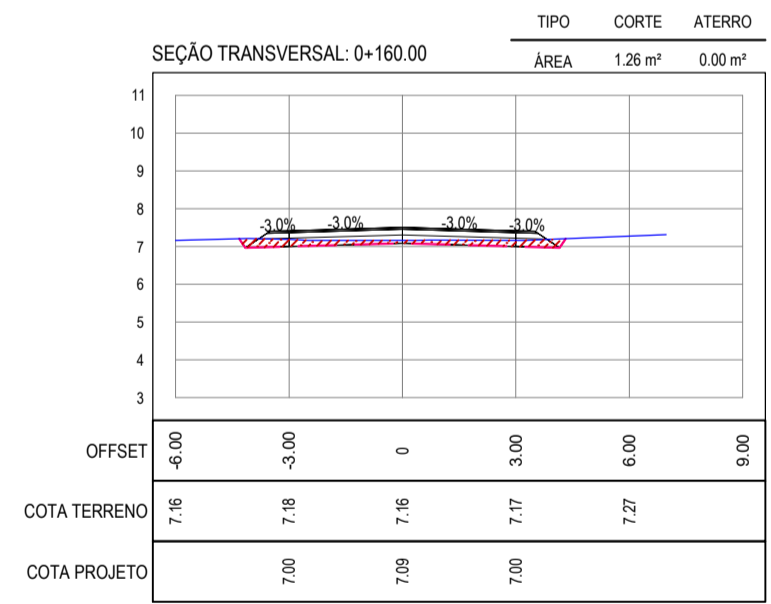
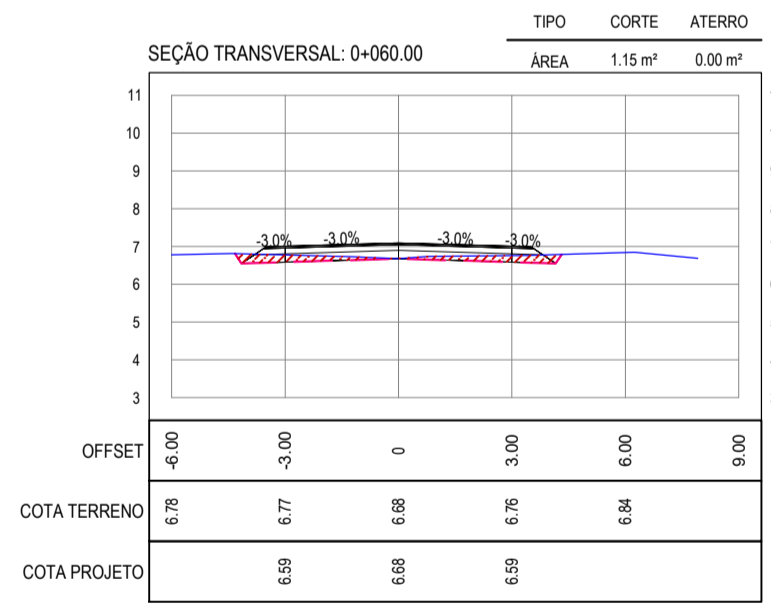
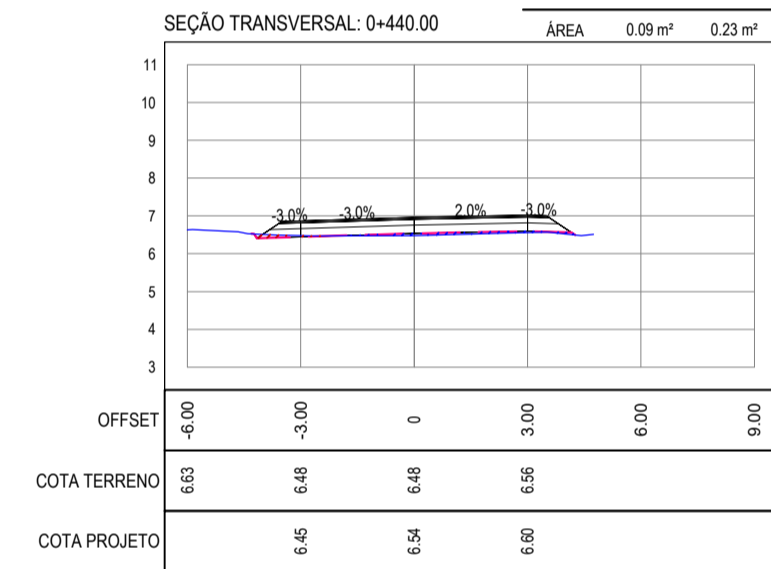
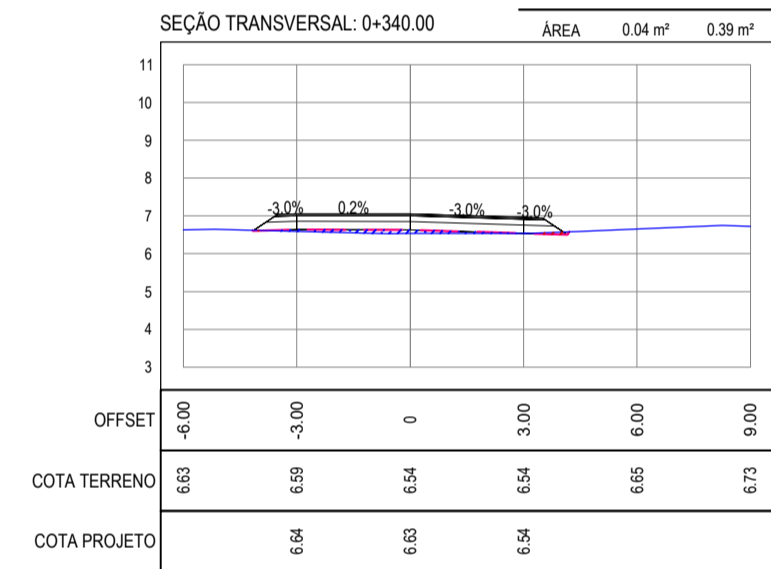
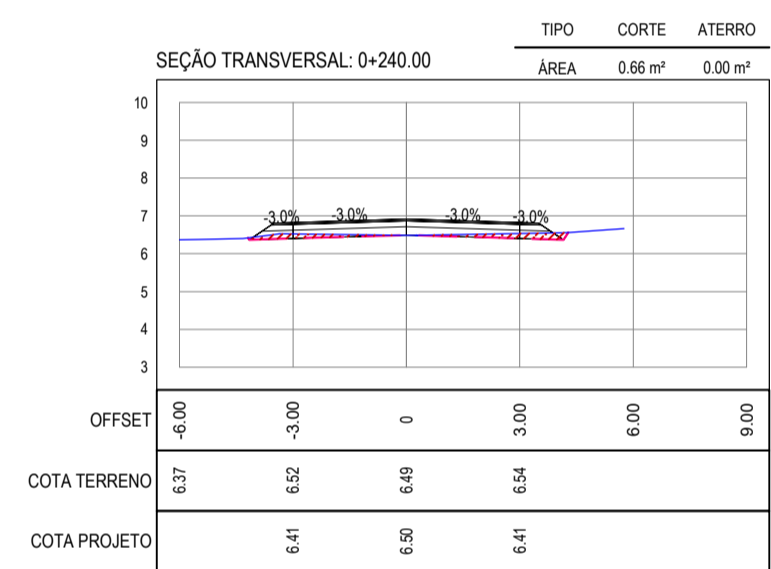
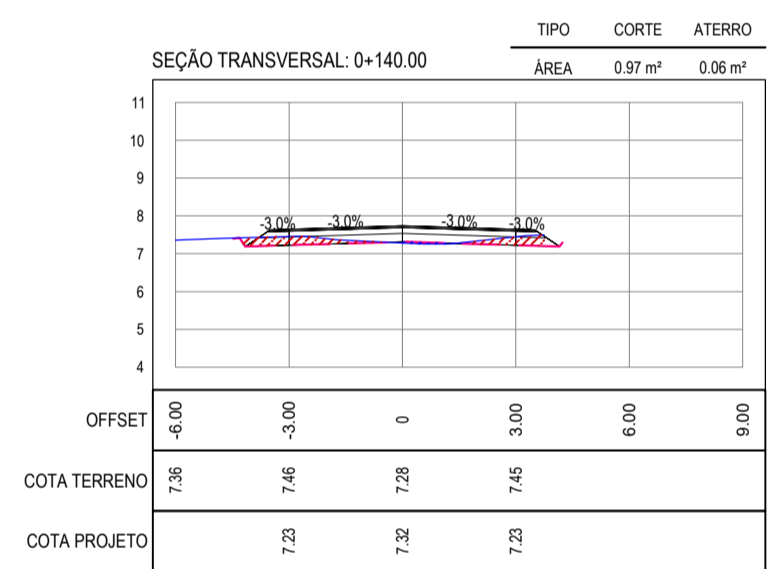
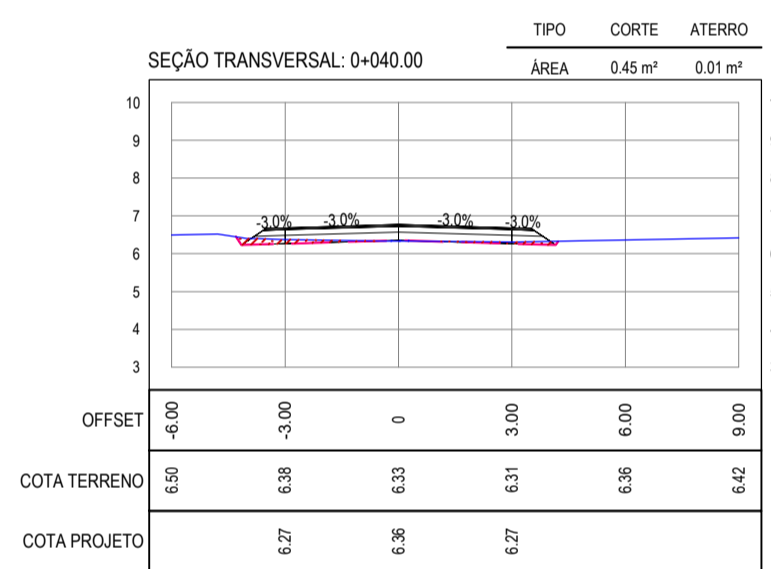
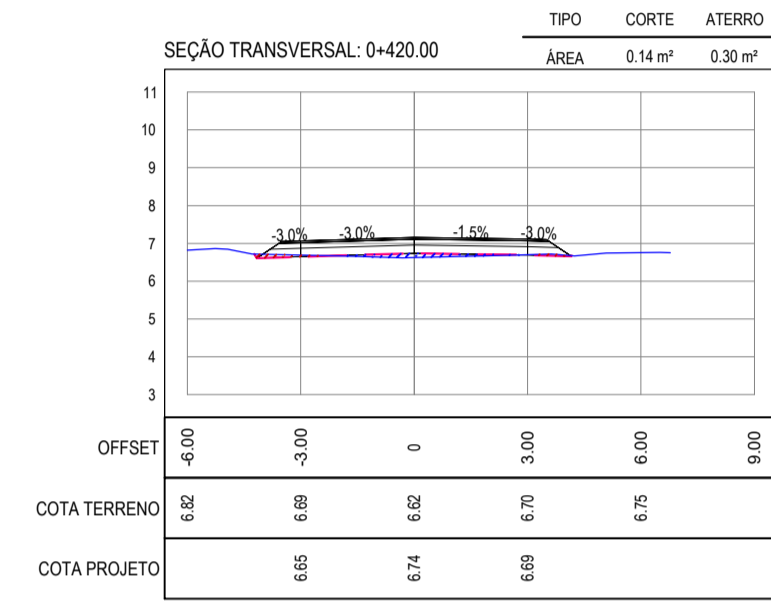
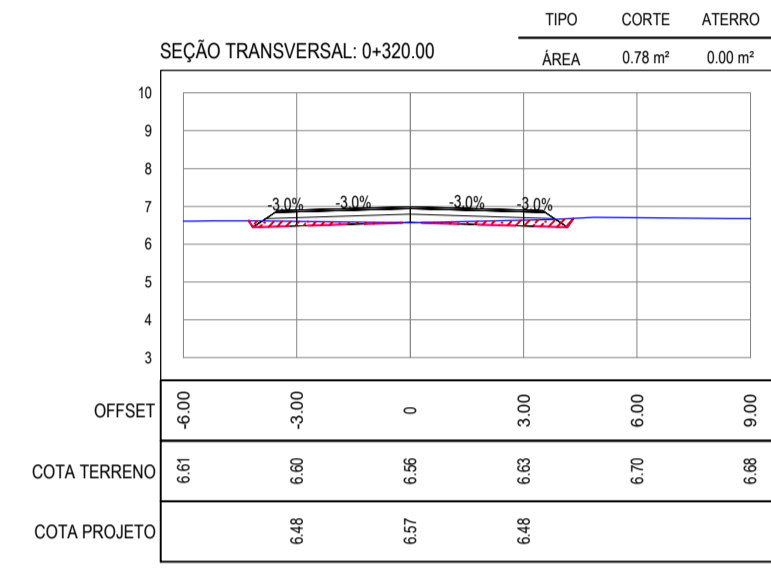
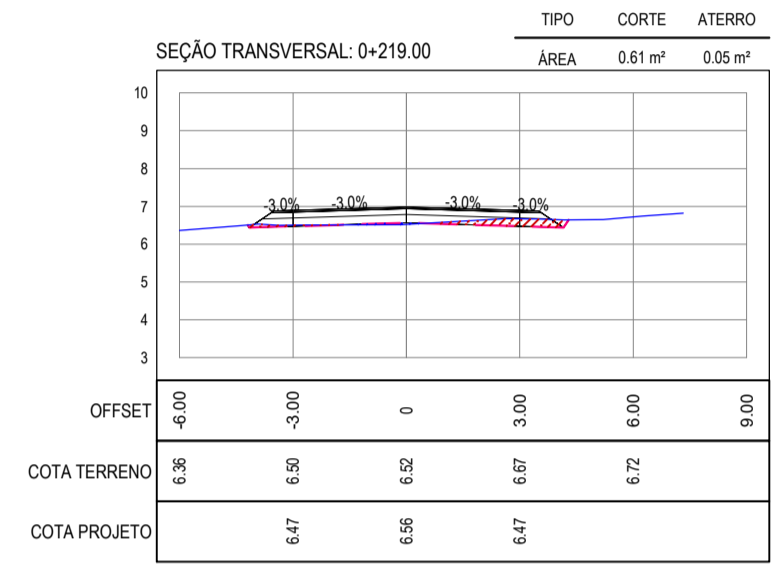
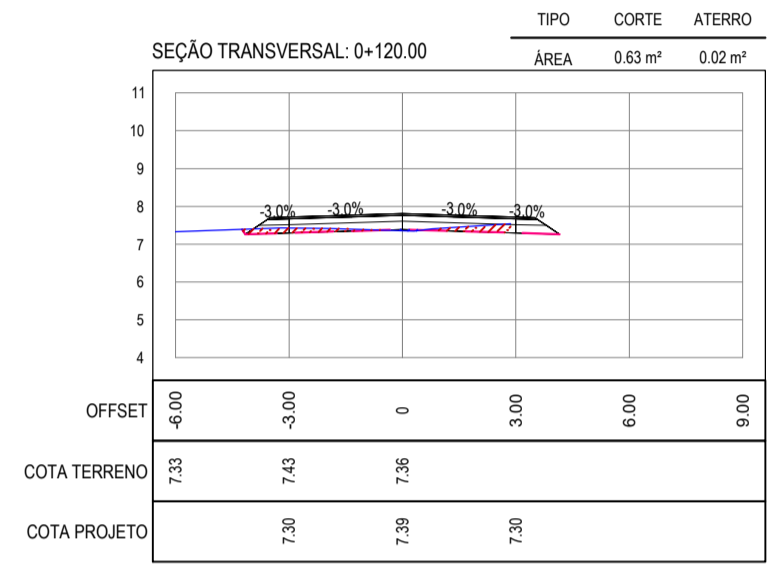
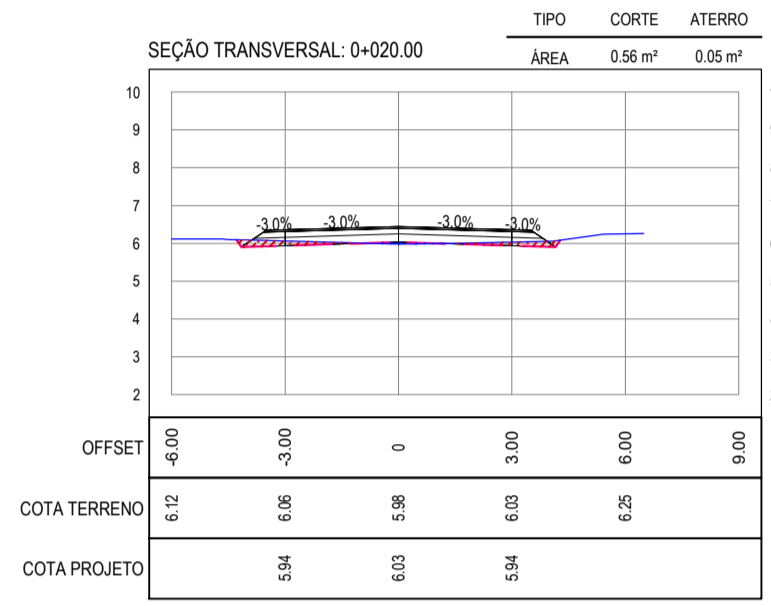
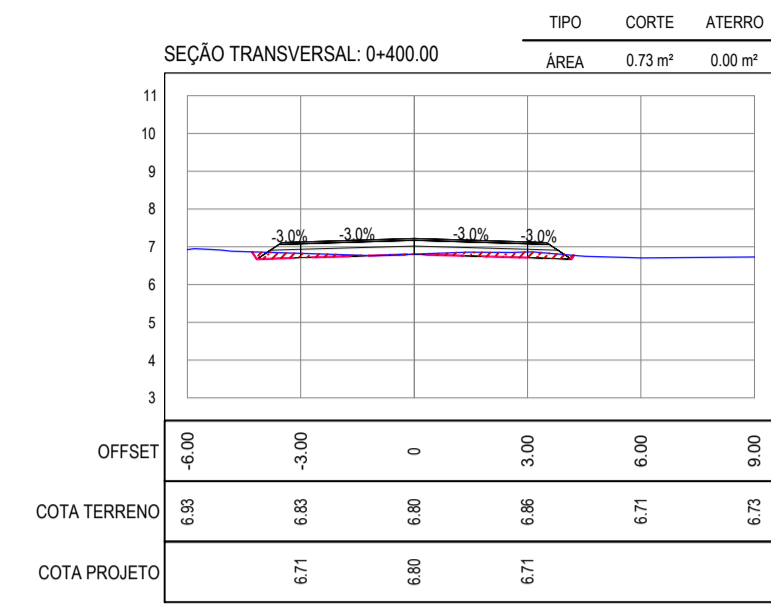
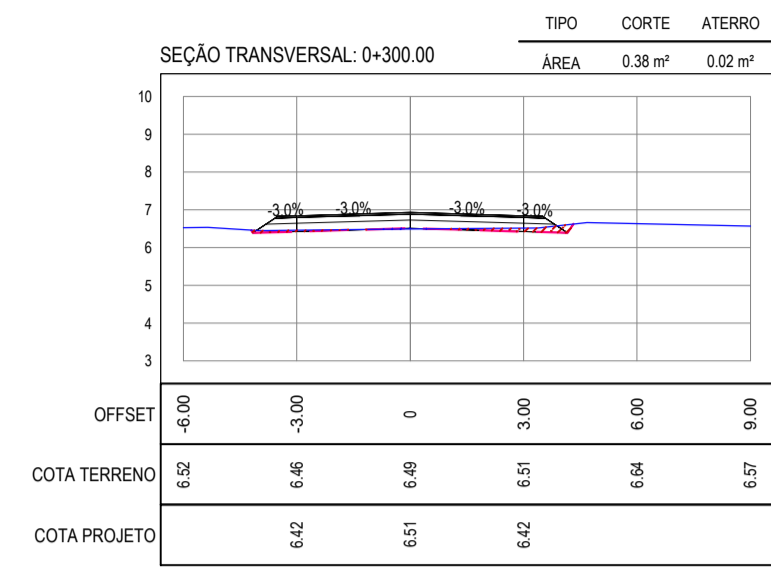
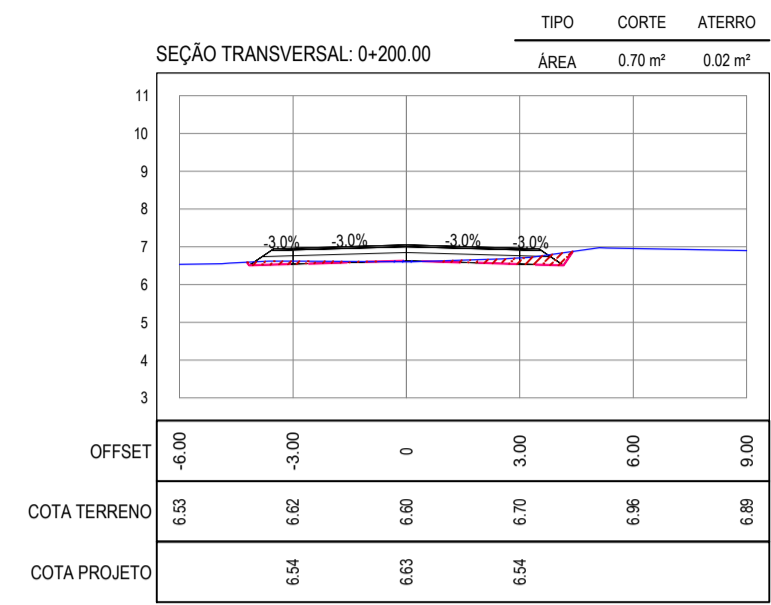
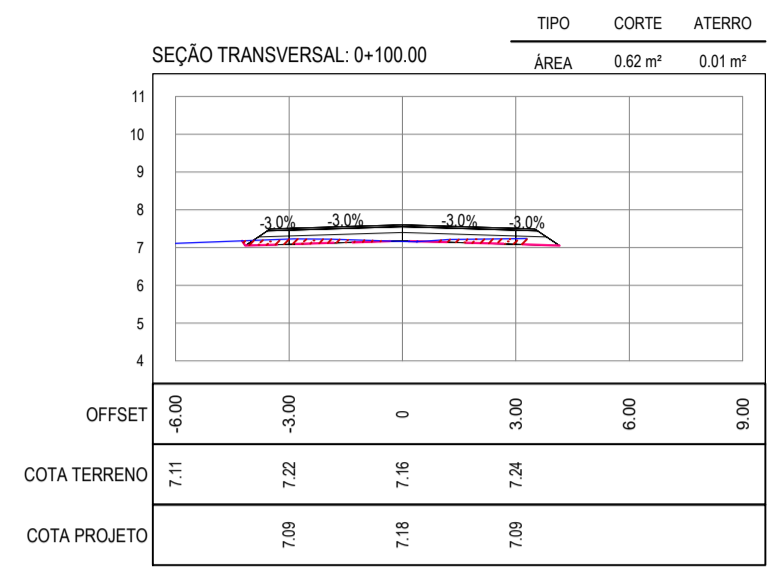
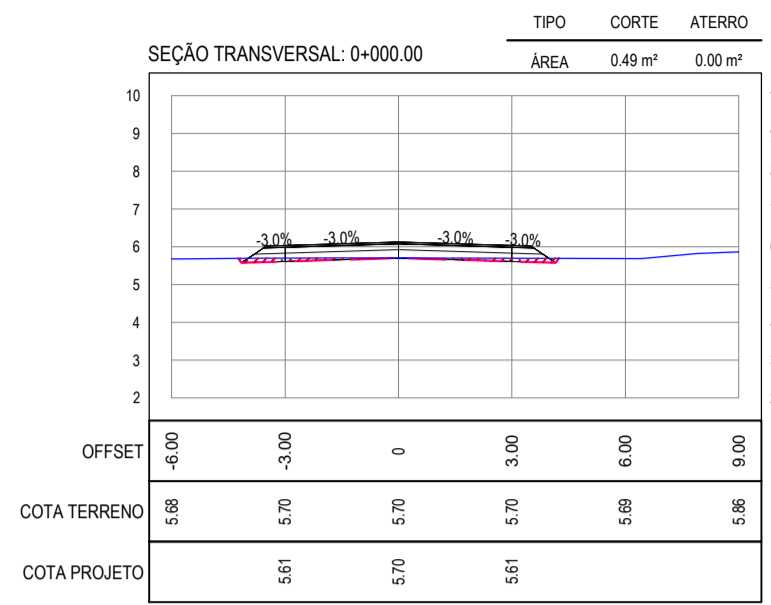


NOTAS
 * COTA DO EIXO REFERE-SE A COTA DE TERRAPLENAGEM

LEGENDA

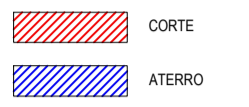

01 SEÇÕES TRANSVERSAIS 01
 ESCALA: 1:200

ASSINATURAS E APROVAÇÃO

PROPRIETÁRIO: LEONARDO SILVEIRA LIMA
 ENGENHEIRO CIVIL - RNP: 091581987

PROJETA: [blank]
 APROVAÇÃO: [blank]

PROPRIETÁRIO: PREFEITURA MUNICIPAL DE ARACATI
 OBRA: PAVIMENTAÇÃO ASFÁLTICA NO MUNICÍPIO DE ARACATI
 PROJETO: PAVIMENTAÇÃO NO TRECHO 04 - ENTR. AR030/AR400 - MORRINHOS
 COTAÇÃO: PROJETO DE TERRAPLENAGEM
 IDENTIFICAÇÃO DOS DESENHOS: 01. SEÇÕES TRANSVERSAIS 01