
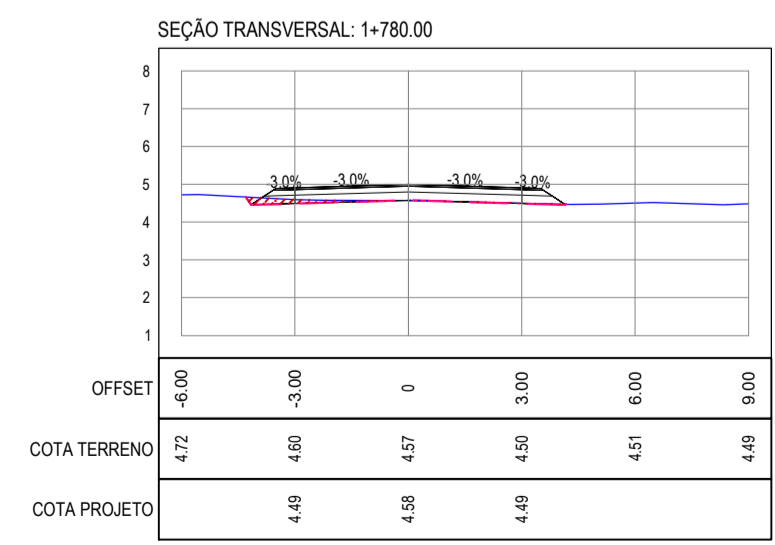
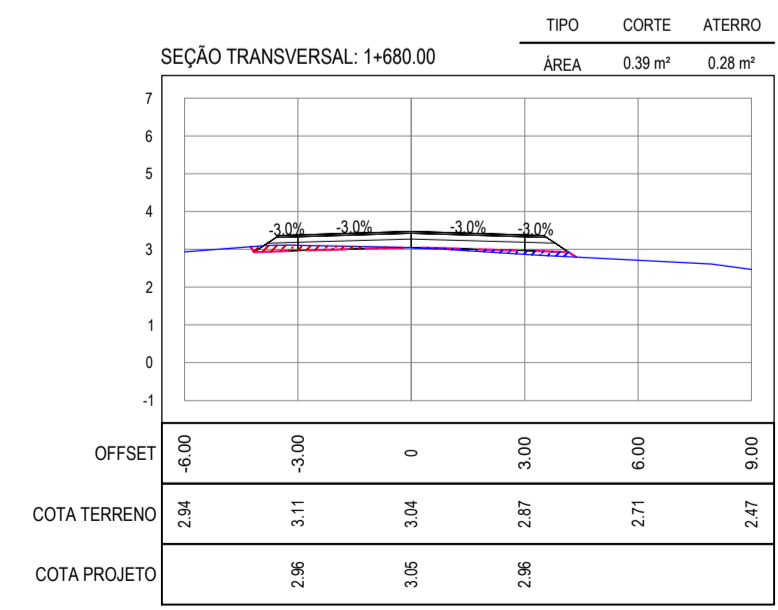
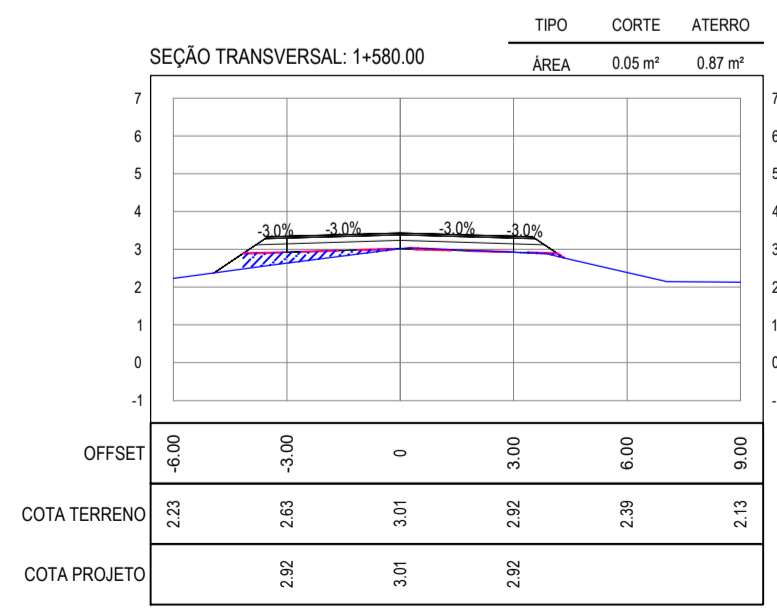
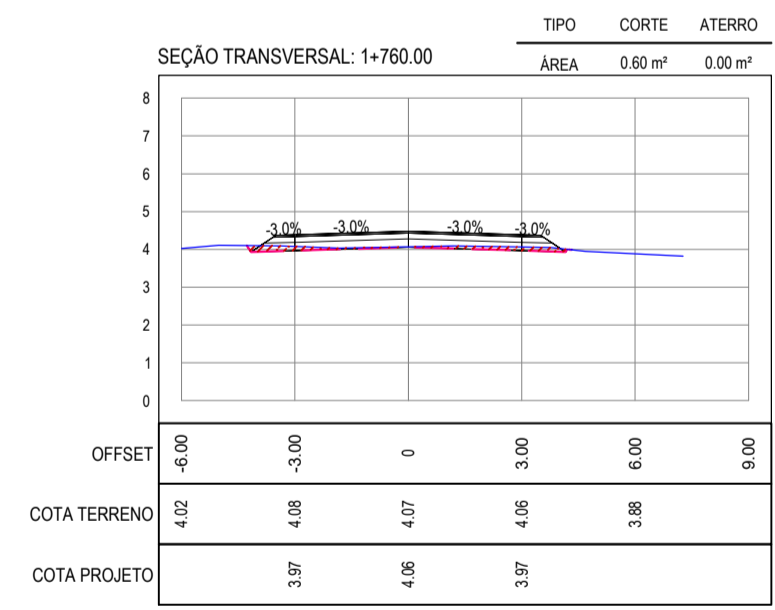
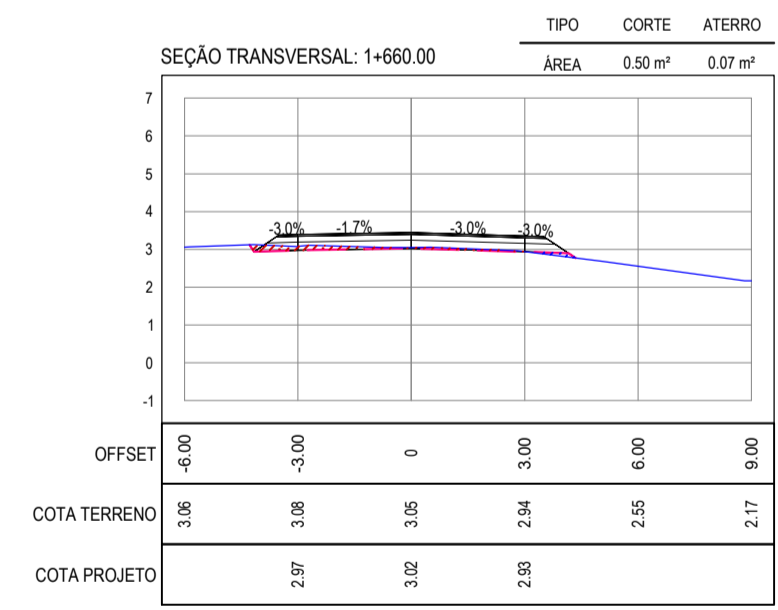
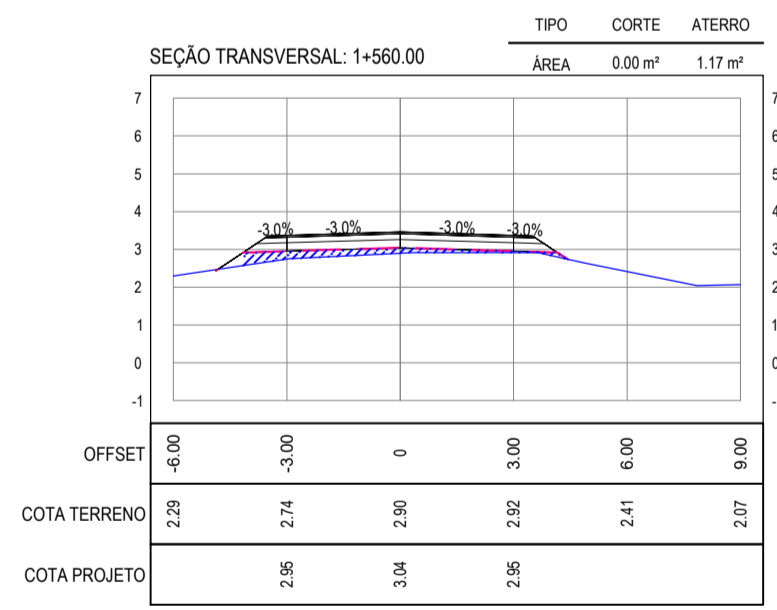
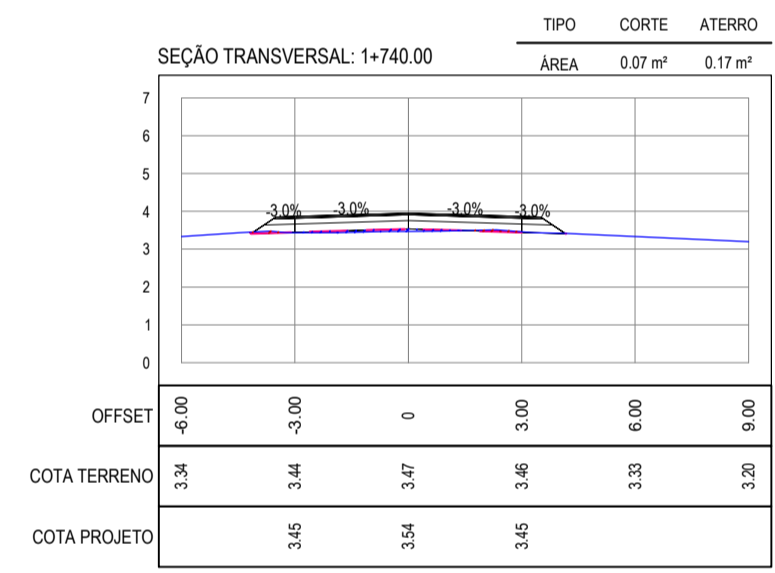
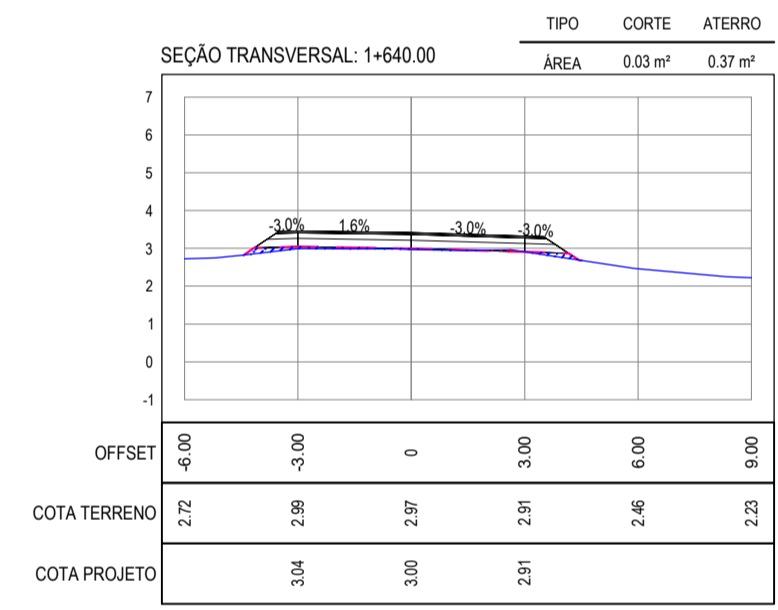
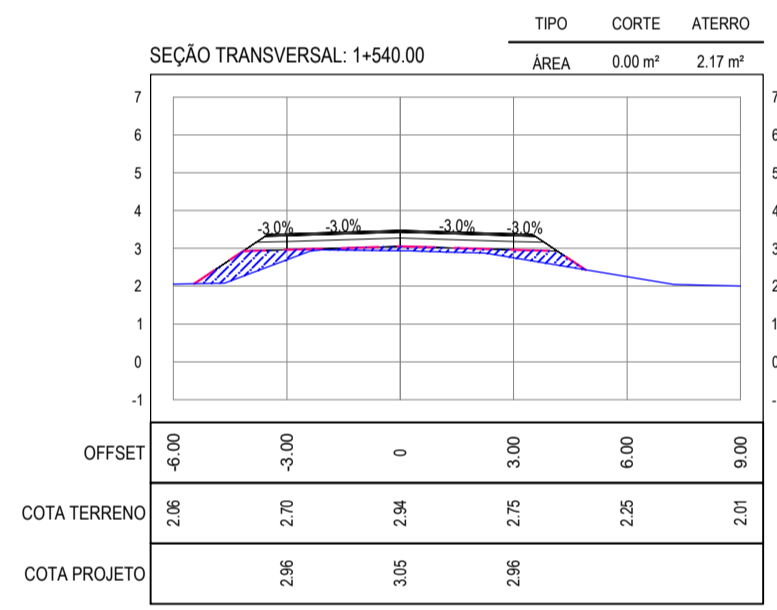
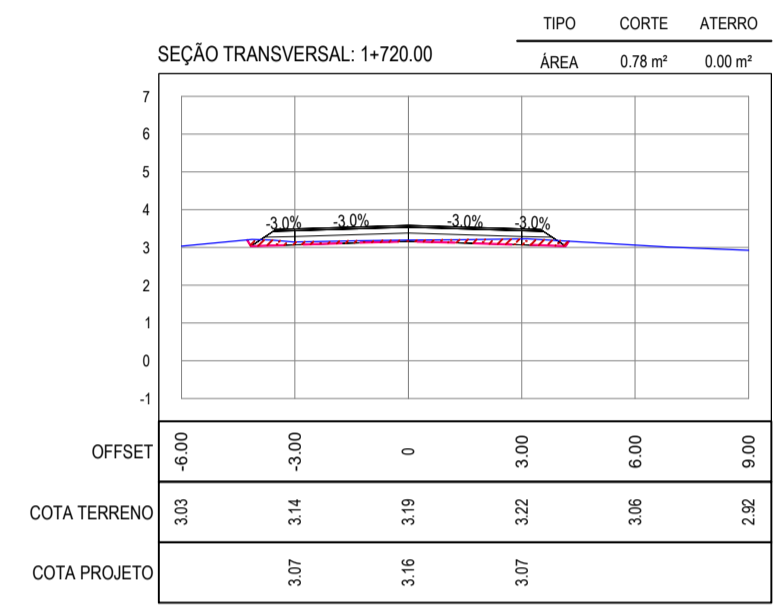
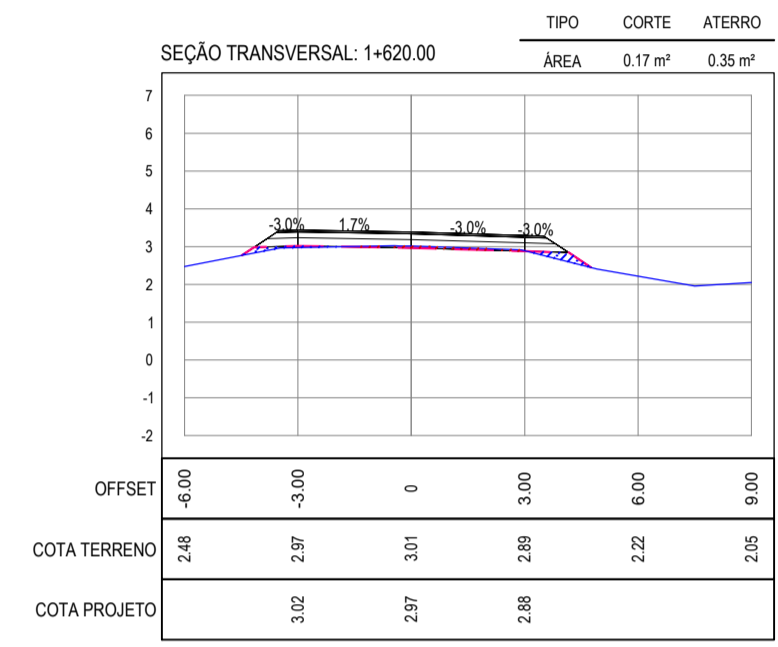
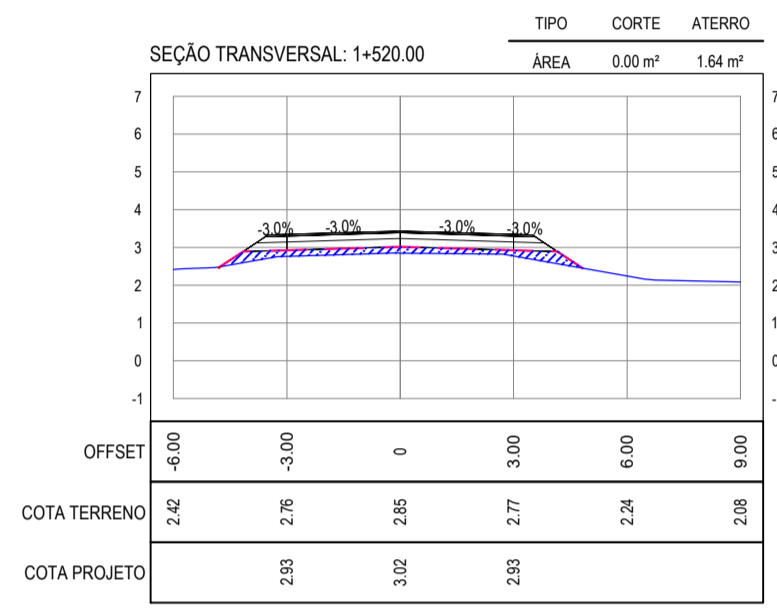
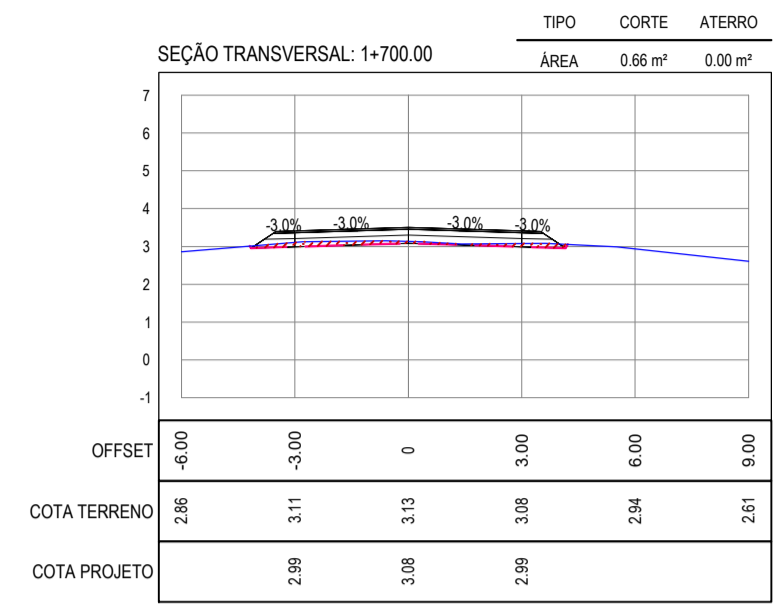
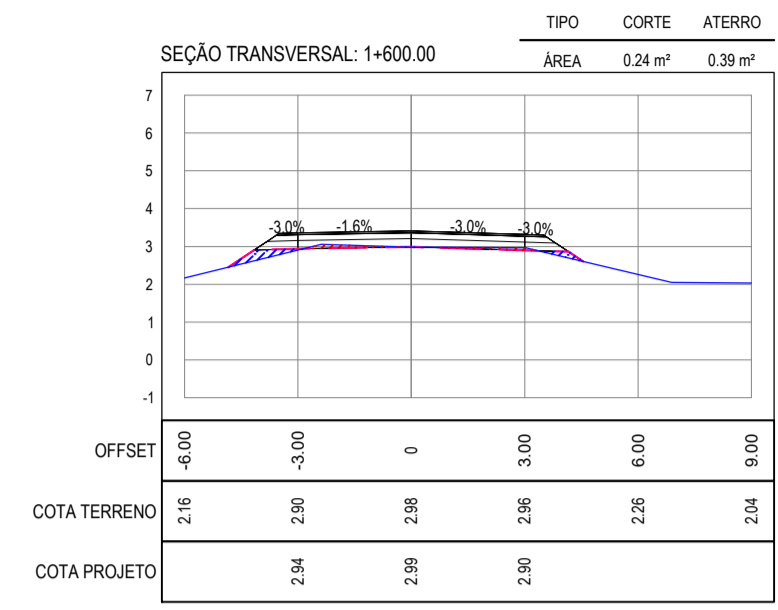
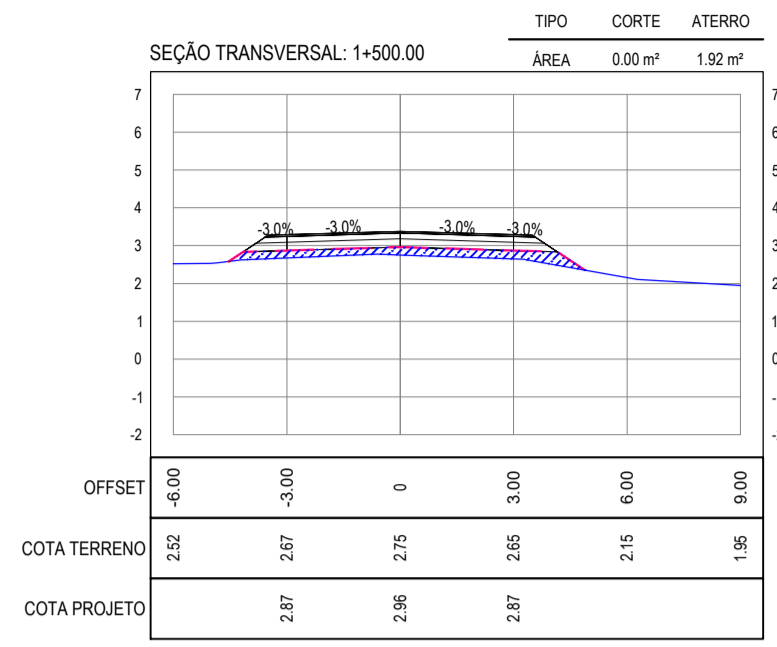


NOTAS

- COTA DO EIXO REFERE-SE A COTA DE TERRAPLENAGEM

LEGENDA

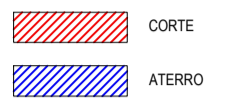

01 SEÇÕES TRANSVERSAIS 04
ESCALA: 1:200

ASSINATURAS E APROVAÇÃO

PROJETISTA: LEONARDO SILVEIRA LIMA
ENGENHEIRO CIVIL - RNP: 091581987

PROPRIETÁRIO: [Empty]

PROPRIETÁRIO: PREFEITURA MUNICIPAL DE ARACATI
OBJETO: PAVIMENTAÇÃO ASFÁLTICA NO MUNICÍPIO DE ARACATI
PROJETO DE TERRAPLENAGEM

TÍTULO: MORRINHOS - ARACATI
DATA: JULHO 2021
ESCALA: INDICADA
PRONCHAL: 57/124
CONTEÚDO: ARCT 21.14