


























NOTAS

- COTA DO EIXO REFERE-SE A COTA DE TERRAPLENAGEM

LEGENDA

CORTE

ATERRO

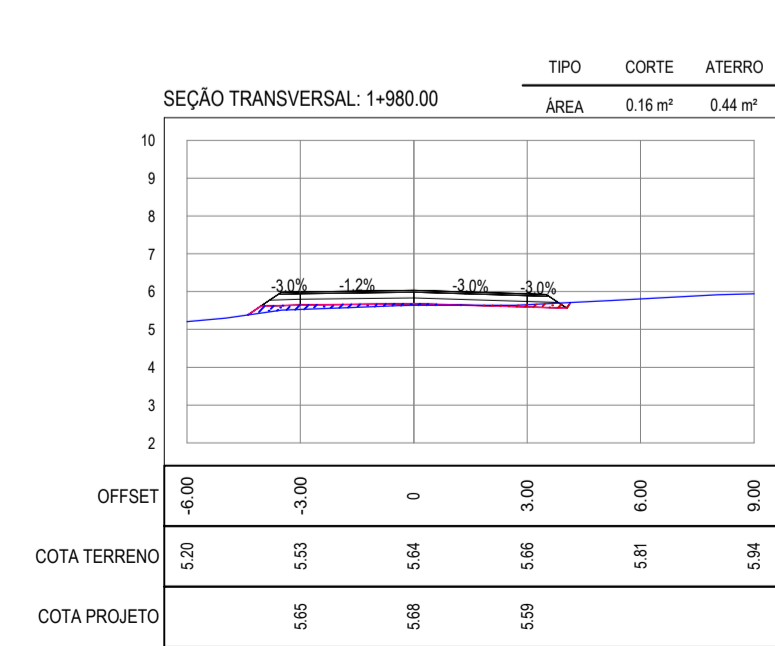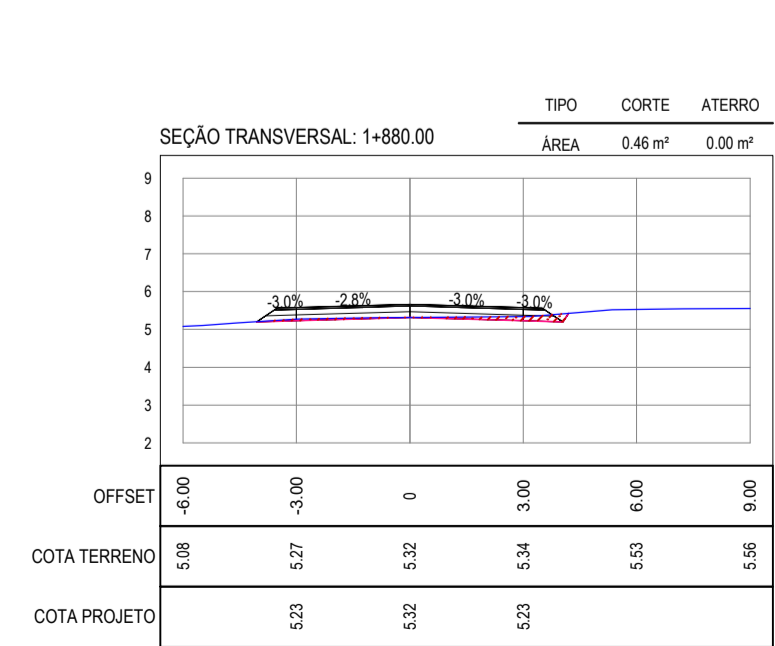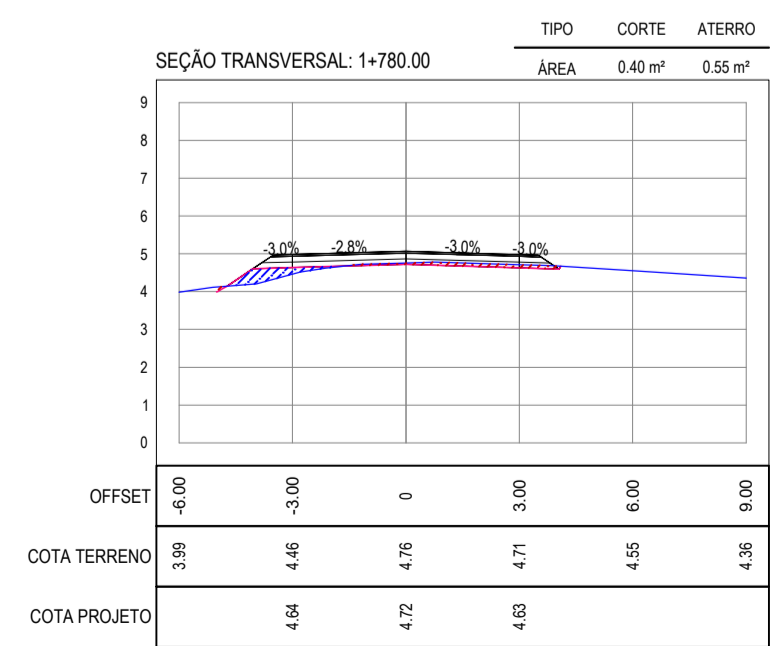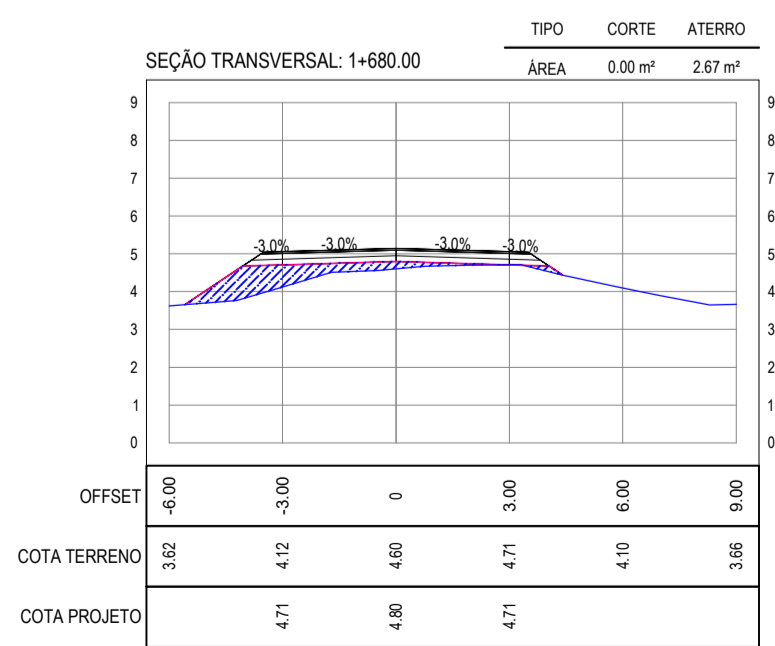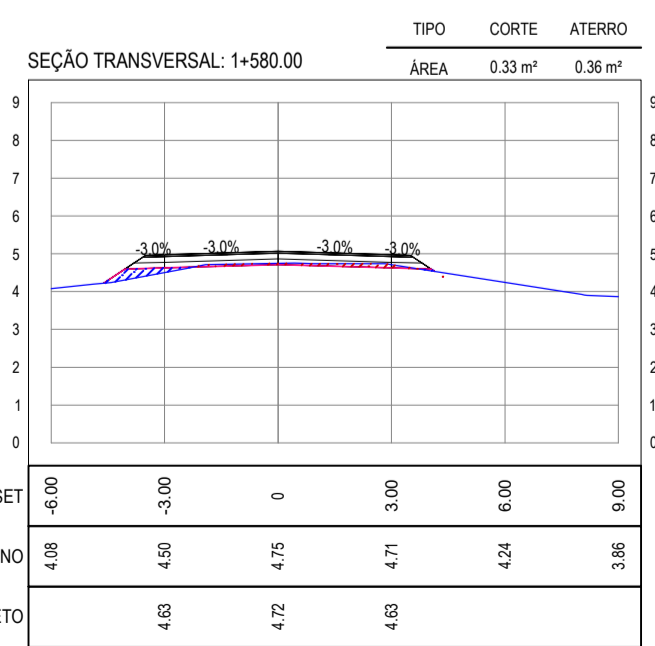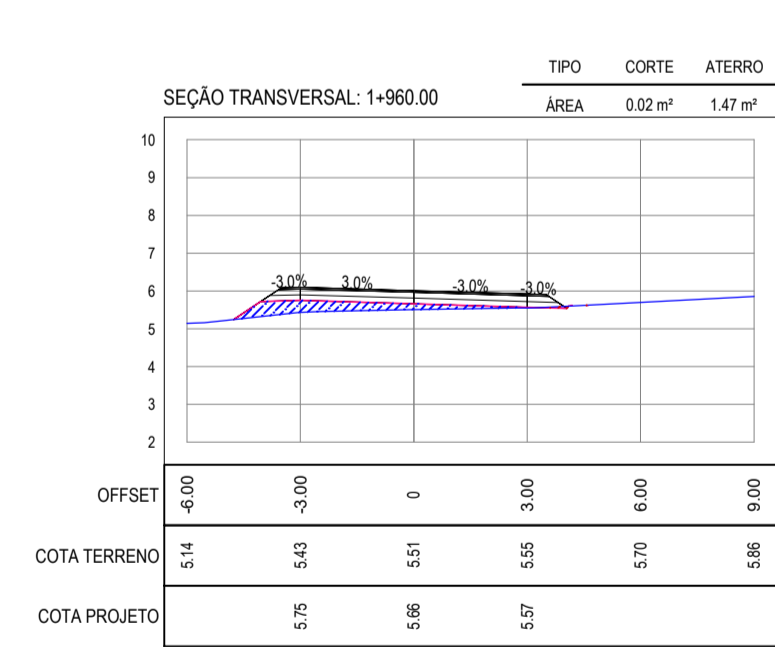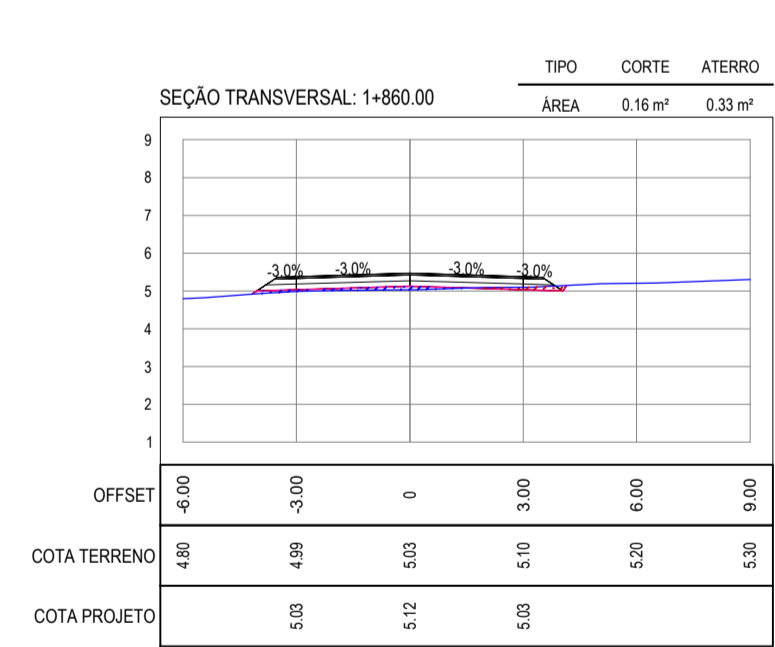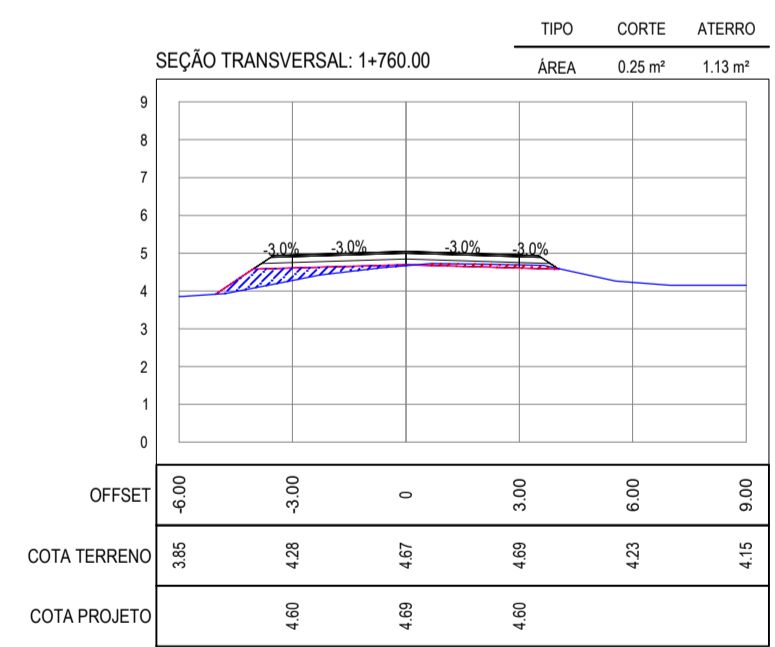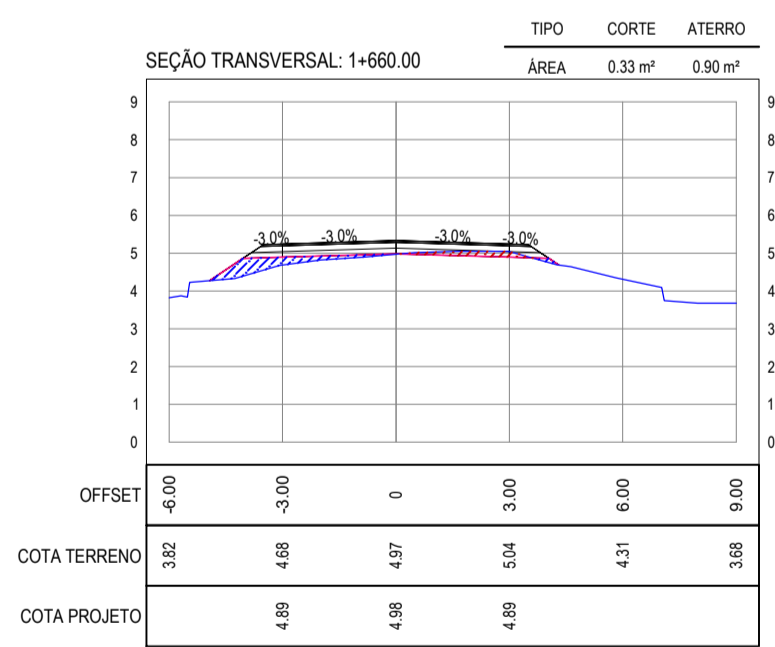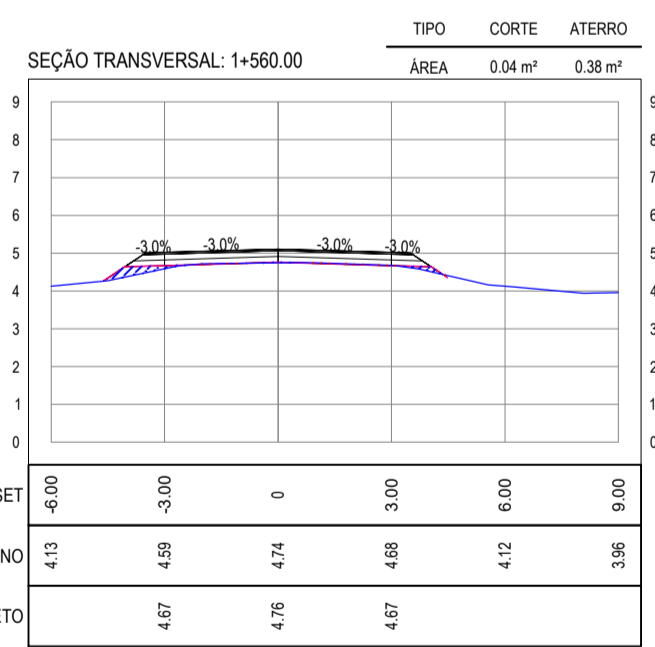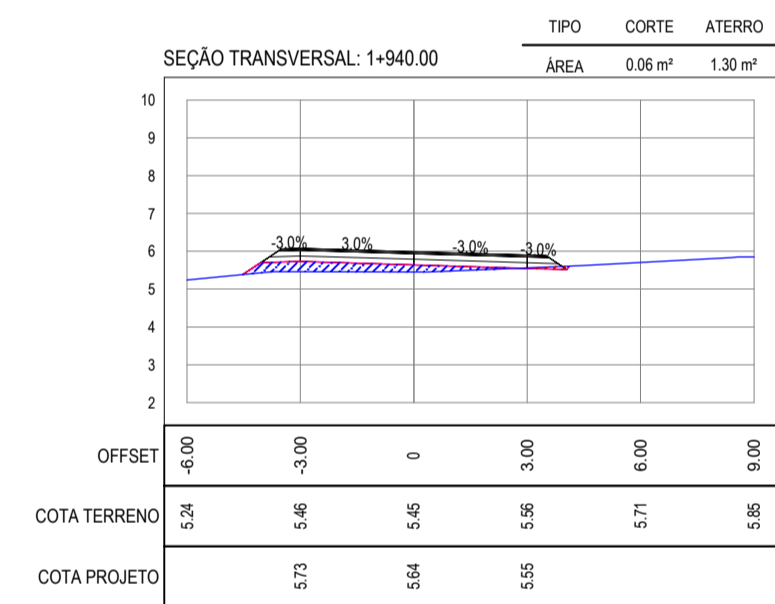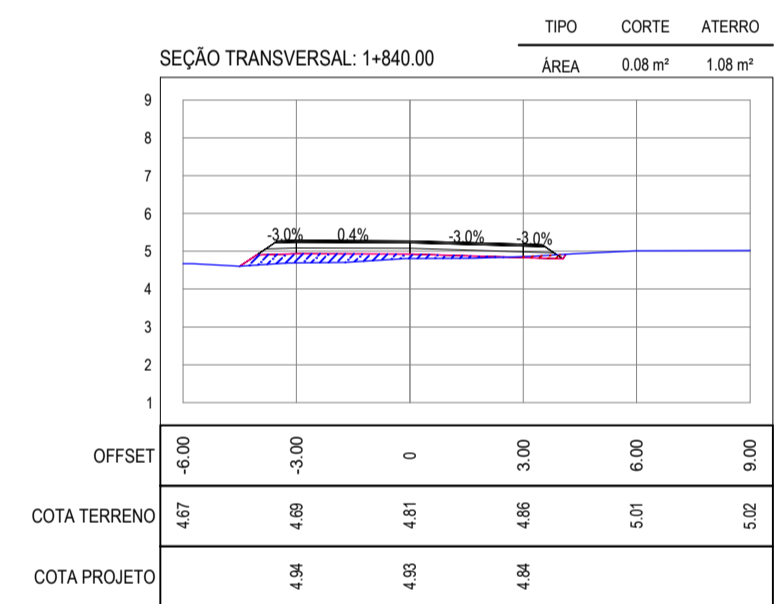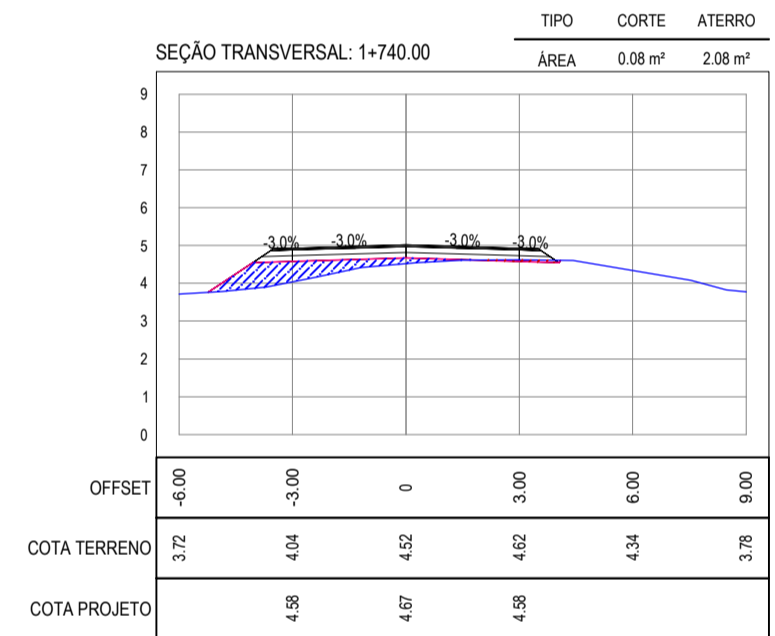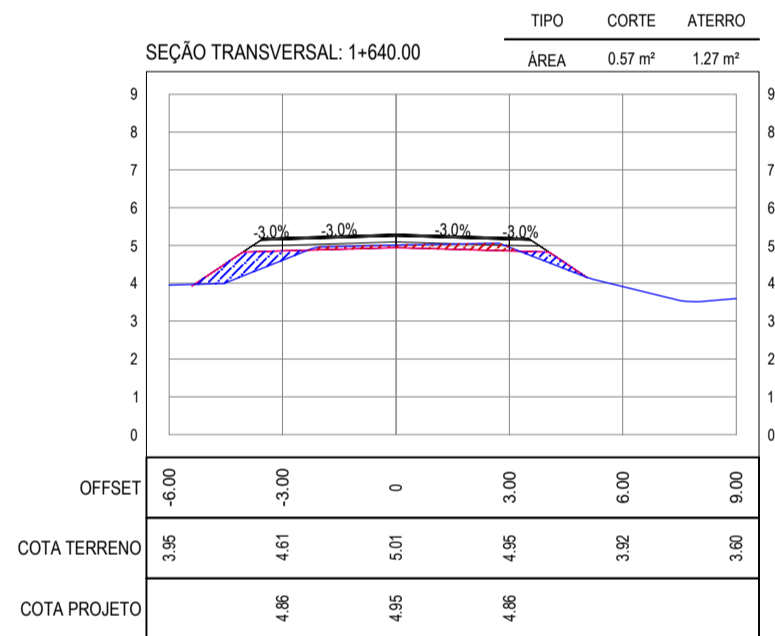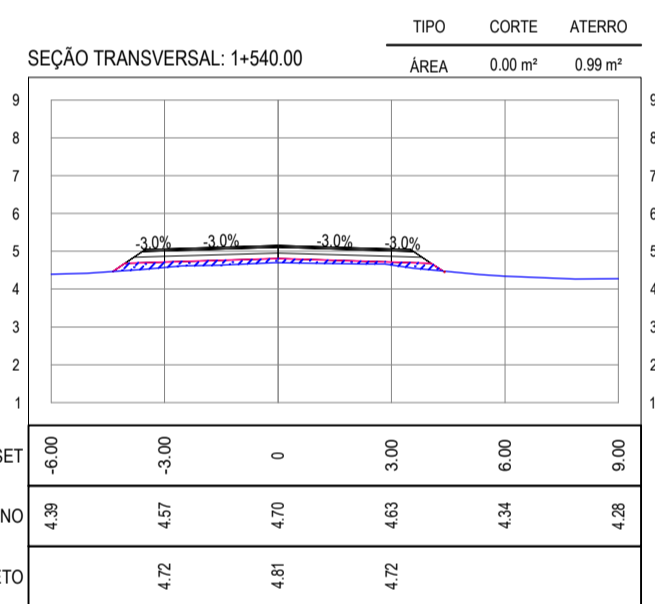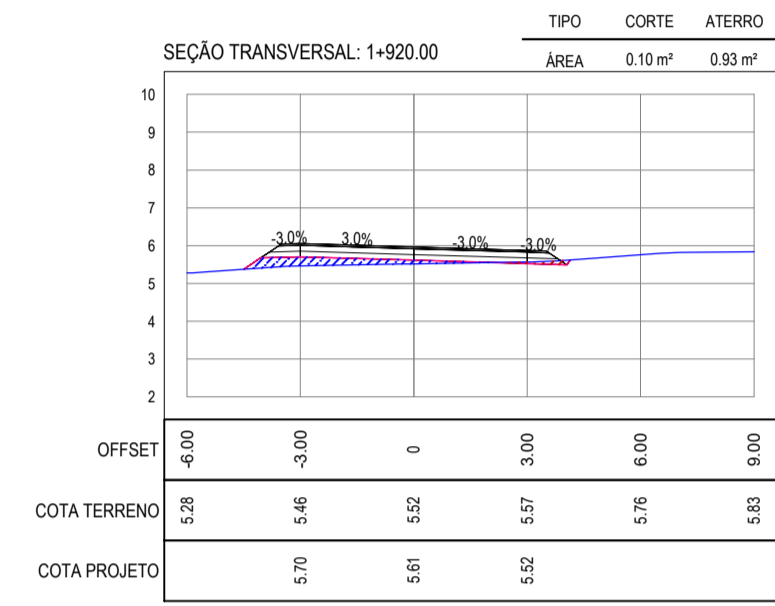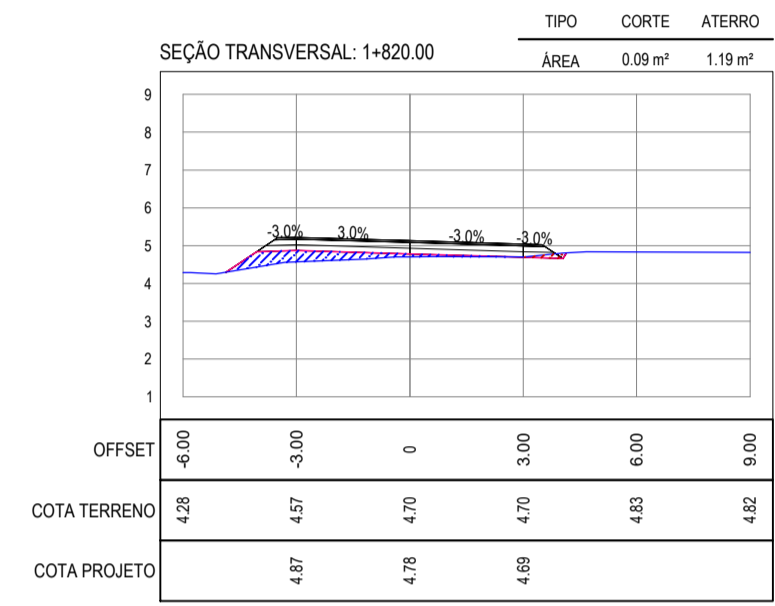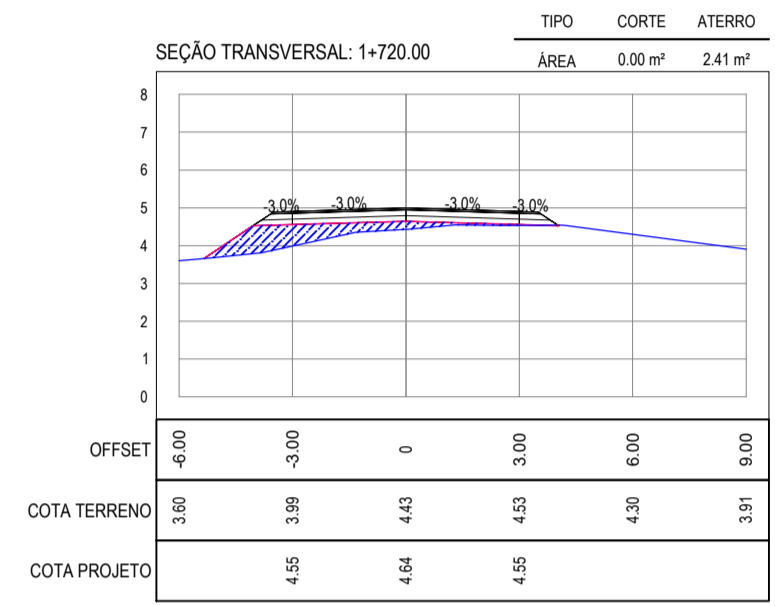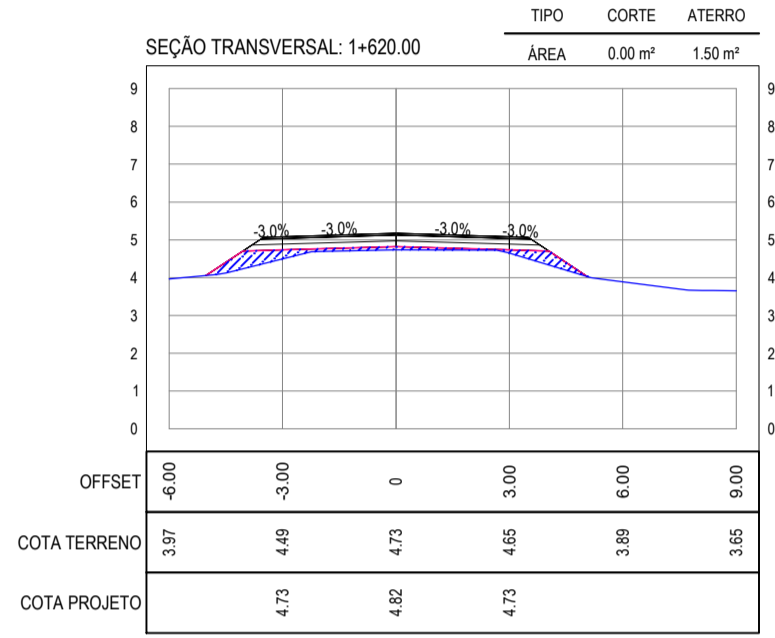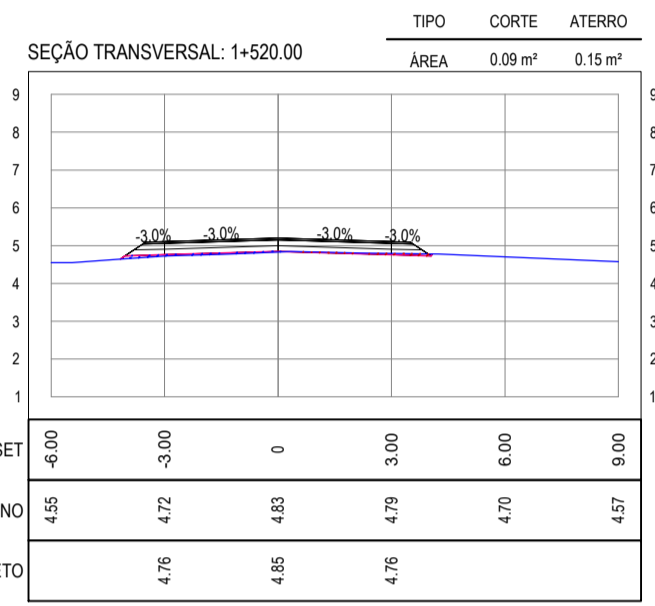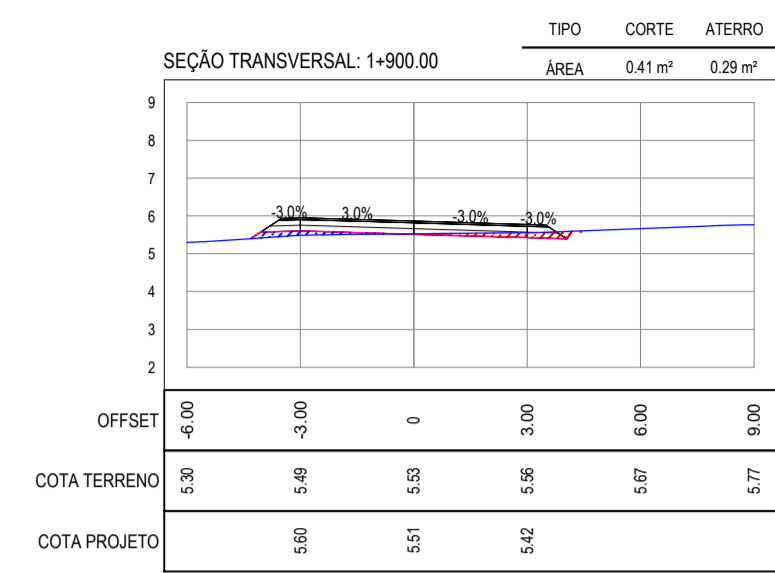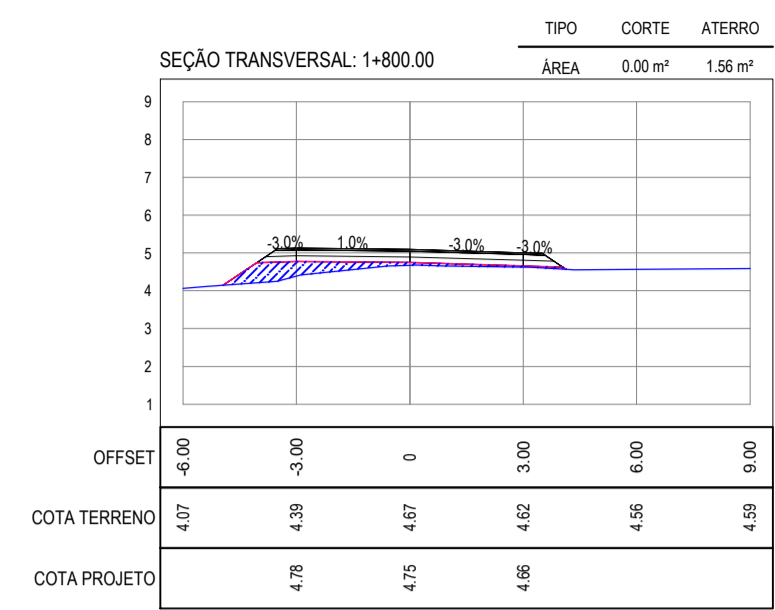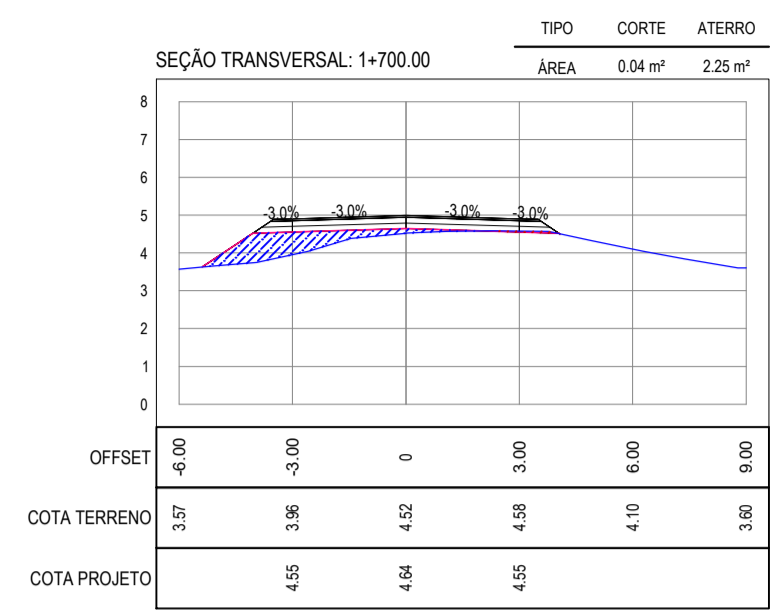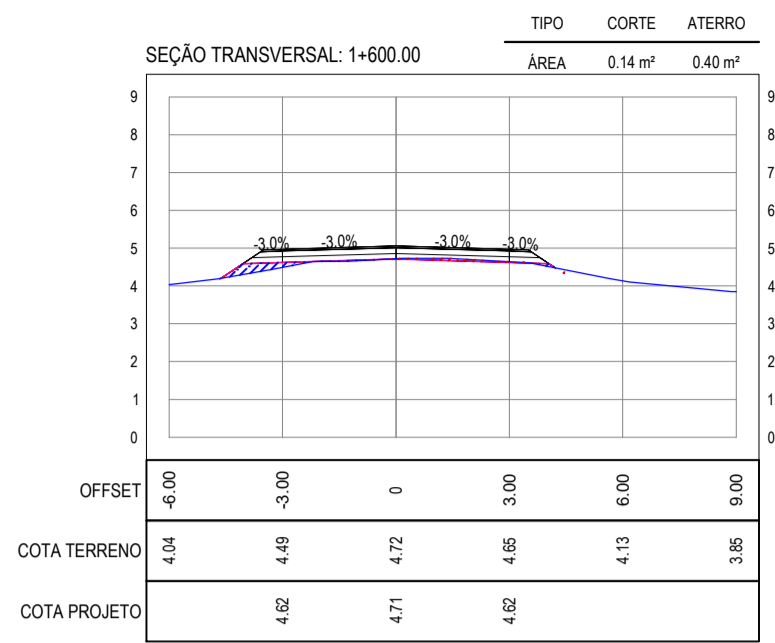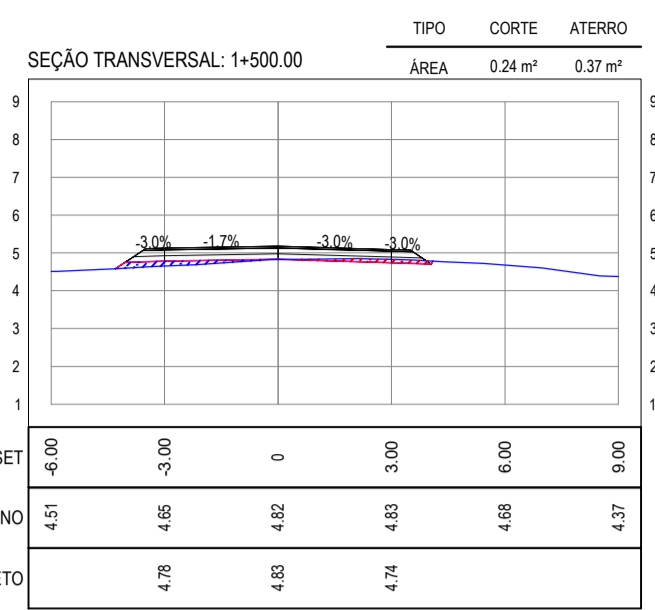

01 SEÇÕES TRANSVERSAIS 04  
ESCALA: 1:200

ASSINATURAS E APROVAÇÃO

PROJETISTA: LEONARDO SILVEIRA LIMA  
ENGENHEIRO CIVIL - RNP: 091581987

PROPRIETÁRIO:

PROJETO: PAVIMENTAÇÃO ASFÁLTICA NO MUNICÍPIO DE ARACATI

CLIENTE: PREFEITURA MUNICIPAL DE ARACATI

LOCAL: BARRIO ALZHEIRA FORTALEZA

PROJETO DE TERRAPLENAGEM

IDENTIFICAÇÃO DOS DESENHOS: 01 - SEÇÕES TRANSVERSAIS 04