



QUADROS DE ÁREAS E QUANTIDADES	QUANTIDADE
ÁREA INTERTRAVADO CINZA	110,51 m <sup>2</sup>
ÁREA INTERTRAVADO VERMELHO	54,40 m <sup>2</sup>
ÁREA INTERNA DO CAMPO	988,00 m <sup>2</sup>
ÁREA PISO TÁTIL DIRECIONAL	29,80 m <sup>2</sup>
ÁREA PISO TÁTIL ALERTA	4,55 m <sup>2</sup>
EXTENSÃO MEIO FIO (15cm x 35cm x 100cm)	142,40 m
PERÍMETRO ALAMBRADO / MURETA	129,60 m

QUADRO DE ESQUADRIAS				
ESQ.	LARGURA	ALTURA	QUANTIDADE	OBSERVAÇÕES
PT1	1.00	2.40	02	PORTÃO NO MESMO PADRÃO DO ALAMBRADO (REQUADRO EM TUBO 2" E TELA P / ALAMBRADO) COM PINTURA COR VERDE

**LEGENDA**

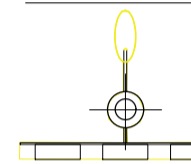

POSTE DE CONCRETO COM SEÇÃO CIRCULAR VAZADA  
 ALTURA TOTAL 10m (ÚTIL 8,4m)  
 4 REFLETORES DE LED (SENDO 3 DIRECIONADAS AO CAMPO E 1 AO PASSEIO)

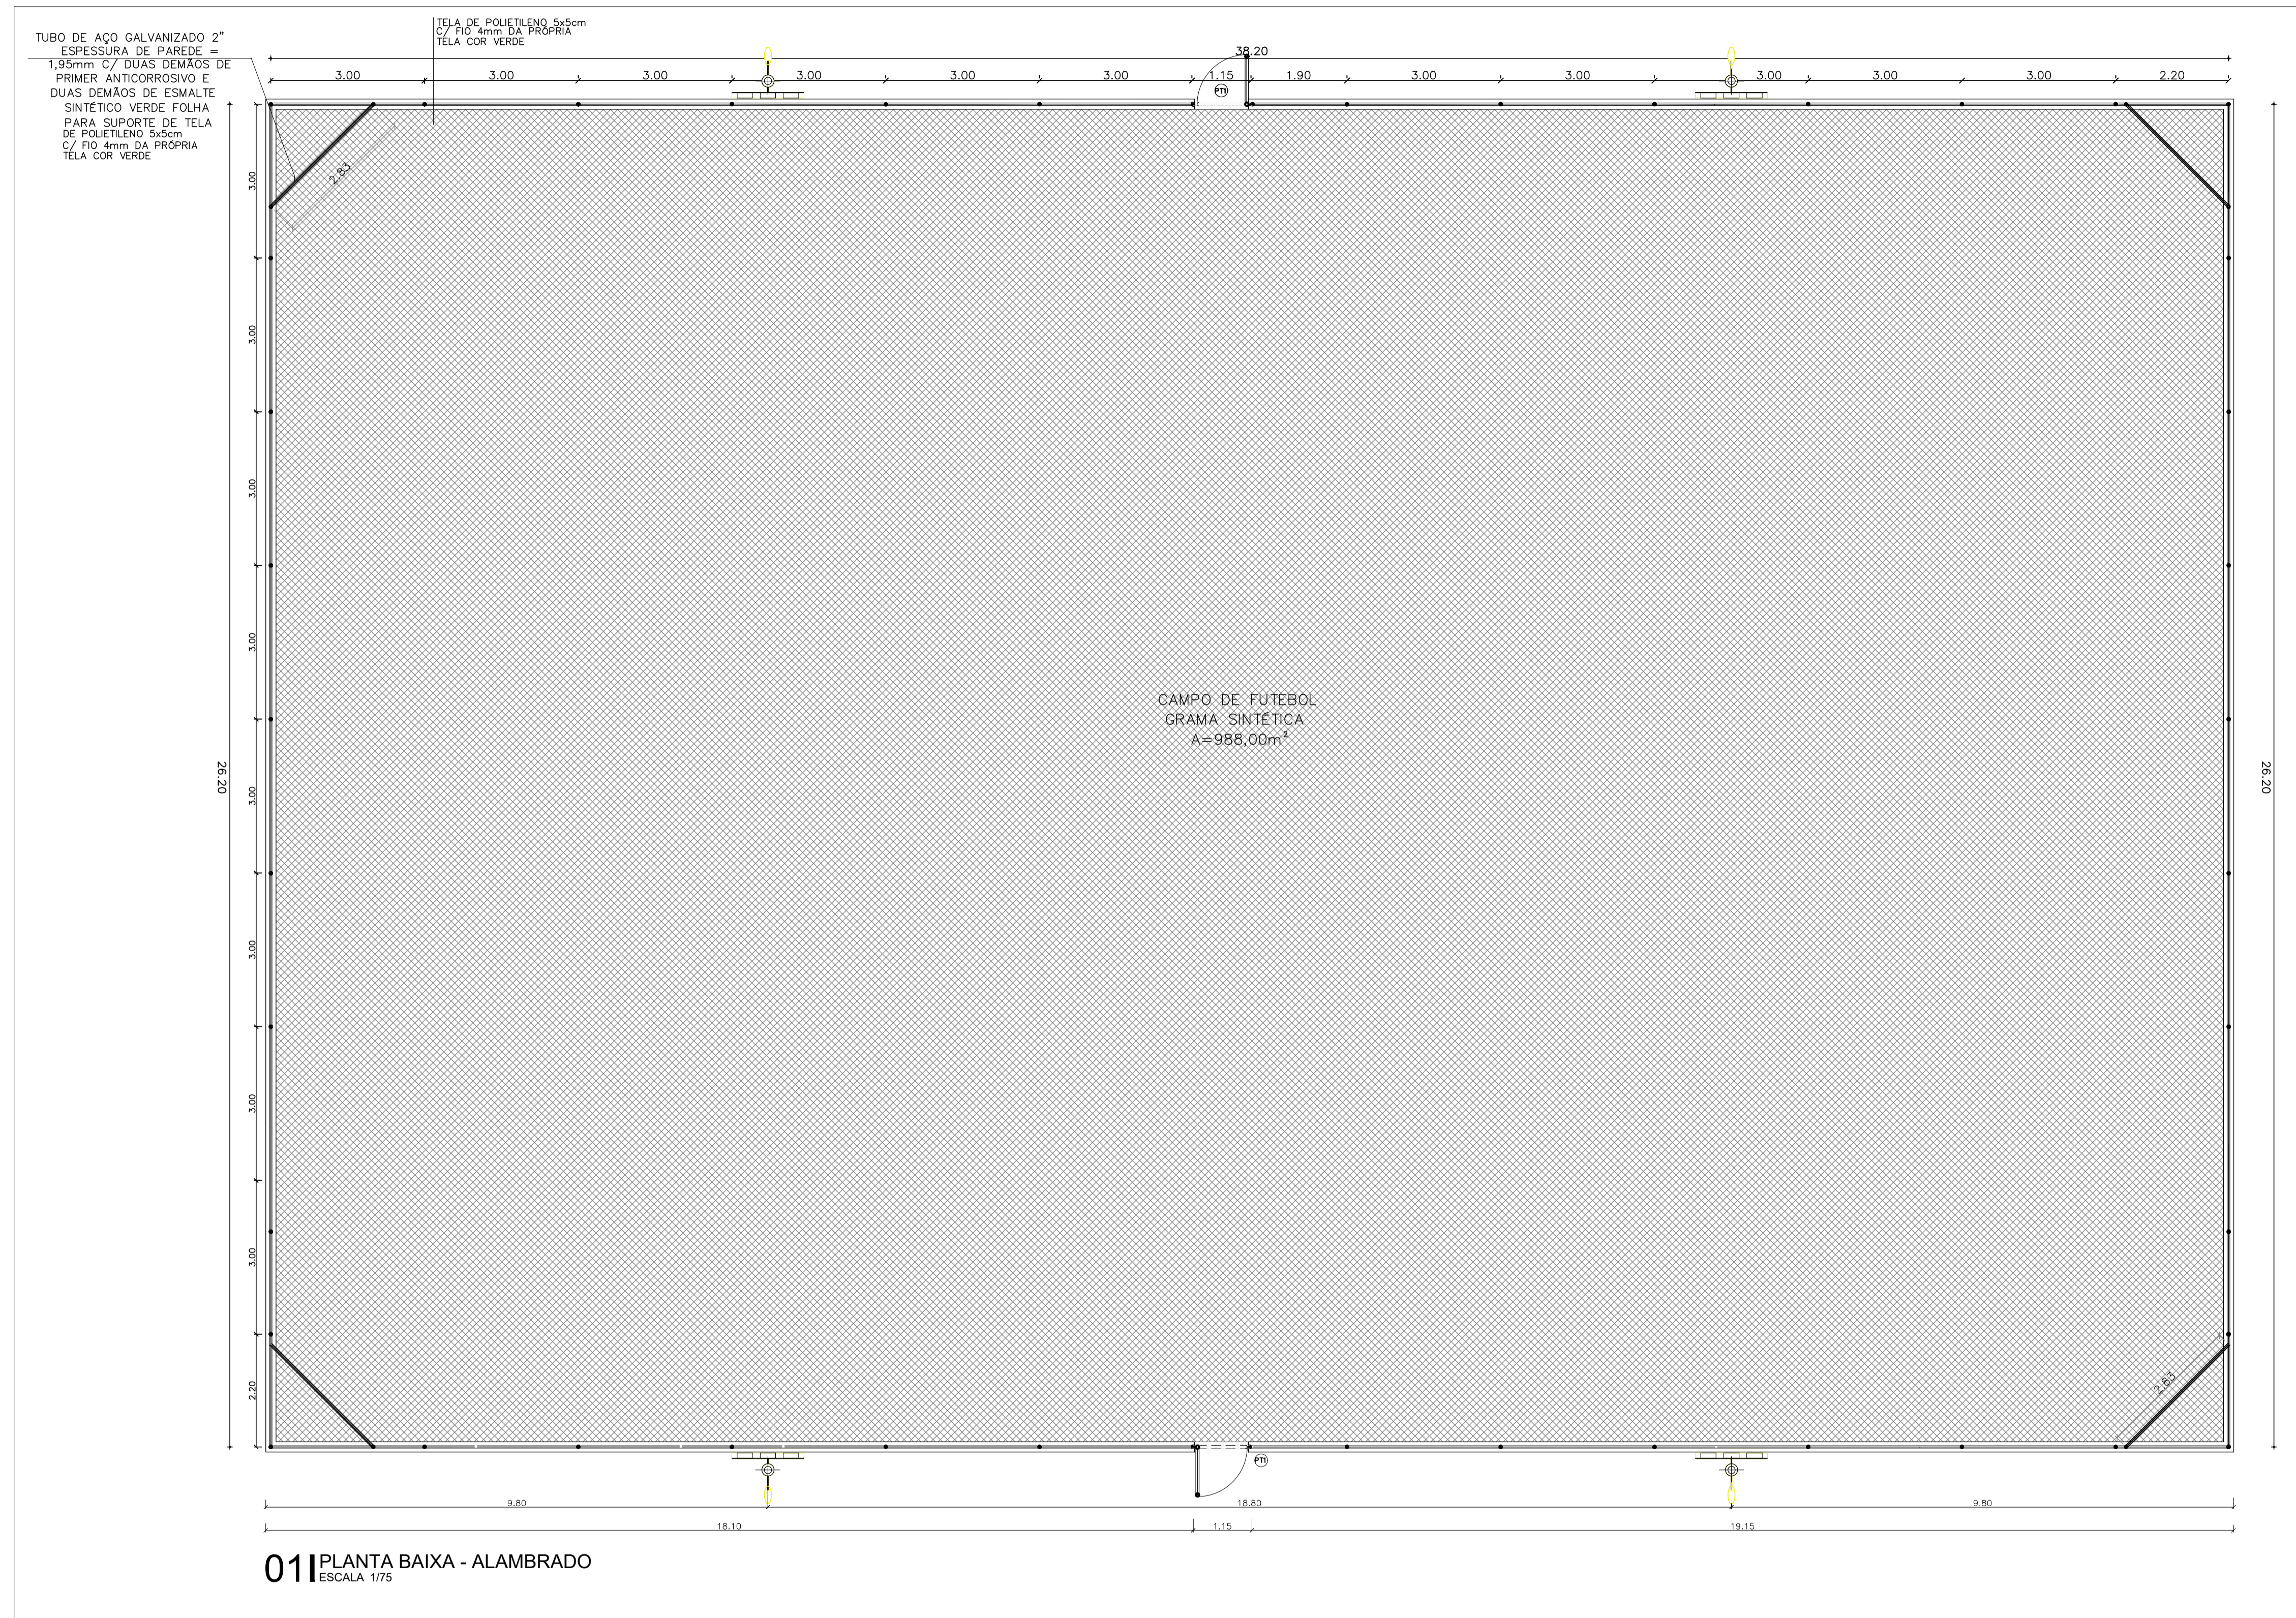

**ASSINATURAS E APROVAÇÃO**

PROJETISTA: *Leonardo Silveira Lima*  
 PROPRIETÁRIO: *Leonardo Silveira Lima*  
 LEONARDO SILVEIRA LIMA  
 ENGENHEIRO CIVIL - RNP: 091581987

APROVAÇÃO: \_\_\_\_\_

**GEOPAC** AV. PADRE ANTONIO TOMAS N° 420, SALA 001  
 BARRIO AERONAUTICA FORTALEZA  
 FONE: 85 3441-3141 | EMAIL: GEOPAC@GEOPAC.COM.BR

PROPRIETÁRIO: PREFEITURA MUNICIPAL DE ARACATI  
 ENDEREÇO: \_\_\_\_\_  
 PROJETO: IMPLANTAÇÃO DE ARENINHA PADRÃO TIPO A  
 IDENTIFICAÇÃO DOS SERVIÇOS: ARENINHA PADRÃO SEM EQUIPAMENTOS  
 PROJETO DE ARQUITETURA: 01 PLANTA BAIXA ALAMBRADO

LOCAL: ARACATI/CE DATA: NOVEMBRO 2021 PRONCHA: 02/06  
 DESENHADO: PEDRO ESCALA: INDICADA CONTROLADO: ART. 21.29