

MATERIAL	ESPECIFICAÇÃO
	PISO EMBORRACHADO PRETO
	CANTER DE ÁRVORE
	FORRAÇÃO EM GRAMA ESMERALDA


  

SIMBOLOGIA	
	MEIO-FIO
	BANCO EM CONCRETO E MADEIRA
	LIXEIRA
	BICICLETÁRIO
	POSTE TUBULAR COM DUAS LUMINÁRIAS E UM REFLETOR
	POSTE TUBULAR COM QUATRO LUMINÁRIAS
	INDICAÇÃO DE NÍVEIS
	INDICAÇÃO DE CORTES

01	EXTENSÃO DE PERNAS	05	PATINS
02	CAVALO	06	ESQUI SIMPLES
03	EXTENSÃO DE BRAÇO	07	ELEVADOR
04	SURF	08	REMO

QUADRO DE ÁREAS	
LOCAL	ÁREAS
QUADRA POLESPORTIVA	527,88 m <sup>2</sup>
PLAYGROUND	66,42 m <sup>2</sup>
ACADEMIA AO AR LIVRE	33,82 m <sup>2</sup>
CIRCULAÇÃO PRAÇA	881,43 m <sup>2</sup>
ESTACIONAMENTO	296,14 m <sup>2</sup>
VESTIÁRIO MASCULINO	20,27 m <sup>2</sup>
VESTIÁRIO FEMININO	20,27 m <sup>2</sup>
DAL	3,95 m <sup>2</sup>
JARDIM 01	12,00 m <sup>2</sup>
JARDIM 02	12,00 m <sup>2</sup>
JARDIM 03	12,00 m <sup>2</sup>
JARDIM 04	20,16 m <sup>2</sup>
JARDIM 05	12,00 m <sup>2</sup>
ÁREA TOTAL OCUPADA	1.994,46 m <sup>2</sup>

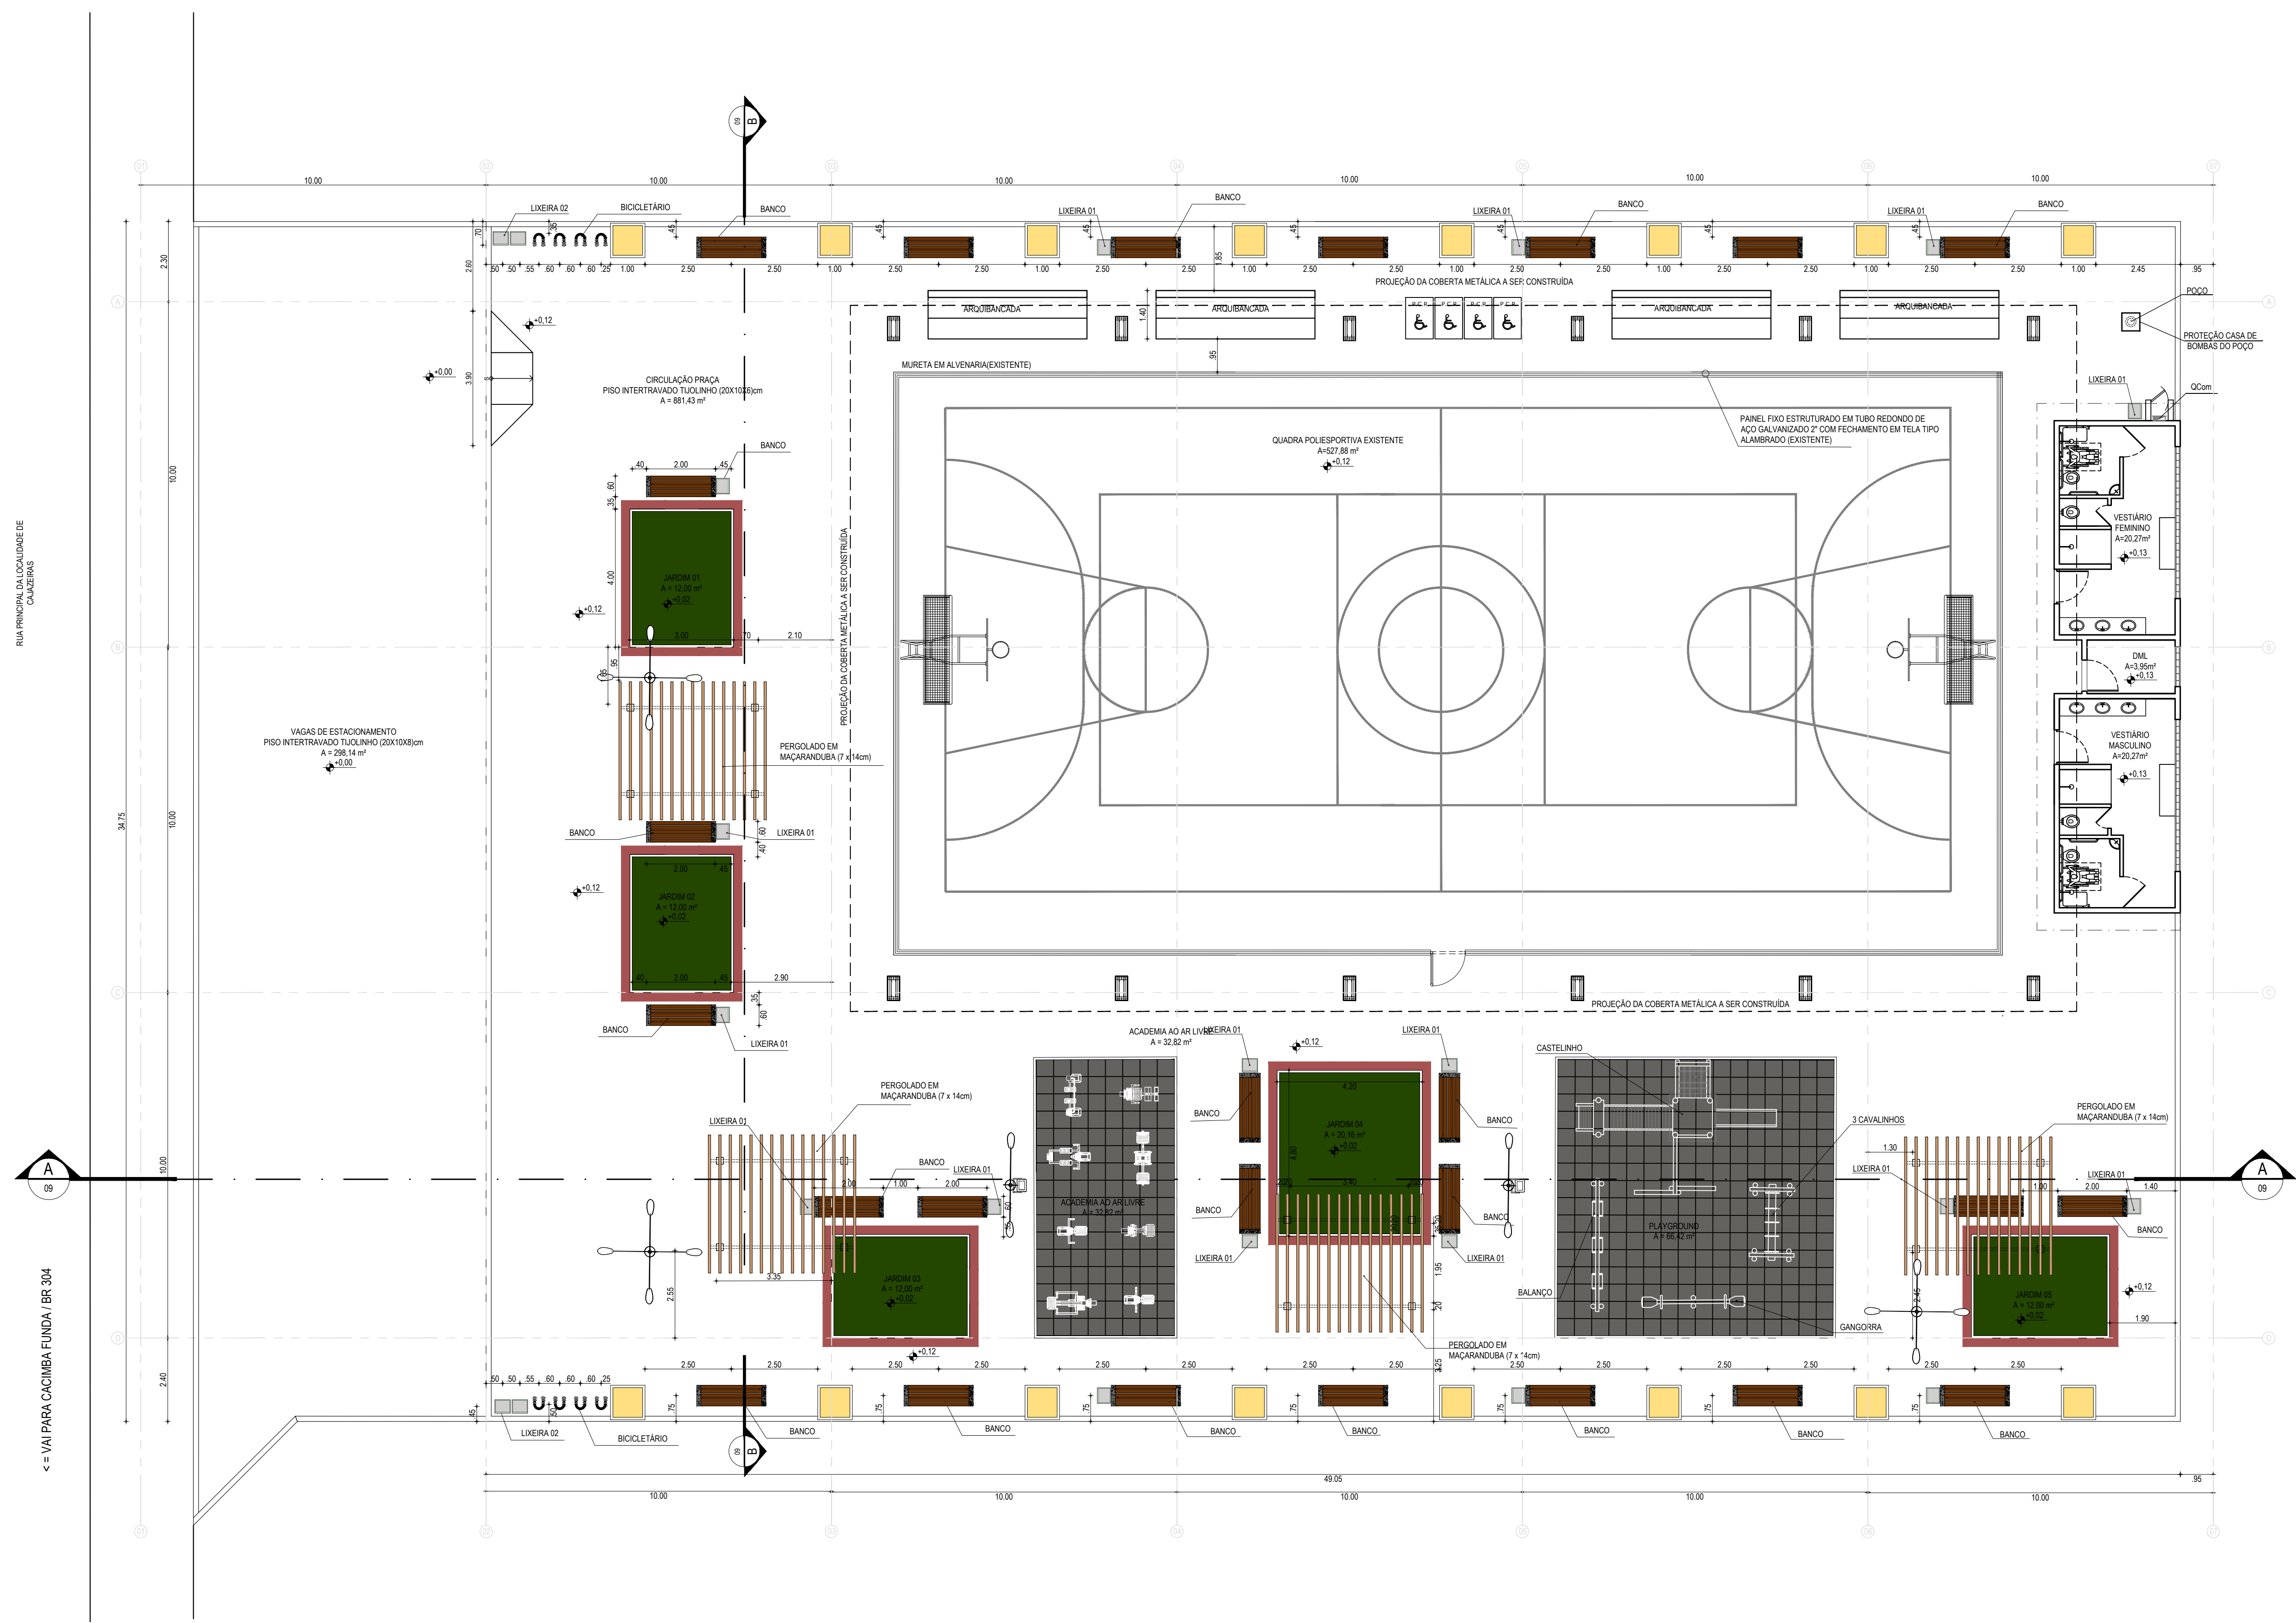

01 PLANTA DE LAYOUT MOBILIÁRIO  
ESCALA: 1/100

**ASSINATURAS E APROVAÇÃO**

RESPONSÁVEIS TÉCNICOS: JUNIOR MACÊDO ARQUITETO E URBANISTA - RNP: 0042429837

PROPRIETÁRIO: LEONARDO SILVEIRA LIMA ENGENHEIRO CIVIL - RNP: 0011581067

**GEO PAC** AV. PADRE ANTONIO TOMAS, N.º 2420, SALA 001  
BARRIO REFORMA, FORTALEZA - CE  
FONE: 85 3241 3141 | EMAIL: GEO.PAC@GEO.PAC.COM.BR

PROPRIETÁRIO: PREFEITURA MUNICIPAL DE ARACATI  
PROJETO: REFORMA DA QUADRA E URBANIZAÇÃO EM CAJAZEIRAS  
PROJETO ARQUITETÔNICO  
IDENTIFICAÇÃO DOS DESENHOS: 01. PLANTA DE LAYOUT MOBILIÁRIO

LOCAL: CAJAZEIRAS - ARACATI  
DATA: DEZEMBRO/2021  
ESCALA: INDICADA  
PRONCHA: 06/14  
CONTROLE: ARCT 2021 - 26