
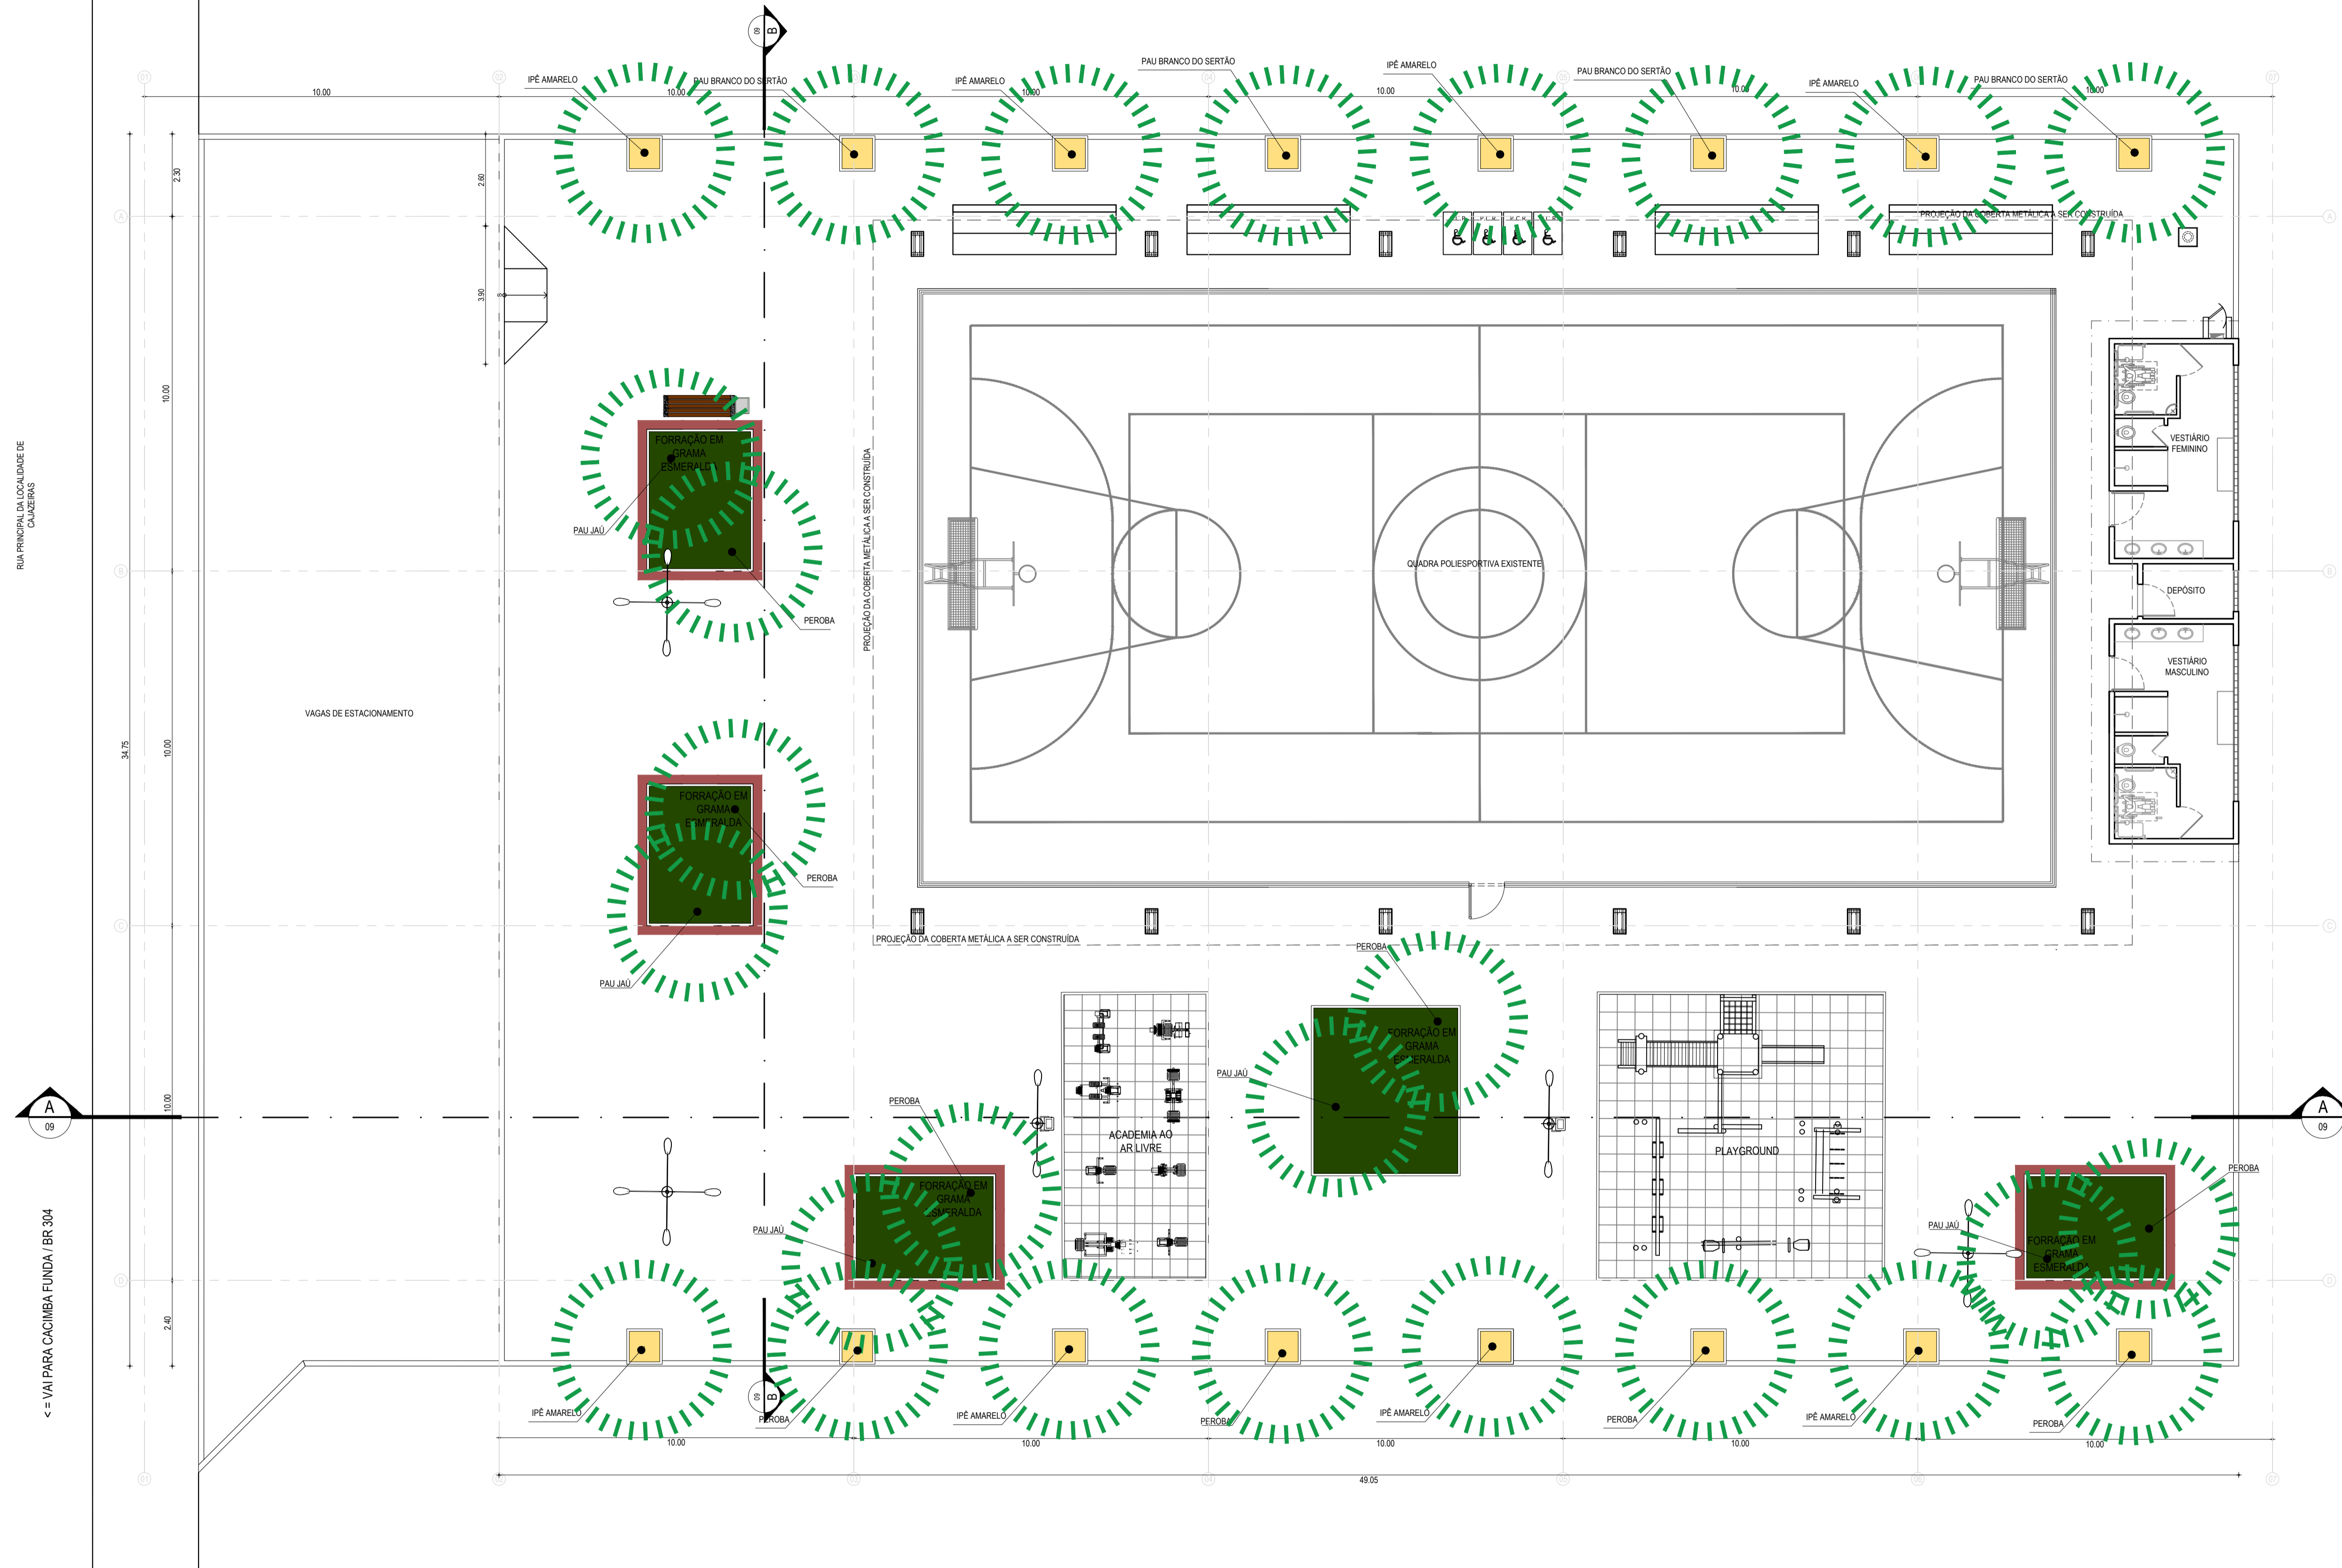


RUA PRINCIPAL DA LOCALIDADE DE CAJAZEIRAS

<= VIA PARA CACIMBA FUNDA / BR 304

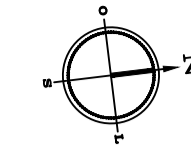

LEGENDA DE MATERIAIS	
MATERIAL	ESPECIFICAÇÃO
	CANTEREO DE ÁRVORE
	FORRAÇÃO EM GRAMA ESMERALDA

ESPECIFICAÇÕES DE ESPÉCIES VEGETAIS				
TIPO	CÓDIGO	NOME CIENTÍFICO	NOME POPULAR	Q.
FORRAÇÃO - inf	zspg	Zizyca japonica	FORRAÇÃO EM GRAMA ESMERALDA	68,16
ÁRVORE - verde	polyg	Triplaris gardneriana	Pau-Jaú e Pajau	05
ÁRVORE - verde	cOnc	Cordia Obovata	Pau-Branco-do-Sertão	04
ÁRVORE - verde	hach	Tabebuia Chrysocarpa	Ipe-Amarelo	08
ÁRVORE - verde	#000	Tabebuia rosealba	PEROBA	09

SIMBOLOGIA	
	INDICAÇÃO DE CORTES

**ASSINATURAS E APROVAÇÃO**

RESPONSÁVEIS TÉCNICOS: JUNIOR MACÊDO ARQUITETO E URBANISTA - RNP: 0042429837

PROPRIETÁRIO: LEONARDO SILVEIRA LIMA ENGENHEIRO CIVIL - RNP: 0011581067