


01 DETALHES DA LIXEIRA 01
ESCALA: 1/25

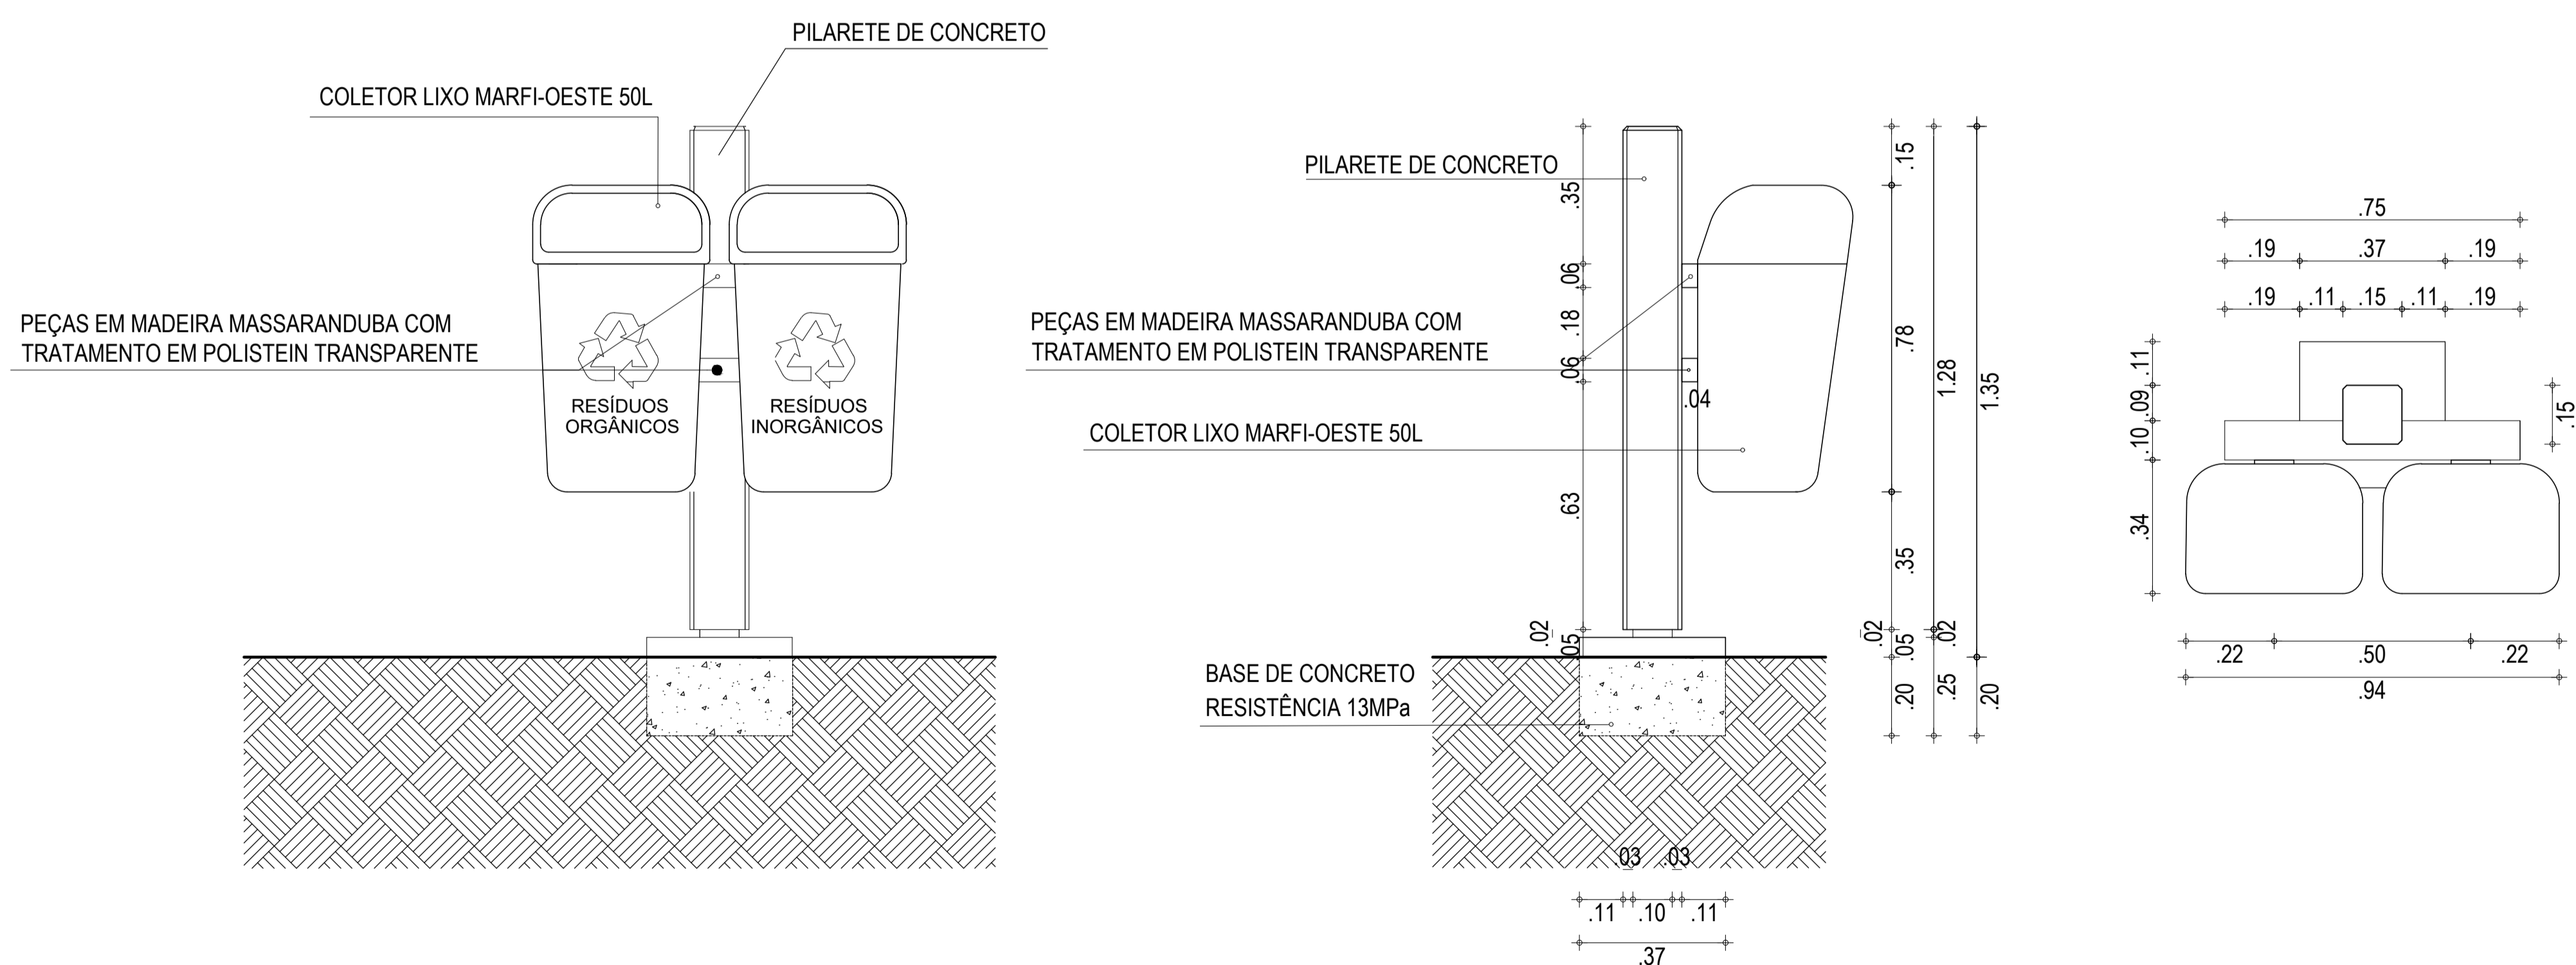

02 DETALHES DA LIXEIRA 02
ESCALA: 1/25

ASSINATURAS E APROVAÇÃO

RESPONSÁVEIS TÉCNICOS:	PROPRIETÁRIO:
JUNIOR MACÉDO ARQUITETO E URBANISTA - RNP: 00A2429837	
<i>Leonardo Silveira Lima</i> LEONARDO SILVEIRA LIMA ENGENHEIRO CIVIL - RNP: 0601581067	

APROVAÇÃO

GEO PAC AV. PADRE ANTÔNIO TOMÁS, N.º 2420, SALA 501
BAIRRO ALDEOTA | FORTALEZA/CE
FONE: 85 3241-3147 | EMAIL: GEOPAC@GEOPAC.COM.BR

PROPRIETÁRIO:
PREFEITURA MUNICIPAL DE ARACATI

OBRA:
REFORMA DA QUADRA E URBANIZAÇÃO EM CAJAZEIRAS

PROJETO:
PROJETO ARQUITETÔNICO

IDENTIFICAÇÃO DOS DESENHOS:
01. DETALHES MOBILIÁRIO - LIXEIRAS

LOCAL: CAJAZEIRAS - ARACATI/CE	DATA: DEZEMBRO/2021	PRANCHA: 12/14
DESENHO: JUNIOR	ESCALA: INDICADA	CONTROLE: ARCT 2021 - 26