
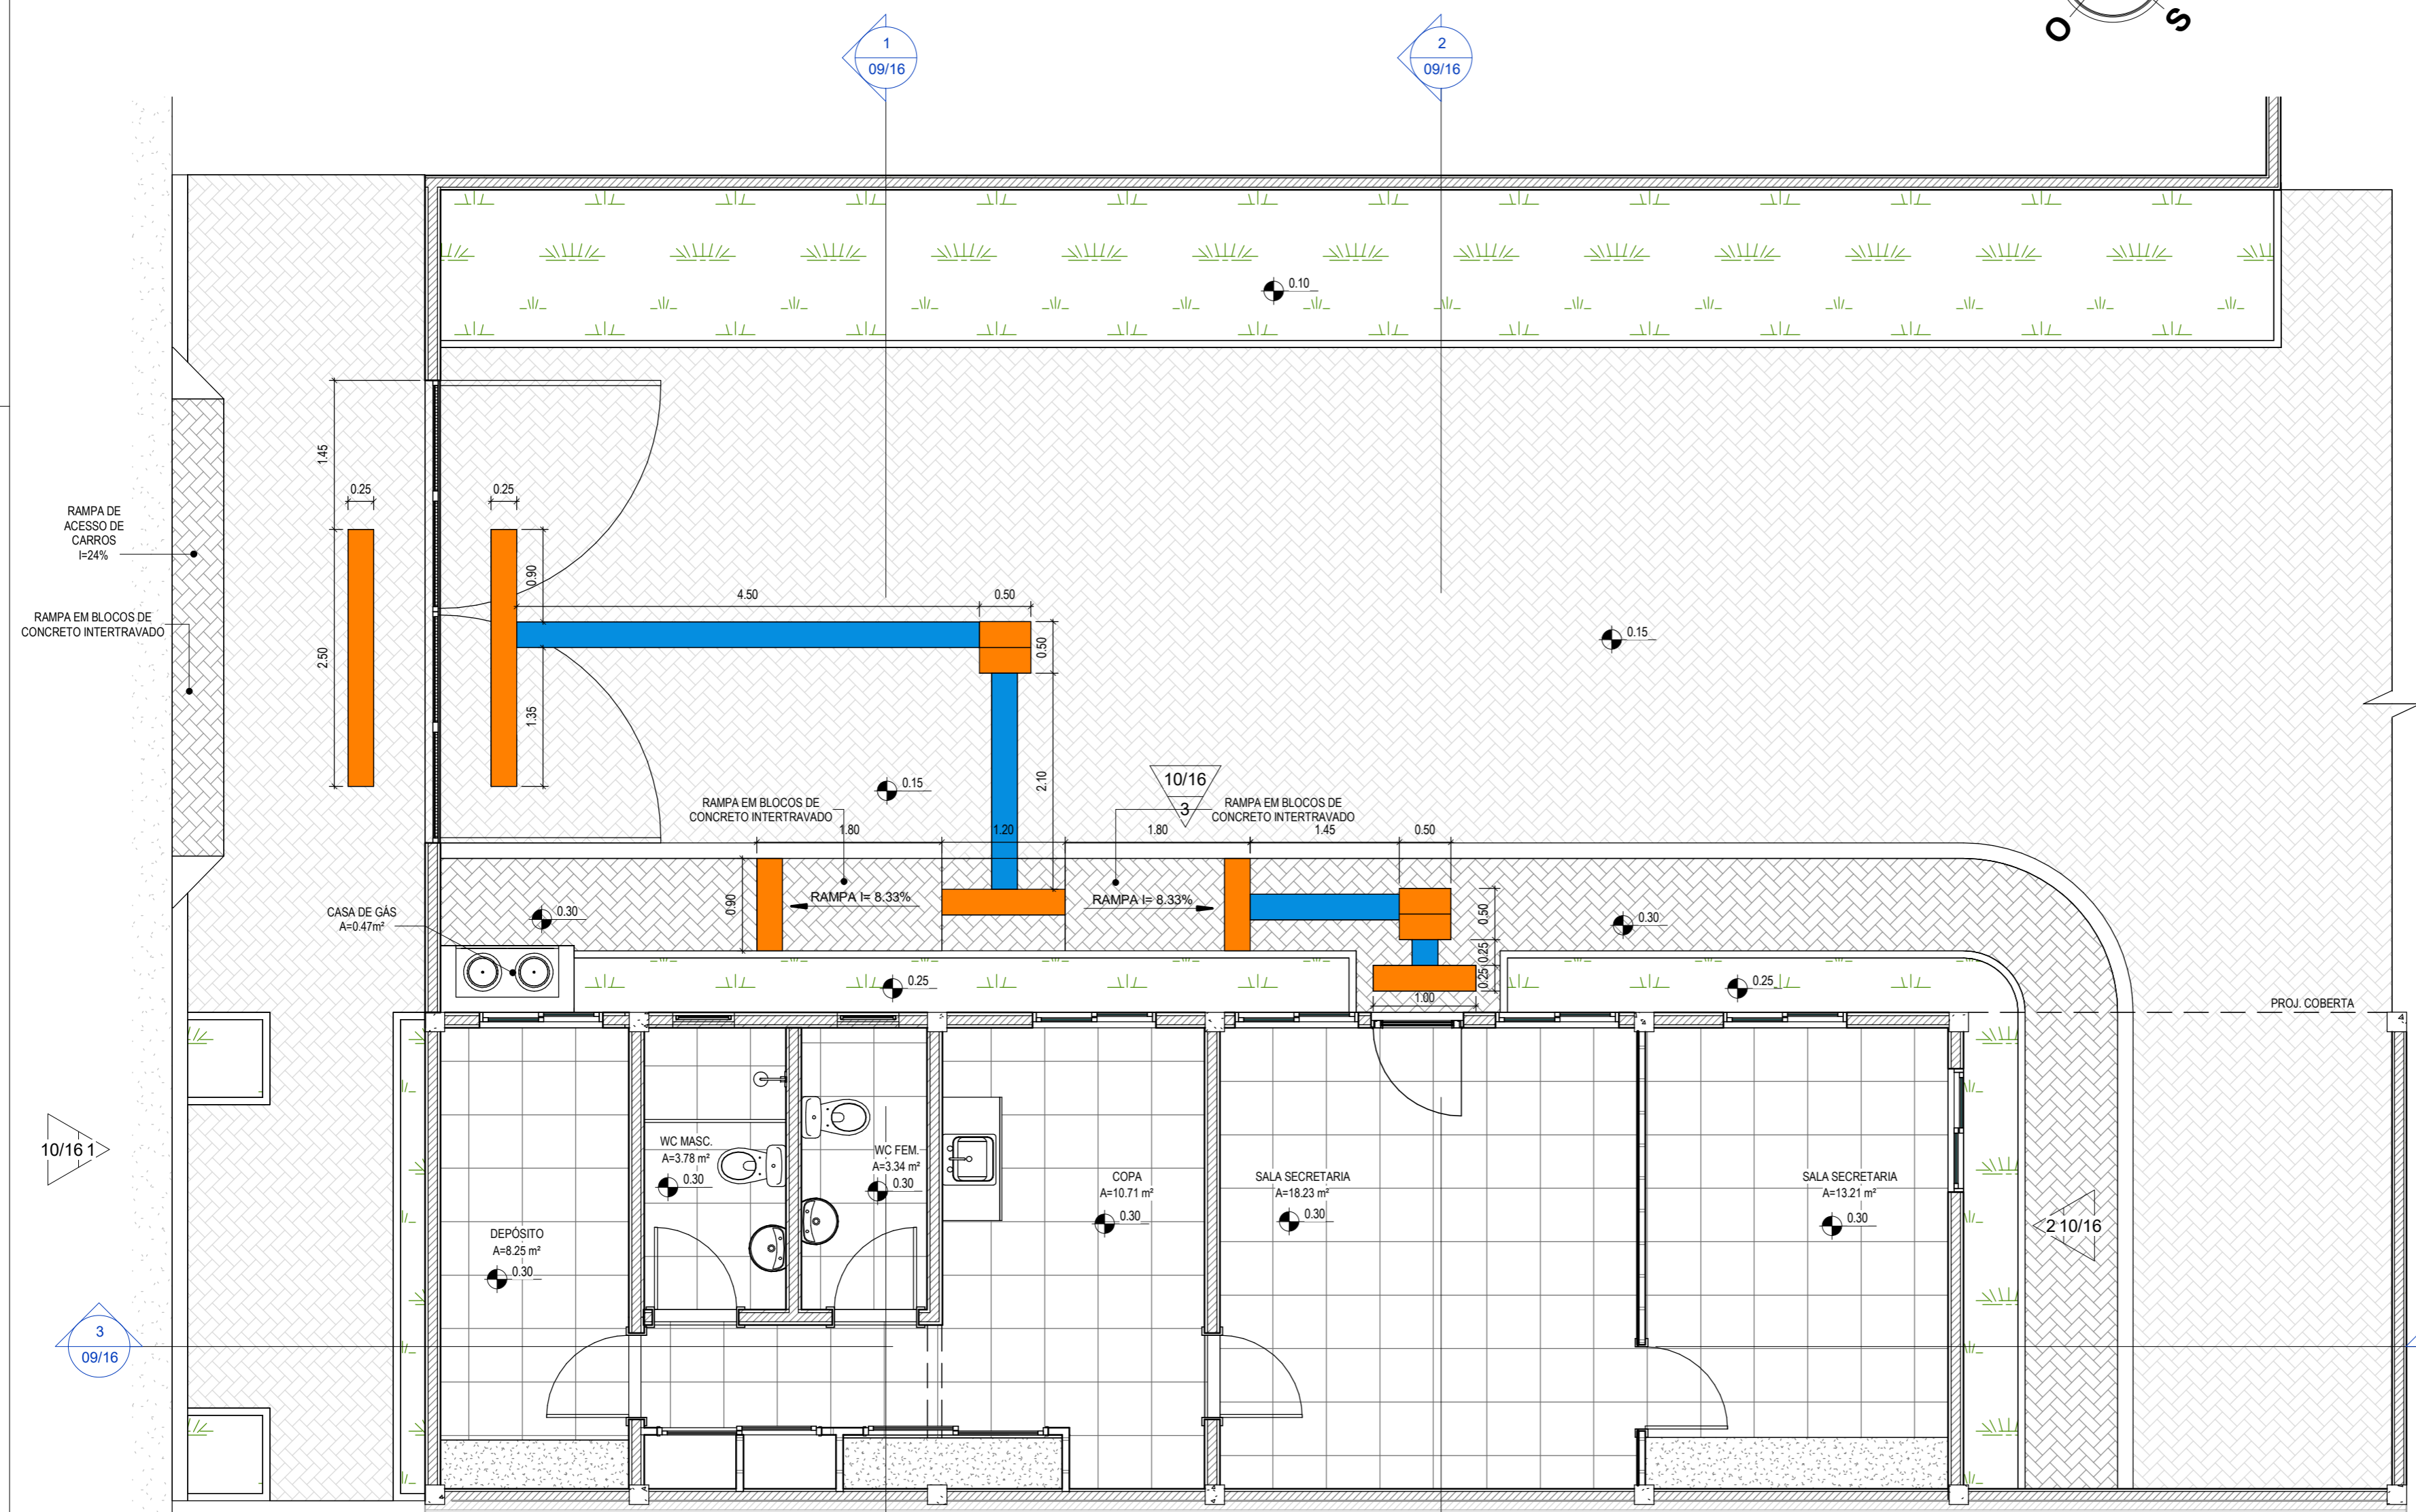


ESPECIFICAÇÕES	
	PISO
	PISO EM CONCRETO INTERTRAVADO, TIPO PAVER. MODELO PLATÔ, 19,9X10X4CM. COR: CINZA
	PISO EM CONCRETO INTERTRAVADO, TIPO PAVER. MODELO PLATÔ, 19,9X10X4CM. COR: PRETO
	GRAMA
	PISO TÁTIL DIRECIONAL EXTERNO EM PMC(CONCRETO) ESP. 3cm, COR AZUL
	PISO TÁTIL DE ALERTA EXTERNO EM PMC(CONCRETO) ESP. 3cm, COR LARANJA

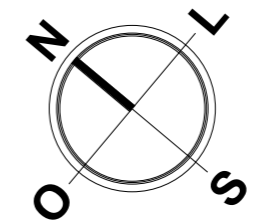

**1 PLANTA DE ACESSIBILIDADE**  
1:50

**ASSINATURAS E APROVAÇÃO**

RESPONSÁVEIS TÉCNICOS:	PROPRIETÁRIO
JÚNIOR MACÊDO ARQUITETO E URBANISTA - RNP: 00A2429837	
<i>Leonardo Silveira Lima</i> LEONARDO SILVEIRA LIMA ENGENHEIRO CIVIL - RNP: 0601581067	
APROVAÇÃO	

**GEO PAC** AV. PADRE ANTÔNIO TOMÁS, Nº2420, SALAS 301  
BAIRRO: ALDEOTA I FORTALEZA/CE  
FONE: 85 3241.3147 EMAIL: GEOPAC@GEO PAC.COM.BR

PROPRIETÁRIO:  
**PREFEITURA MUNICIPAL DE ARACATI-CE**

OBRA:  
**REFORMA SECRETARIA DO MEIO AMBIENTE**

PROJETO:  
ARQUITETURA  
IDENTIFICAÇÃO DOS DESENHOS:  
01. PLANTA DE ACESSIBILIDADE

LOCAL: ARACATI-CE	DATA: DEZEMBRO/21	PRANCHA: 04/16
DESENHO: MEIRY	ESCALA: INDICADA	ARQUIVO: