





PLANTA DA COBERTURA
ESCALA 1:75

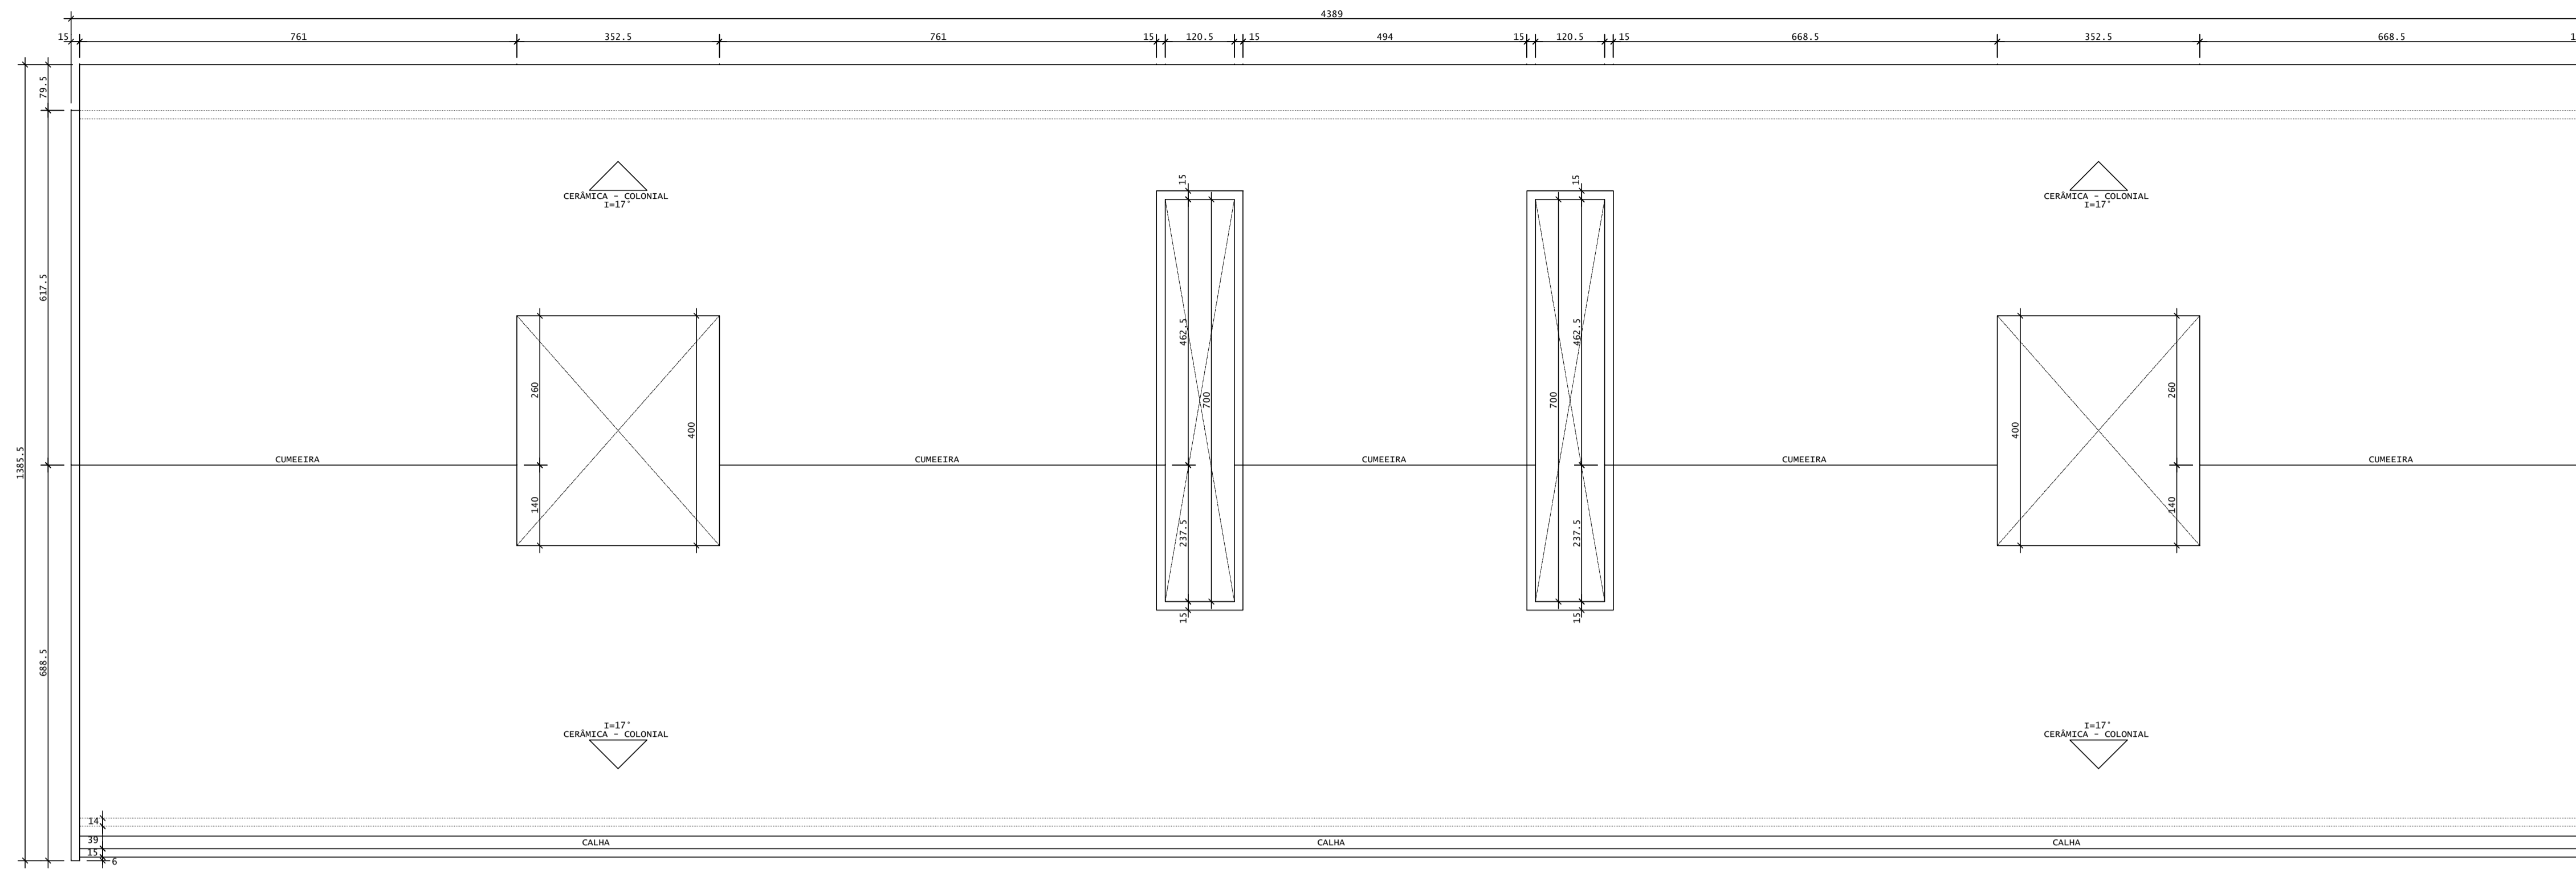

PLANTA DE ARMAÇÃO
ESCALA 1:75

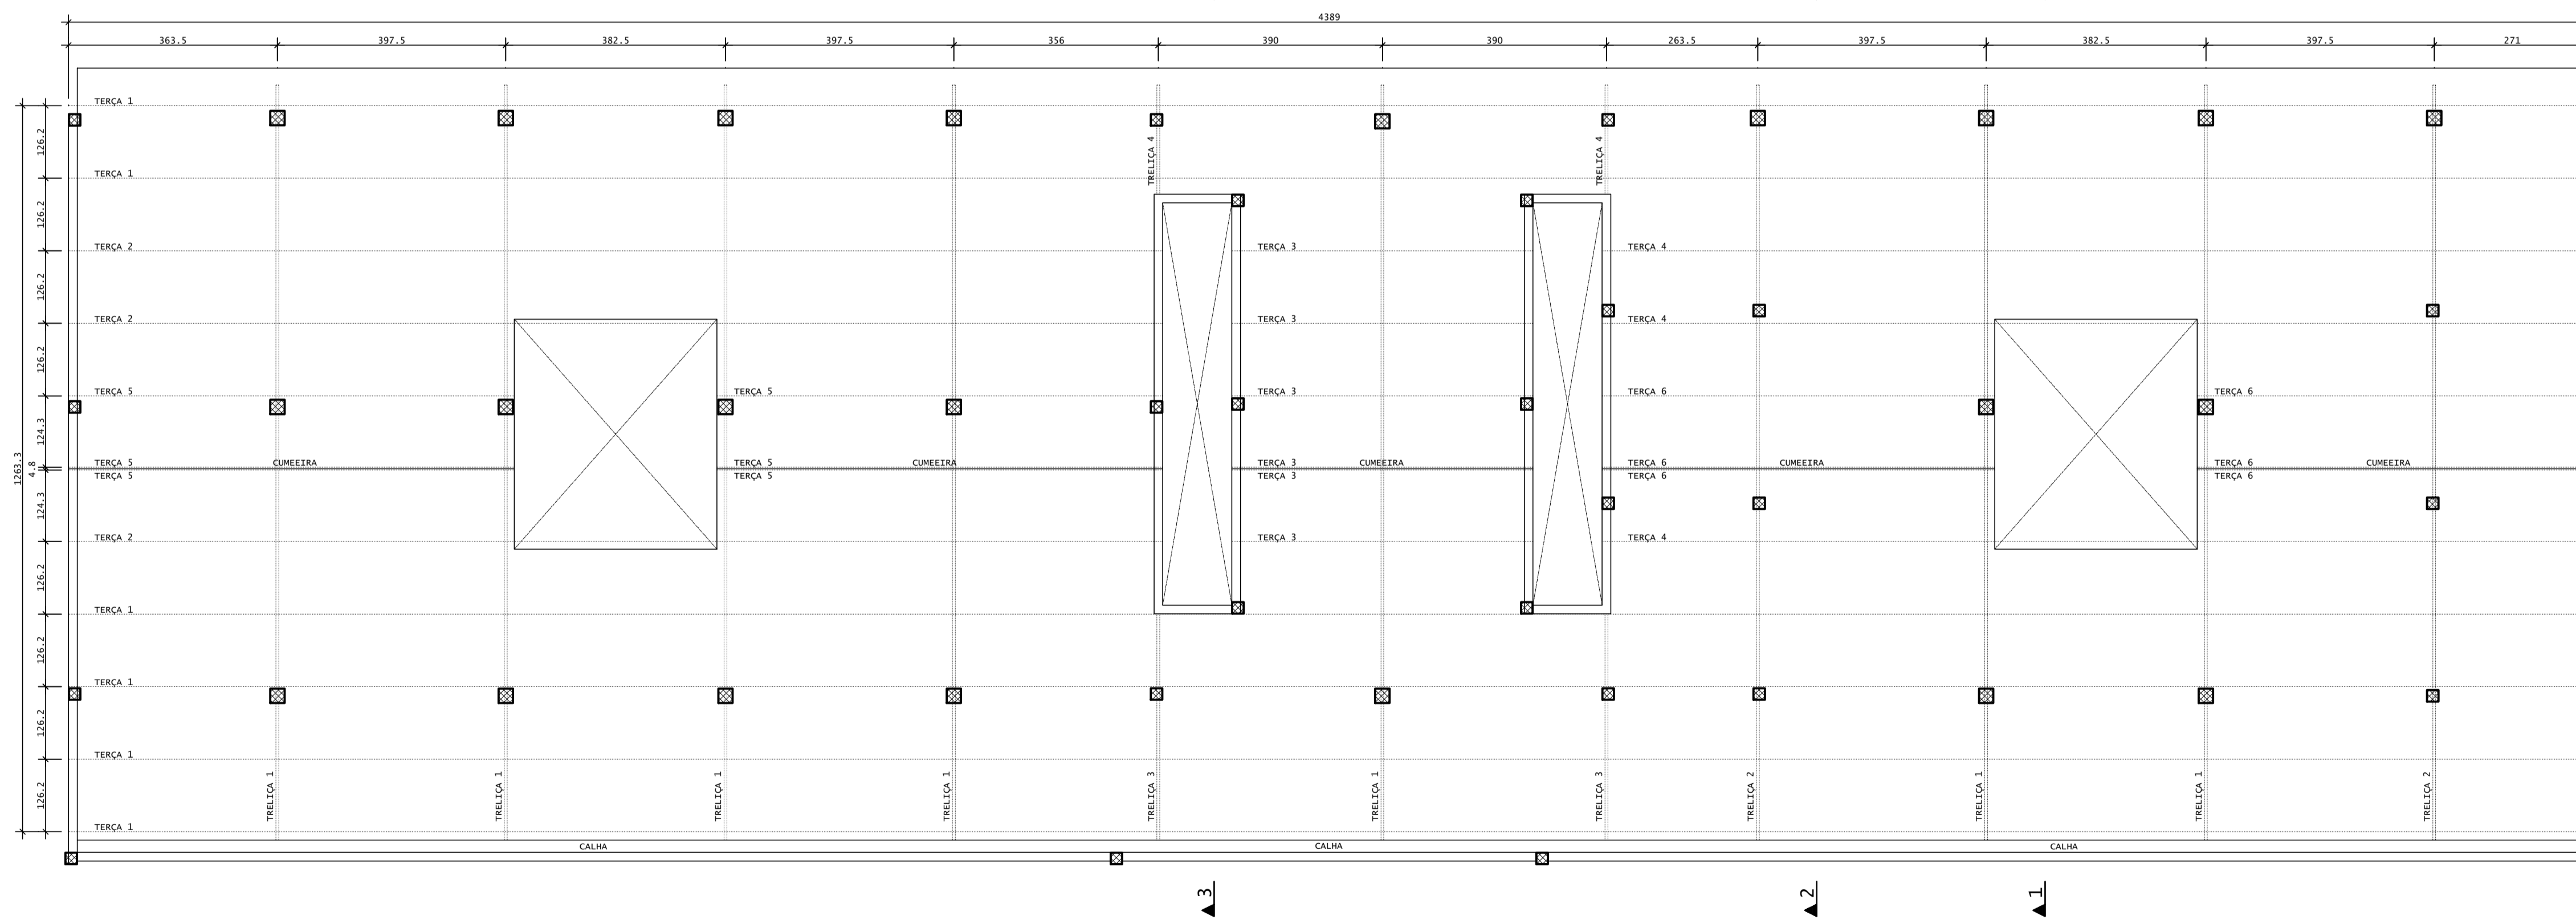

CONTRAVENTAMENTO VERTICAL
ESCALA 1:75

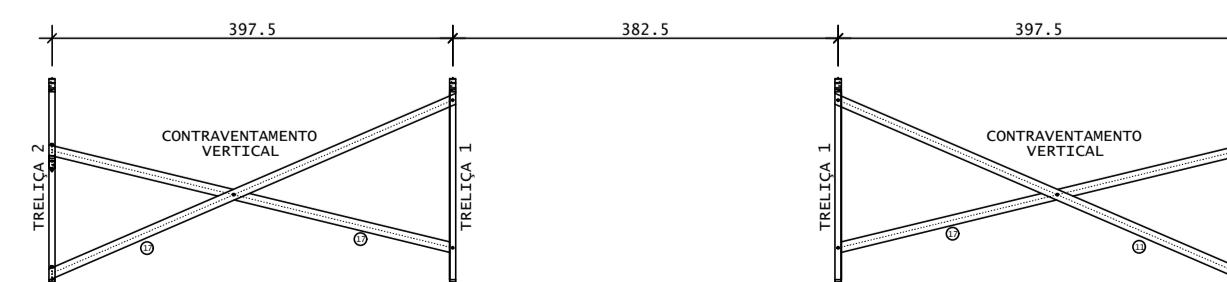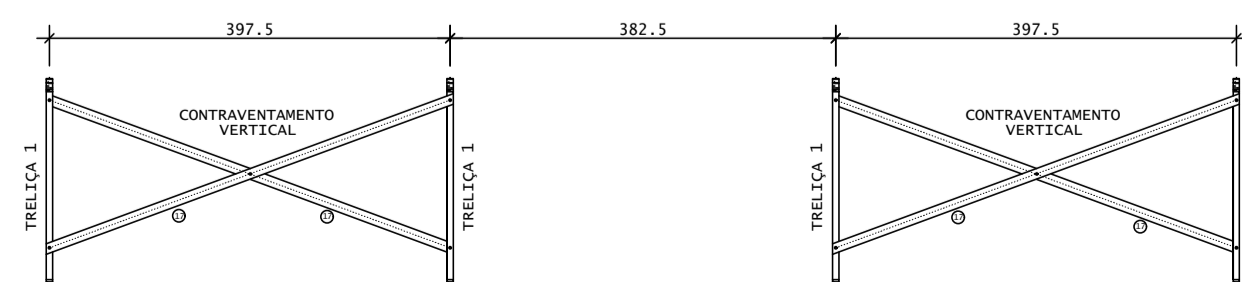

REV	DATA	DESCRIÇÃO
00	10/10/2019	MONTAGEM INICIAL

ASSINATURAS E APROVAÇÃO

PROJETISTA	PROPRIETÁRIO
<i>Leonardo Silveira Lima</i>	
LEONARDO SILVEIRA LIMA ENGENHEIRO CIVIL - RNP: 00218106-7	

APROVAÇÃO

GEOPAC AV. PADRE ANTONIO TOMAS, N° 2420, SALA 001
BARRIO ASSOCIADA, FORTALEZA-CE
FONE: 85 3043 3141 | EMAIL: GEOPAC@GEOPAC.COM.BR

PROPRIETÁRIO: PREFEITURA MUNICIPAL DE ARACATI
PROJETO: CENTRO DE ARTESANATO E GASTRONOMIA DO ARACATI
PROJETO ESTRUTURAL - MADEIRA

IDENTIFICAÇÃO DOS DESENHOS:
01 PLANTA DA COBERTURA
02 PLANTA DE ARMAÇÃO
03 CONTRAVENTAMENTO VERTICAL
04
05

TÍTULO: BR 304 / CE 311 - ARACATI	DATA: OUTUBRO/2019	PRONCHA: 02/04
DESENHO: SSC	ARQUIVO: 02.04.PEEL.CE.AR.GA.ARACATI.000.10.10.DWG	ESCALA: 1/75