


FORMA - TÉRREO
ESCALA 1:75

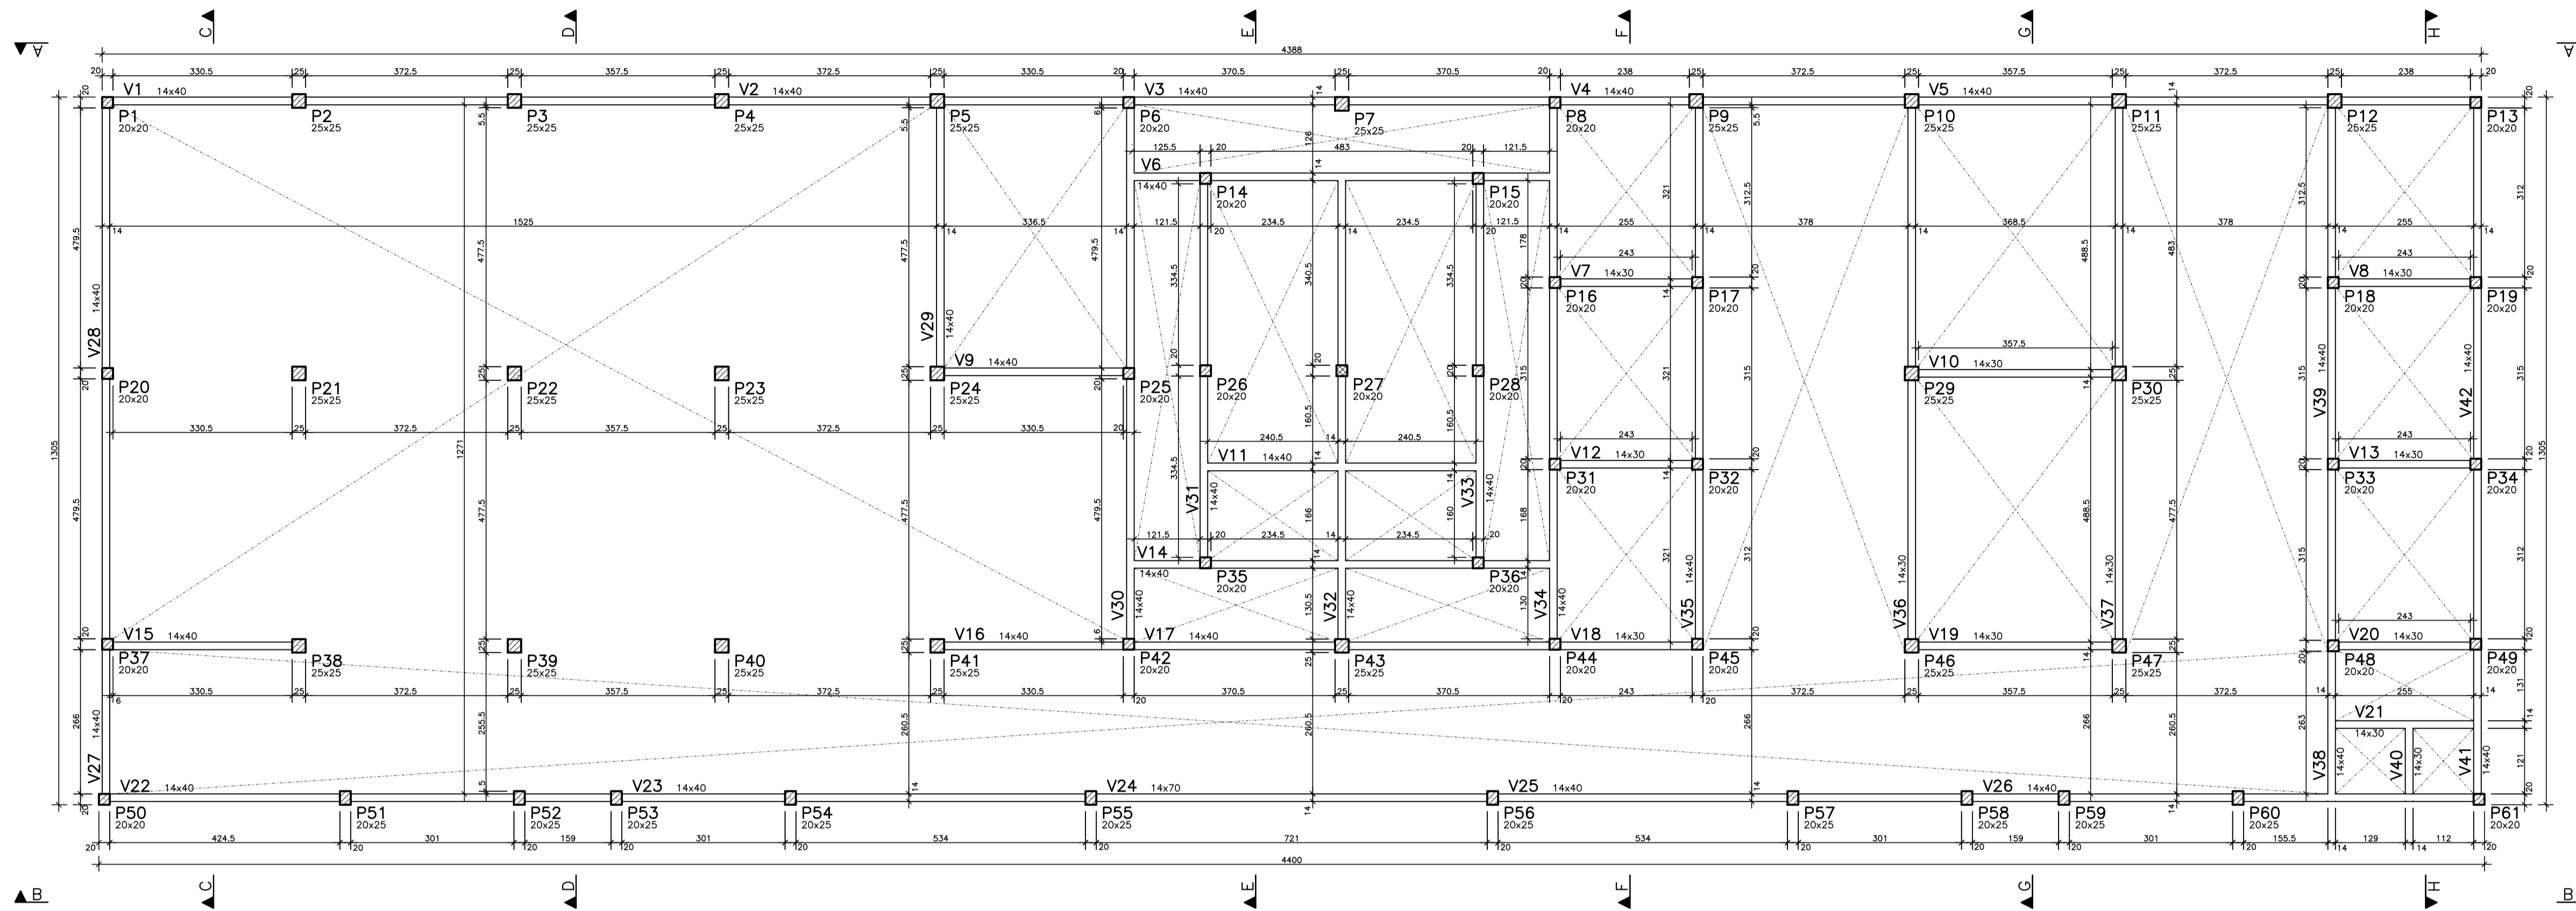


LEGENDA PILARES

-  MORRE
-  CONTINUA
-  NASCE
-  MUDANÇA DE SEÇÃO

REV	DATA	DESCRIÇÃO
00	24/05/2019	MONTAGEM INICIAL

ASSINATURAS E APROVAÇÃO

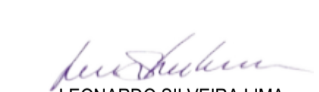PROJETISTA  LEONARDO SILVEIRA LIMA ENGENHEIRO CIVIL - RNP: 002181106-7	PROPRIETÁRIO
--	--------------

APROVAÇÃO	

GEOPAC AV. PADRE ANTONIO TOMAS, N.º 2420, SALA 001
BARRIO ASSOCIADA, PORTALIZADA
FONE: 08 3043 31 41 | EMAIL: GEOPAC@GEOPAC.COM.BR

PROPRIETÁRIO:
PREFEITURA MUNICIPAL DE ARACATI

PROJETO:
CENTRO DE ARTESANATO E GASTRONOMIA DO ARACATI

IDENTIFICAÇÃO DOS DESENHOS:
01.TÉRREO - FÓRMA

TÍTULO: BR 304 / CE 371 - ARACATI	ESCALA: 1/75	DATA: MAIO/2019	PRONCHA: 08/24
--------------------------------------	-----------------	--------------------	-------------------