

**NOTAS**

  - VERIFICAR DETALHES CONSTRUTIVOS PERTINENTES NAS PLANILHAS DE DETALHAMENTO.
  - EM CASO DE CONFLITO DE INFORMAÇÕES ENTRE O PROJETO GRÁFICO E O MEMBRO DESCRITIVO, PREVALECE A INFORMAÇÃO CONTEIDA NOS MEMBROS.
  - EM CASO DE CONFLITO DE INFORMAÇÕES ENTRE O PROJETO GRÁFICO E O MEMBRO DESCRITIVO, PREVALECE A INFORMAÇÃO CONTEIDA NOS MEMBROS.
- REFERÊNCIAS:
- PLANILHA DE QUANTITATIVOS
  - MEMBROS DESCRITIVOS E ESPECIFICAÇÕES TÉCNICAS

**LEGENDA:**

	INDICAÇÃO NÍVEL PLANTA E CORTE	INDICAÇÃO DE VISTAS
	INDICAÇÃO DE cortes	ESPECIFICAÇÕES DE MATERIAS
	INDICAÇÃO DE FACHADAS	INDICAÇÃO DE EIXOS
	INDICAÇÃO DE PORTAS E JANELAS	INDICAÇÃO DE ELEMENTOS (BANCADAS, FRATELIERAS E ETC.)

**PA1** QUANT: 01  
DIMENSÕES: 100 x 210 cm  
SISTEMA de perfil / vidro e veneziana  
ALUMÍNIO ESQUADRIAS  








**LEGENDA DE PORTAS - PORTAS DE ALUMÍNIO**

REF.	Dimensões (cm)	Quantidade	TIPO	AMBIENTES

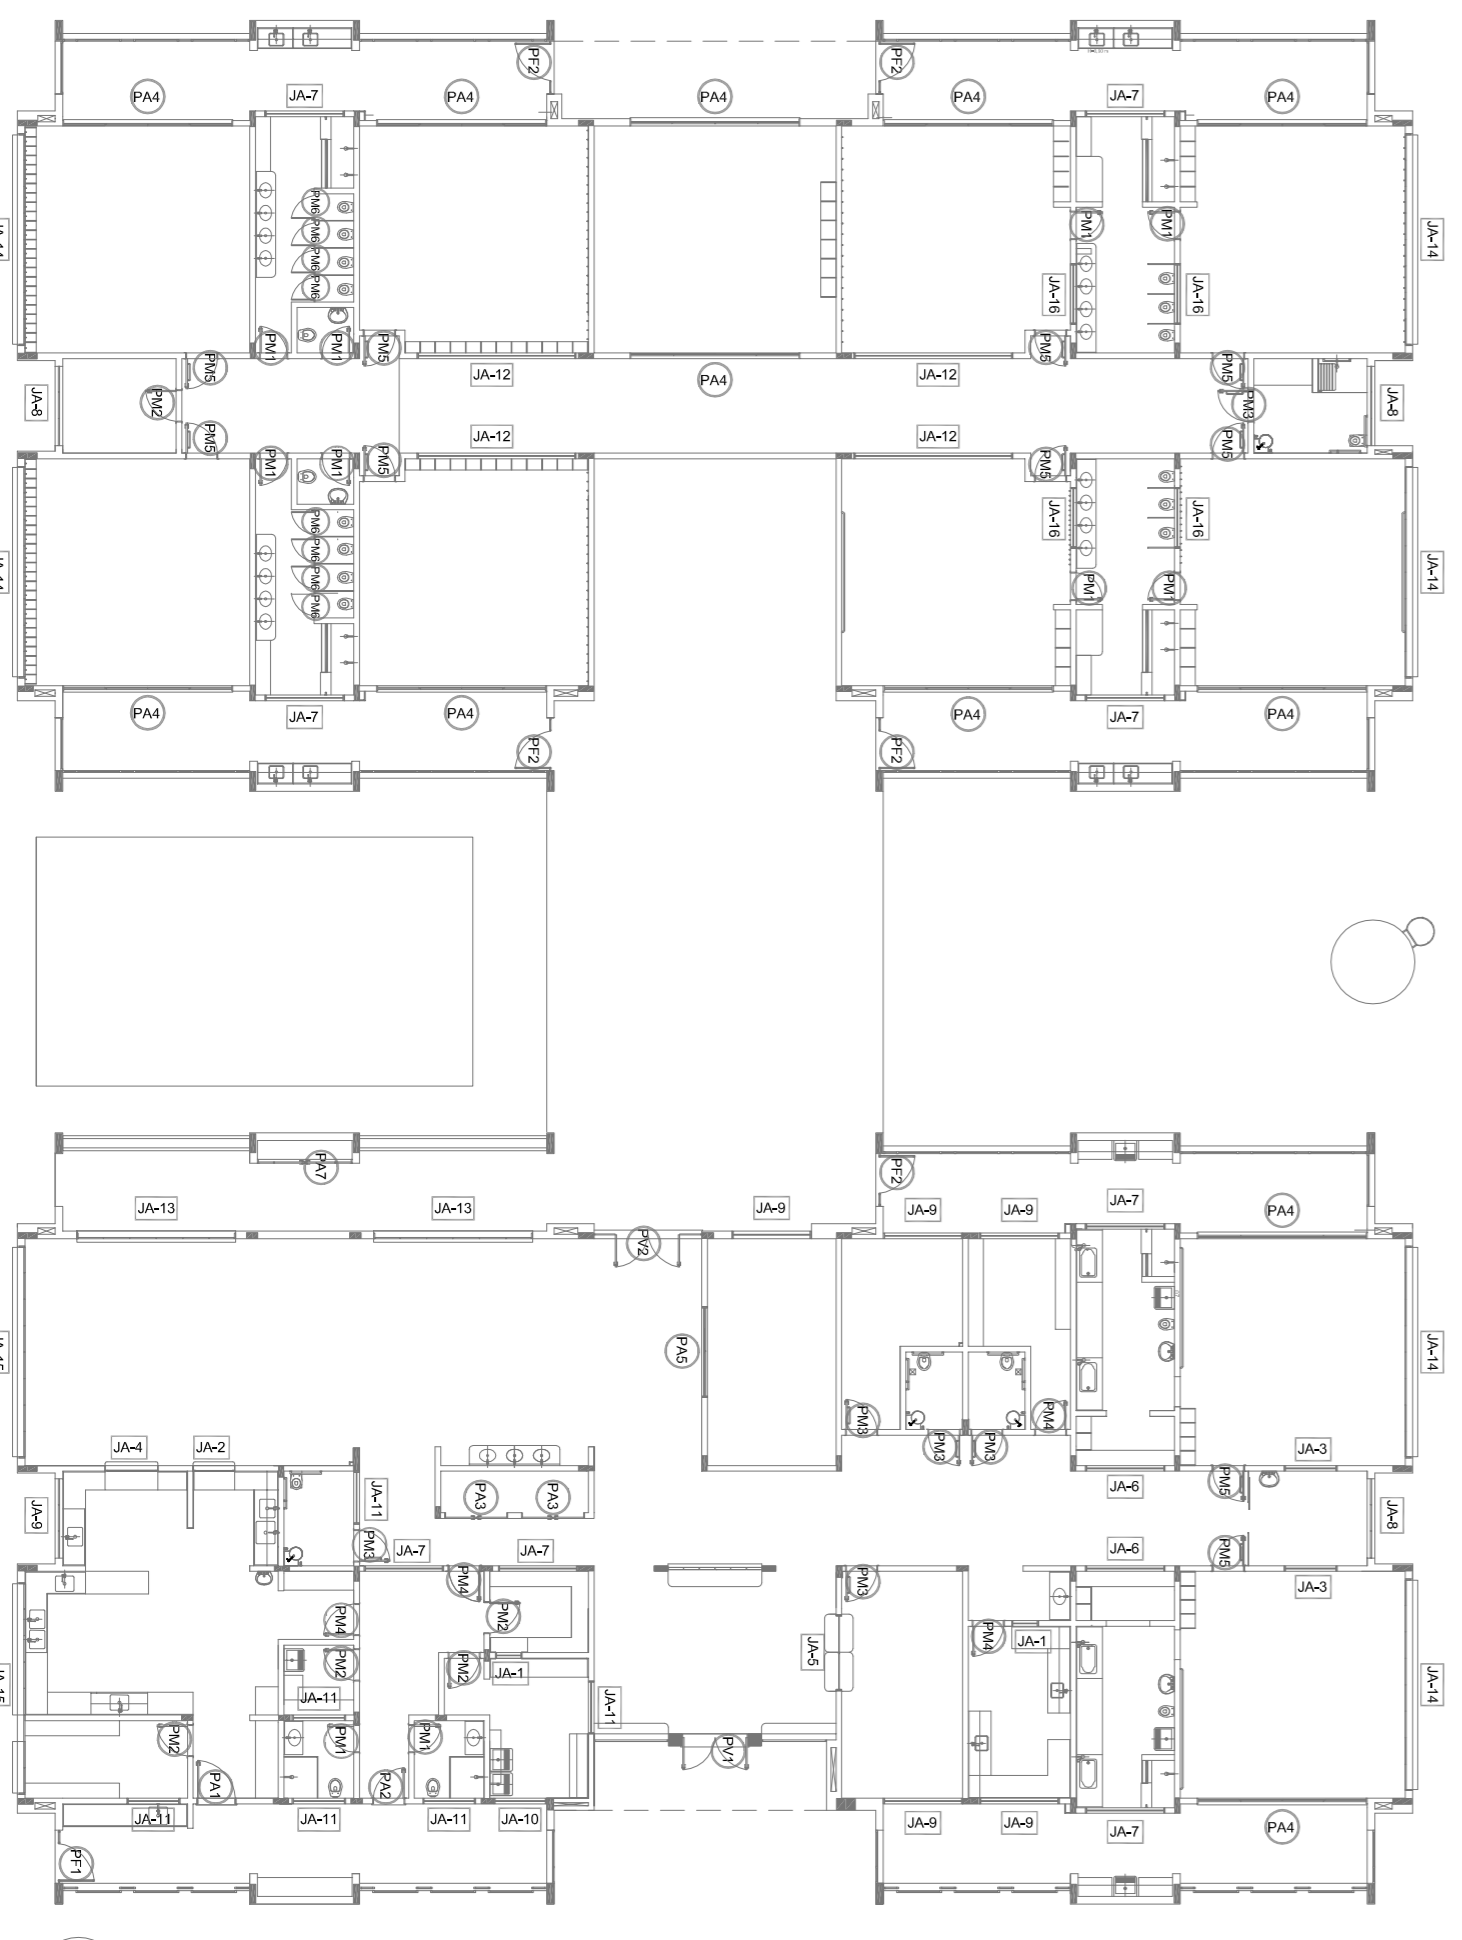

**1** MAPA DE ESQUADRIAS  
ESCALA 1/200



Nº DATA DESCRIÇÃO

CONTROLE DE REVISÕES

**FNDE** Fundação Nacional de Desenvolvimento da Educação

Ministério da Educação

**PROJETO PADRÃO - FNDE**

PROPRIETÁRIO:	
ENDEREÇO:	
MUNICÍPIO - UF:	
PROPRIETÁRIO:	
RESP. TÉCNICO	<b>CREA</b>
AUTOR DO PROJETO	<b>CAU</b>
DIFEO	<b>CREA</b>
PROPRIETÁRIO:	
RESP. TÉCNICO	<b>CREA</b>
AUTOR DO PROJETO	<b>CAU</b>
DIFEO	<b>CREA</b>

OBSERVAÇÕES:

**PROGRAMA PROINFÂNCIA - PROJETO TIPO 1**  
**PROJETO DE ARQUITETURA**

CONVERSÃO	DETAHAMENTO DE ESQUADRIAS	ARQ
CGEST - Coordenação Geral de Infraestrutura Educacional	PORTAS	
FORMATO	ARQUITETURA	
VERSÃO	ESCALA	INDICAÇÃO
R.00	R.01	JANEIRO/2017
R.02	R.02	JANEIRO/2017
		PRONIMA
		13/38