


CONTROLE DE REVISÕES	
Nº	DESCRIÇÃO
01	ELABORAÇÃO
02	REVISÃO
03	APROVAÇÃO
04	REVISÃO
05	REVISÃO
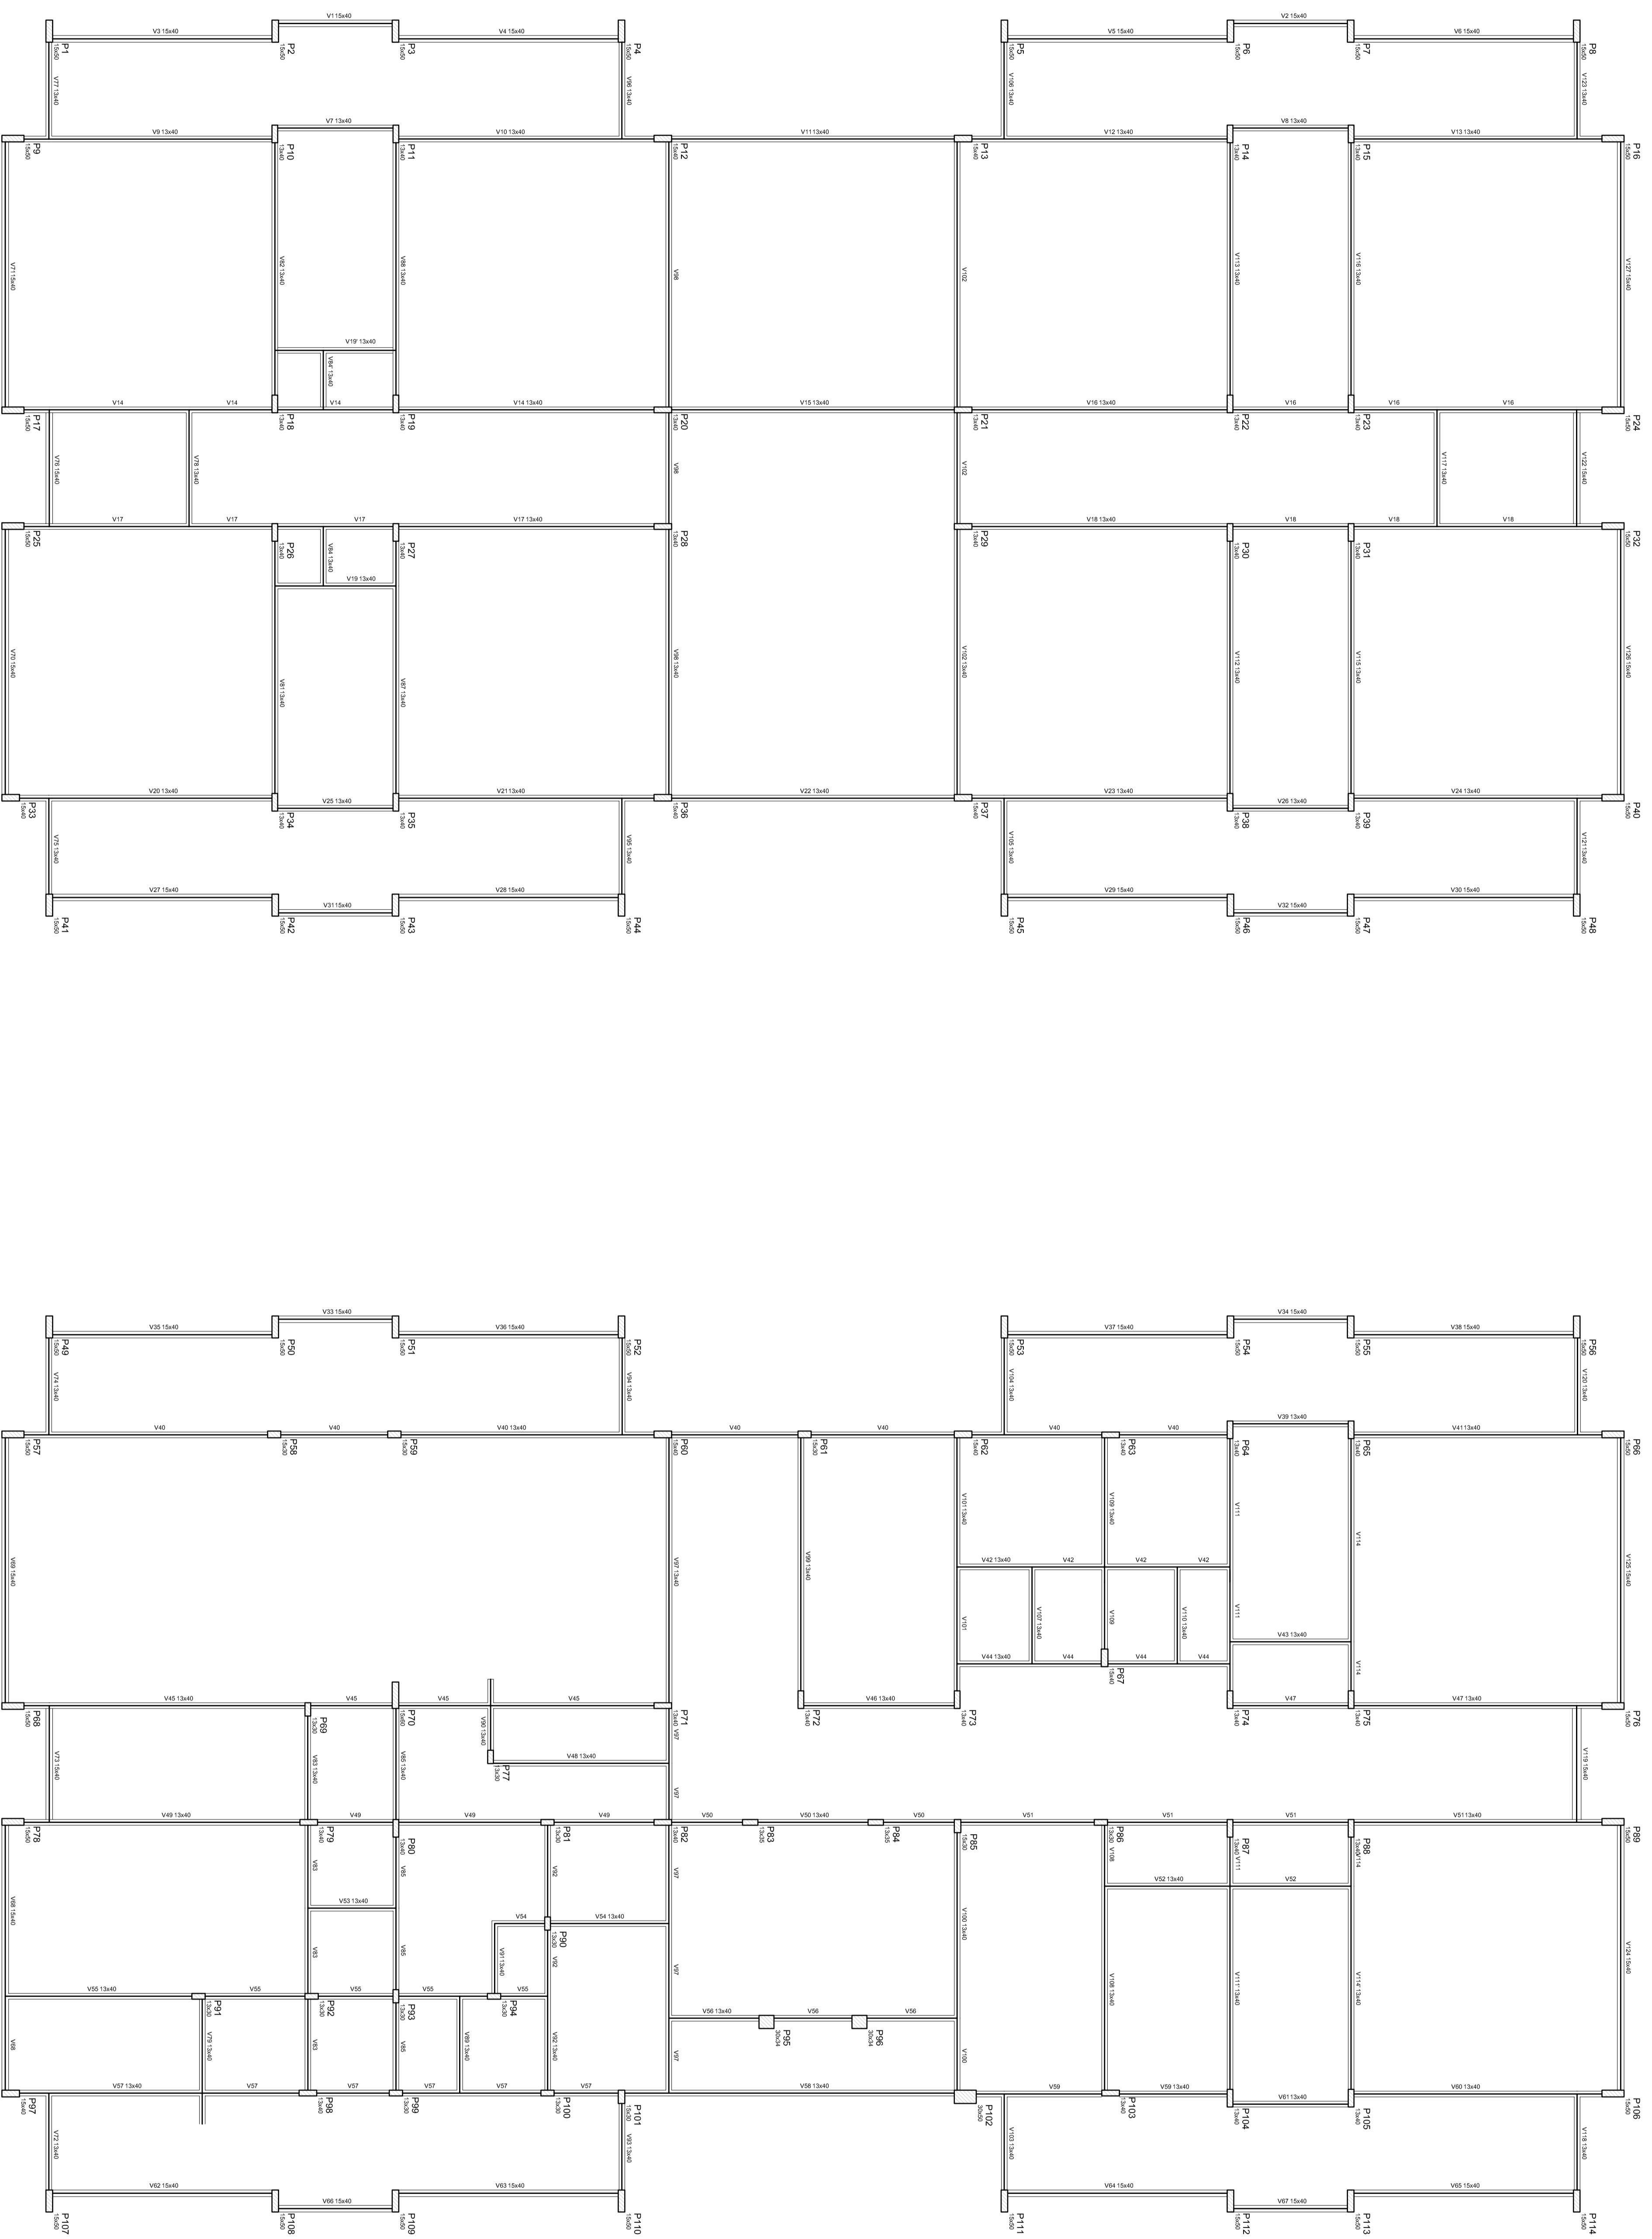

1 FORMAS DO PAVIMENTO NÍVEL 000  
ESCALA 1/75

NOTAS  
REFERÊNCIAS  
- MANUAIS DE CONCRETO E DE  

ANEXO 3 - 08/04/2015  
ANEXO 4 - 08/04/2015  
PROJETO PADRÃO - FNDE  
Ministério da Educação

PROJETO PADRÃO - FNDE

PROJETO DE PAVIMENTO NÍVEL 000

ESCALA 1/75

06/19