


ESPECIFICAÇÕES	
	PISO
	PISO EM CONCRETO INTERTRAVADO, TIPO PAVER, MODELO TUJOLINHO, 19,9X10X6CM, COR: CINZA
	PISO EM CONCRETO INTERTRAVADO, TIPO PAVER, MODELO TUJOLINHO, 19,9X10X6CM, COR: VERMELHO
	PISO EM CONCRETO INTERTRAVADO, TIPO PAVER, MODELO TUJOLINHO, 19,9X10X8CM, COR: CINZA (ESTACIONAMENTO)
	PISO TÁTIL DIRECIONAL EXTERNO EM PMC (CONCRETO) ESP. 3cm, COR AZUL
	PISO TÁTIL DE ALERTA EXTERNO EM PMC (CONCRETO) ESP. 3cm, COR LARANJA

*** OBS: (+0,00) NIVEL DE PISO ACABADO DA RUA

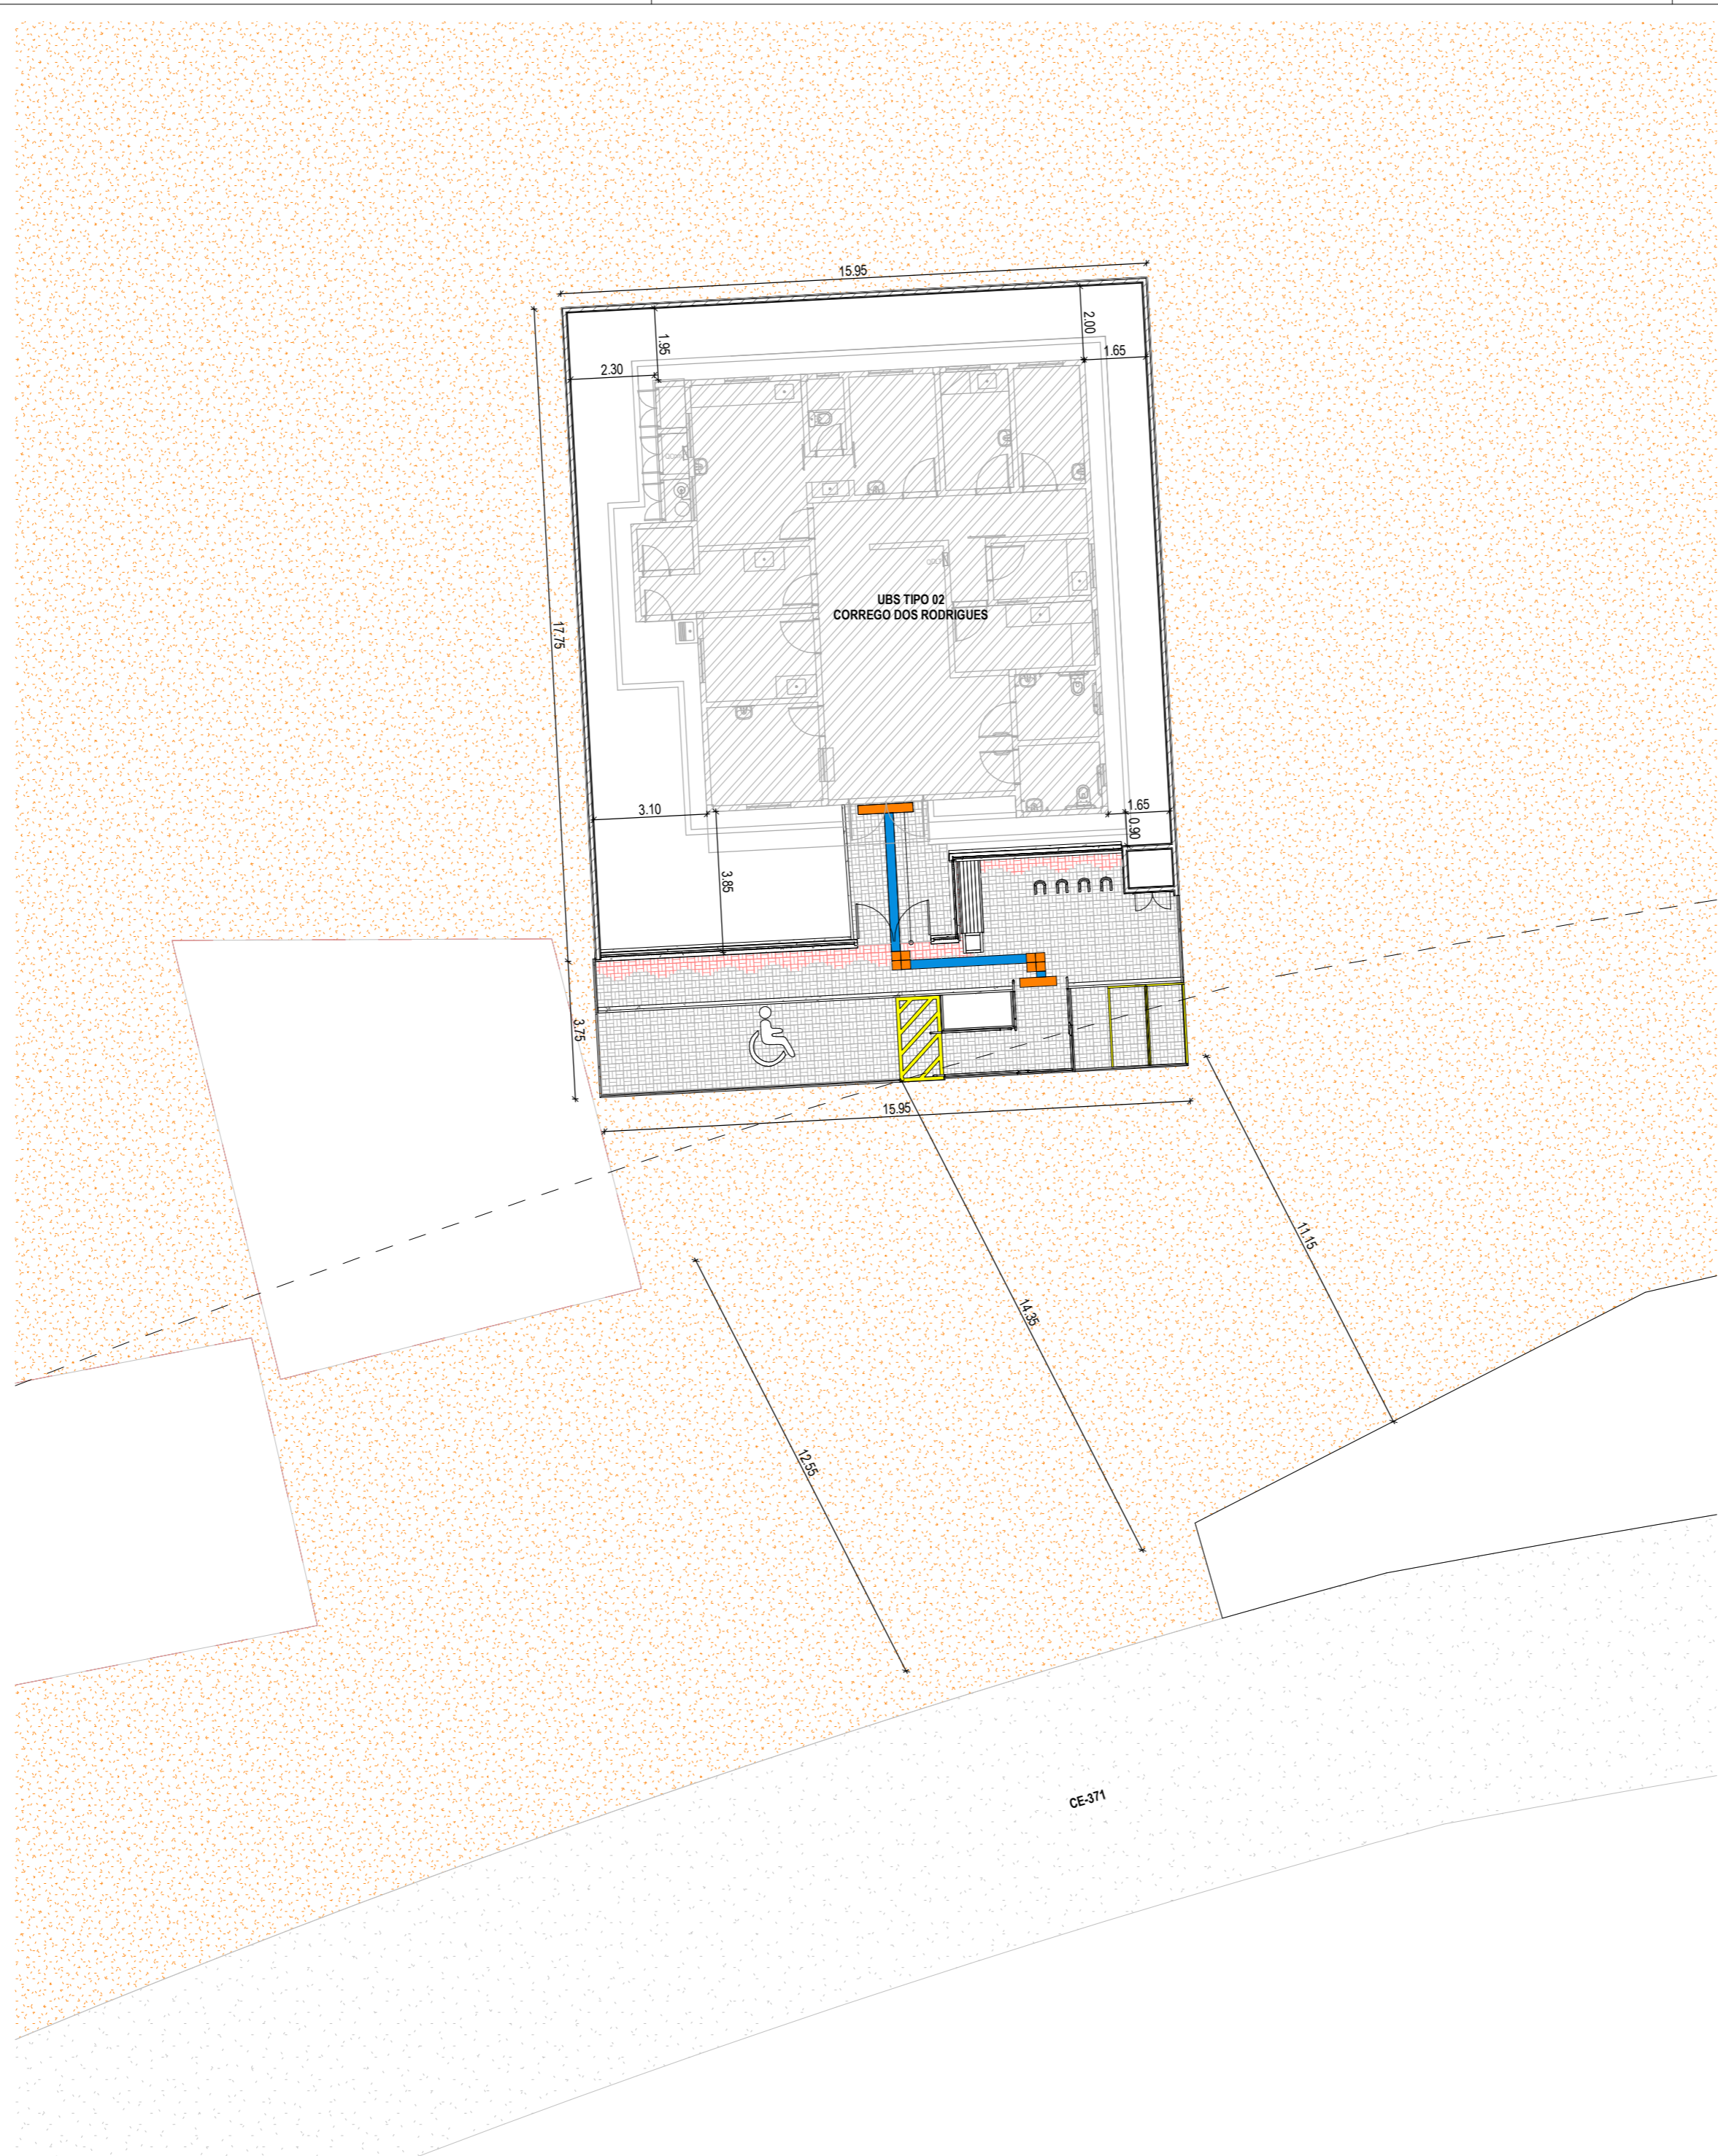

ASSINATURAS E APROVAÇÃO

RESPONSÁVEIS TÉCNICOS:	PROPRIETÁRIO
JÚNIOR MACÉDO ARQUITETO E URBANISTA - RNP: 00A2429837	
 LEONARDO SILVEIRA LIMA ENGENHEIRO CIVIL - RNP: 0601581067	

APROVAÇÃO

PROPRIETÁRIO: PREFEITURA MUNICIPAL DE ARACATI		AV. PADRE ANTÔNIO TOMÁS, Nº2420, SALAS 301 BAIRRO: ALDEOTA I FORTALEZA/CE FONE: 85 3241.3147 EMAIL: GEOPAC@GEOPAC.COM.BR	
OBRA: CONSTRUÇÃO DO POSTO DE SAÚDE - TIPO 2 - CORREGO DOS RODRIGUES		PRANCHA: 01/10	
PROJETO: ARQUITETURA		DATA: FEVEREIRO/22	
IDENTIFICAÇÃO DOS DESENHOS: PLANTA DE LOCAÇÃO - UBS CORREGO DOS RODRIGUES		ARQUIVO:	
LOCAL: CORREGO DOS ROD. ARACATI/CE	DESENHO: MEIRY	ESCALA: INDICADA	ARQUIVO: