


FORMA - COBERTA

ESCALA 1:50

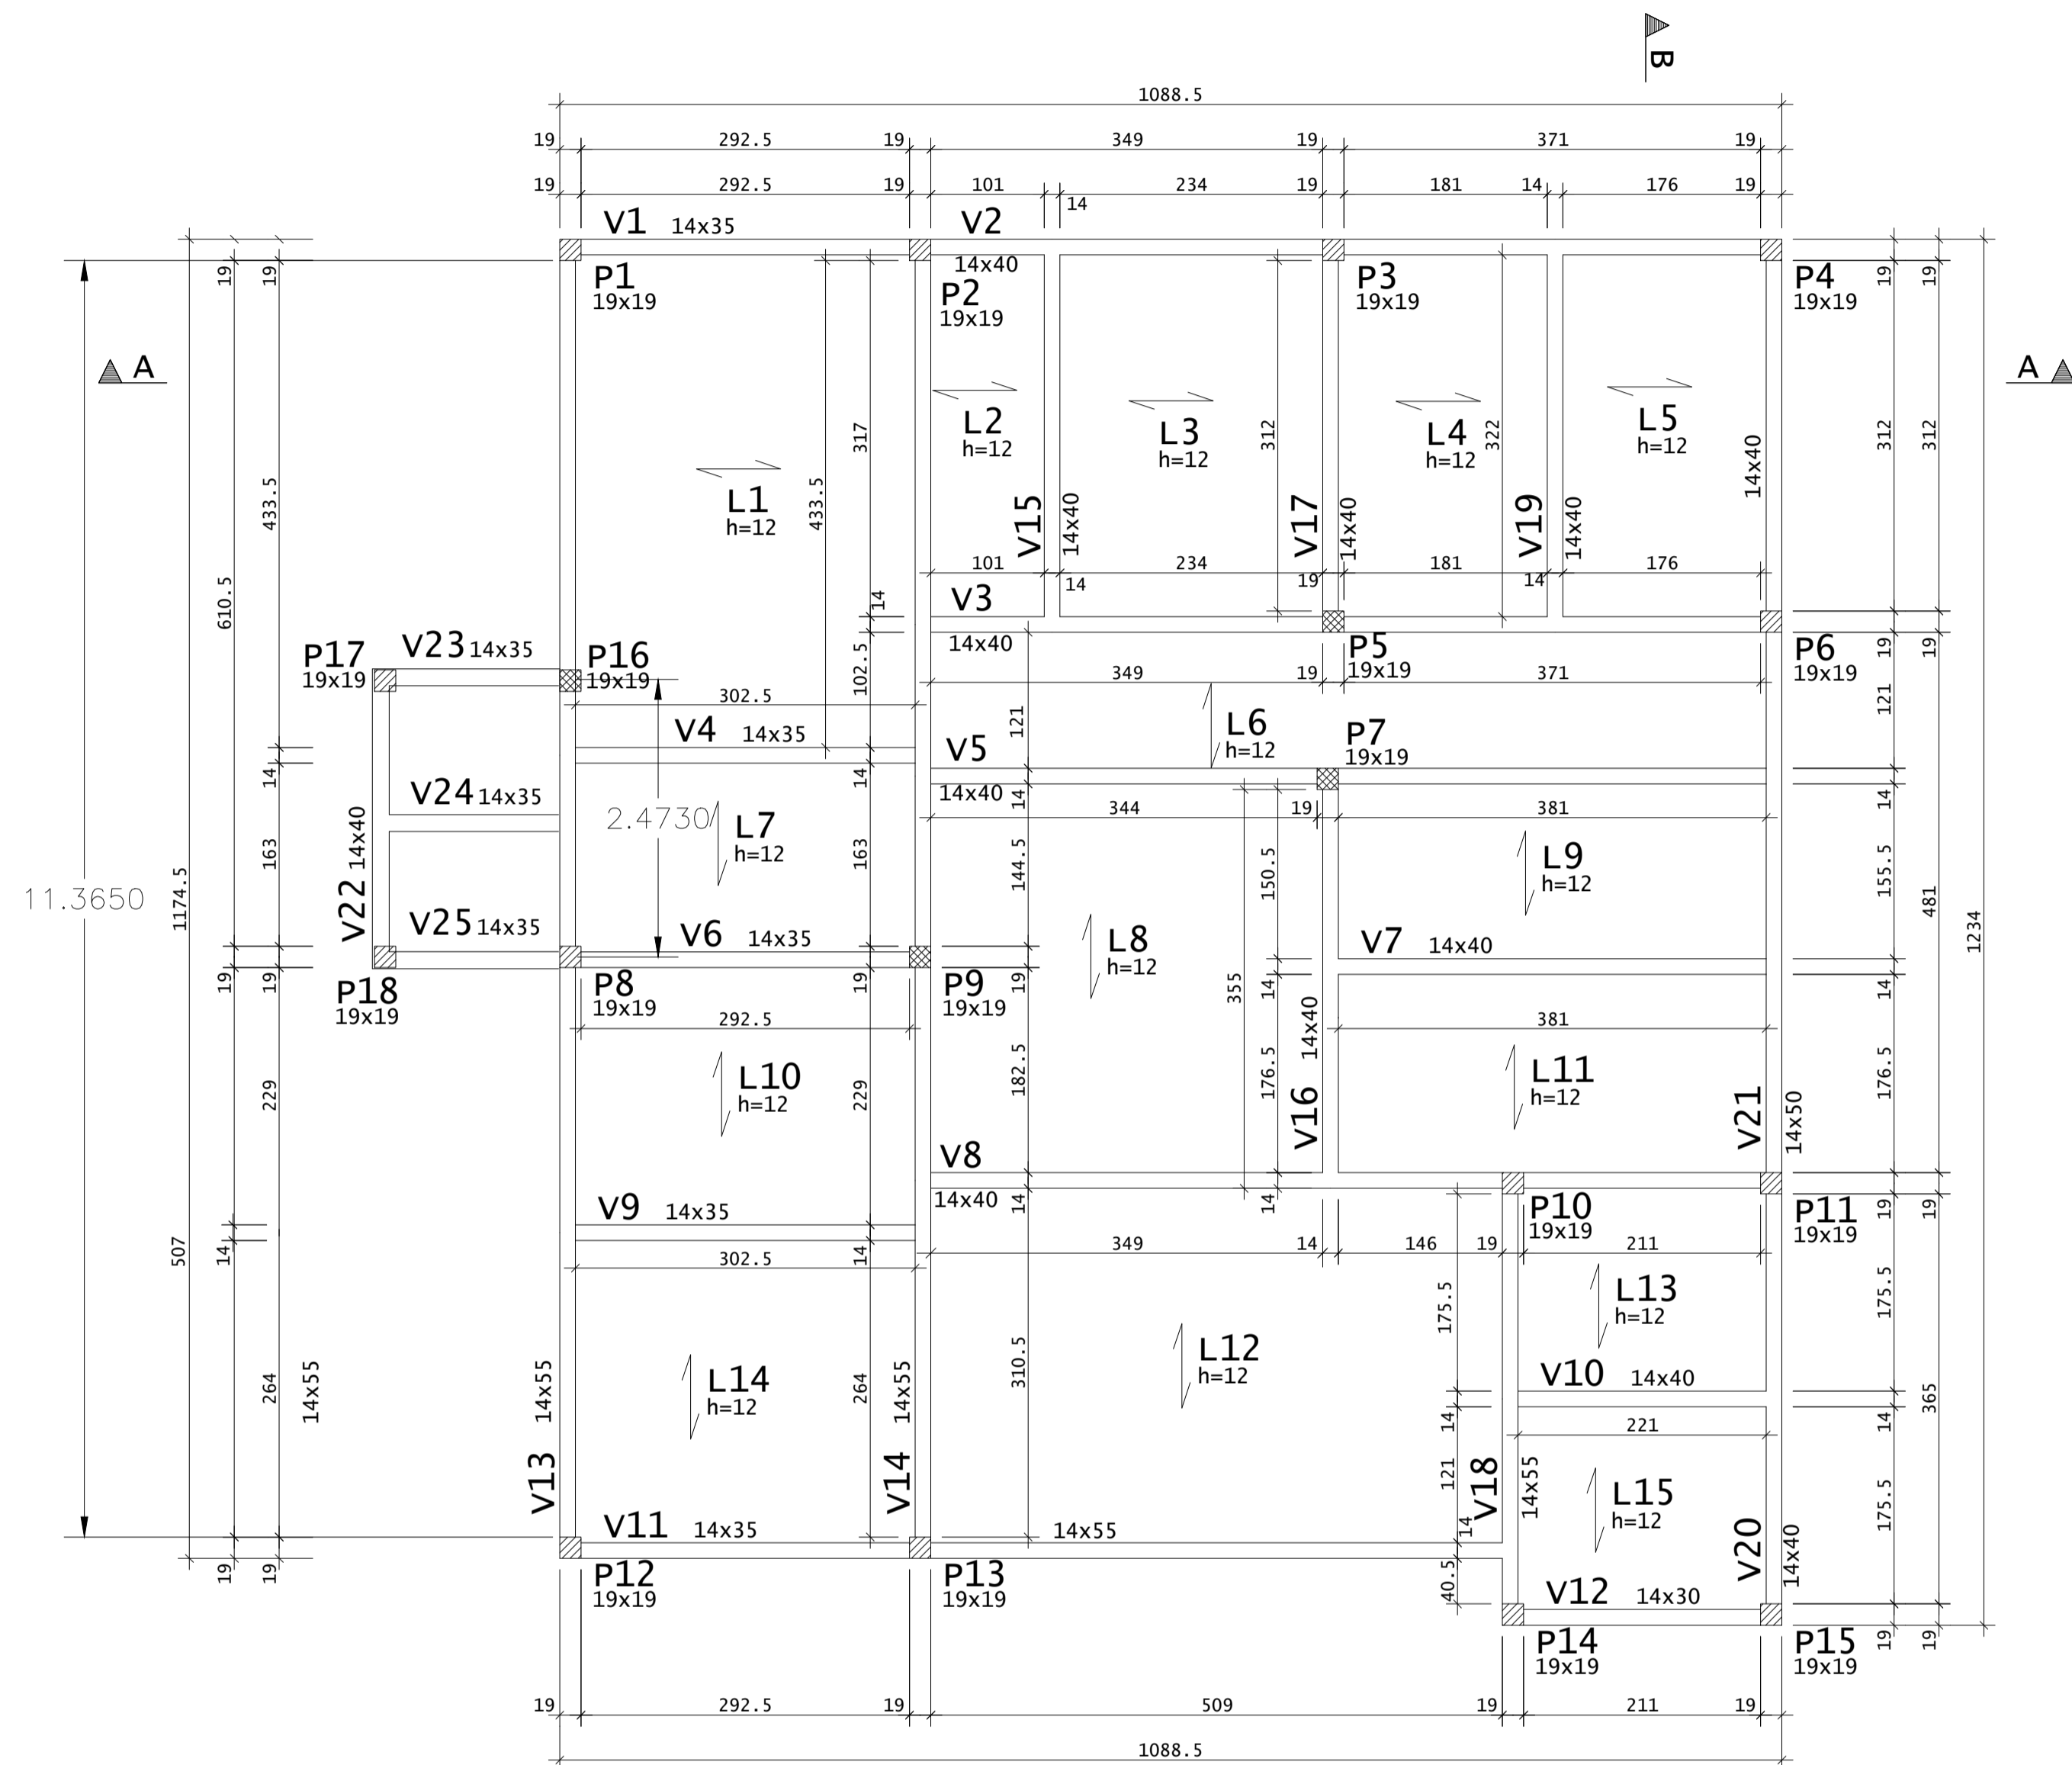

NOTAS:
AS VIGAS SEM INDICAÇÃO DE COTA ALTIMÉTRICA ESTÃO NA COTA 3.45.

LAJES - COBERTA			
Elemento	Tipo	Altura (cm)	Elevação* (cm)
L1	TRELIÇADA	12=8+4	-
L2	TRELIÇADA	12=8+4	-
L3	TRELIÇADA	12=8+4	-
L4	TRELIÇADA	12=8+4	-
L5	TRELIÇADA	12=8+4	-
L6	TRELIÇADA	12=8+4	-
L7	TRELIÇADA	12=8+4	-
L8	TRELIÇADA	12=8+4	-
L9	TRELIÇADA	12=8+4	-
L10	TRELIÇADA	12=8+4	-
L11	TRELIÇADA	12=8+4	-
L12	TRELIÇADA	12=8+4	-
L13	TRELIÇADA	12=8+4	-
L14	TRELIÇADA	12=8+4	-
L15	TRELIÇADA	12=8+4	-
L16	TRELIÇADA	12=8+4	-

*Elevação: RELATIVA AO PAVIMENTO

VIGAS - COBERTA		
Elemento	Seção (cm)	Elevação* (cm)
V1	14x35	-
V2	14x40	-
V3	14x40	-
V4	14x35	-
V5	14x40	-
V6	14x35	-
V7	14x40	-
V8	14x40	-
V9	14x35	-
V10	14x40	-
V11	14x35	-
V12	14x30	-
V13	14x55	-
V14	14x55	-
V15	14x40	-
V16	14x40	-
V17	14x40	-
V18	14x55	-
V19	14x40	-
V20	14x40	-
V21	14x40	-

*Elevação: RELATIVA AO PAVIMENTO

C.F.= CONTRA FLECHA NO MEIO DO VÃO
C.F.= 1,00cm ONDE NÃO INDICADO

LEGENDA PILARES

- MORRE
- CONTINUA
- NASCE
- MUDANÇA DE SEÇÃO

REV.	DATA	DESCRIÇÃO
00	30/08/2021	MONTAGEM INICIAL

ASSINATURAS E APROVAÇÃO

PROJETISTA:
LEONARDO SILVEIRA LIMA
ENGENHEIRO CIVIL - RNP: 001581007

APROVAÇÃO: _____

PROPRIETÁRIO: _____

PREFEITURA MUNICIPAL DE ARACATI

UBS TIPO 2

PROJETO DE ESTRUTURAS EM CONCRETO

FORMA E NOTAS

IDENTIFICAÇÃO DOS DESENHOS:
01 - FORMA DA COBERTA
02 - LISTAS DE VIGAS E DE LAJES