


10 - PLANTA 1º PAVIMENTO ESC. 1:320

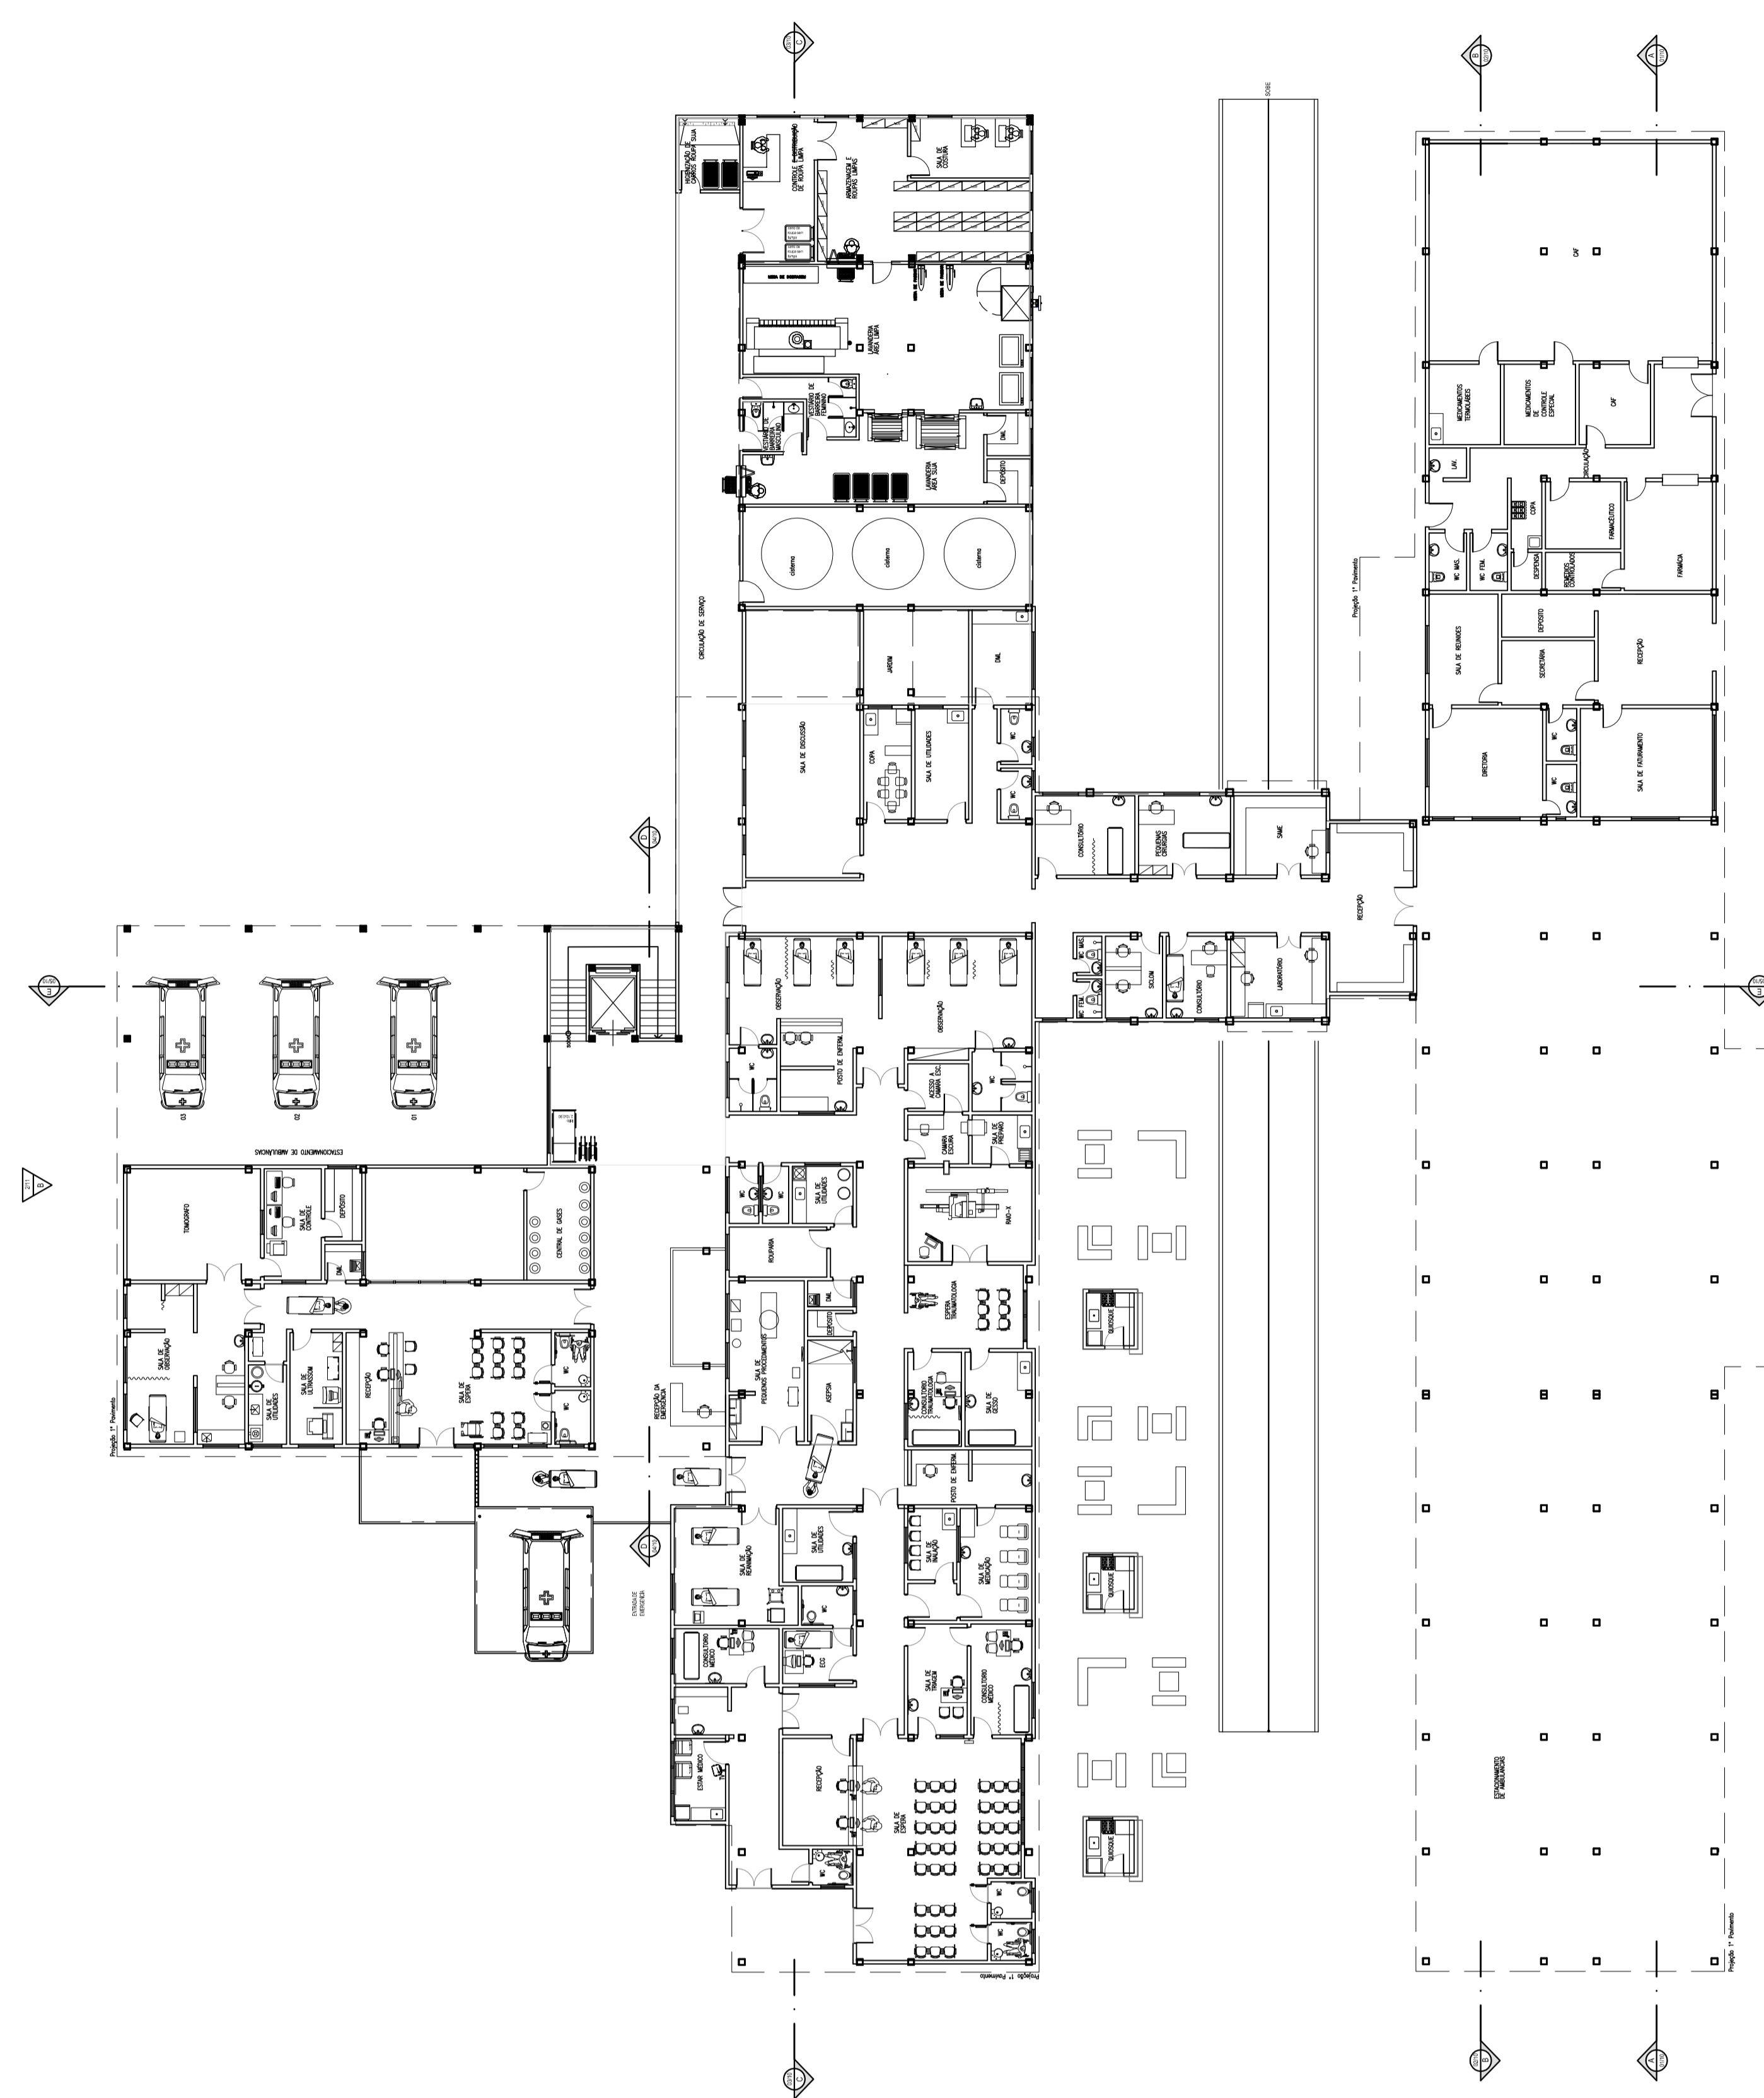

11 - PLANTA PAVIMENTO TERREO - ANEXO ESC. 1:320

PT 1021200 52

- TERREO
- ESTACIONAMENTO AMBULÂNCIAS
- HALL ESCOLA
- CIRCULAÇÃO SERVIÇO
- 1º PAVIMENTO
- CIRURGIAS ORTOPÉDICAS
- SALA DE PREPARO
- HALL ESCOLA

LEGENDA:

CREA PROJETO	CREA CONSTRUÇÃO
CARTECE	CORLECE
SEMACE	BOMBEROS
RSS - F	RSS - C
	PREFEITURA

NOTAS:

1. Todas as medidas deste documento estão em metros.
2. Para chamadas de cortes e detalhamentos seguir o padrão:

REV.	EXECUCÃO	DATA	PROJ.	APROV.

UMPRUIM
ARQUITETOS ASSOCIADOS

PROJETO ARQUITETÔNICO DE AMPLIAÇÃO
HOSPITAL MUNICIPAL EDUARDO DIAS - ARACATIGUA

PROJETADEURO:
CARLOS ALBERTO DA SILVA
MARIA ANTÔNIA DA SILVA
EUAQUINO DE ARAUJO

PROJETO EXECUTIVO
PT 1021200 52

FOLHA
PLANTA PAVIMENTO TERREO
PLANTA 1º PAVIMENTO

TITULO
10200
12000

NUMERO
00

DATA
14/08/2015