




(A) FACHADA A  
ESCALA 1/200

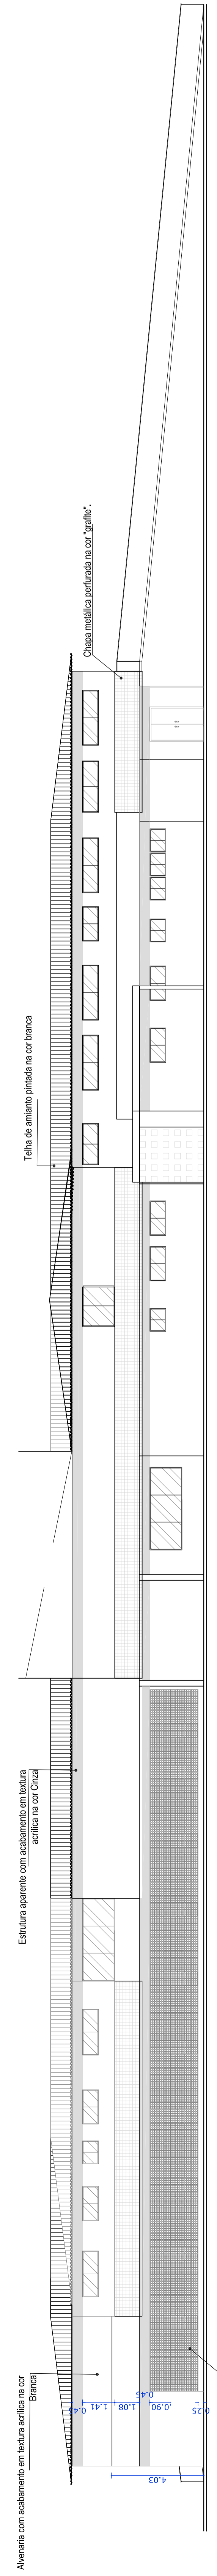

(B) FACHADA B  
ESCALA 1/200

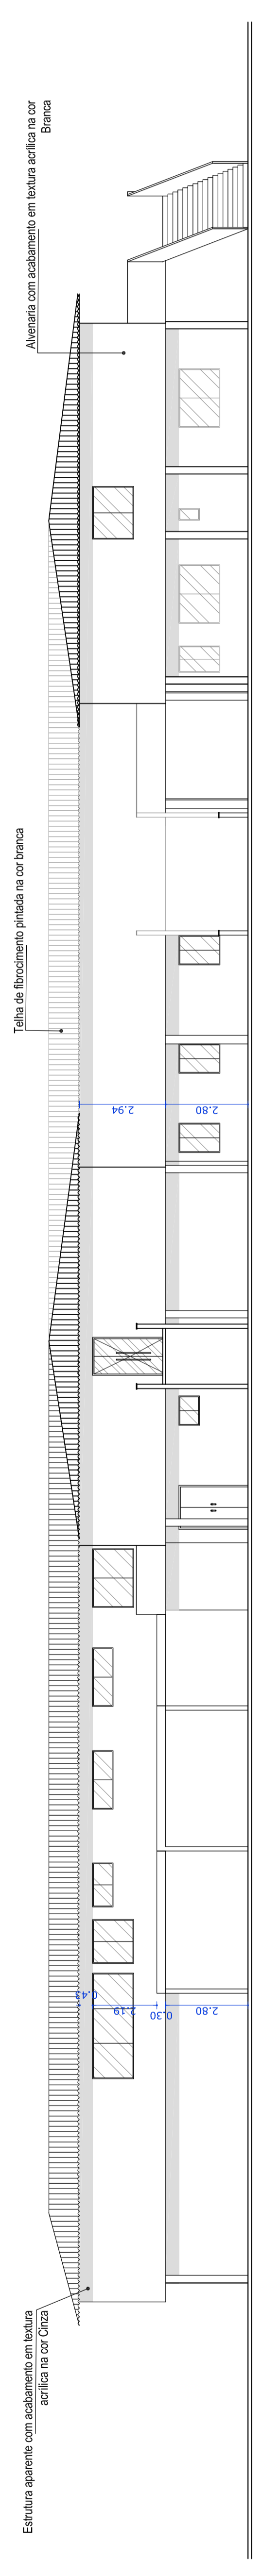

(C) FACHADA C  
ESCALA 1/200

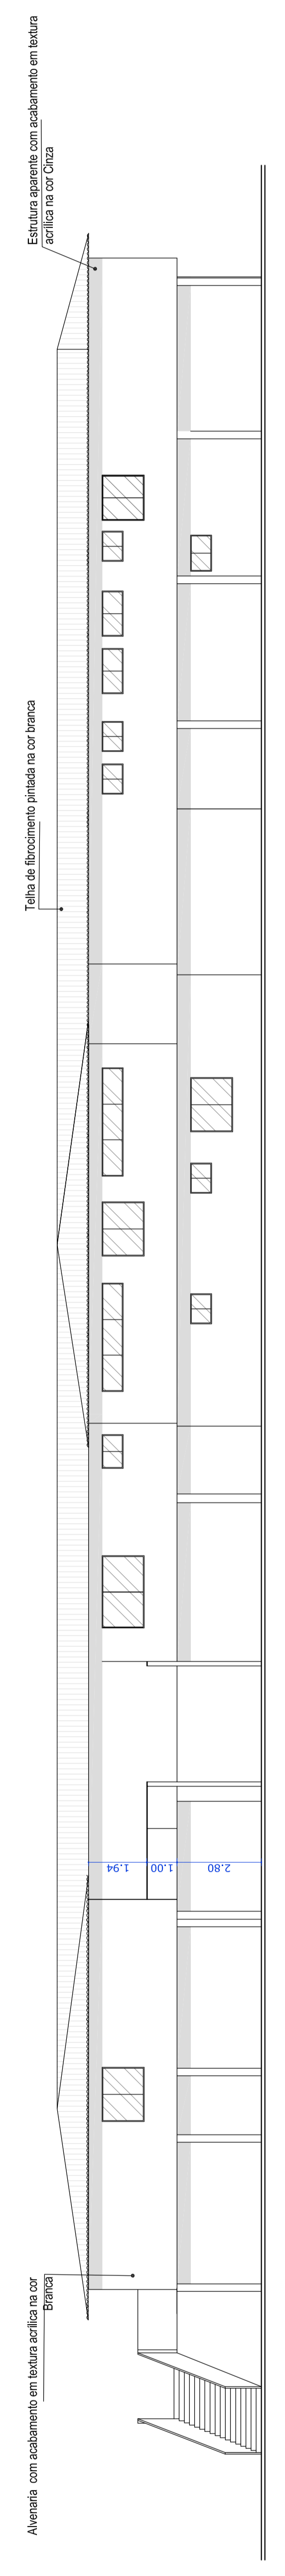

(D) FACHADA D  
ESCALA 1/200

LEGENDA:

CREA PROJETO: CREA CONSTRUÇÃO

CADEIE: COLÍCE

SEMAE: BOMBEBROS

ISS - P: ISS - C

PREFEITURA

NOTAS:

01. Todas as medidas deste documento estão em metros.  
02. Para chamadas de corte e alinhamentos siga o padrão:  
[Símbolo] Chamada [Objeto] [Linha de Corte]  
03. Não há cortes ou alinhamentos com este e com o próximo.  
04. Em caso de falta, entre em contato com o(a) arquiteto(a) responsável.  
05. As alterações, caso existirem, são de responsabilidade do arquiteto responsável.  
06. O autor não se responsabiliza por alterações de projeto ou alterações executadas sem o consentimento do arquiteto responsável.

REF.	DESCRIÇÃO	DATA	PROJ.	APROV.

**UM PRÁUM** arquitetos associados  
 PROJETO ARQUITETÓNICO DE REFORMA  
**HOSPITAL MUNICIPAL EDUARDO DIAS - ARACATI/CE**  
 VITÓRIA DO GARIL  
 PROJETO EXECUTIVO

PLANTA: 0001.DWG  
 FACHADA A  
 FACHADA B  
 FACHADA C  
 FACHADA D  
 Nº: 11/25  

ARQUITETO: CARLOS ALBERTO DA COSTA  
 ARQUITETA: ADRIANA S. COSTA  
