


10 PLANTA BAIXA CASA DE QUÍMICA


QUADRO DE ESQUADRIAS

ITEM	DESCRIÇÃO	QUANT.
P1	PORTA 0,60x2,10m	01
P2	PORTA 0,80x2,10m	01
P3	PORTÃO EM CHAPA DE AÇO 1,50x2,50m	02
P4	PORTÃO EM FERRO 2,45x2,60m	01
J1	JANELA 1,50x1,00m	01
J2	JANELA 1,20x1,00m	01
J3	JANELA 1,50x1,00m	01
C1	COMBODÓ 1,50x1,00m	01
C2	COMBODÓ 1,50x1,00m	01
C3	COMBODÓ 2,70x1,00m	01


PS09 EM CERMÂMICA 0,30x0,30m

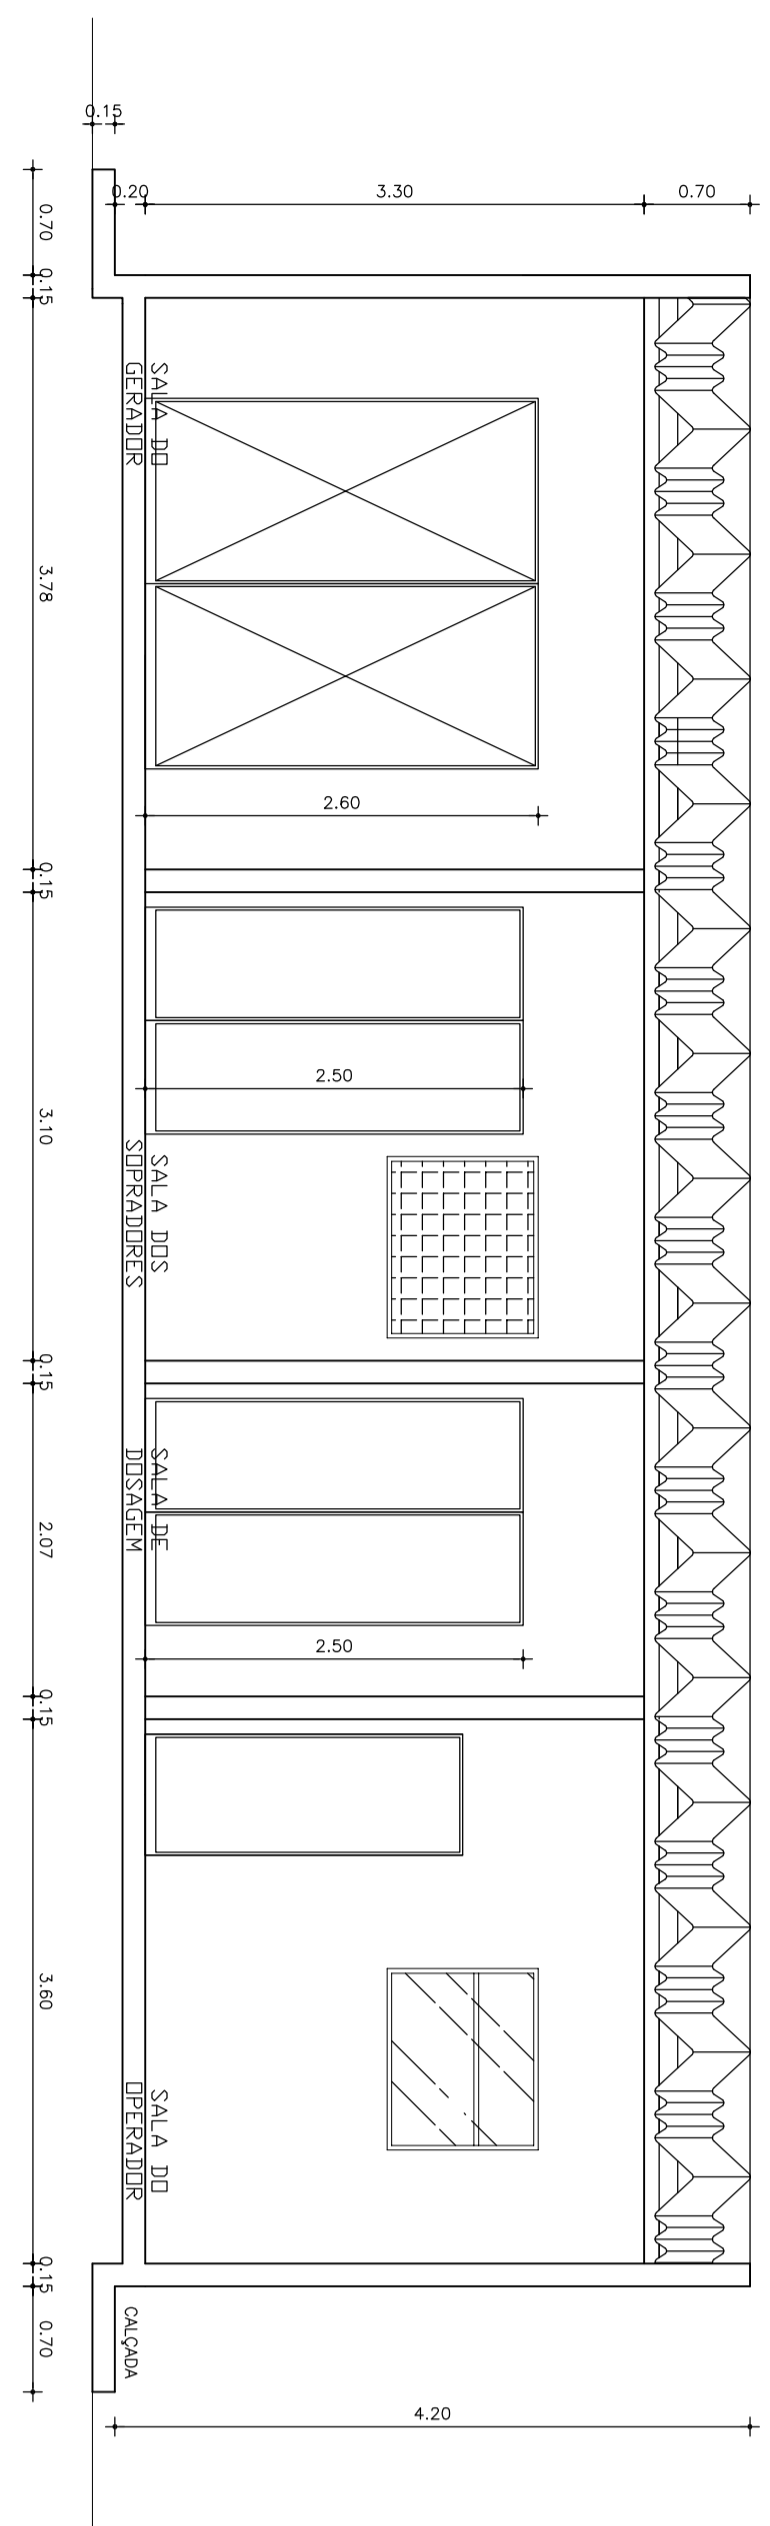

12 CORTE AA CASA DE QUÍMICA

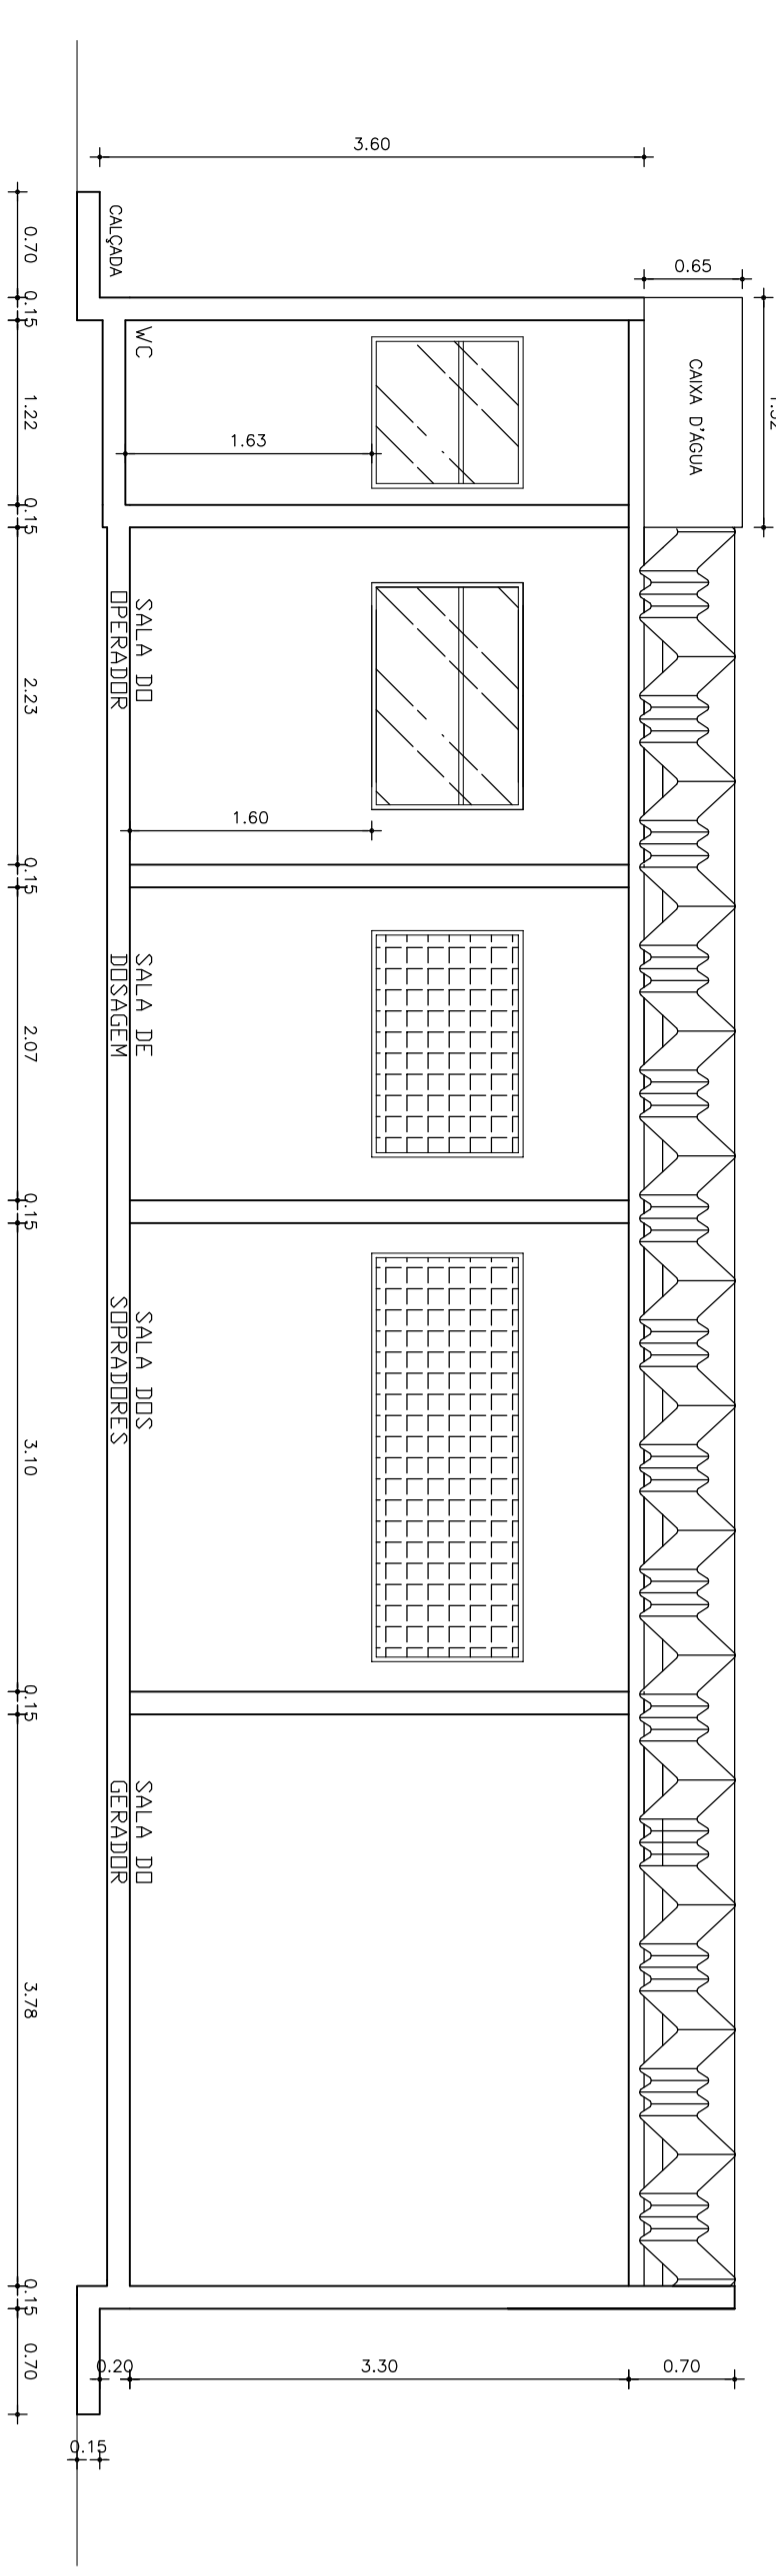

13 CORTE BB CASA DE QUÍMICA

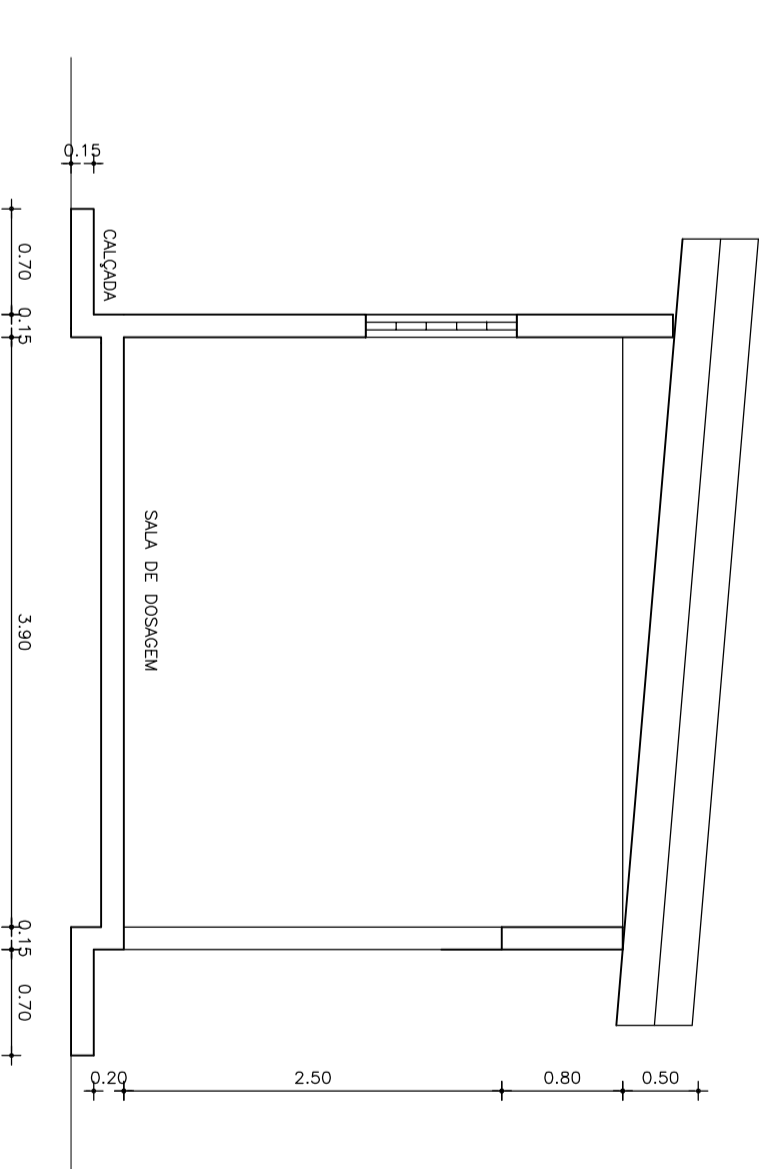

14 CORTE CC CASA DE QUÍMICA










NOTAS


UMPTAUM
Arquitetos associados

PROJETO ARQUITETÔNICO

FILIO DO PROJETO
CORTES CASA DE QUÍMICA
1/50

PLANO DE CORTES
1/50
02