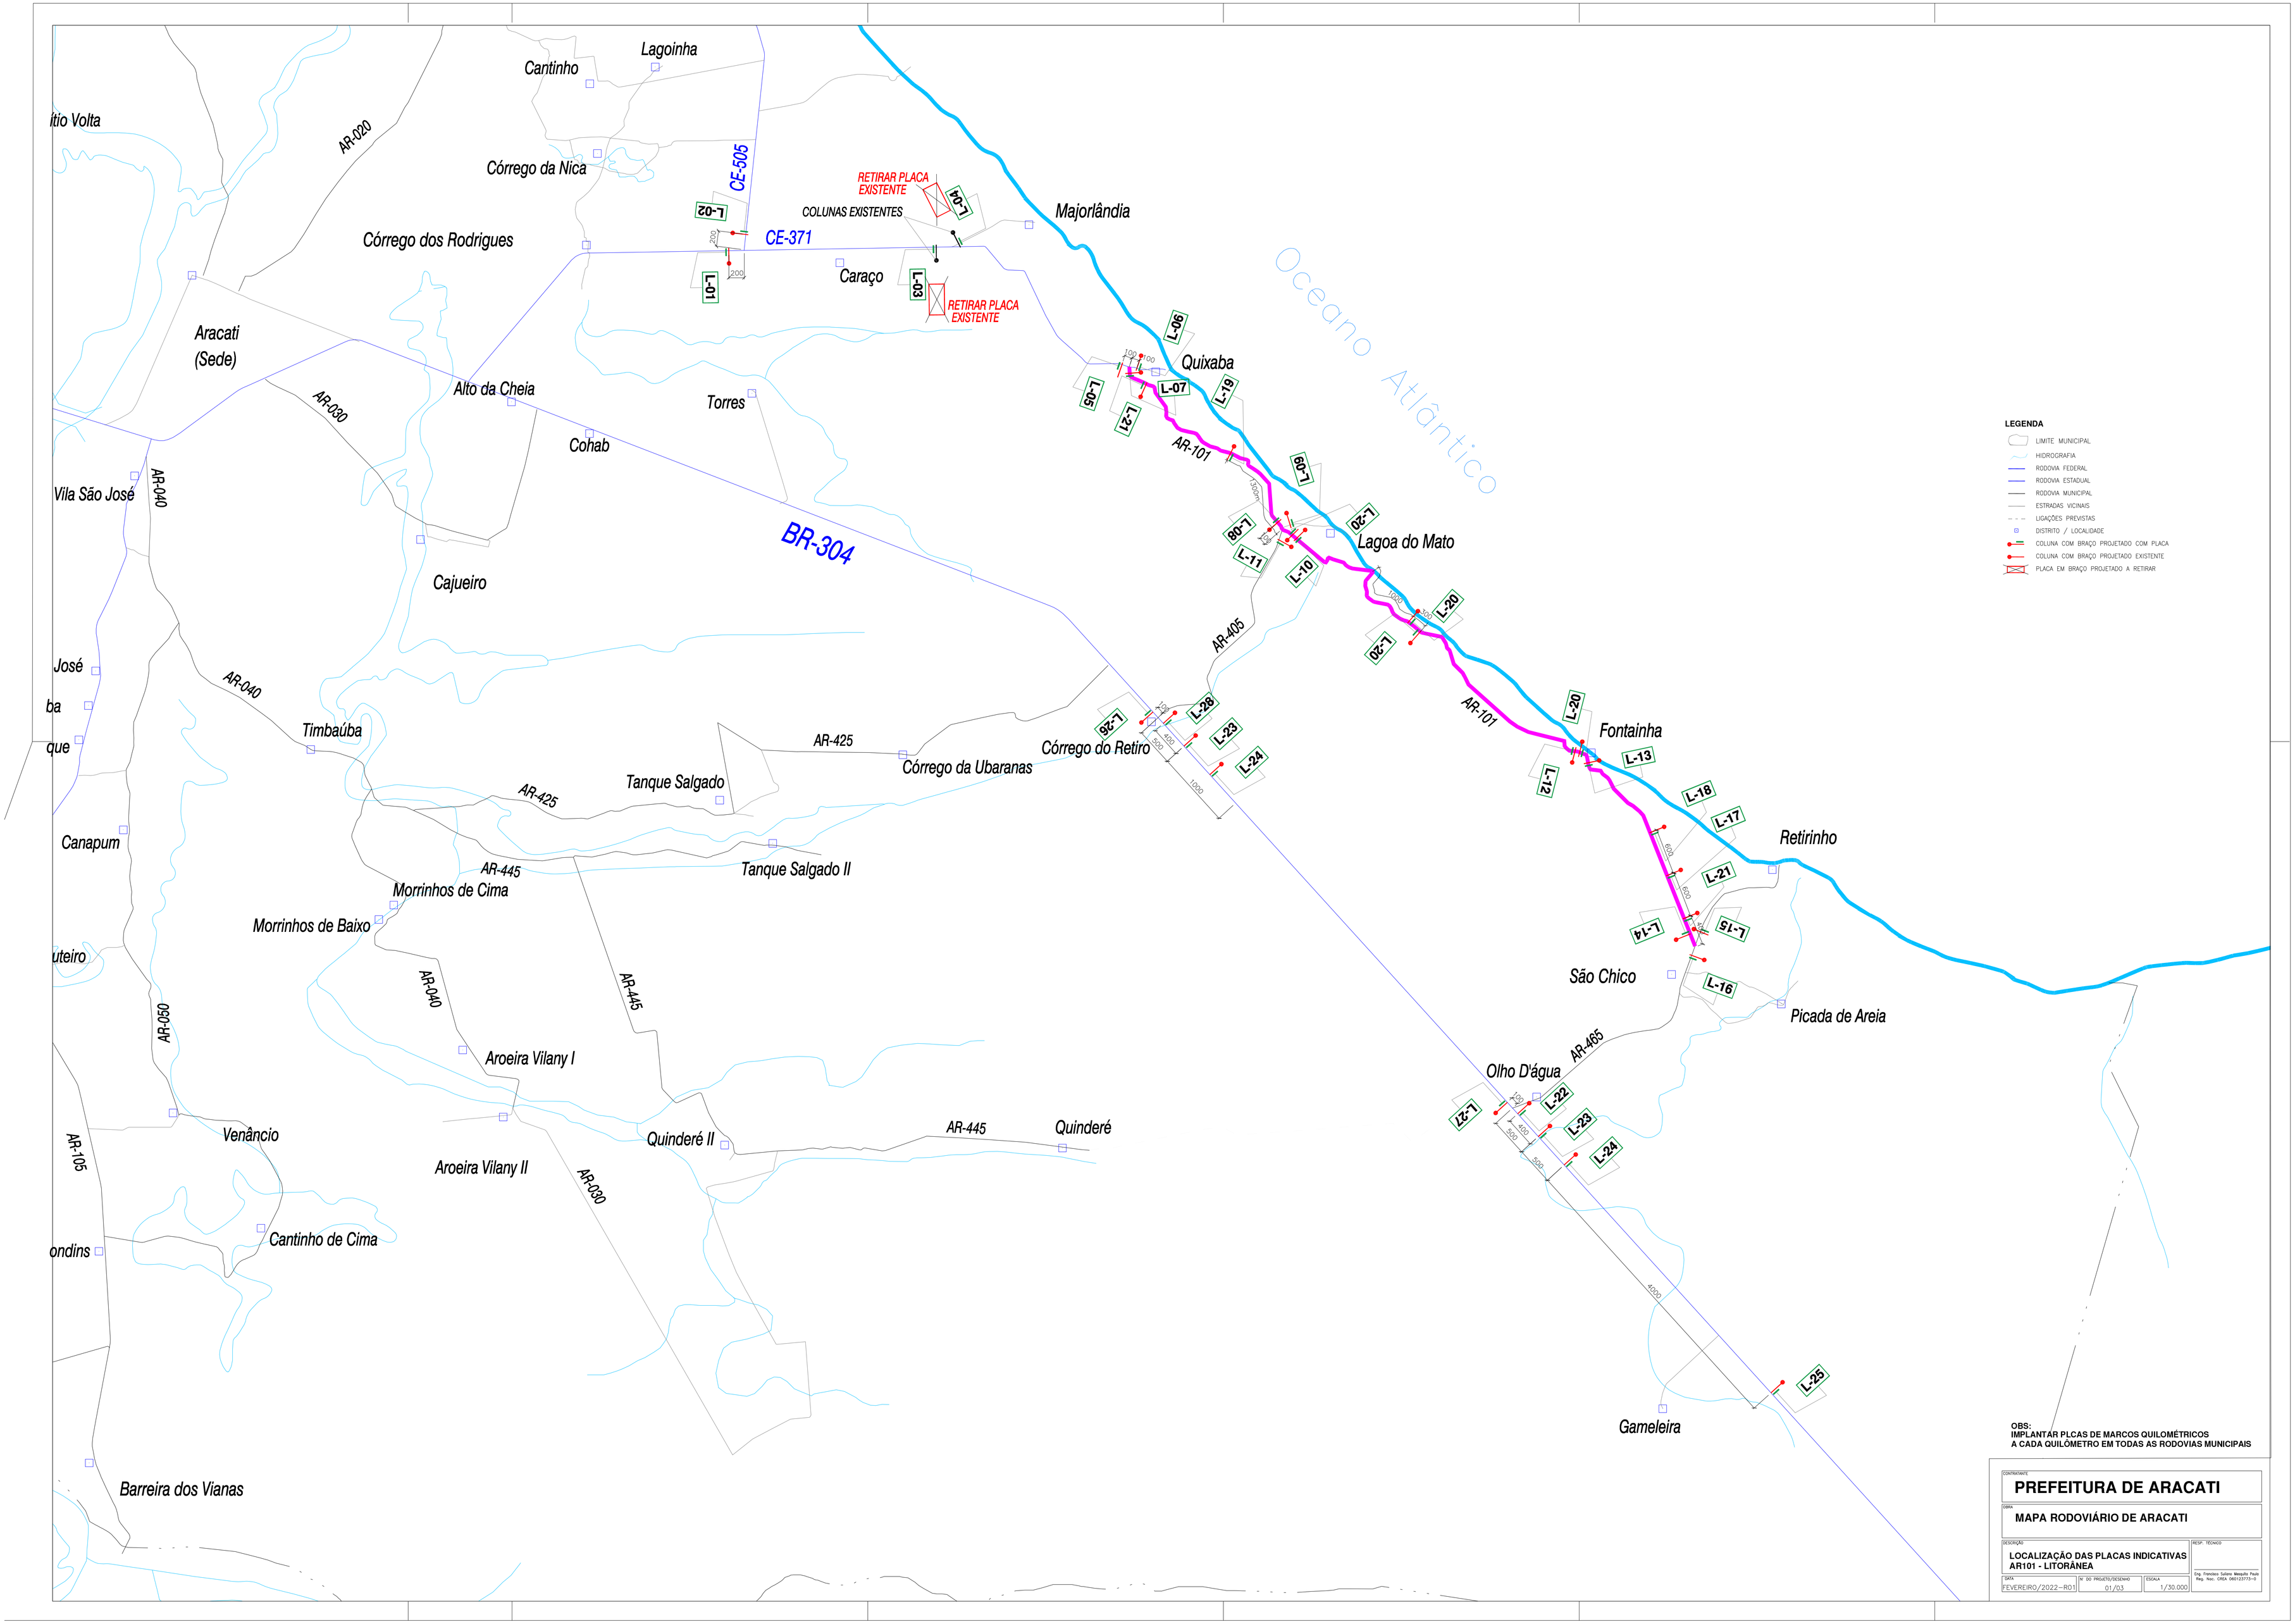

OBS:
IMPLANTAR PLCAS DE MARCOS QUILOMÉTRICOS
A CADA QUILÔMETRO EM TODAS AS RODOVIAS MUNICIPAIS

CONTRATANTE
PREFEITURA DE ARACATI

OBRA
MAPA RODOVIÁRIO DE ARACATI

DESCRIÇÃO
LOCALIZAÇÃO DAS PLACAS INDICATIVAS AR101 - LITORÂNEA

RESP. TÉCNICO
Eng. Francisco Sulano Mesquita Paula
Reg. Nac. CREA 060123773-0

DATA	Nº DO PROJETO/DESENHO	ESCALA
FEVEREIRO/2022-R01	01/03	1/30.000