


1 PLANTA DE SITUAÇÃO E COBERTA  
1 : 75

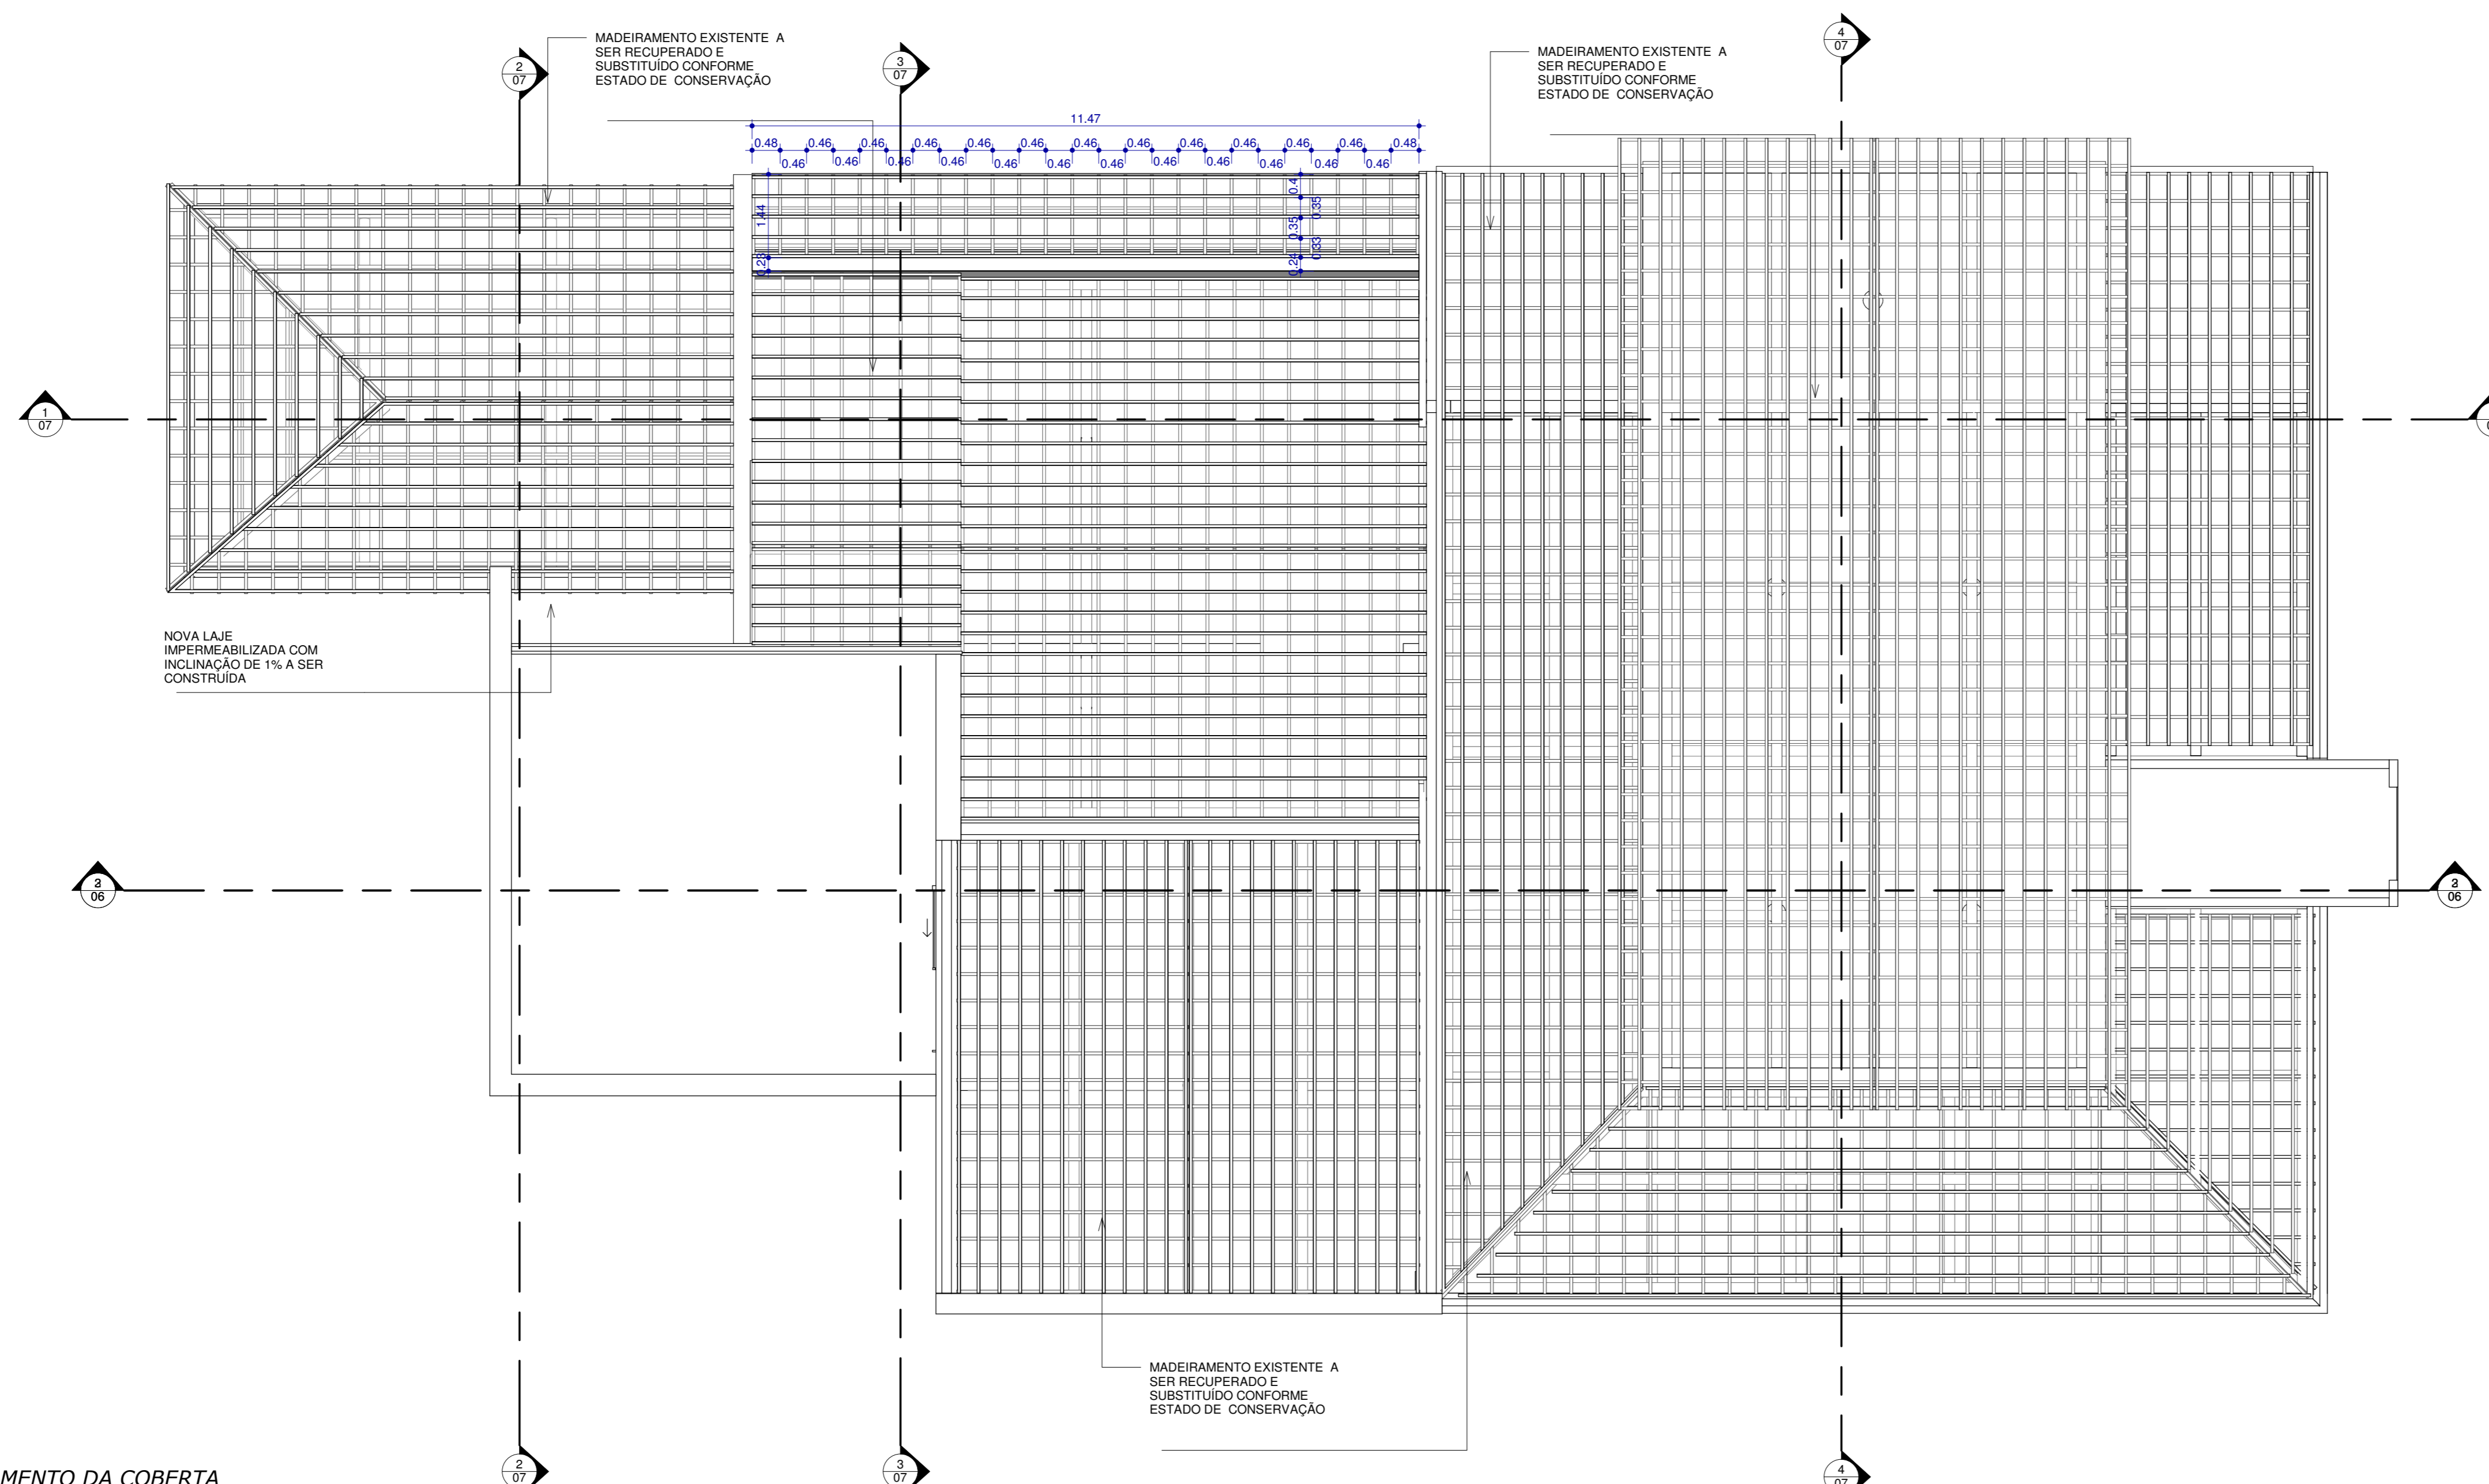

2 PLANTA DE MADEIRAMENTO DA COBERTA  
1 : 75

ÁREA CONSTRUÍDA	
Nome	Área
ÁREA CONSTRUÍDA	570 m²
	570 m²

ÍNDICE DE APROVEITAMENTO		
Nome	ÁREA ÚTIL	I.A.
	513 m²	0,447185
	513 m²	0,447185

TAXA DE OCUPAÇÃO		
Nome	Área	TAXA DE OCUPAÇÃO
ÁREA CONSTRUÍDA	570 m²	49,73%

TAXA DE PERMEABILIDADE			
	ÁREA PERMEÁVEL	TAXA DE PERMEABILIDADE	ÁREA DO TERRENO
JARDIM	111,27 m²	9,71%	1146 m²

CAU PROJETO	CREA CONSTRUÇÃO
CAGECE	COELCE
SEMACE	BOMBEIROS
ISS-P	ISS-C
PROPRIETÁRIO	PREFEITURA
PROJETO	
CÁLCULO	

**NOTAS**  
 01. Todas as medidas deste documento estão em metro.  
 02. Para chamadas de cortes e detalhamentos seguir o padrão:  
 Indica o número do desenho.  
 Indica o número da prancha onde está o desenho atual.  
 Indica o número do desenho.  
 Indica o número da prancha onde está o desenho atual.  
 03. Conferir escalas indicadas no desenho.  
 04. Em caso de dúvida, entrar em contato com o(s) arquiteto(s) responsável(is).  
 05. As coordenadas, caso existentes, são extraídas do levantamento topográfico.  
 06. Conferir medidas in loco para anotação de equívocos, vícios e bancadas.  
 07. O escritório não se responsabiliza por alterações de projeto ou soluções executadas sem conhecimento dos arquitetos responsáveis.

REV.	DESCRIÇÃO	DESENHO	DATA	PROJ.	APROV.

**UMPRUM**  
 PROJETOS INTEGRADOS

PROJETO: PROJETO ARQUITETÔNICO ARACATI CLUBE

SETOR: GERAL | ÁREA CONSTRUÍDA: 570,00m²

FASE: PROJETO EXECUTIVO

TÍTULO: PLANTA DE SITUAÇÃO E COBERTA | ESCALA: 1/75  
 PLANTA DE MADEIRAMENTO DA COBERTA | ESCALA: 1/75

PROJETISTAS: CARLOS ALBERTO C. DA CUNHA | A3864-5 | NÚMERO: 01  
 RAFAEL MAGALHÃES DA CUNHA | A53291-6 | 09

DATA: MARÇO 2018 | NOME DO ARQUIVO: PE-ACL-ARQ-01-09-ROD.DWG