


1 PLANTA DE DEMOLIR/CONSTRUIR
1 : 75

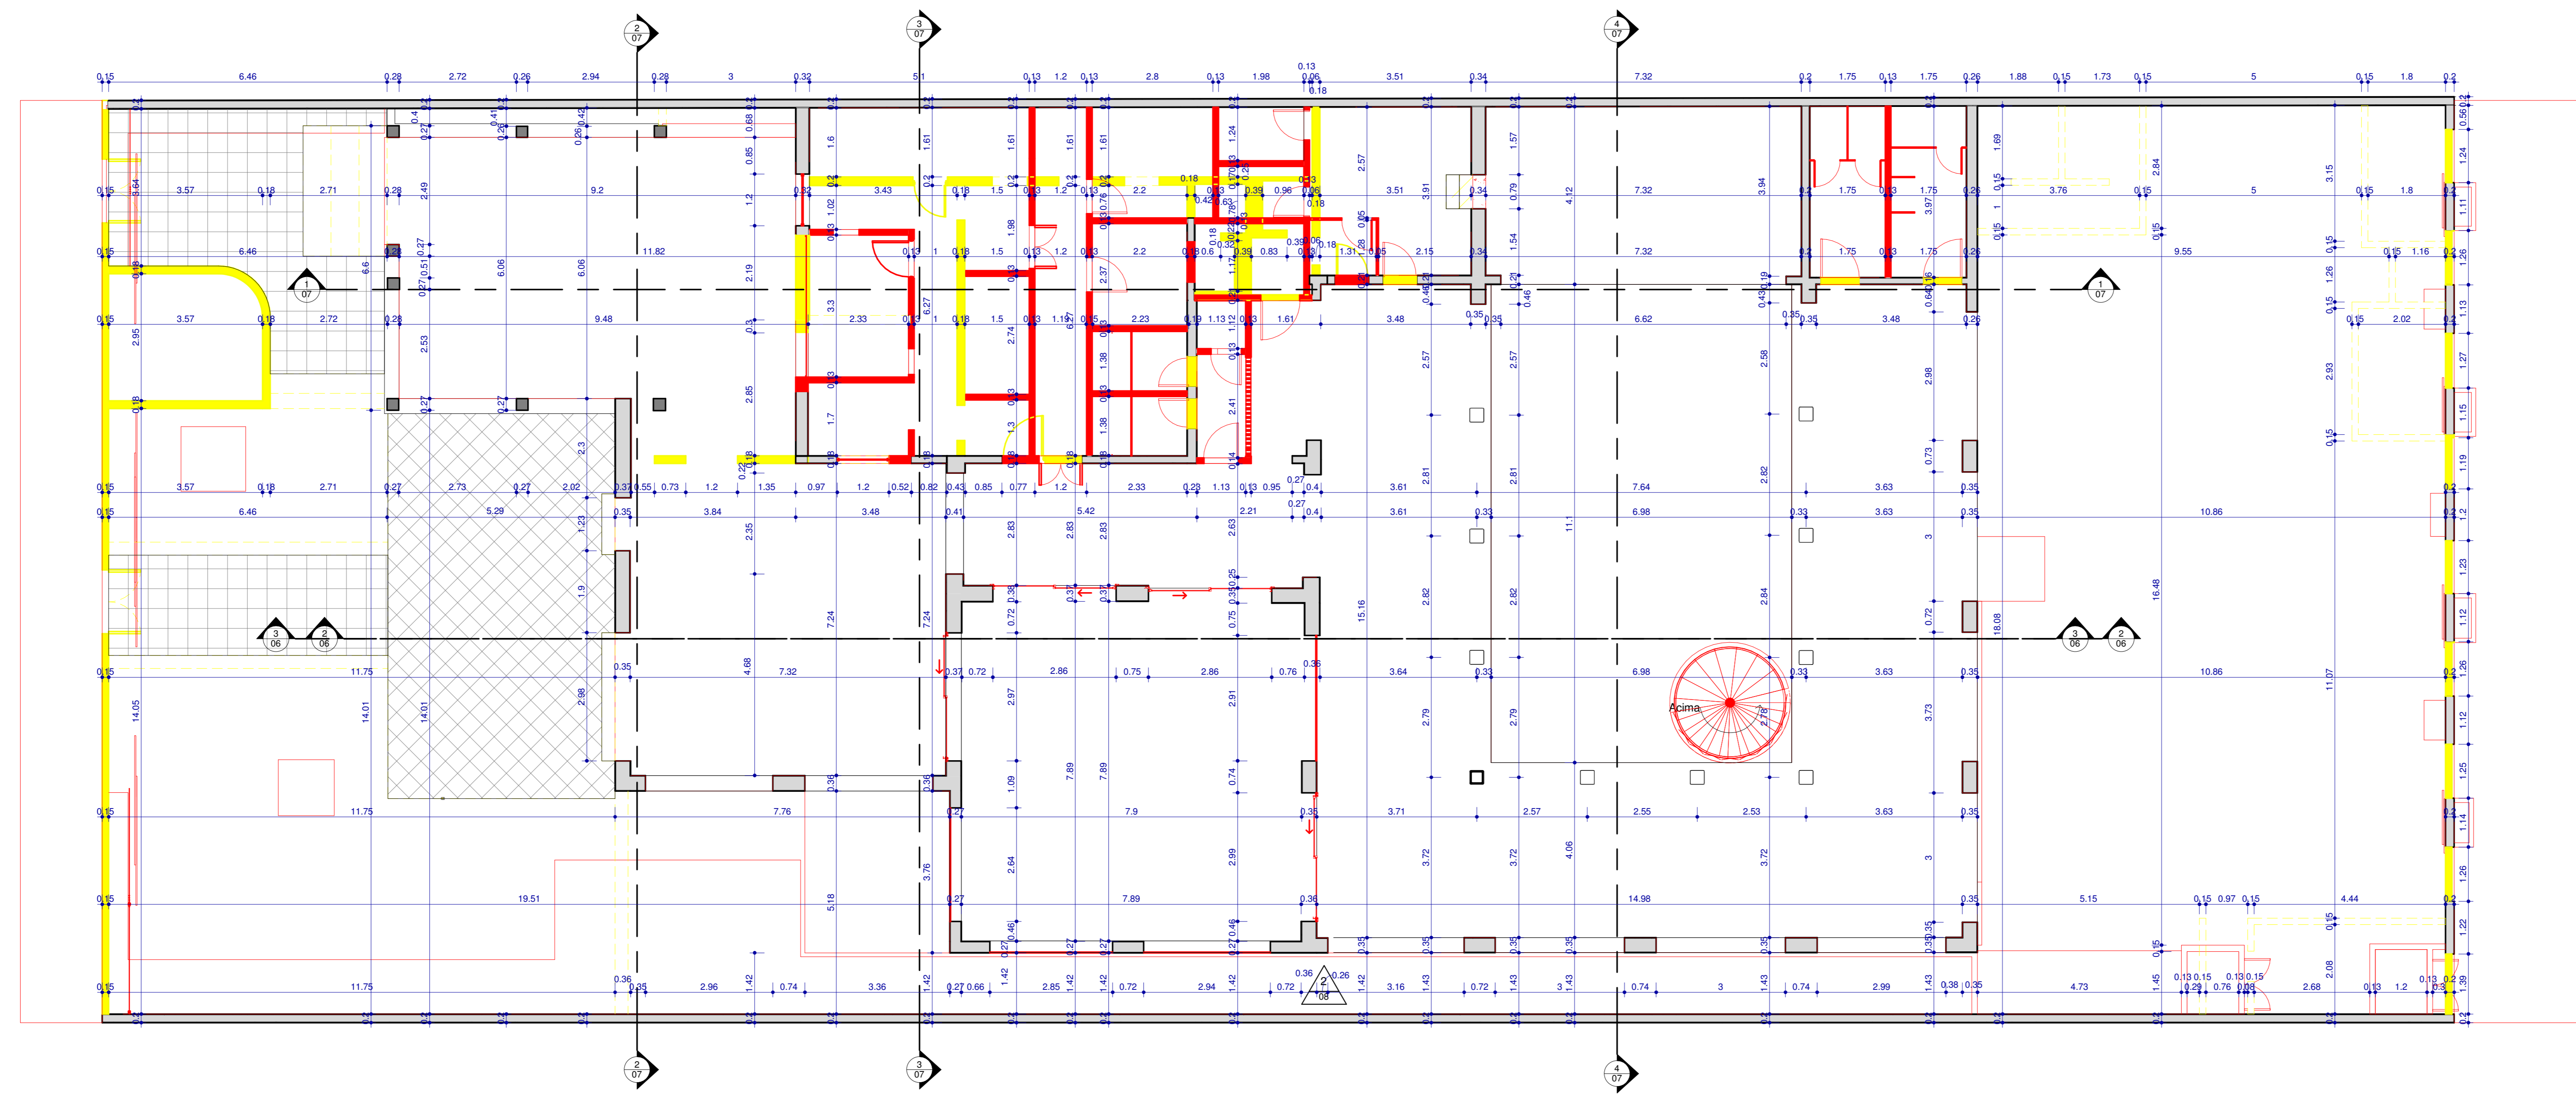

2 PLANTA DE COBERTA DEMOLIR/CONSTRUIR
1 : 75

- LEGENDA DE COBERTA**
- TELHA COLONIAL A PERMANECER
 - TELHA COLONIAL A DEMOLIR
 - TELHADO E LAJE A SEREM CONSTRUÍDAS
- LEGENDA DEMOLIR E CONSTRUIR**
- ALVENARIA A PERMANECER
 - ALVENARIA A DEMOLIR
 - ALVENARIA A CONSTRUIR

CAU PROJETO	CREA CONSTRUÇÃO
CAGECE	COELCE
SEMACE	BOMBEIROS
ISS-P	ISS-C
PROPRIETÁRIO	PREFEITURA
PROJETO	
CÁLCULO	

NOTAS

01. Todas as medidas deste documento estão em metro.
02. Para chamados de cortes e detalhamentos seguir a padão.
03. Indica o número do desenho.
04. Indica o número do prancha onde está o desenho acima.
05. Indica o número do prancha onde está o desenho acima.
06. Conferir escalas indicadas no desenho.
07. Em caso de dúvida, entrar em contato com o(s) arquiteto(s) responsável(is).
08. As coordenadas, caso existentes, são extraídas do levantamento topográfico.
09. Conferir medidas in loco para execução de esquadras, vidros e bancadas.
10. O escritório não se responsabiliza por alterações de projeto ou soluções necessitadas sem conhecimento dos arquitetos responsáveis.

REV.	DESCRIÇÃO	DESENHO	DATA	PROJ.	APROV.

UMPRUM
PROJETOS INTEGRADOS

PROJETO ARQUITETÔNICO
ARACATI CLUBES

SETOR: GERAL | ÁREA CONSTRUÇÃO: 570,00m²

FASE: PROJETO EXECUTIVO

TÍTULO: PLANTA DE COBERTA DEMOLIR/CONSTRUIR | ESCALA: 1/75
PLANTA DE DEMOLIR/CONSTRUIR | 75/75

PROJETISTAS: CARLOS ALBERTO C. DA CUNHA | A3984-5
RAFAEL MAGALHÃES DA CUNHA | A53291-6

DATA: MARÇO 2018 | NOME DO ARQUIVO: PE-ACL-ARQ-01-09-ROD.DWG | NÚMERO: 02 | 09