


1 PLANTA LUMINOTÉCNICO EXTERNO
1:75


- LEGENDA LUMINOTÉCNICO**
- LUMINÁRIA DE PISO
 - LUMINÁRIA DE EMBUTIR
 - REFLETOR DE PISO HOLOFOTE 50W
 - LUMINÁRIA DE PISO PARA ILUMINAÇÃO DE FACHADA
 - LUMINÁRIA PENDENTE
 - ESPETO LUMINOSO DE JARDIM
 - ARANDELA COM DOIS FEIXES
 - TRILHO DE LUZ
 - LUMINÁRIA DE SOBREPOR
 - LUMINÁRIA DE SOBREPOR COM DUAS LÂMPADAS
 - ARANDELA COM LAMPADA LED NA COR BRANCO QUENTE
 - ARANDELA COM LAMPADA LED NA COR BRANCA FRIA
 - POSTE DE LUZ
 - REFLETOR HOLOFOTE COM BRAÇOS ARTICULÁVEIS

LEGENDA DEMOLIR E CONSTRUIR

- ALVENARIA A PERMANECER
- ALVENARIA A DEMOLIR
- ALVENARIA A CONSTRUIR

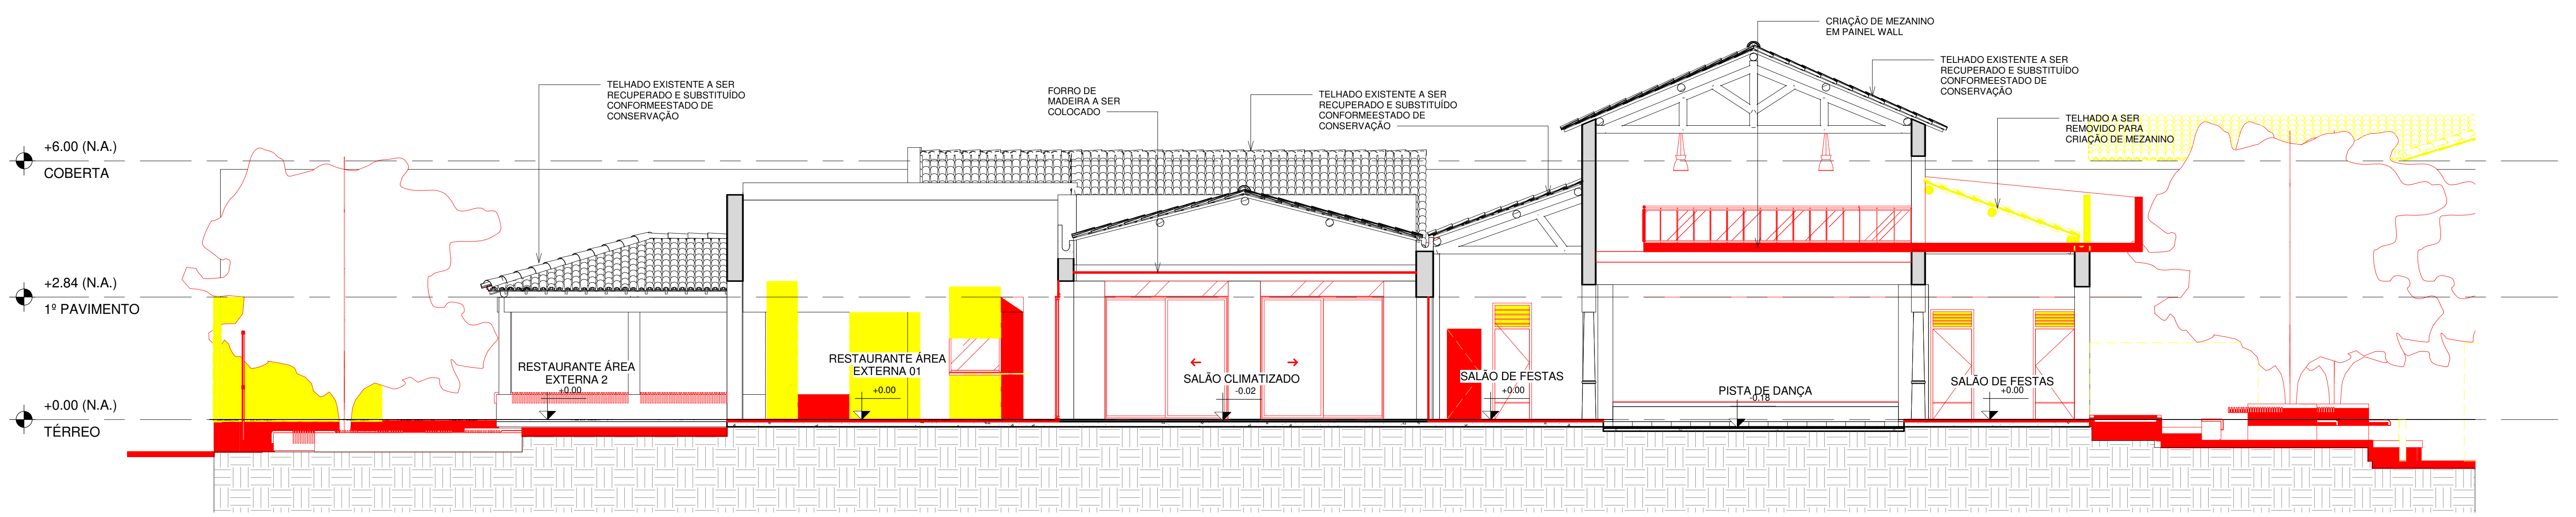

2 CORTE 1 DEMOLIÇÃO/CONSTRUÇÃO
1:75

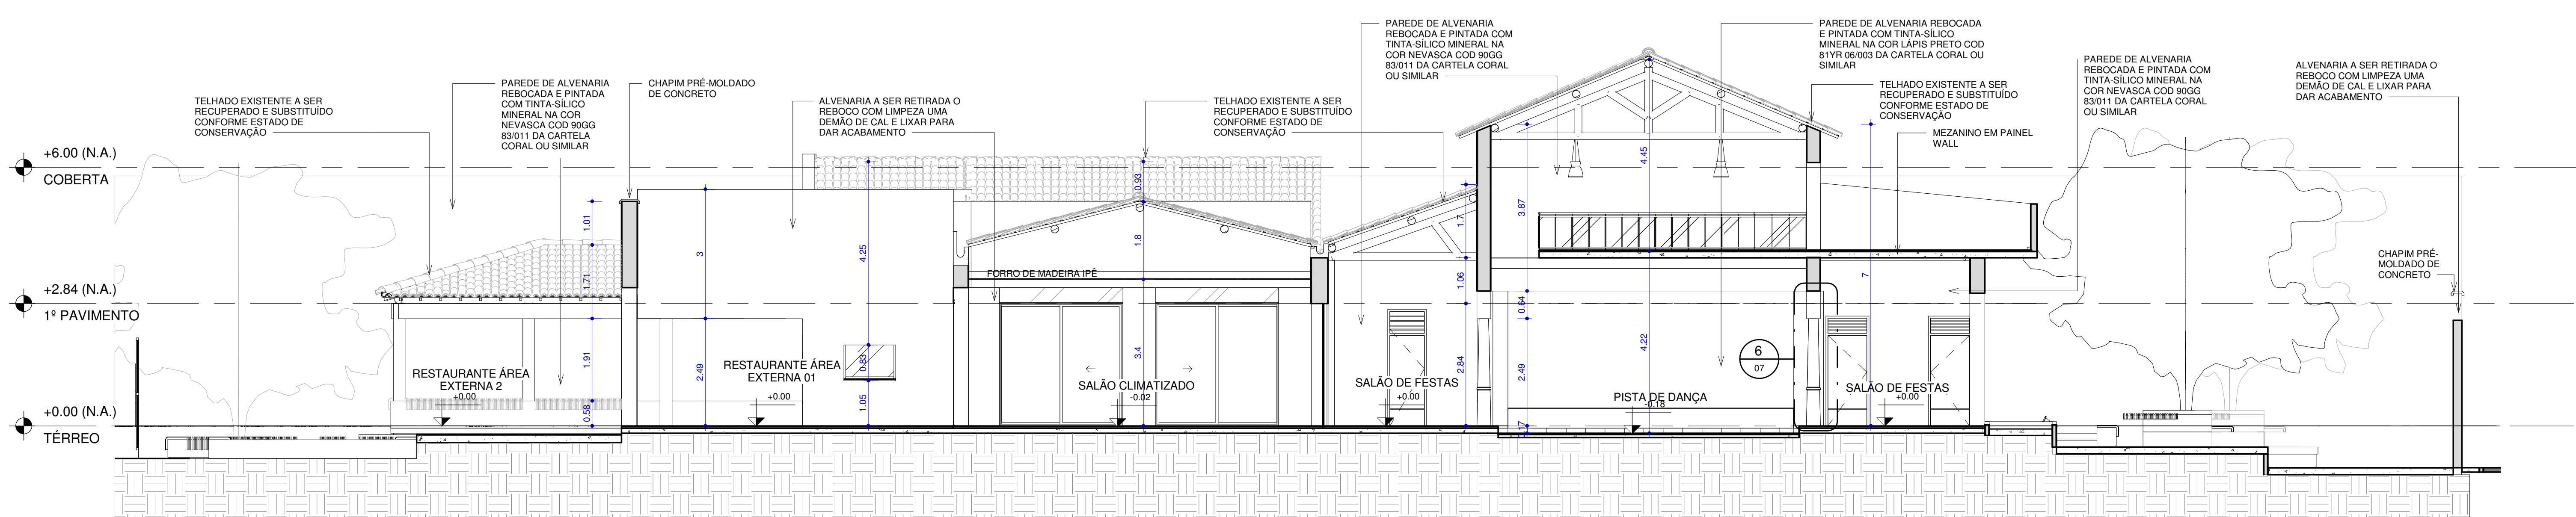

3 CORTE 1 CONSTRUÇÃO
1:75

CAU PROJETO	CREA CONSTRUÇÃO
CAGECE	COELCE
SEMACE	BOMBEIROS
ISS-P	ISS-C
PROPRIETÁRIO	PREFEITURA
PROJETO	
CÁLCULO	

NOTAS
01. Todas as medidas deste documento estão em metro.
02. Para chamadas de cortes e detalhes seguir o padrão:
Indica o número do desenho.
Indica o número da prancha onde está o desenho atual.
03. Confira escalas indicadas no desenho.
04. Em caso de dúvida, entre em contato com o(s) arquiteto(s) responsável(is).
05. As coordenadas, caso existentes, são extraídas do levantamento topográfico.
06. Confira medidas in loco para execução de equidistâncias, vidros e bancadas.
07. O escritório não se responsabiliza por alterações de projeto ou soluções executadas sem conhecimento dos arquitetos responsáveis.

REV.	DESCRIÇÃO	DESENHO	DATA	PROJ.	APROV.

UMPRUM
PROJETOS INTEGRADOS

PROJETO: PROJETO ARQUITETÔNICO ARACATI CLUBE

SETOR: GERAL ÁREA CONSTRUÍDA: 570,00m²

FASE: PROJETO EXECUTIVO ESCALA: 1/75

TÍTULO: PLANTA LUMINOTÉCNICO EXTERNO ESCALA: 1/75
CORTE 1 DEMOLIÇÃO/CONSTRUÇÃO ESCALA: 1/75
CORTE 1 CONSTRUÇÃO ESCALA: 1/75

PROJETISTAS: CARLOS ALBERTO C. DA CUNHA A3984-5
RAFAEL MAGALHÃES DA CUNHA A53291-6

DATA: MARÇO 2018 NOME DO ARQUIVO: PE-ACL-ARQ-01-09-ROD-DWG

NUMERO: **06**