


RUA CEL. ALEXANZITO

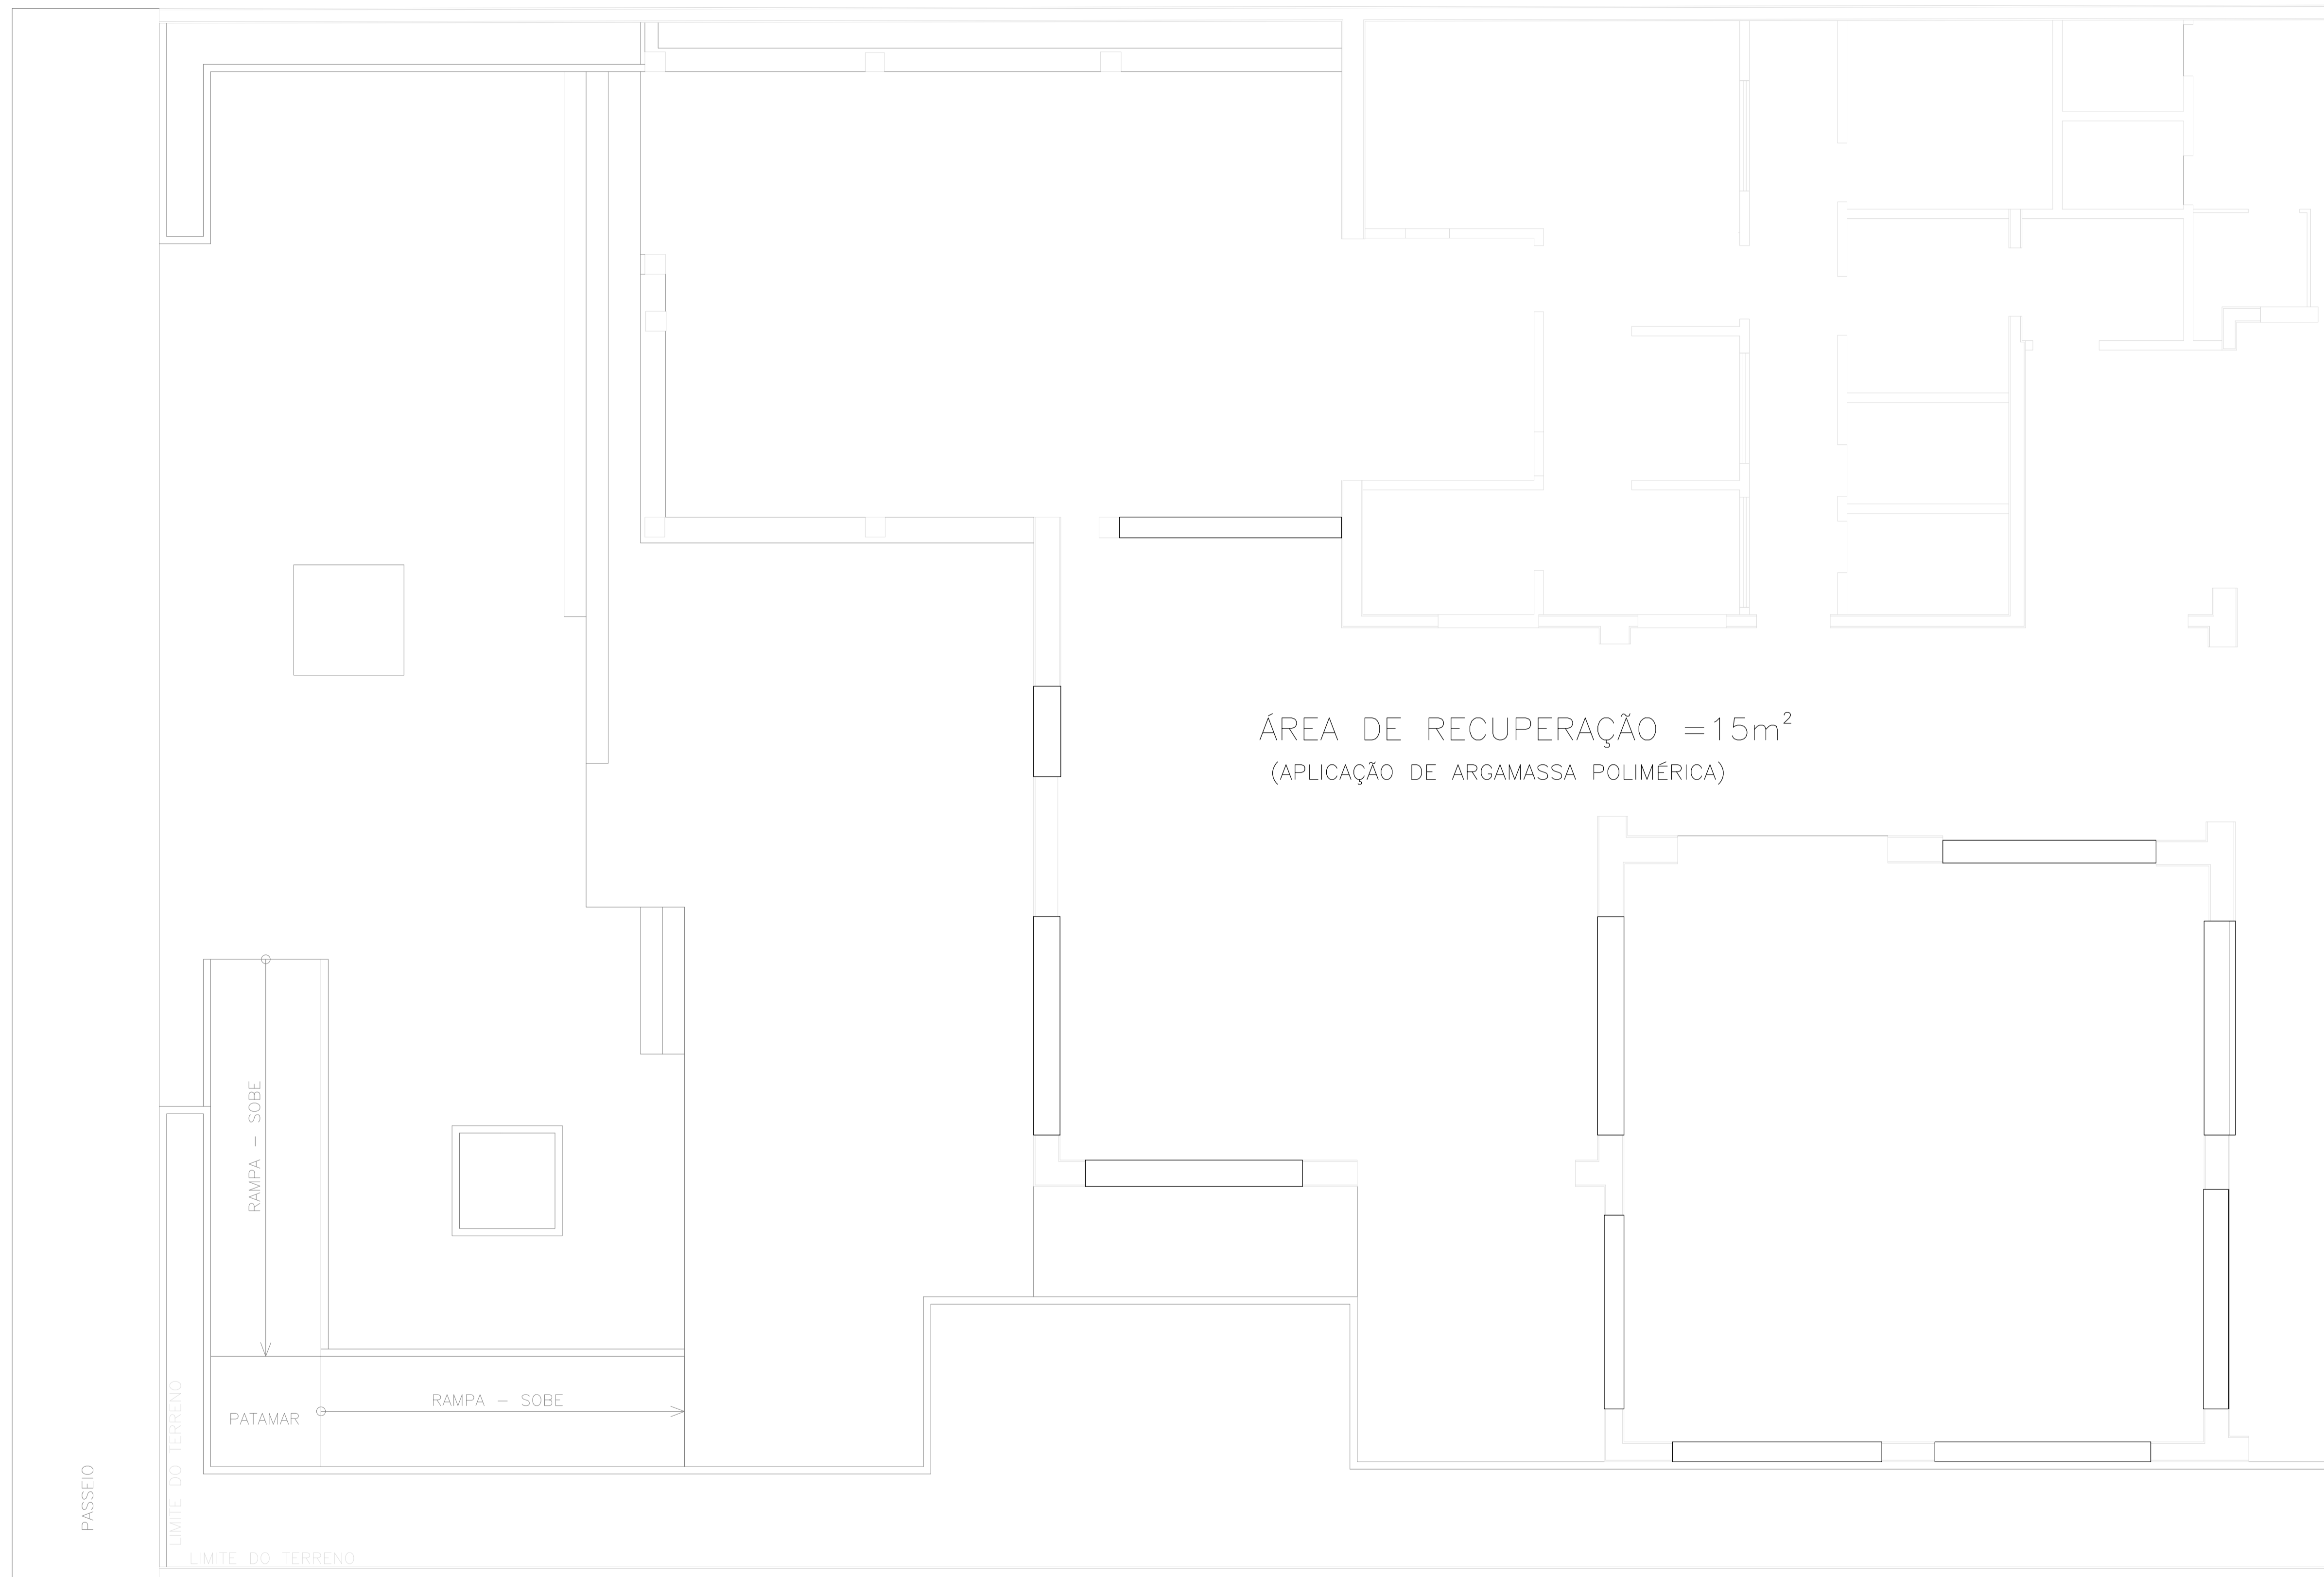

01 ÁREA DE RECUPERAÇÃO ESTRUTURAL
ESC.:1/75

LEGENDA:

CREA PROJETO	CREA CONSTRUÇÃO
CAGECE	COELCE
SEMACE	BOMBEIROS
ISS - P	ISS - C
PROPRIETÁRIO PROJETO CALCULO CONSTRUÇÃO	PREFEITURA

NOTAS

A EXECUÇÃO DA ESTRUTURA DEVERÁ SEGUIR CRITERIOSAMENTE AS RECOMENDAÇÕES DAS NORMAS PERTINENTES DA ABNT, ESPECIALMENTE A NBR-14.931/2004.
NÃO TIRAR MEDIDAS EM ESCALA, CONFERIR COTAS "IN LOCO".
OBSERVAR E ADOTAR AS CONTRA-FLECHAS (C.F.) INDICADAS.
REALIZAR CURA E CONTROLE TECNOLÓGICO DO CONCRETO.
NÃO DEIXAR EM CONCRETO APARENTE ELEMENTOS NÃO PREVISTOS COMO TAL.
NÃO DEIXAR FUROS E PASSAGENS DE TUBULAÇÕES SUPERIORES A 10cm SEM PREVISÃO EM PROJETO.
NÃO PROMOVER ALTERAÇÕES NA ARQUITETURA SEM PRÉVIA AUTORIZAÇÃO DO ENGENHEIRO ESTRUTURAL.
ENCHIMENTOS DE LAJES, QUANDO INEVITÁVEIS, DEVERÃO SER REALIZADOS COM CONCRETO LEVE E NÃO PODERÃO TER ESPESURA SUPERIOR A 10cm.
MODIFICAÇÕES NESTE PROJETO E SUA UTILIZAÇÃO EM OBRA DIVERSA DA ABAIXO ESPECIFICADA SUJEITARA OS RESPONSÁVEIS ÀS PENAS DA LEGISLAÇÃO VIGENTE.

REV.	DESCRIÇÃO	DESENHO	DATA	PROJ.	APROV.



PROJETO **PROJETO DE ESTRUTURA DE CONCRETO ARACATI CLUBE**

SETOR **GERAL**

FASE **PROJETO EXECUTIVO** ÁREA CONSTRUIDA: **570,00m²**

TÍTULO **RECUPERAÇÃO ESTRUTURAL ARMADURA DAS CINTAS** ESCALA **1/50**
1/25

PROJETISTA(S) **JOSE MARCONDES S. CALDAS - ENG. CIVIL - CREA/CE 38.602-D** NÚMERO **04**

DATA **MARÇO 2018** NOME ARQUIVO **PE-ACL-ESTC-01-04-R00.DWG** 04