



03 DETALHE GÊNÉRICO DA CALHA
ESC.: 1/100

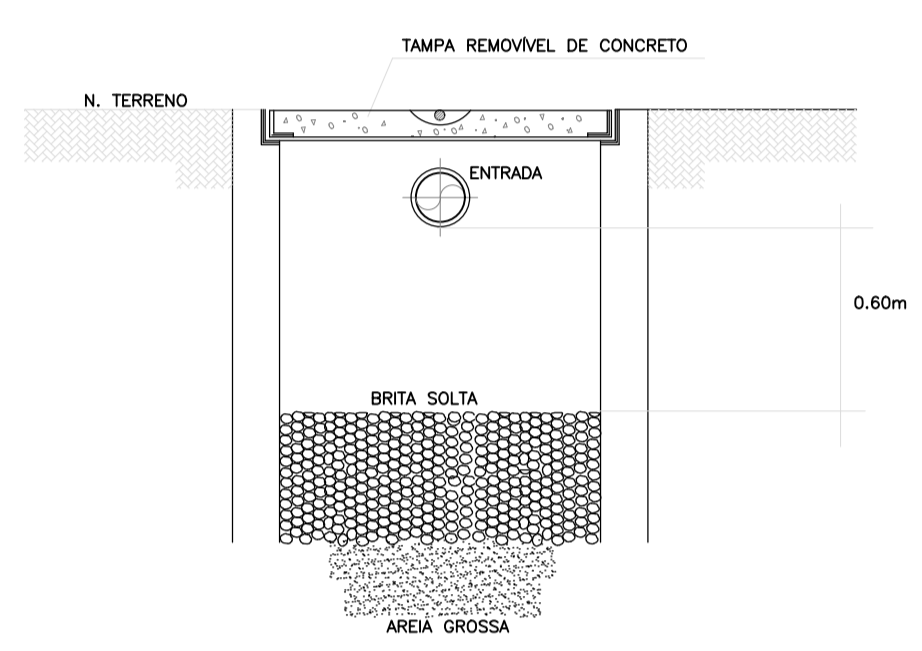


04 DETALHE DA CAIXA DE ÁREA
ESC.: 1/100

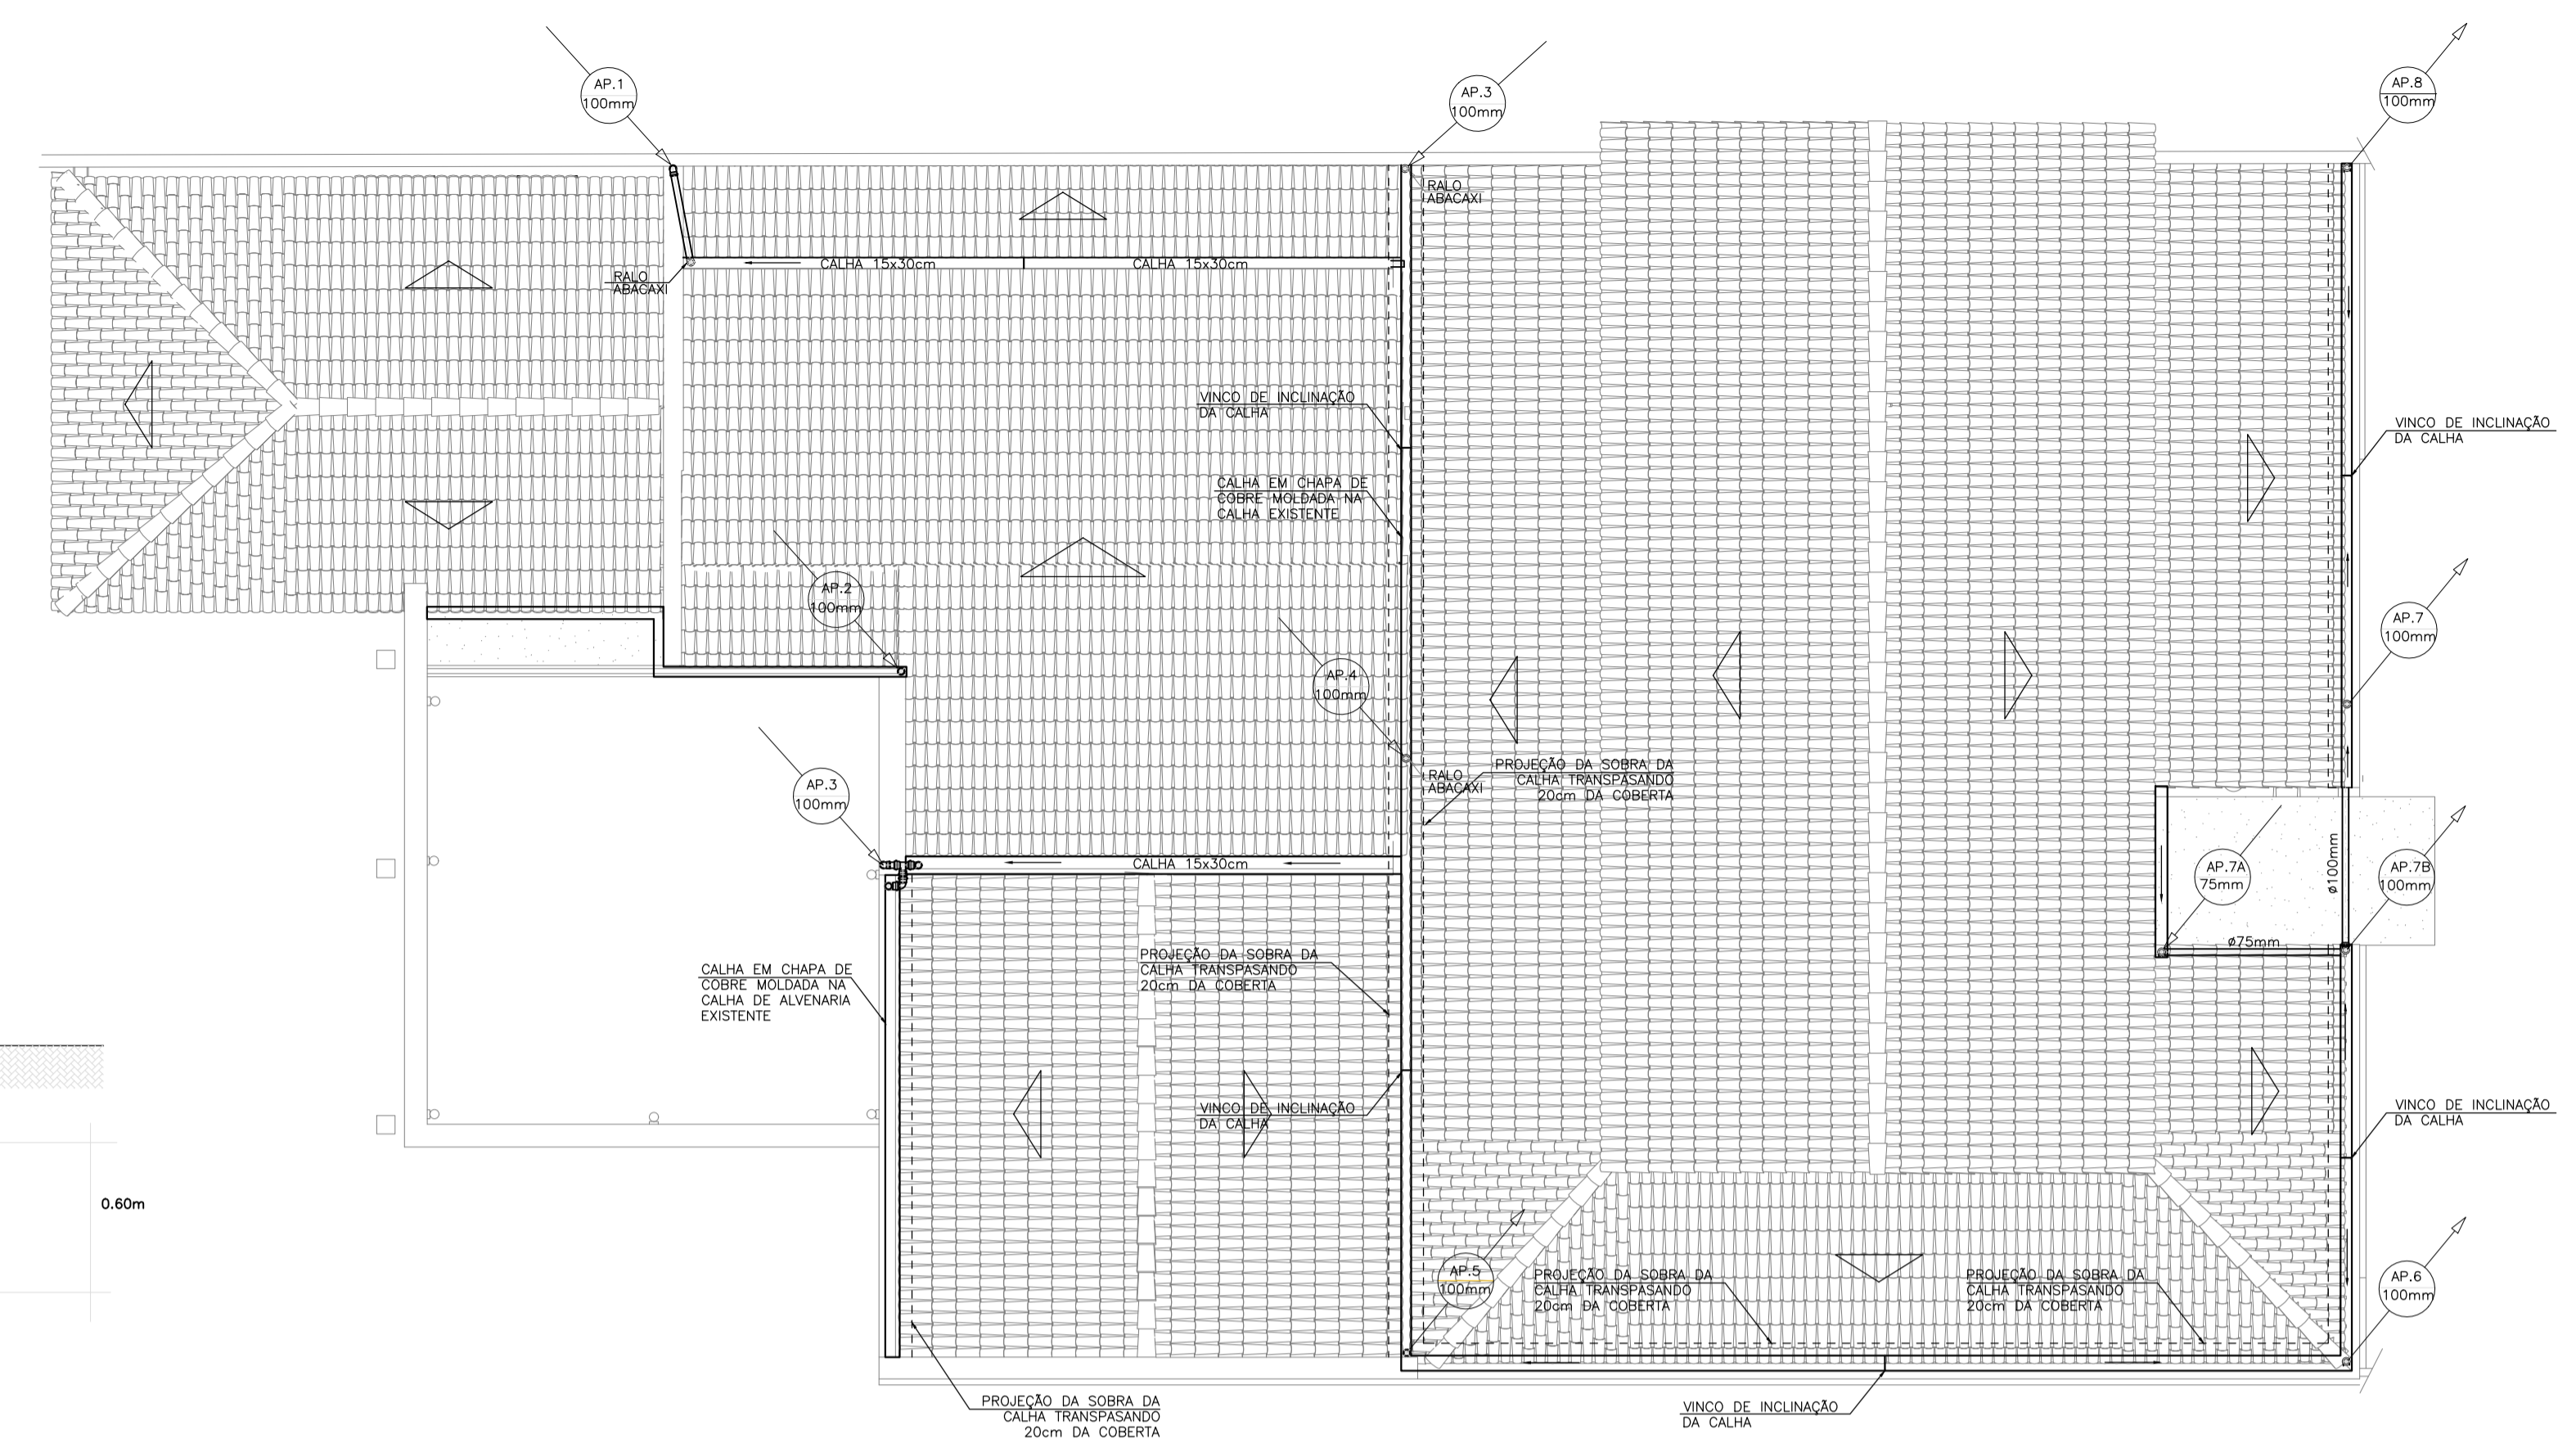

01 PLANTA DE COBERTA
ESC.: 1/100

LEGENDA	
	TUBULAÇÃO DE ÁGUAS PLUVIAIS EM PVC DE 100mm; INCLINAÇÃO: 1% FABRICANTE: TIGRE, AMANCO OU SIMILAR
	CAIXA DE ÁREA EM ALVENARIA 0.60mx0.60m, COM TAMPA EM CONCRETO.
	RALO HEMISFÉRICO, TIPO ABACAXI, TIGRE, AMANCO OU EQUIVALENTE TÉCNICO
	TUBULAÇÃO QUE SOBRE E DESCE RESPECTIVAMENTE, COM A INDICAÇÃO DE ÁGUA PLUVIAL, EM SUA NUMERAÇÃO, E A BÍTOLA DE TUBULAÇÃO DE 100mm
TO - TUBO DE QUEDA CV - COLUNA DE VENTILAÇÃO AF - ÁGUA FRIA CD - CAIXA DE DESCARGA DM - DUCHA MANUAL LV - LAVATÓRIO FI - FILTRO TJ - TORNEIRA DE JARDIM	

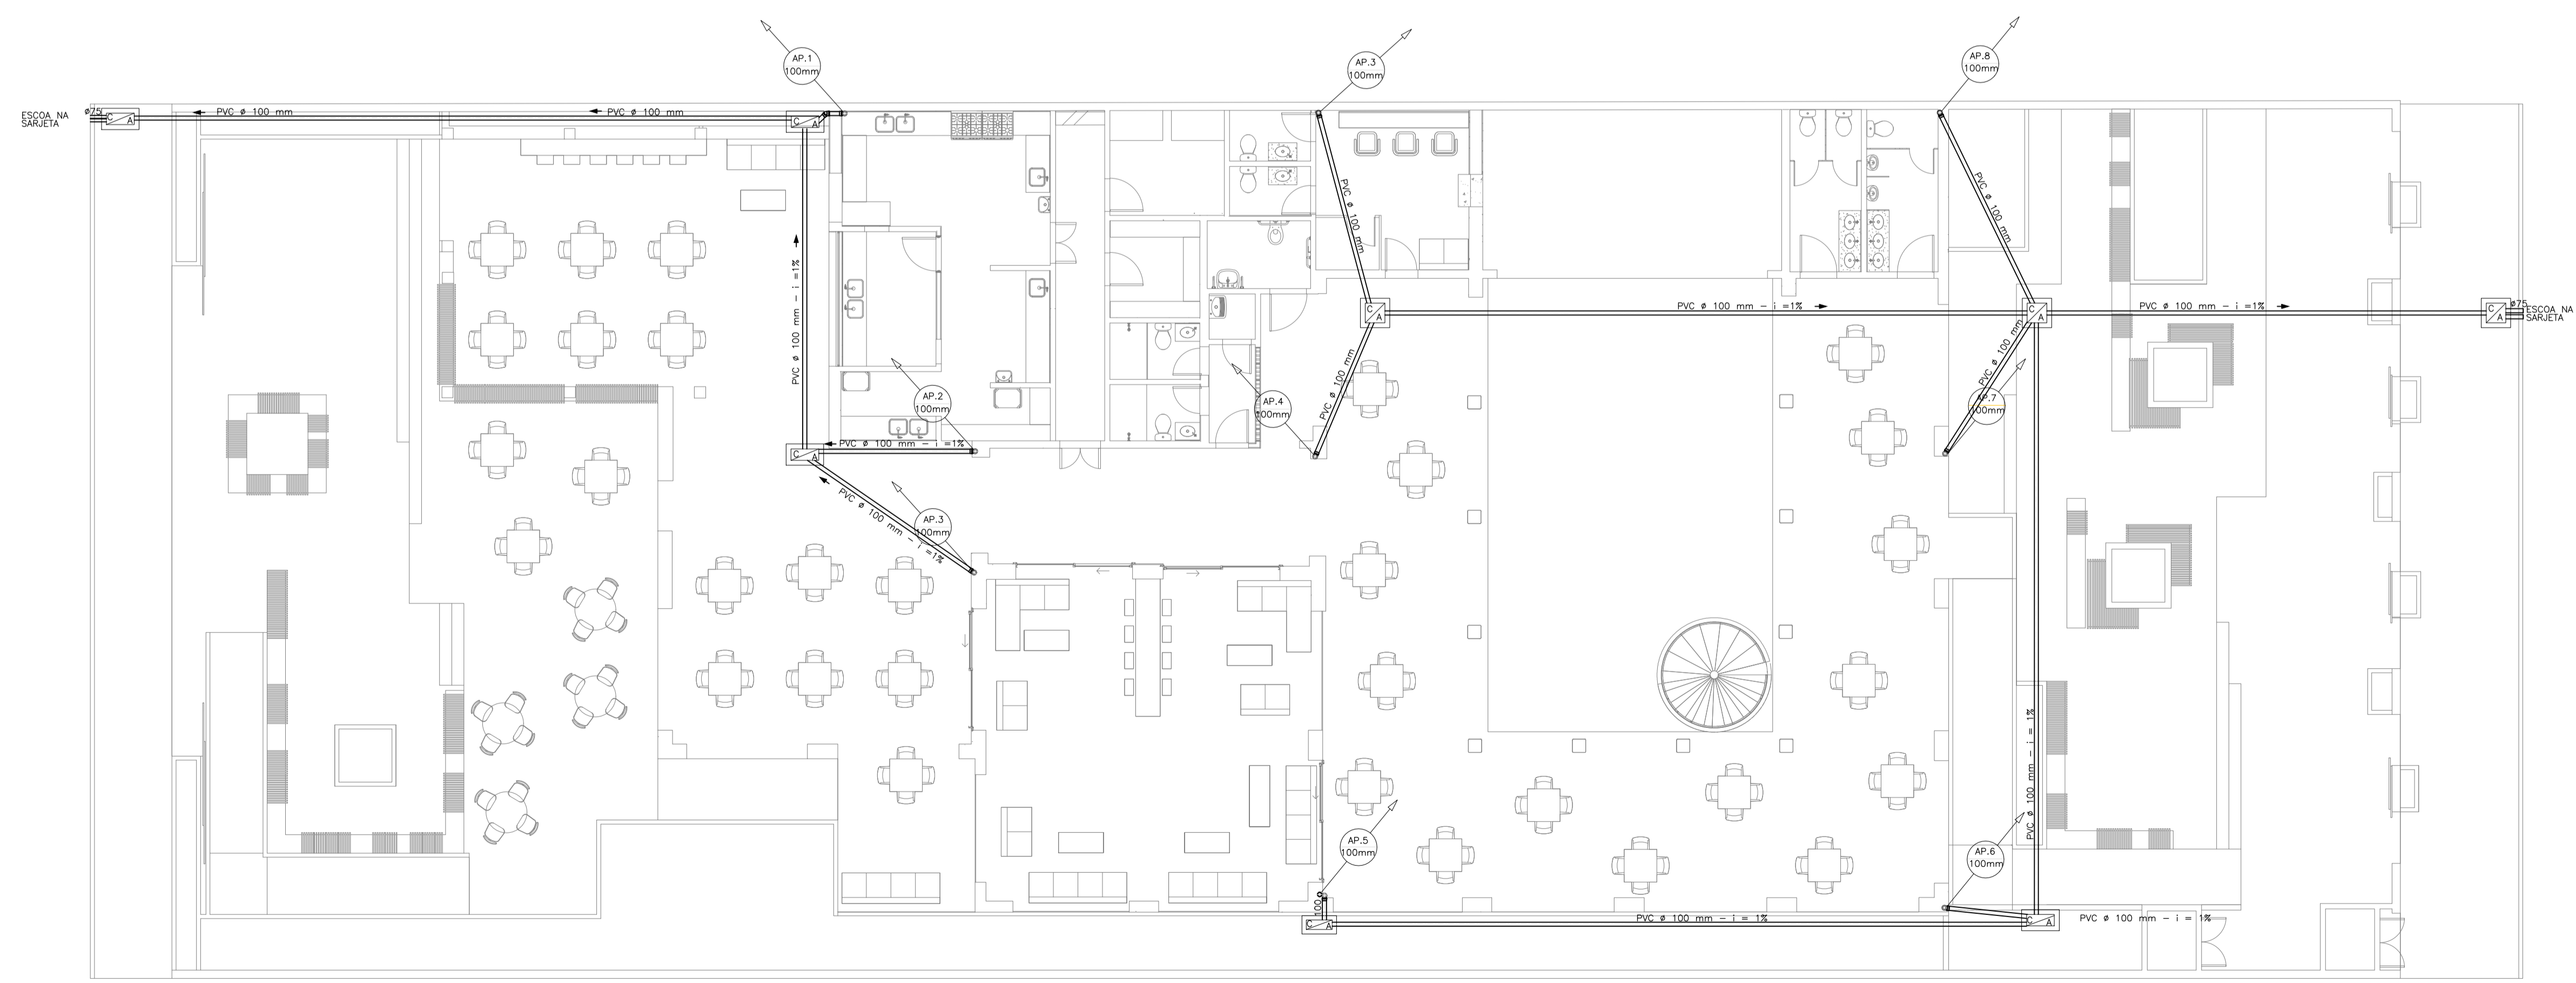

02 PLANTA TÉRREO
ESC.: 1/100

LEGENDA:	
CREA PROJETO	CREA CONSTRUÇÃO
CAGECE	COELCE
SEMACE	BOMBEIROS
ISS - P	ISS - C
PREFEITURA	
PROPRIETÁRIO	
PROJETO	
CALCULO	
CONSTRUÇÃO	

- NOTAS**
- Todas as medidas deste documento estão em metro.
 - Para chamadas de cortes e detalhamentos seguir o padrão:
 - Conferir escalas indicadas no desenho
 - Em caso de dúvidas, entrar em contato com o(s) arquiteto(s) responsável(is).
 - As coordenadas, caso existentes, são extraídas do levantamento topográfico.
 - Conferir medidas in loco para execução de esquadrias, vidros e bancadas.
 - O escritório não se responsabiliza por alterações de projeto ou soluções executadas sem conhecimento dos arquitetos responsáveis.

REV.	DESCRIÇÃO	DESENHO	DATA	PROJ.	APROV.
PROJETO: PROJETO DE ÁGUAS PLUVIAIS ARACATI CLUBE					
SETOR: GERAL					
FASE: PROJETO EXECUTIVO				ÁREA CONSTRUÍDA: 570,00 m²	
TÍTULO: PLANTA BAIXA PAV. TÉRREO					
TÍTULO: PLANTA DE COBERTA					
TÍTULO: DETALHES					
TÍTULO: LEGENDA					
PROJETISTAS: CARLOS ALBERTO C. DA CUNHA RAFAEL MAGALHÃES DA CUNHA				NÚMERO: 01 A 3984 - 5 A 53291 - 6	
DATA: MARÇO 2018		NOME ARQUIVO: PE-ACL-APL-01-01-R00		01 01	