
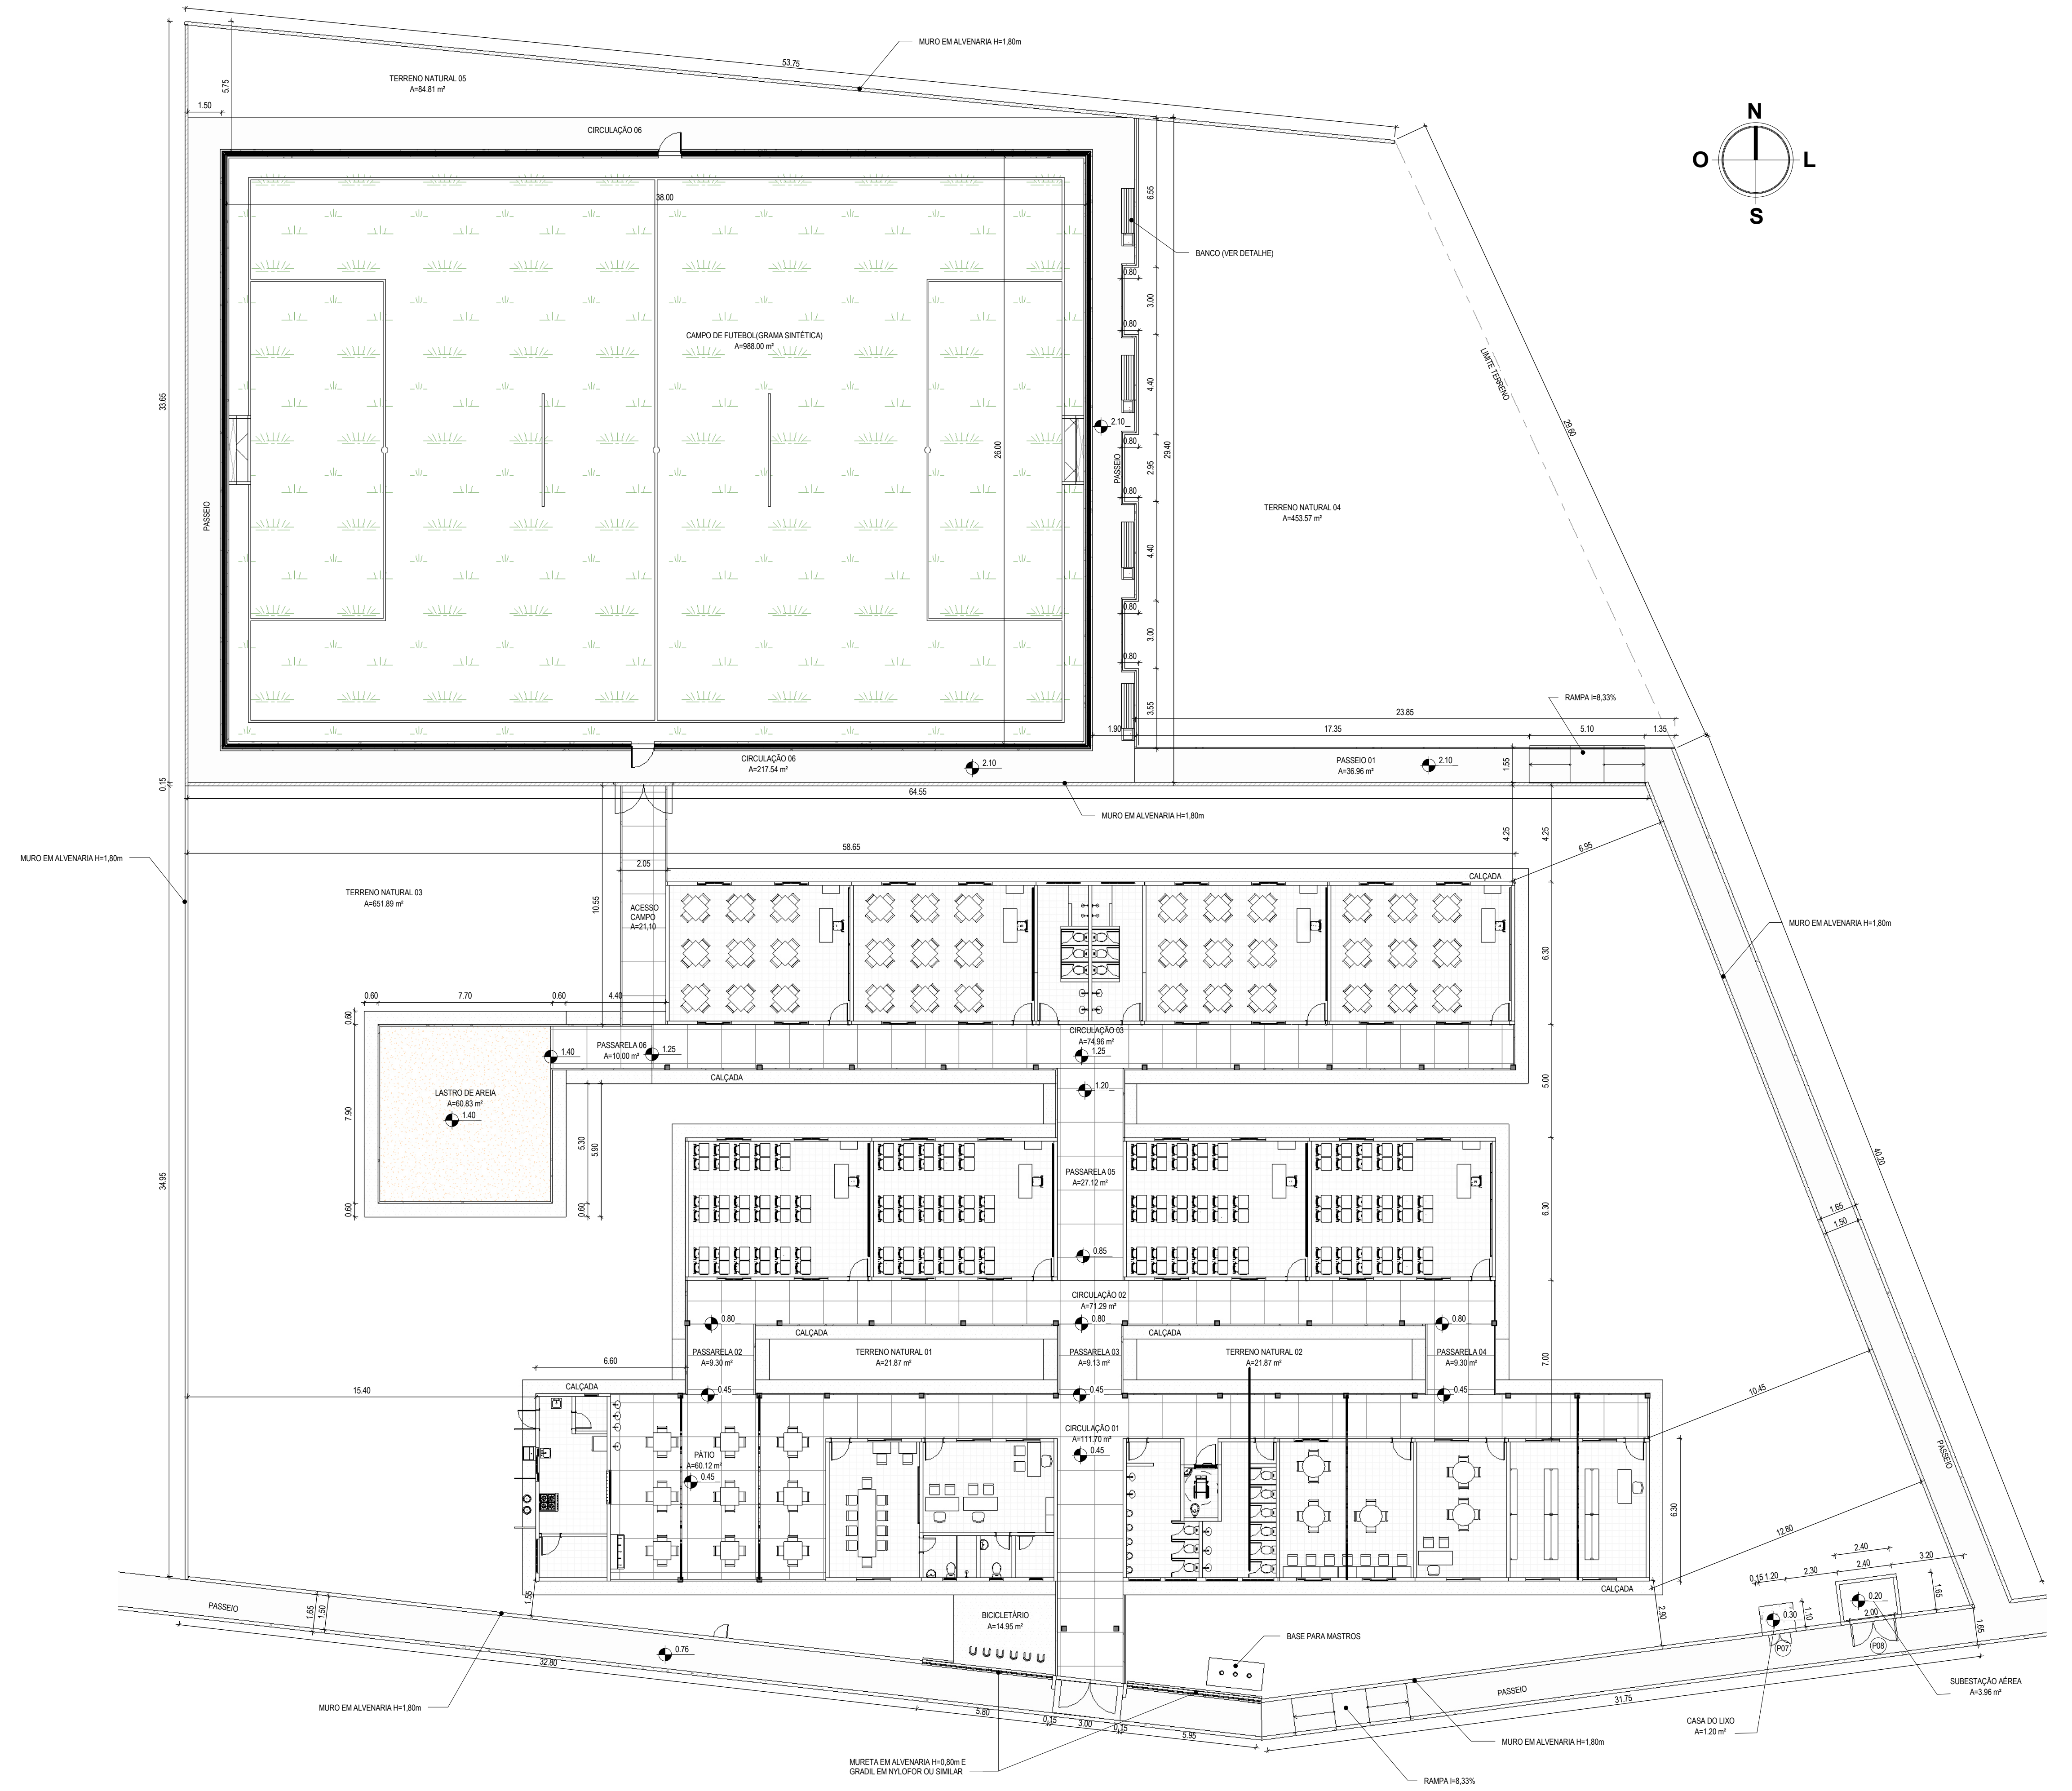


ÁREAS EDIFICAÇÕES	
BLOCO	ÁREA
PEDAGÓGICO 01	297,14 m ²
PEDAGÓGICO 02	311,67 m ²
ADMINISTRATIVO	306,97 m ²
SERVIÇO	23,09 m ²
PÁTIO COBERTO	78,33 m ²
CAMPO	988,00 m ²
PASSARELA	59,65 m ²
PARQUINHO	60,83 m ²
LIXEIRA-GÁS-ABRIGO LUZ	8,08 m ²
ÁREA TOTAL	2.133,76 m²

OBSERVAÇÃO:
 *** CONSIDERAR NÍVEL +0,0 NO PROJETO, COMO SENDO O NÍVEL DO TERRENO NATURAL +16,00

QUADRO DE ÁREAS

ÁREA DO TERRENO:	4.576,87 m ²
ÁREA CONSTRUÍDA:	2.133,76 m ²
TAXA DE OCUPAÇÃO:	46,00 %
ÁREA LIVRE:	2443,11 m ²

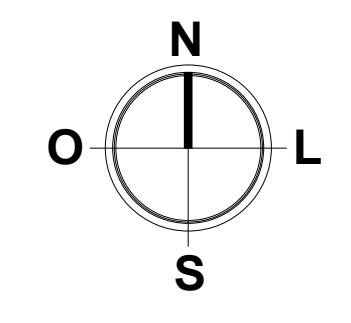

1 PLANTA BAIXA GERAL
 1 : 150

ASSINATURAS E APROVAÇÃO

RESPONSÁVEL TÉCNICO	PROPRIETÁRIO
<i>Leonardo Silveira Lima</i> LEONARDO SILVEIRA LIMA ENGENHEIRO CIVIL - RNP: 0601581067	

GEOPAC AV. PADRE ANTÔNIO TOMAS Nº202, SALAS 301
 BARRIO: AERONÁUTICA - ARACATI - RJ
 FONE: 83 3241 3141 EMAIL: GEOPAC@GEOPAC.COM.BR

PROPRIETÁRIO:
 PREFEITURA MUNICIPAL DE ARACATI

SERVIÇO:
 CONSTRUÇÃO DA EFV. VIRGINIA UCHOA

PROJETO:
 ARQUITETURA
 IDENTIFICAÇÃO DOS DESENHOS:
 PLANTA BAIXA GERAL

TÍTULO	DATA	PROJETO
ARACATI-CE	JULHO/2022	0225
DESENHO:	REVISÃO:	INDICAÇÃO:
MERY		