


1 PLANTA BAIXA - TRAVE
1:25

2 CORTE - TRAVE
1:25

3 VISTA FRONTAL - TRAVE
1:25

4 DETALHE - CHUMBAMENTO DA TRAVE
1:10

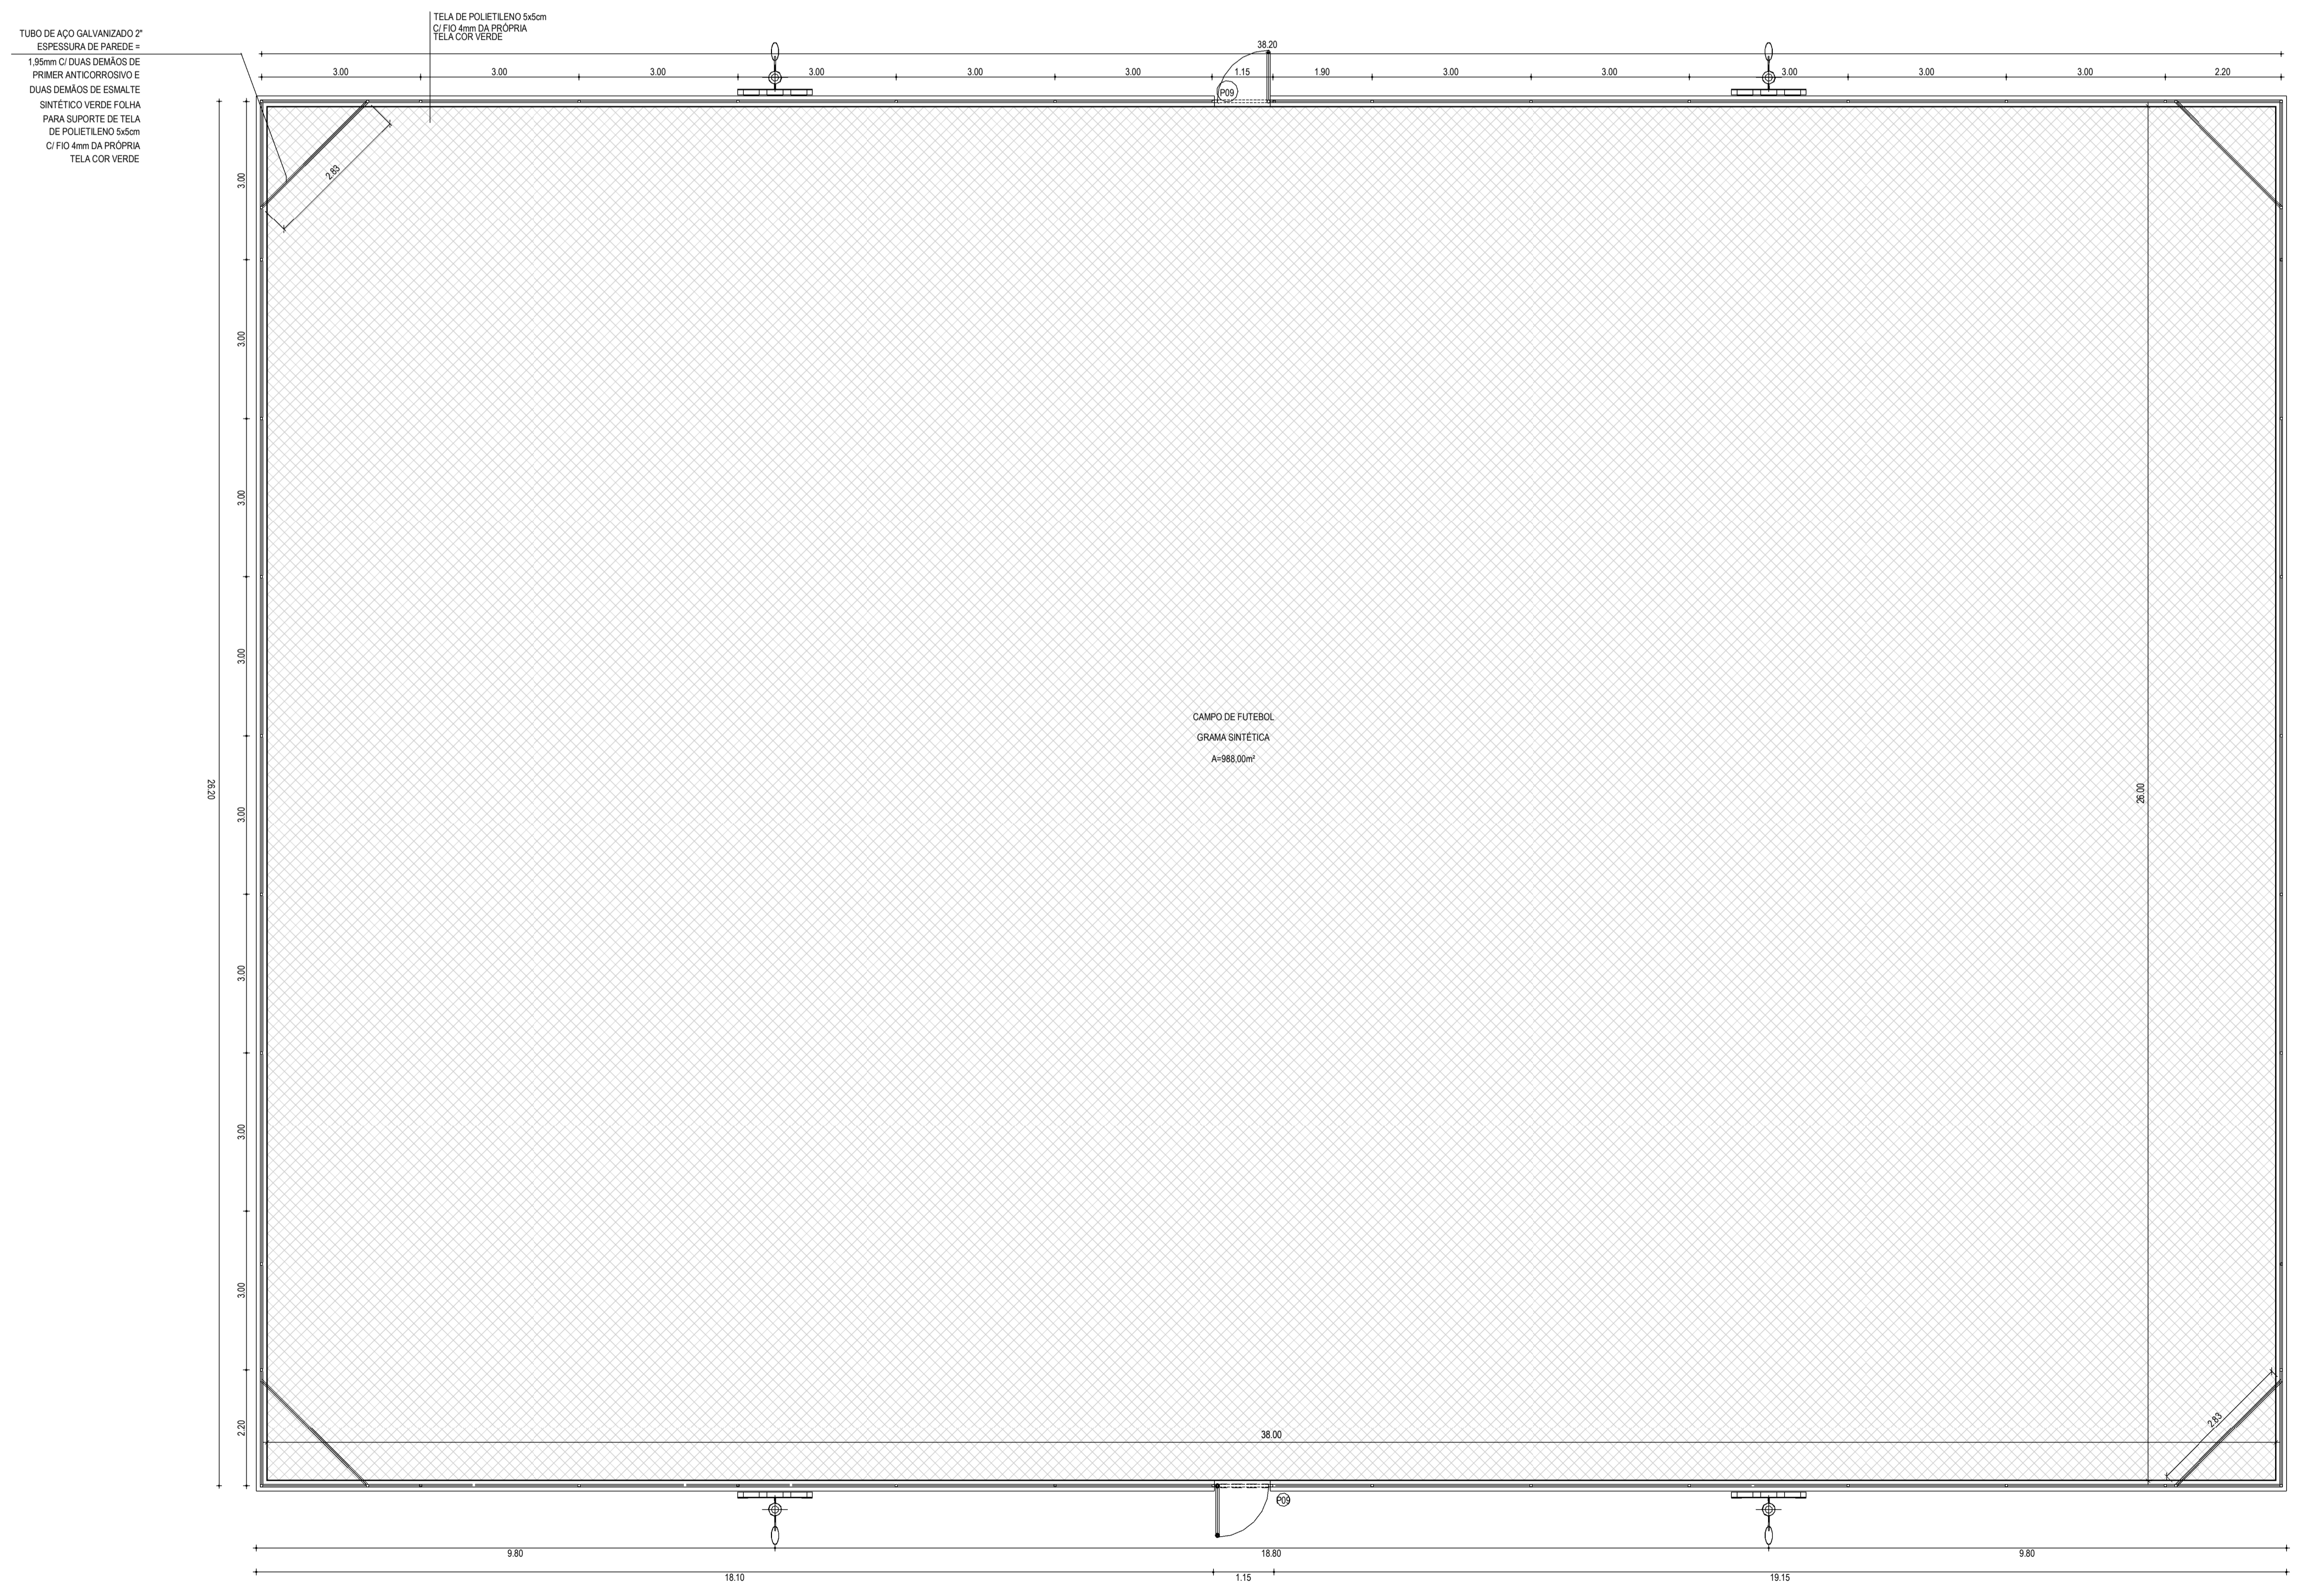

5 PLANTA BAIXA - ALAMBRADO
1:75

ASSINATURAS E APROVAÇÃO

RESPONSÁVEL TÉCNICO:	PROPRIETÁRIO:
<i>Leonardo Silveira Lima</i> LEONARDO SILVEIRA LIMA ENGENHEIRO CIVIL - RNP: 0001581067	
APROVAÇÃO	

GEOPAC AV. PADRE ANTONIO TOMAS, Nº202, SALAS 301
BARRIO ALBERTA FORTALEZA, FONE: 85 3241 3141 EMAIL: GEOPAC@GEOPAC.COM.BR

PROPRIETÁRIO:
PREFEITURA MUNICIPAL DE ARACATI

OBJETO:
CONSTRUÇÃO DA EEF. VIRGÍNIA UCHOA

PROJETO:
ARQUITETURA
IDENTIFICAÇÃO DOS DESENHOS:
PLANTA BAIXA - TRAVE
CORTE - TRAVE
VISTA FRONTAL - TRAVE
DETALHE CHUMBAMENTO - TRAVE
PLANTA BAIXA - ALAMBRADO

LOCAL: ARACATI-CE	INDICADA:	DATA: JULHO/2022	PRONTO: 24/05
DESENHO: MEYRY	INDICADA:	ARQUIVO: ARCT 22.24	