
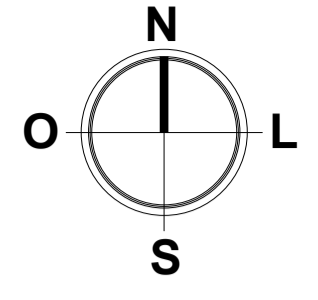


**SETORIZAÇÃO - BLOCOS**

1 : 1000

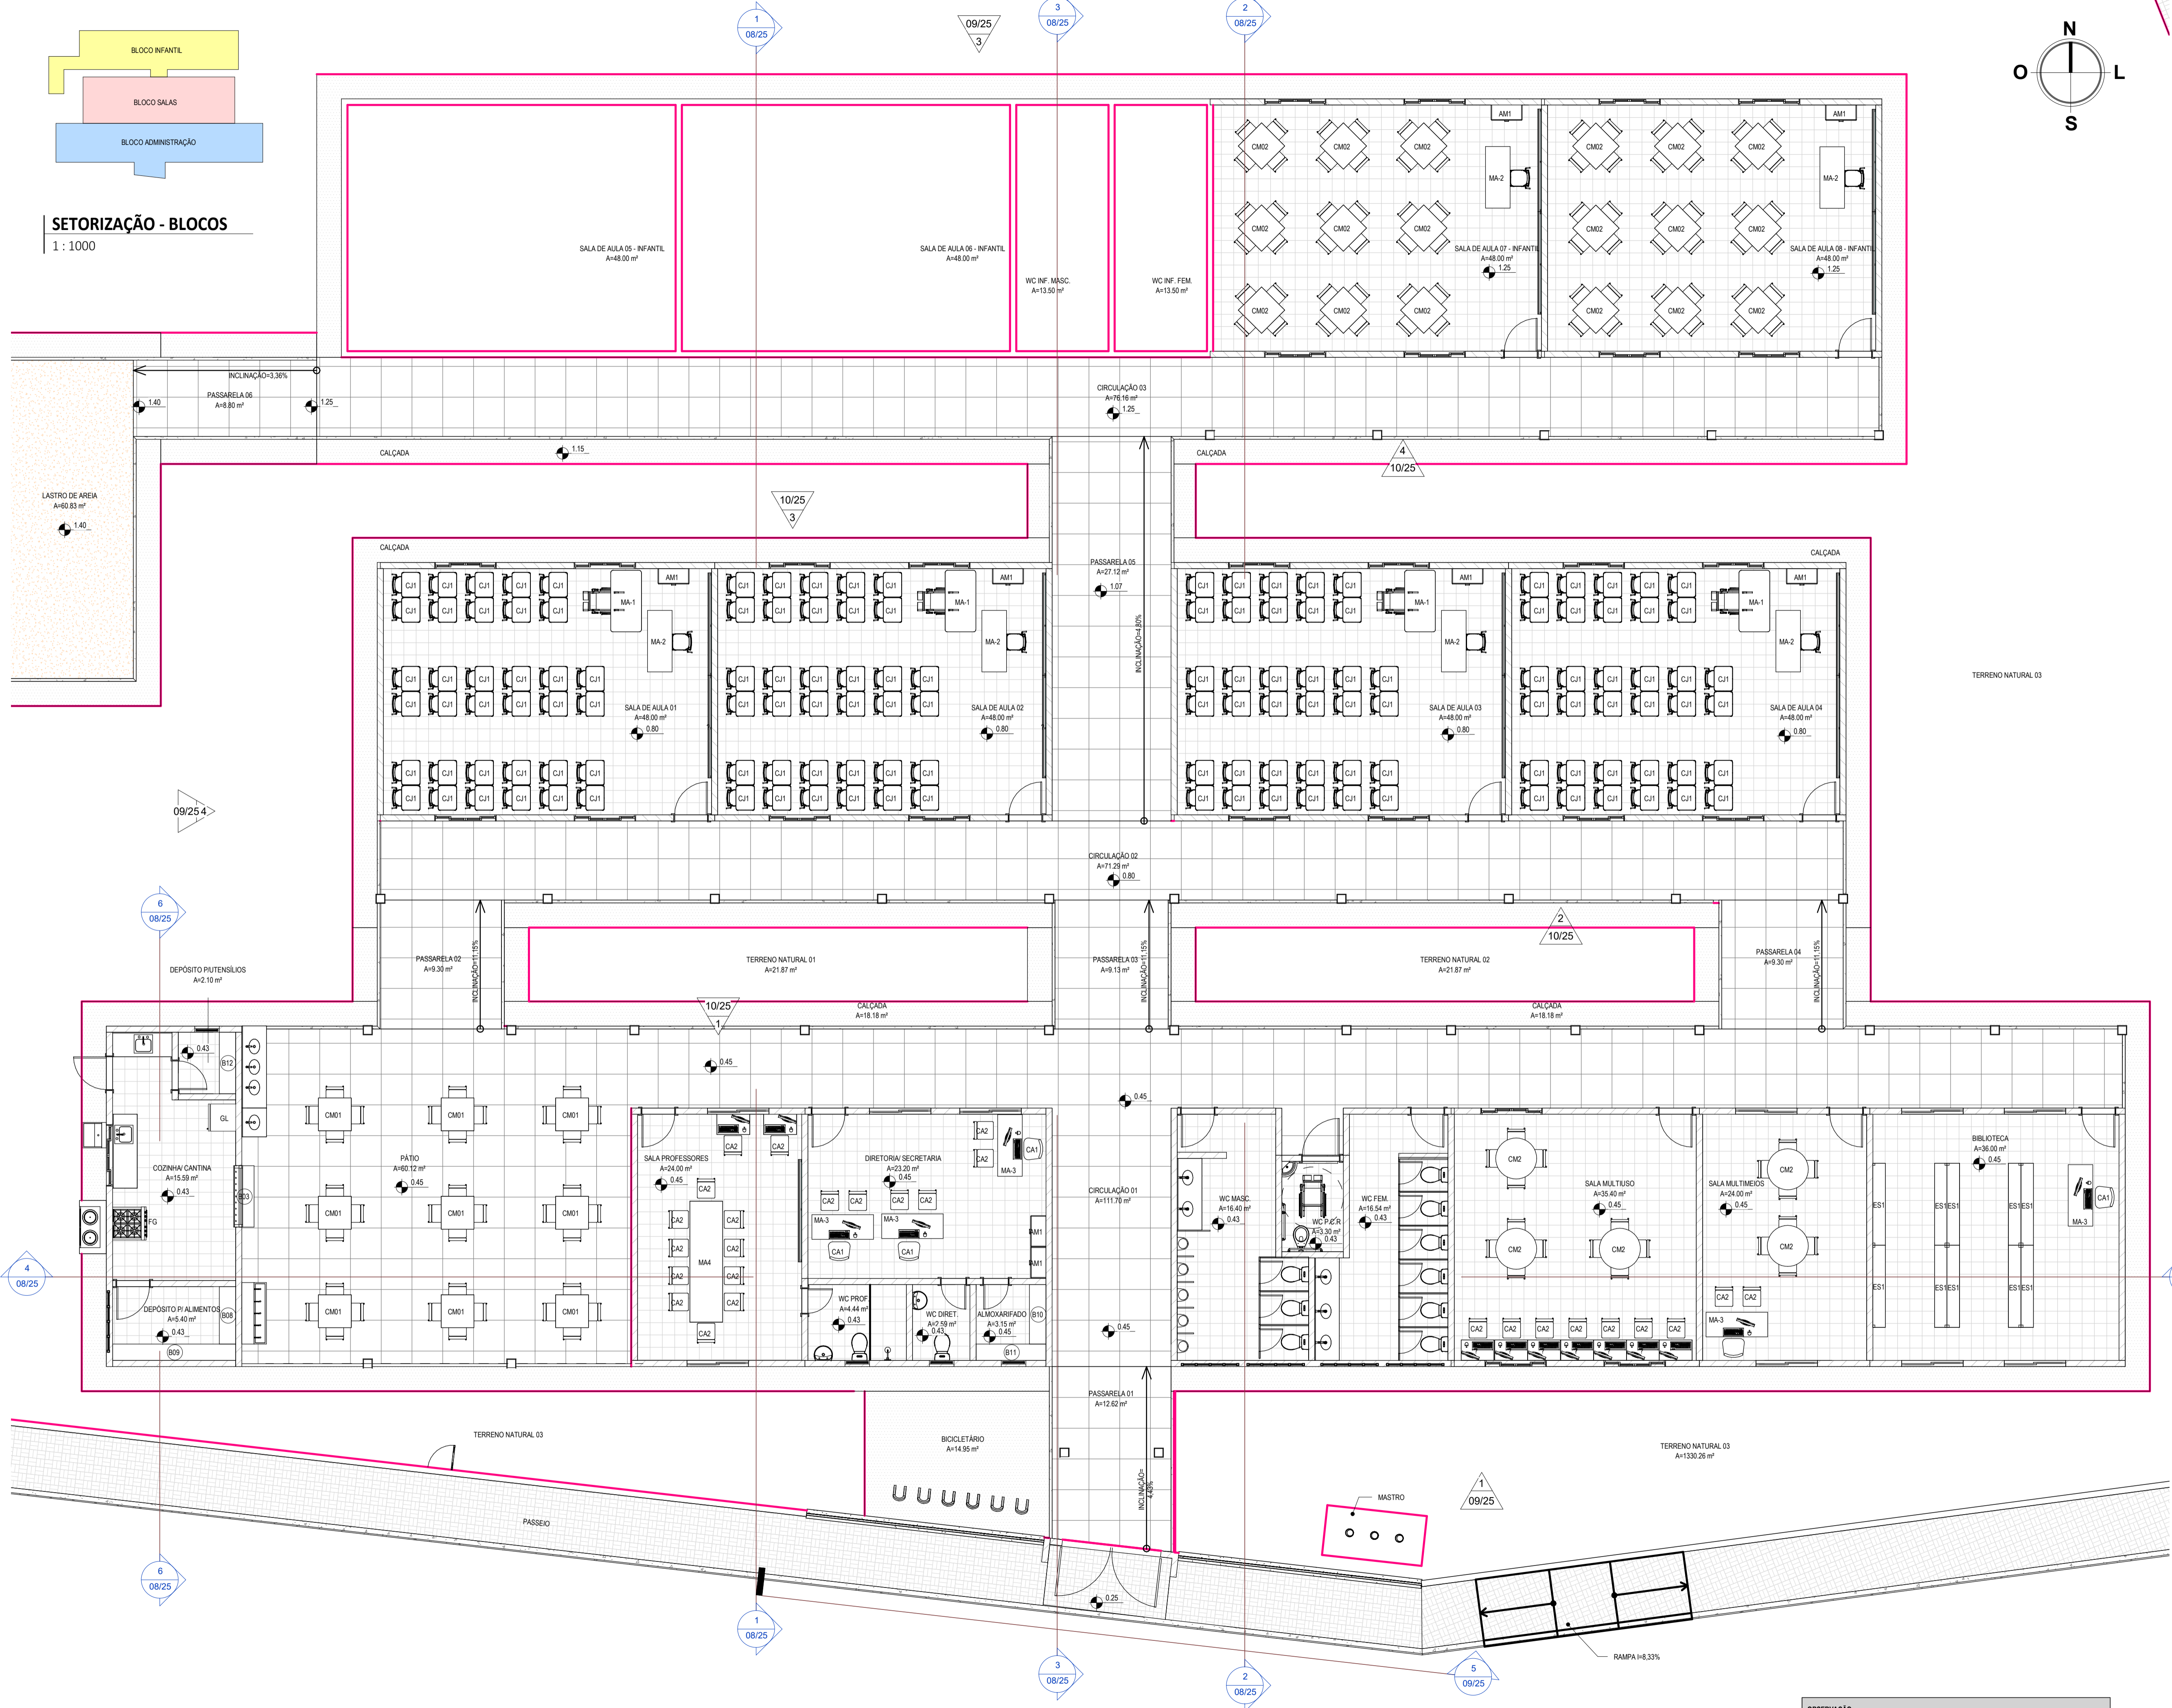

**LEGENDA:**

	INDICAÇÃO NÍVEL PLANTA E CORTE
	INDICAÇÃO DE CORTES
	INDICAÇÃO DE FACHADAS
	INDICAÇÃO DE PORTAS E JANELAS
	ESPECIFICAÇÃO DE MATERIAS (PISO/PAREDE/TETO)
	INDICAÇÃO DE EIXOS
	INDICAÇÃO DE ELEMENTOS (BANCADEA PRATELEIRAS E ETC.)

**ESPECIFICAÇÕES**

	PISO PISO EM CONCRETO INTERTRAVADO TIPO PAVER, MODELO TUOLINHO, 20X10XCM. COR: CINZA (CALÇADA EXTERNA)
	TERRENO NATURAL
	PISO TÁTIL DIRECIONAL EXTERNO EM P/MC(CONCRETO) ESP. 3cm, COR: AZUL
	PISO TÁTIL DE ALERTA EXTERNO EM P/MC(CONCRETO) ESP. 3cm, COR: LARANJA

**LEGENDA MOBILIÁRIO**

IMAGEM	TIPO	DESCRIÇÃO
	AM1	ARMÁRIO EM AÇO
	CA1	CADEIRA GIRATORIA COM ALTURA REGULÁVEL
	CA2	CADEIRA FIXA
	CJ1	CONJUNTO DE MESA E CADEIRA PARA ALUNOS
	CM01	CONJUNTO DE MESA E CADEIRAS PARA PÁTIO
	CM2	CONJUNTO DE MESA E CADEIRAS PARA SALA MULTUSO
	CM02	CONJUNTO DE MESA COM CADEIRA PARA SALA INFANTIL
	ES1	ESTANTE PARA LIVROS NA BIBLIOTECA
	FG	FOGÃO INDUSTRIAL
	GL	GELADEIRA
	MA-1	MESA INDIVIDUAL PARA ALUNO EM CADEIRA DE RODA
	MA-2	CONJUNTO DE MESA COM CADEIRA PARA PROFESSORES
	MA-3	MESA DE TRABALHO

**ASSINATURAS E APROVAÇÃO**

RESPONSÁVEIS TÉCNICOS: PROPRIETÁRIO

*Leonardo Silveira Lima*  
LEONARDO SILVEIRA LIMA  
ENGENHEIRO CIVIL - RNP: 0601581067

APROVAÇÃO

**GEOPAC** AV. PADRE ANTONIO TOMAZ, Nº202, SALAS 301  
BARRIO ALBERTO FORTALECE, BR  
FONE: 051 3241.3141, EMAIL: GEOPAC@GEOPAC.COM.BR

PROPRIETÁRIO:  
PREFEITURA MUNICIPAL DE ARACATI

PROJETO:  
CONSTRUÇÃO DA EEF. VIRGINIA UCHOA

ARQUITETURA  
IDENTIFICAÇÃO DOS DESENHOS:  
PLANTA DE LAYOUT  
SETORIZAÇÃO BLOCOS

**OBSERVAÇÃO:**  
\*\*\* CONSIDERAR NÍVEL -0,0 NO PROJETO, COMO SENDO O NÍVEL DO TERRENO NATURAL +16,00