



LUM E TOMADAS - BLOCO 2
1:50

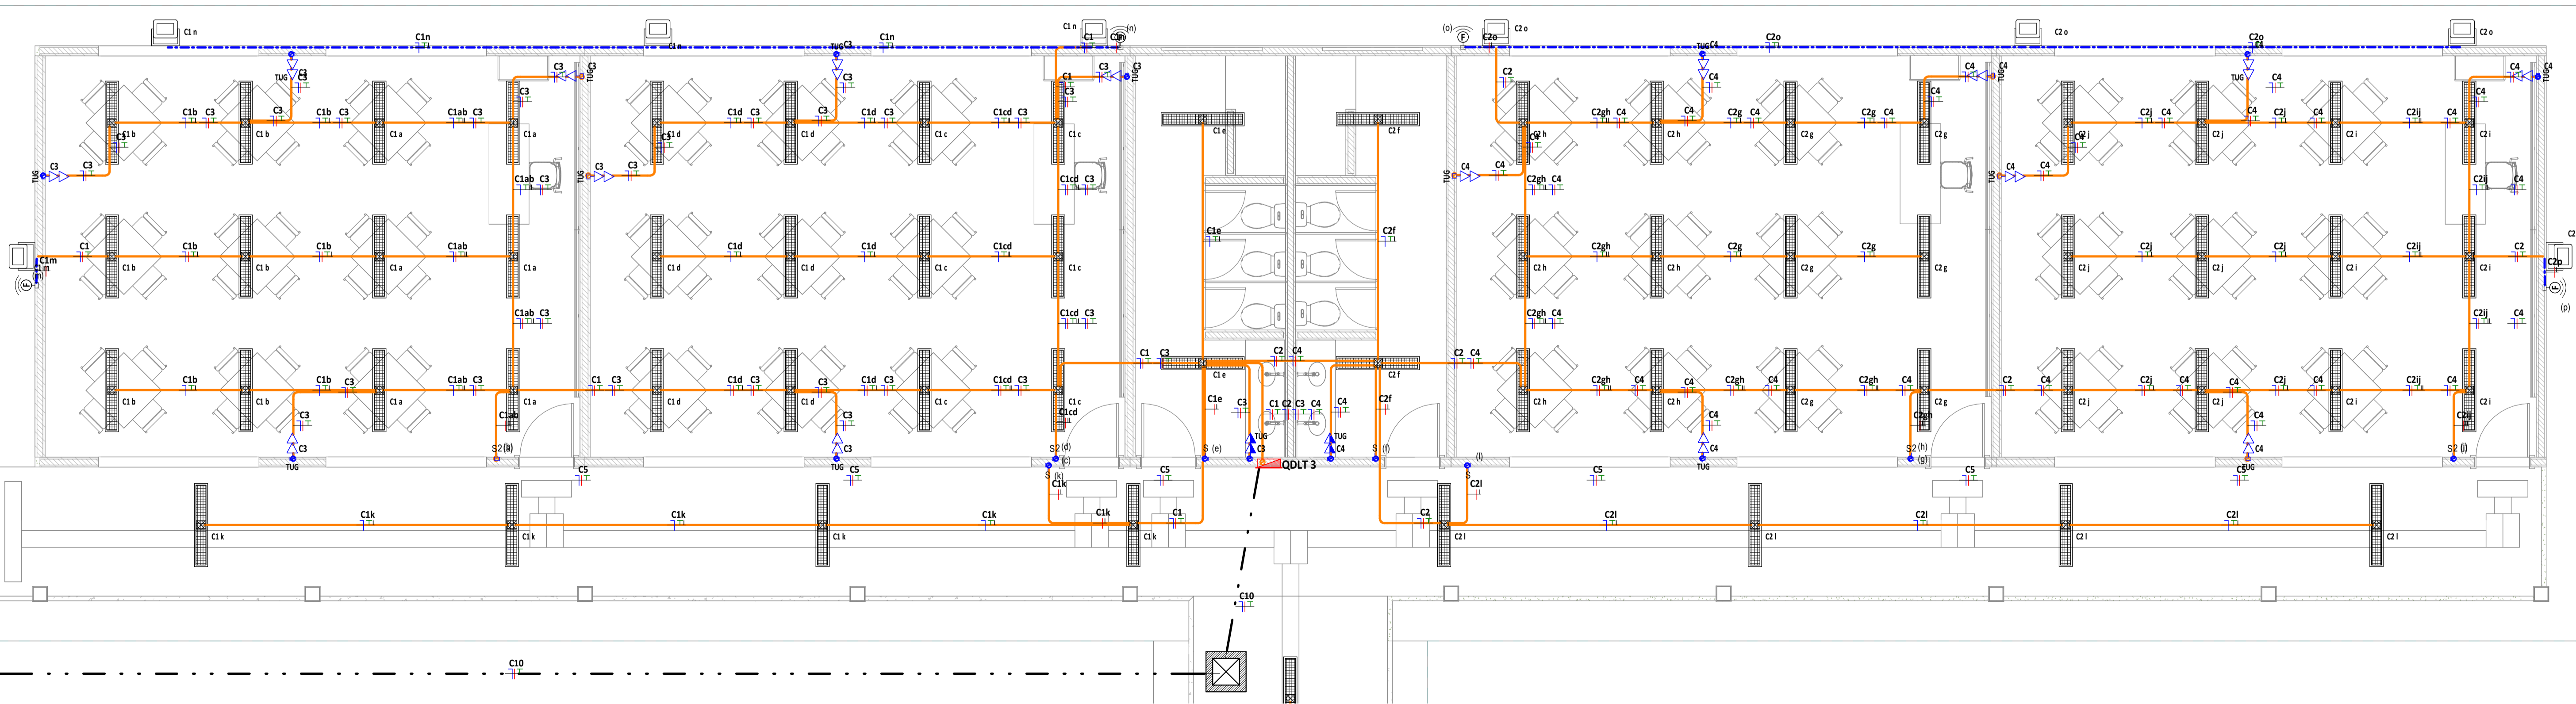

LUM E TOMADAS - BLOCO 3
1:50

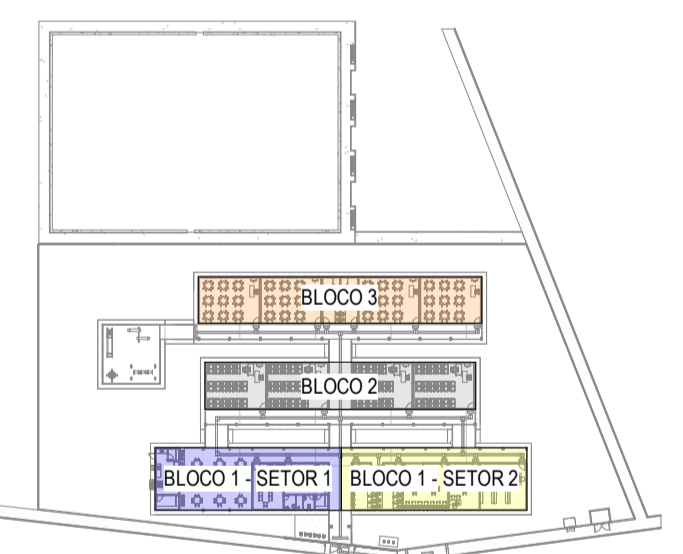

PLANTA CHAVE
1:100

ASSINATURAS E APROVAÇÃO

PROJETISTA
Leonardo Silveira Lima
LEONARDO SILVEIRA LIMA
ENGENHEIRO CIVIL - RFP: 0601581067

PROPRIETÁRIO

APROVAÇÃO

PROPRIETÁRIO
PREFEITURA MUNICIPAL DE ARACATI

DEBATE
CONSTRUÇÃO DA ESCOLA EEF. VIRGINIA UCHOA VOLTA

PROJETO
INSTALAÇÕES ELÉTRICAS
IDENTIFICAÇÃO DOS DESENHOS
LUM E TOMADAS - BLOCO 2
LUM E TOMADAS - BLOCO 3
PLANTA CHAVE

GEO PAC 40 PROF. ANTÔNIO TOMÁS NYRDE, DA LAC 311
BARRIO ALBERTO FORTALEZA, 1000
FOV. 85.301.000.000 - GEOPAC@GEO.PAC.COM.BR

LOCAL: ARACATI/CE	ESCALA: INDICADA	DATA: JULHO/2022	PRIMEIRA: 02/10
DESENHADO: CAMILLY VASCONCELOS	INDICADA	DATA: 02/10/2022	PRIMEIRA: 02/10