



01 PLANTA BAIXA 01  
1/750

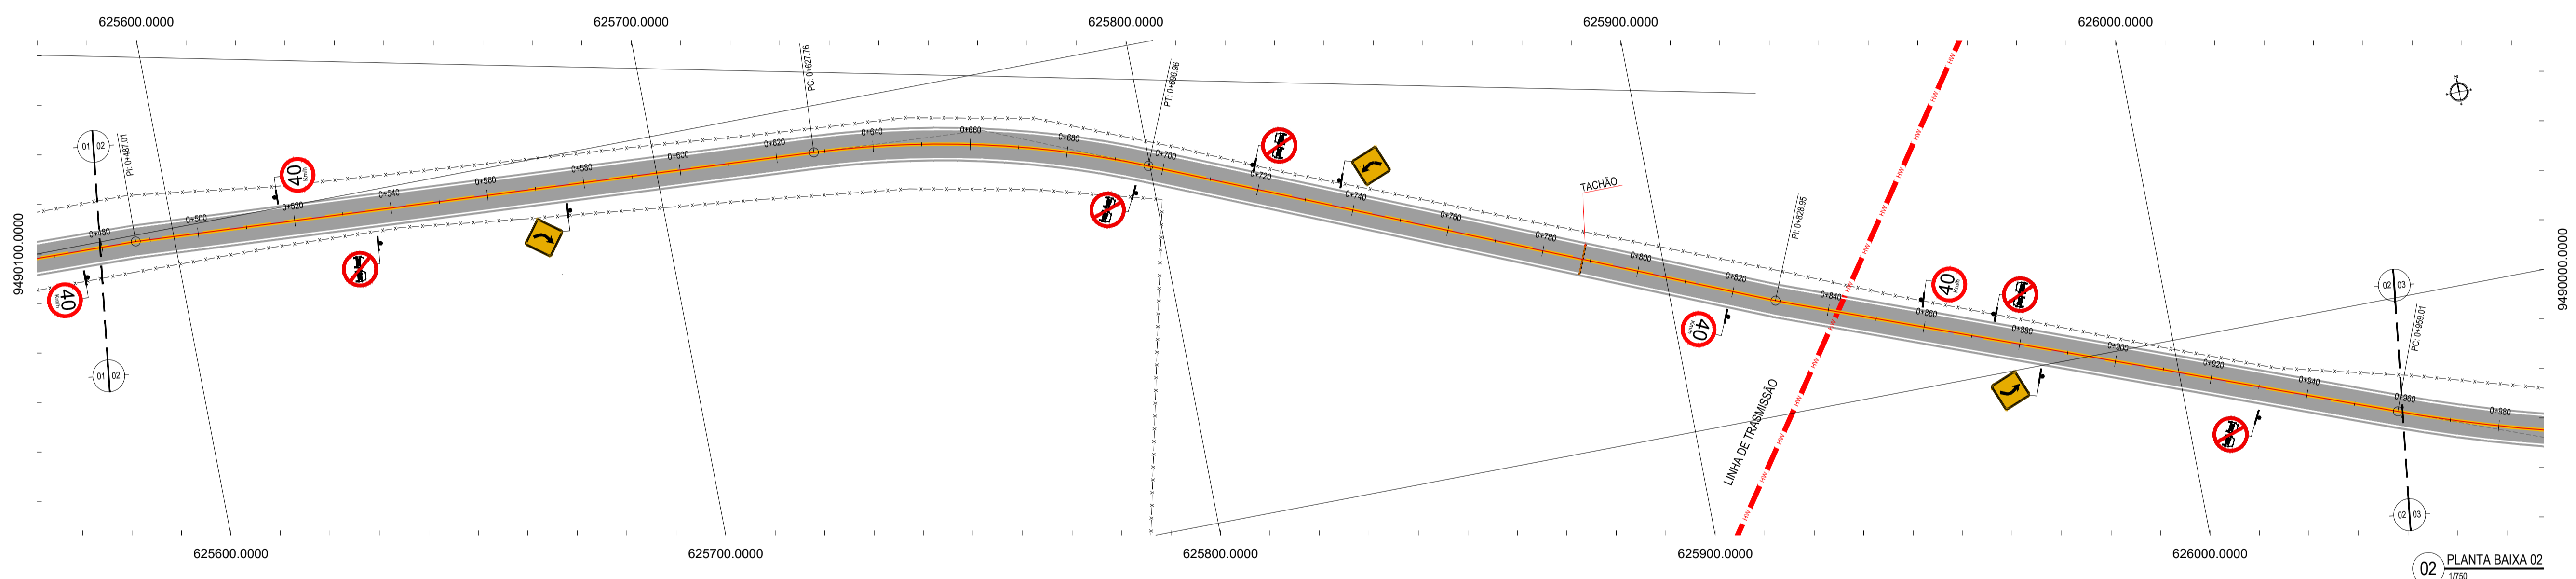

02 PLANTA BAIXA 02  
1/750

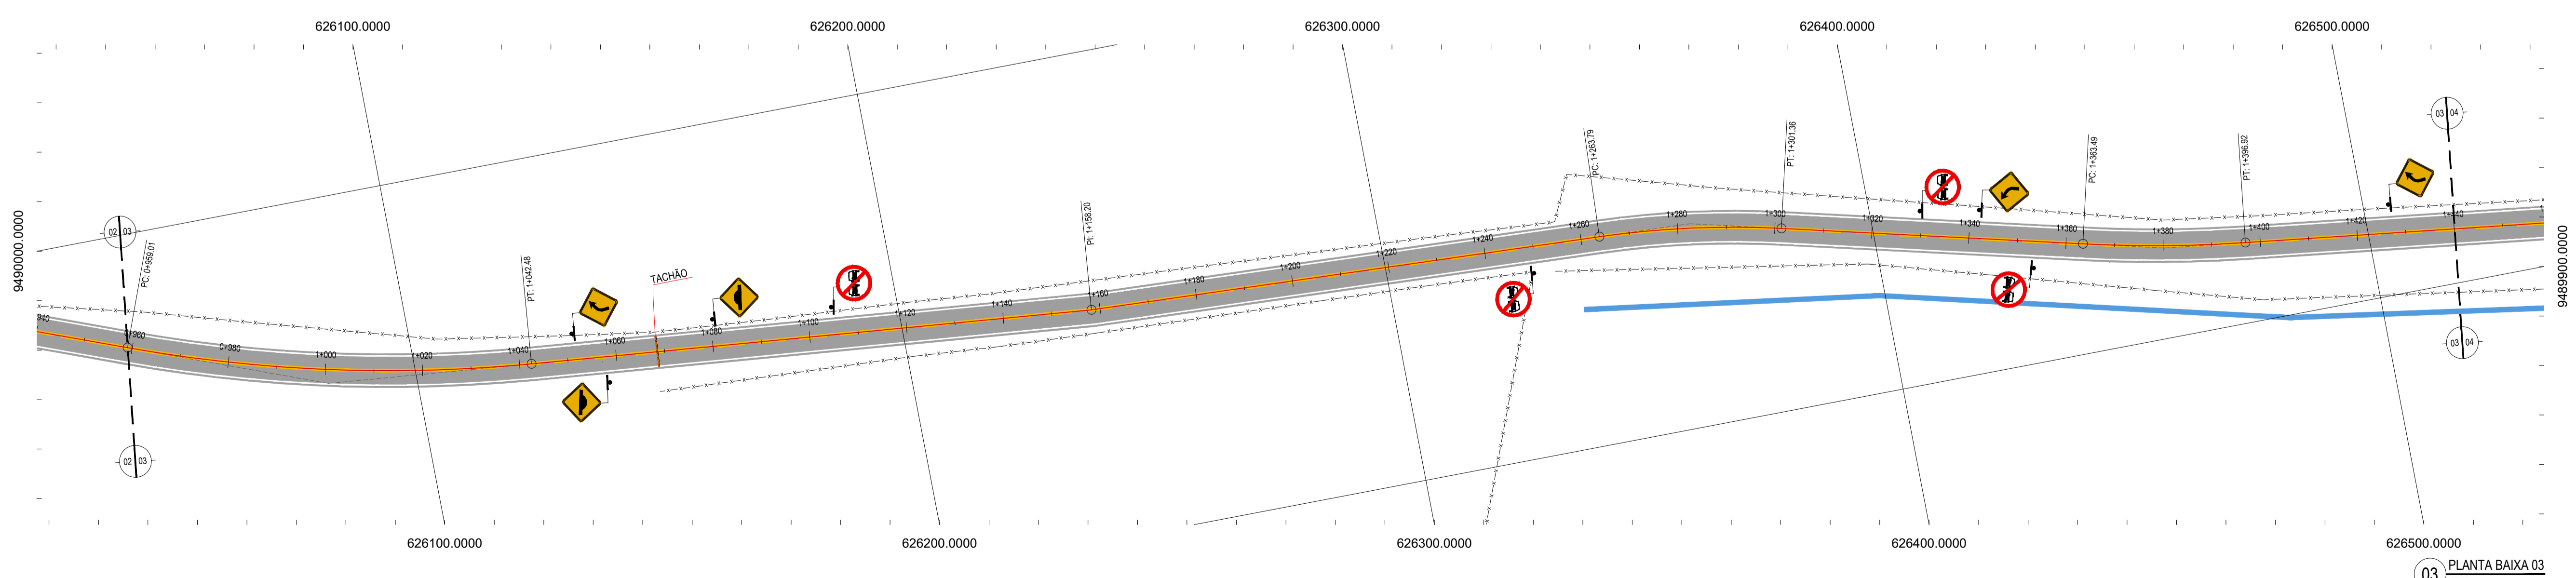

03 PLANTA BAIXA 03  
1/750

**LEGENDA - EM PLANTA**

— MEIO-FIO EXISTENTE	— CURVA DE NÍVEL
— MEIO-FIO PROJETADO	● POSTE
- - - CERCA	— MURO
■ ASFÁLTO	0-100 ALINHAMENTO (ESTACAS)
▨ PARALELEPÍPEDO	▶ SENTIDO DO ESCOAMENTO
□ EDIFICAÇÕES	⊗ VEGETAÇÃO
⊘ R-7	⊘ AQUÍFERO
⊘ R-19	⊘ A-18
⊘ A-03a	⊘ A-02a
⊘ A-03b	⊘ A-02b
▬ TACHÃO	

**NOTAS**  
 DATUM VERTICAL - ARBITRADO  
 SISTEMA DE COORDENADAS - SIRGAS (WGS84)  
 MERIDIANO CENTRAL - 50° W GR  
 PROJEÇÃO UNIVERSAL DE MERCATOR (UTM) - ZONA 24M

**ASSINATURAS E APROVAÇÃO**

PROJETISTA	PROPRIETÁRIO	
APROVAÇÃO		
PROPRIETÁRIO: <b>PREFEITURA MUNICIPAL DE ARACATI</b> OBRA: <b>PAVIMENTAÇÃO NA CE-123 À LOCALIDADE DE TEOBALDO EM ARACATICE</b> PROJETO: <b>PAVIMENTAÇÃO ASFÁLTICA NA CE-123 À LOCALIDADE DE TEOBALDO</b> CONTEÚDO: <b>PROJETO DE SINALIZAÇÃO</b> IDENTIFICAÇÃO DOS DESENHOS: 01. PLANTA BAIXA 01 02. PLANTA BAIXA 02 03. PLANTA BAIXA 03		
TÍTULO: TEOBALDO - ARACATICE	DATA: JULHO/2018	PRONCHIA: 13/17
DESENHO: INDICADA	ESCALA:	CONTROLE: ARCT 2018.46