


LEGENDA:	
	INDICAÇÃO NÍVEL PLANTA E CORTE
	INDICAÇÃO DE CORTES
	INDICAÇÃO DE FACHADAS
	INDICAÇÃO DE PORTAS E JANELAS
	ESPECIFICAÇÃO DE MATERIAS (PISO/PAREDE/TETO)
	INDICAÇÃO DE EXOS
	INDICAÇÃO DE ELEMENTOS (BANCADA, PRATELEIRAS E ETC.)

ESPECIFICAÇÕES	
	PISO
	PISO EM CONCRETO INTERTRAVADO TIPO PAVER, MODELO TULIOLHO, 20X10X6CM, COR: CINZA (CALÇADA, EXTERNA E PASSARELA)
	TERRENO NATURAL
	PISO CIMENTADO
	PISO TÁTIL DIRECIONAL EXTERNO EM PMCC(CONCRETO) ESP. 3cm, COR: AZUL
	PISO TÁTIL DE ALERTA EXTERNO EM PMCC(CONCRETO) ESP. 3cm, COR: LARANJA

LEGENDA MOBILIÁRIO		
IMAGEM	TIPO	DESCRIÇÃO
	AM1	ARMÁRIO EM AÇO
	CA1	CADEIRA GIRATÓRIA COM ALTURA REGULÁVEL
	CM1	CONJUNTO DE MESA E CADERAS PARA PÁTIO
	CM2	CONJUNTO DE MESA E CADERAS PARA SALA MULTIFUNSO
	CM2	CONJUNTO DE MESA COM CADERA PARA SALA INFANTIL
	FG	FOGÃO INDUSTRIAL
	GL	GELADEIRA
	MA-2	CONJUNTO DE MESA COM CADERA PARA PROFESSORES
	MA-3	MESA DE TRABALHO

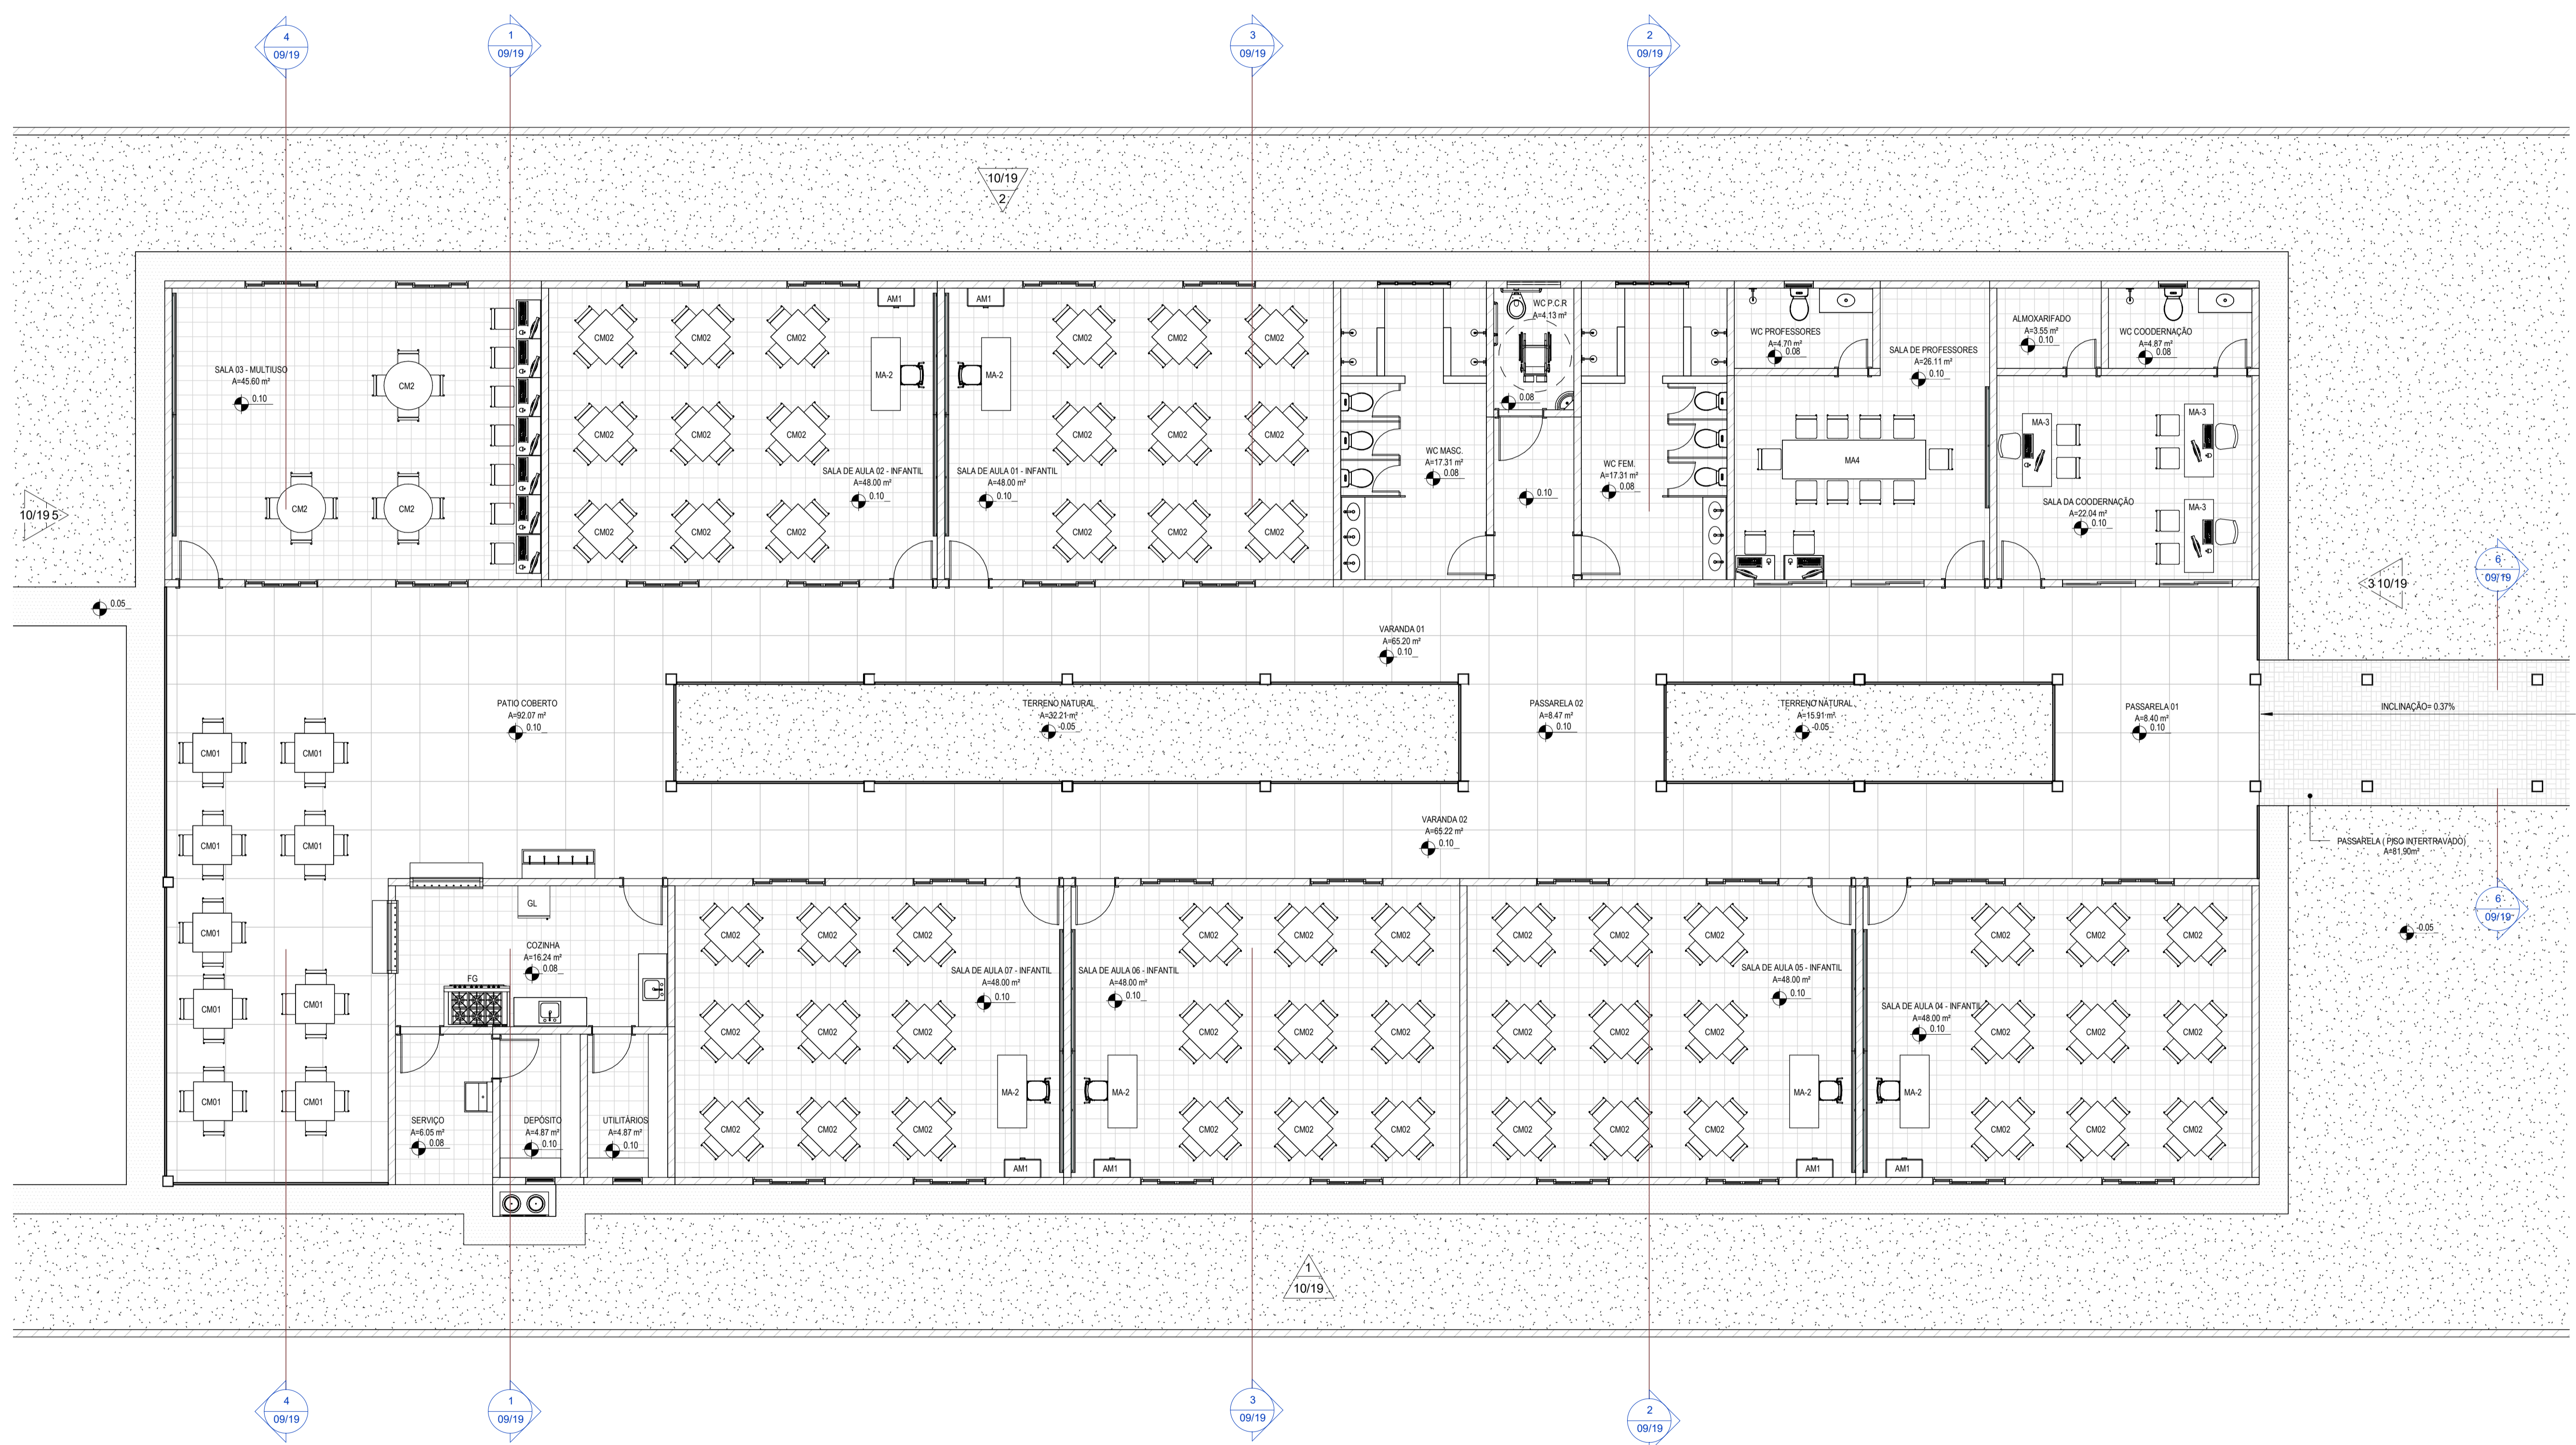

ASSINATURAS E APROVAÇÃO

RESPONSÁVEL TÉCNICO:

PROPRIETÁRIO:

LEONARDO SILVEIRA LIMA
ENGENHEIRO CIVIL - RNP: 0601581067

APROVAÇÃO: _____

1 PLANTA DE LAYOUT
1:75

OBSERVAÇÃO:
*** CONSIDERAR NÍVEL +0,10m NO PROJETO, COMO SENDO O NÍVEL INTERNO ACABADO

GEOPAC AV. PADRE ANTÔNIO TOMÁS, Nº 300, SALAS 301
BARRIO: HEDDIDA, PORTALEDRAZ
FONE: 86 3241 3143 EMAIL: GEOPAC@GEOPAC.COM.BR

PROPRIETÁRIO: PREFEITURA MUNICIPAL DE ARACATI
OBJETO: CONSTRUÇÃO DO CEI MANUEL ANTÔNIO PEREIRA
PROJETO: ARQUITETURA
IDENTIFICAÇÃO DOS DESENHOS: PLANTA DE LAYOUT

ELAB.: ARACATI-CE
DESENHO: MEYRY
DATA: JULHO 2022
ARQUIVO: ARCT 22.39
PRONOME: 09/19
ESCALA: INDICADA