



LEVANTAMENTO DE ALVENARIAS

ALVENARIA	COMPRIMENTO	Comentários
P01	6,00 m	SALA MULTI MEIO
P02	7,75 m	SALA MULTI MEIO
P03	6,00 m	SALA INF 02
P04	7,75 m	SALA MULTI MEIO
P05	8,15 m	SALA INF 02
P06	6,00 m	SALA INF 01
P07	8,15 m	SALA INF 02
P08	8,15 m	SALA INF 01
P09	6,00 m	BANHO 01
P10	8,15 m	SALA INF 01
P11	3,15 m	BANHO 01
P12	1,00 m	BANHO 01
P13	1,00 m	BANHO 01
P14	1,40 m	BANHO 01
P15	0,90 m	BANHO 01
P16	3,35 m	BANHO 01
P17	3,30 m	BANHO 01
P18	1,95 m	PCR
P19	2,65 m	PCR
P20	2,65 m	PCR
P21	1,65 m	PCR
P22	3,15 m	BANHO 02
P23	1,00 m	BANHO 02
P24	1,00 m	BANHO 02
P25	0,90 m	BANHO 02
P26	1,35 m	BANHO 02
P27	3,35 m	BANHO 02
P28	3,00 m	SALA PROF
P29	1,80 m	BANHO 02
P30	1,65 m	SALA PROF
P31	3,00 m	SALA PROF
P32	4,20 m	SALA COOD
P33	3,30 m	SALA COOD
P34	2,35 m	SALA PROF
P35	2,30 m	SALA COOD
P36	3,25 m	SALA COOD
P37	2,15 m	SALA COOD
P38	1,65 m	SALA COOD
P39	1,65 m	SALA COOD
P40	3,25 m	SALA COOD
P41	6,00 m	SALA PROF
P42	4,20 m	SALA COOD
P43	5,55 m	SALA COOD
P44	1,80 m	ENTRADA
P45	3,30 m	BANHO 02
P46	1,80 m	ENTRADA
P47	8,30 m	SALA INF 04
P48	6,00 m	SALA INF 04
P49	6,00 m	SALA INF 04
P50	6,30 m	SALA INF 04
P51	1,80 m	ENTRADA
P52	8,15 m	SALA INF 05
P53	6,00 m	SALA INF 05
P54	8,15 m	SALA INF 05
P55	1,80 m	ENTRADA
P56	8,15 m	SALA INF 06
P57	6,00 m	SALA INF 06
P58	8,15 m	SALA INF 06
P59	1,80 m	ENTRADA
P60	8,15 m	SALA INF 07
P61	8,00 m	SALA INF 07
P62	2,95 m	COZINHA
P62-A	3,10 m	COZINHA
P63	1,90 m	ULTILITARIO
P64	2,95 m	DEPÓSITO
P65	3,60 m	COZINHA
P66	2,95 m	DEPÓSITO
P67	1,90 m	DEPÓSITO
P68	5,75 m	COZINHA
P69	2,90 m	COZINHA
P70	6,15 m	COZINHA
P71	1,00 m	CASA DE LIXO
P72	1,50 m	CASA DE LIXO
P73	1,00 m	CASA DE LIXO
P74	0,90 m	ENTRADA
P75	8,25 m	ENTRADA
P76	0,60 m	ENTRADA
P77	3,00 m	ENTRADA
P78	0,60 m	ENTRADA
P79	10,75 m	ENTRADA
P80	1,65 m	BANHO 01
P81	85,30 m	EXTERNO
P82	24,60 m	EXTERNO

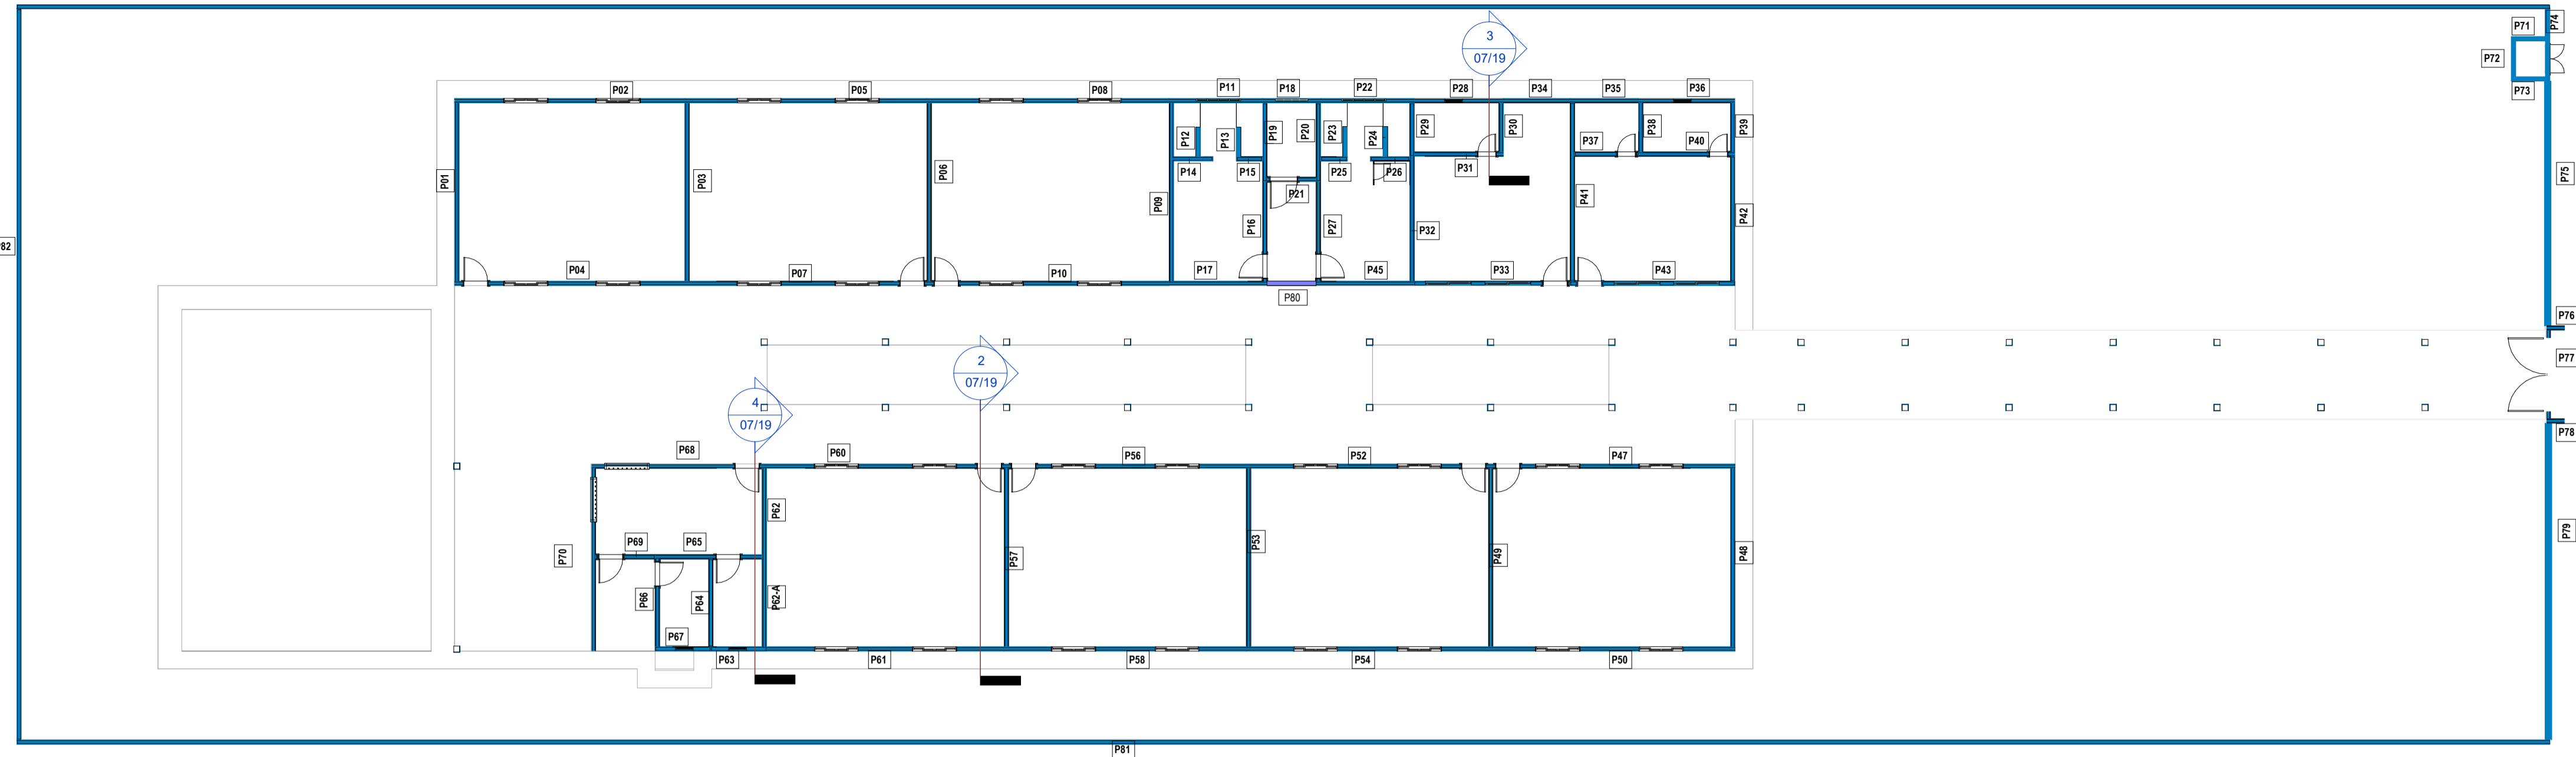


1 PLANTA DE ALVENARIA
1 : 150

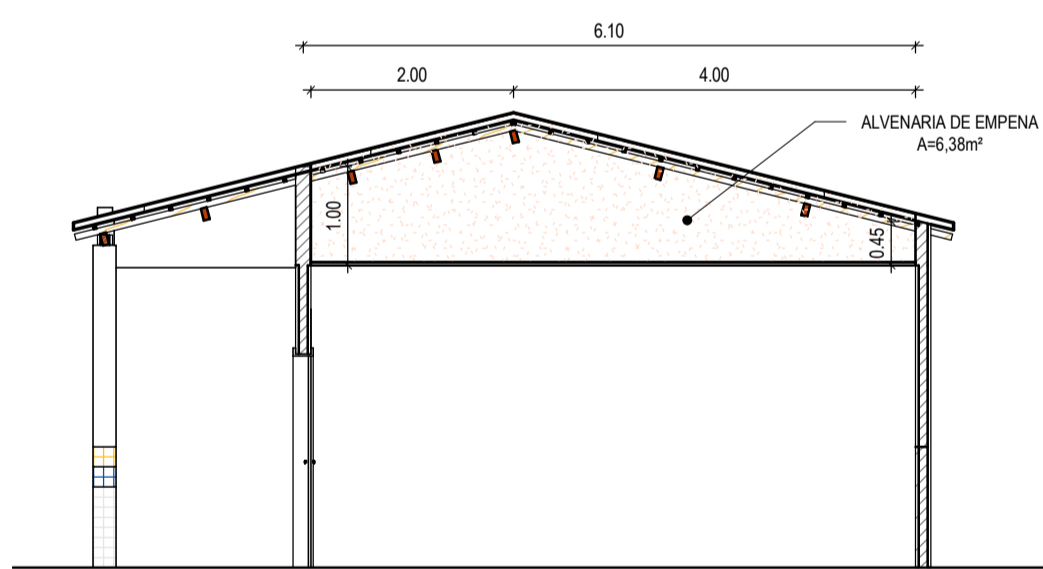


***OBS:
- AS SEQUINTE PAREDES TEM ÁREA DE DE EMPENA IGUAIS:
P17+P19+P20+P23+P24+P25+P26+P27+P28+P29+P30+P31+P32+P33+P34+P35+P36+P37+P38+P39+P40+P41+P42+P43+P44+P45+P46+P47+P48+P49+P50+P51+P52+P53+P54+P55+P56+P57+P58+P59+P60+P61+P62+P63+P64+P65+P66+P67+P68+P69+P70+P71+P72+P73+P74+P75+P76+P77+P78+P79+P80+P81+P82

2 ALVENARIA DE EMPENA - 01
1 : 75

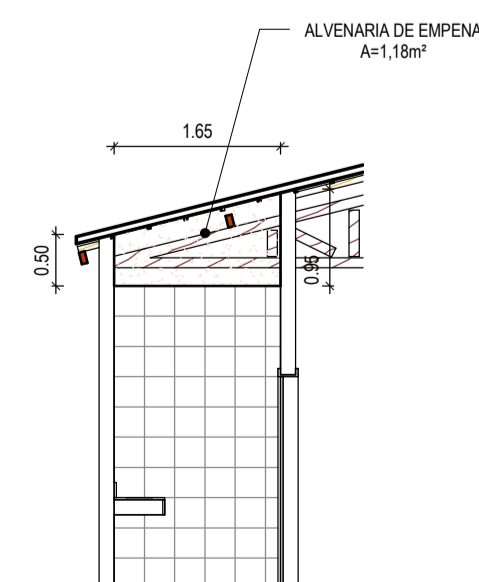

***OBS:
- AS SEQUINTE PAREDES TEM ÁREA DE DE EMPENA IGUAIS:
P30+P36

3 ALVENARIA DE EMPENA - 02
1 : 75

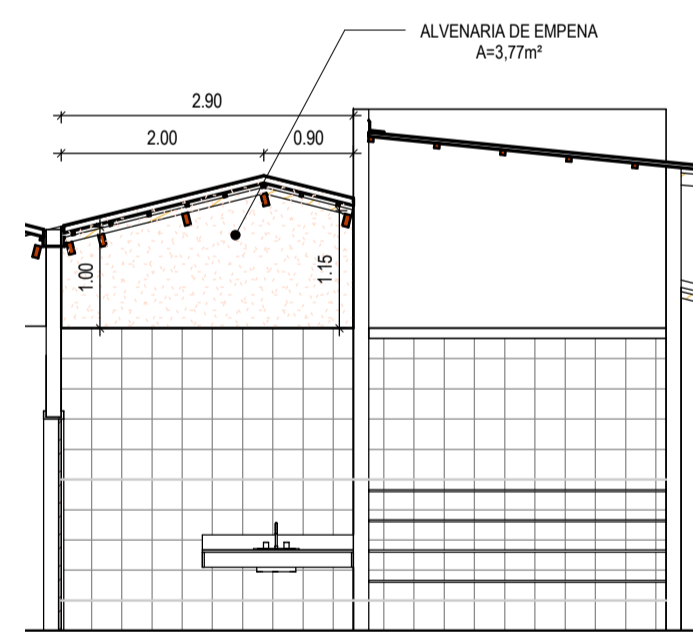

***OBS:
- ÁREA DE DE EMPENA :
P62

4 ALVENARIA DE EMPENA - 03
1 : 75

ASSINATURAS E APROVAÇÃO

RESPONSÁVEL TÉCNICO:	PROPRIETÁRIO:
<i>Leonardo Silveira Lima</i>	
LEONARDO SILVEIRA LIMA	
ENGENHEIRO CIVIL - RNP: 0601581067	

APROVAÇÃO

PROPRIETÁRIO:	
PREFEITURA MUNICIPAL DE ARACATI	
PROJETO:	
CONSTRUÇÃO DO CEI MANUEL ANTÔNIO PEREIRA	
ARQUITETURA	
IDENTIFICAÇÃO DOS DESENHOS:	
PLANTA DE ALVENARIA	
ALVENARIA DE EMPENA - 01	
ALVENARIA DE EMPENA - 02	
ALVENARIA DE EMPENA - 03	

GEOPAC AV. PADRE ANTÔNIO TOMÁS, Nº260, SALAS 301
BARRIO: AERÓDROMO, FORTALEZA
FONE: 85 3241.3143 EMAIL: GEOPAC@GEOPAC.COM.BR

PROPRIETÁRIO:
PREFEITURA MUNICIPAL DE ARACATI

PROJETO:
CONSTRUÇÃO DO CEI MANUEL ANTÔNIO PEREIRA

ARQUITETURA
IDENTIFICAÇÃO DOS DESENHOS:
PLANTA DE ALVENARIA
ALVENARIA DE EMPENA - 01
ALVENARIA DE EMPENA - 02
ALVENARIA DE EMPENA - 03

LOCAL: ARACATI-CE DATA: JULHO 2022 PRONOME: 0719
DESENHO: MEYRY ESCALA: ARQUITETURA ARQUITETURA: ARCT 22.39