


LEGENDA:	
	INDICAÇÃO NÍVEL PLANTA E CORTE
	NÚMERO DO DESENHO NA FOLHA
	NÚMERO TOTAL DE FOLHAS
	NÚMERO DO DESENHO NA FOLHA
	NÚMERO TOTAL DE FOLHAS
	INDICAÇÃO DE PORTAS E JANELAS
	ESPECIFICAÇÃO DE MATERIAS (RISO/PAREDE/TETO)
	INDICAÇÃO DE EIXOS
	INDICAÇÃO DE ELEMENTOS (BANCADA, PRATELEIRAS E ETC.)

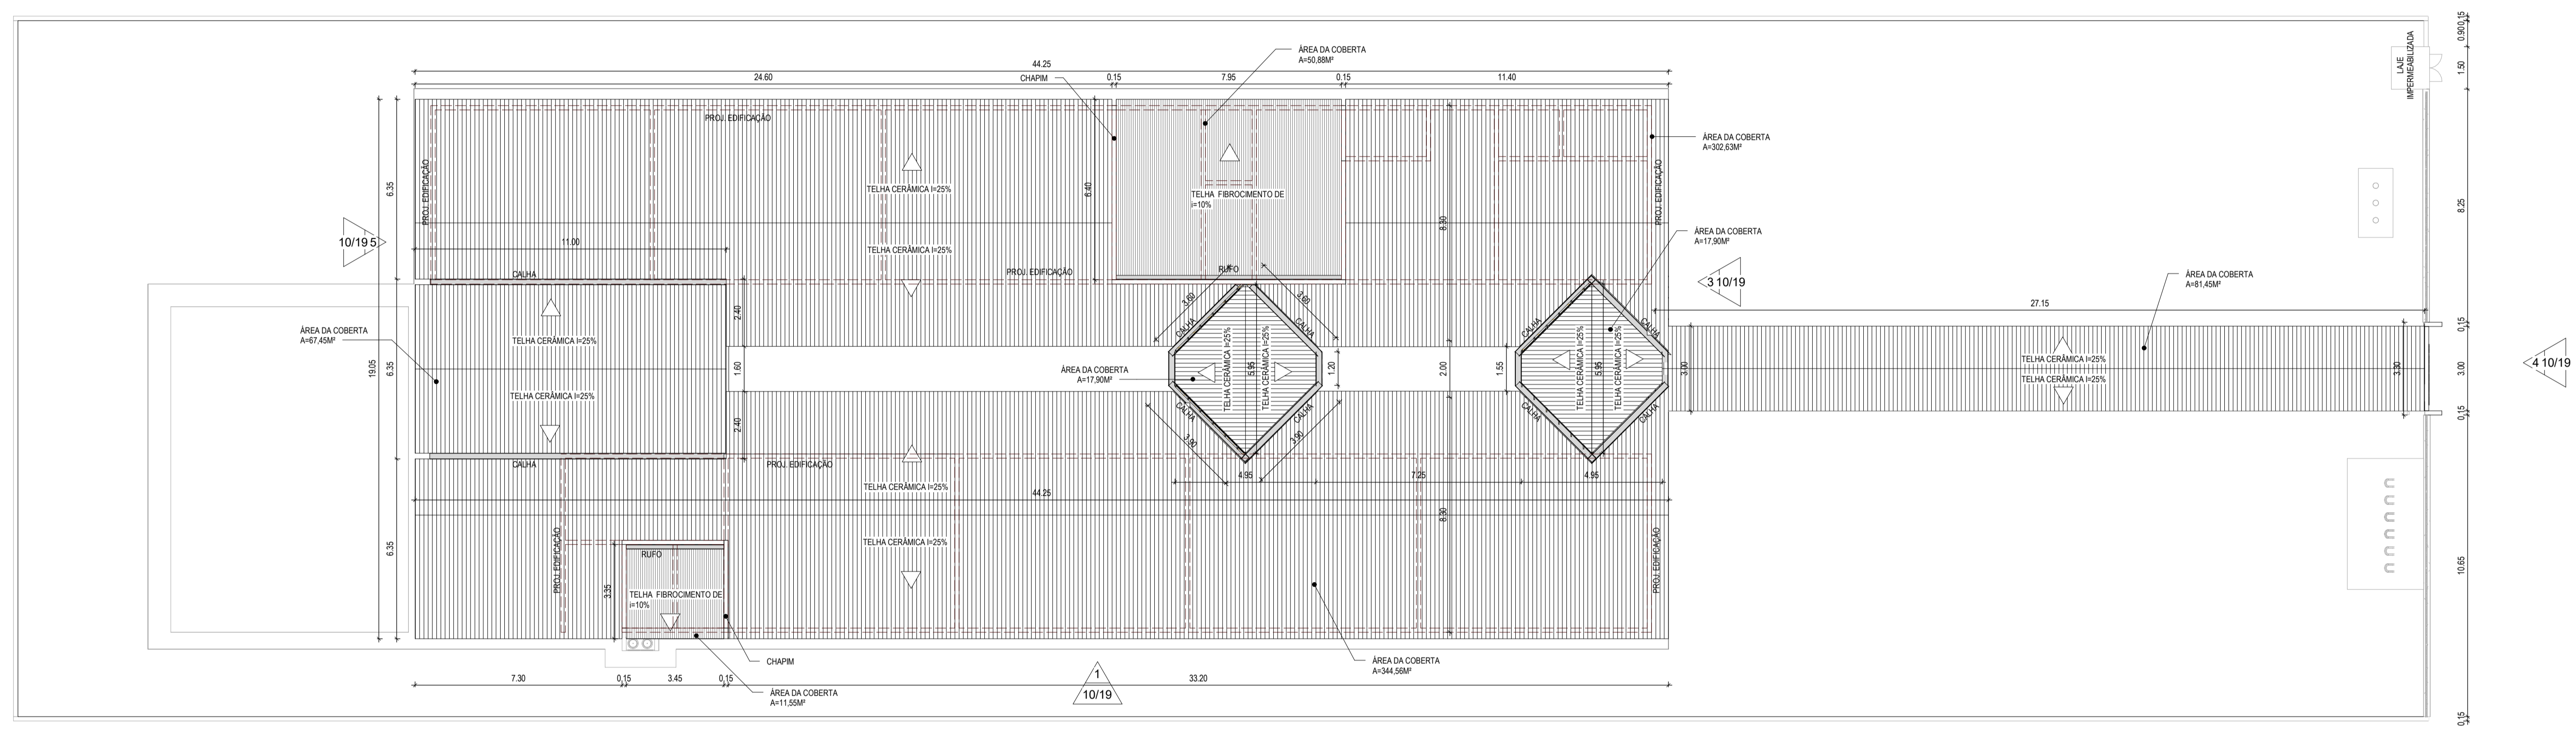

**1 PLANTA DE COBERTA**  
1 : 125

**ASSINATURAS E APROVAÇÃO**

RESPONSÁVEL TÉCNICO:	PROPRIETÁRIO:
LEONARDO SILVEIRA LIMA	
ENGENHEIRO CIVIL - RNP: 0601581067	

APROVAÇÃO

**GEOPAC** AV. PADRE ANTÔNIO TOMÁS, Nº 260, SALAS 301  
BARRIO: AEROPORTO, FORTALEZA  
FONE: 85 3241.3147 | EMAIL: GEOPAC@GEOPAC.COM.BR

PROPRIETÁRIO:  
**PREFEITURA MUNICIPAL DE ARACATI**

OBJETO:  
**CONSTRUÇÃO DO CEI MANUEL ANTÔNIO PEREIRA**

PROJETO:  
ARQUITETURA  
IDENTIFICAÇÃO DOS DESENHOS:  
PLANTA DE COBERTA