
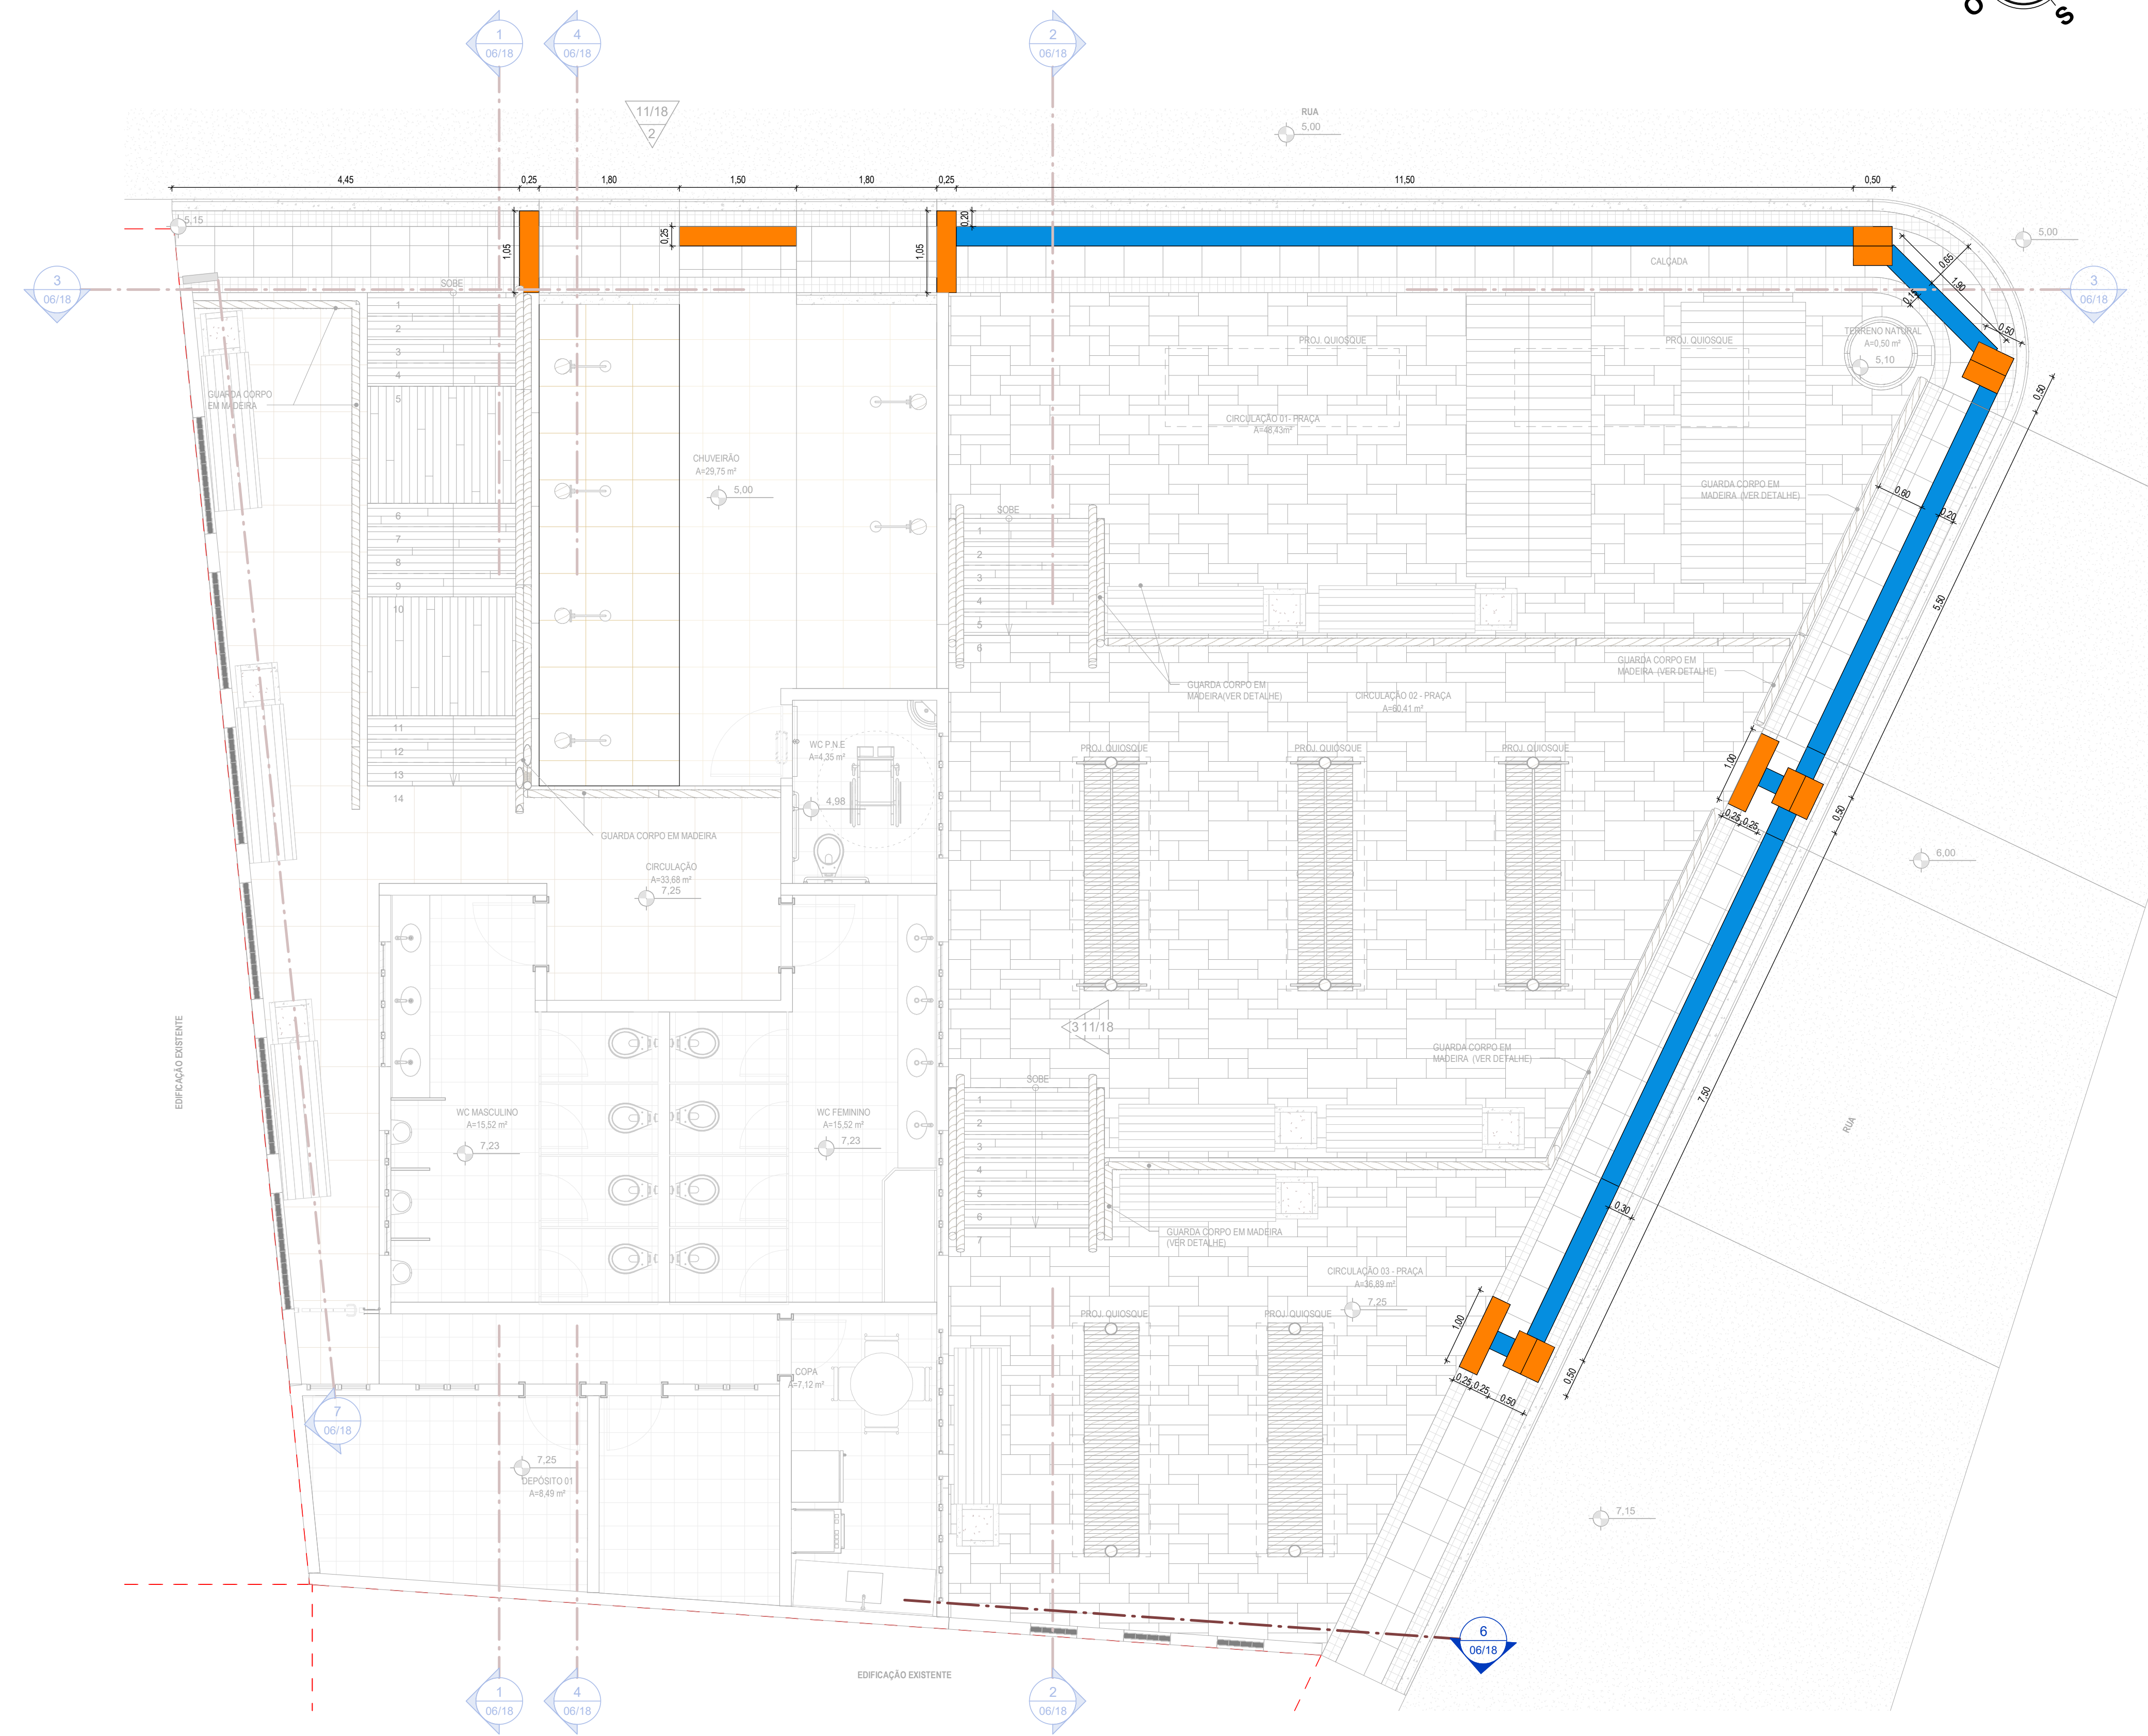


TABELA DE PISO TÁTIL	
DESCRIÇÃO	COMPRIMENTO
PISO TÁTIL DE ALERTA EXTERNO EM PM(C/CONCRETO) ESP. 3cm, COR LARANJA	9,6 m
PISO TÁTIL DIRECIONAL EXTERNO EM PM(C/CONCRETO) ESP. 3cm, COR AZUL	27,09 m
Total geral	36,69 m

ESPECIFICAÇÕES DE PISO - URBANIZAÇÃO	
	PISO CERÂMICO BRANCO (45X45CM) COR: BRANCO
	PISO EM CONCRETO INTERTRAVADO, TIPO TUIOLINHO (20X10X6CM) COR: CINZA
	PISO CERÂMICO GAL
	PISO EM PEDRA CARRIL
	PEDRA SÃO TOMÉ RETANGULAR AMARELA
	PEDRA SÃO TOMÉ MESCLADO (ESCADAS)
	PEDRA SÃO TOMÉ CINZA NATURAL 50X50 cm (CALÇADA)
	PEDRA SÃO TOMÉ CINZA NATURAL 10X10cm (CALÇADA)
	PISO TÁTIL DIRECIONAL EXTERNO EM PM(C/CONCRETO) ESP. 3cm, COR AZUL
	PISO TÁTIL DE ALERTA EXTERNO EM PM(C/CONCRETO) ESP. 3cm, COR LARANJA

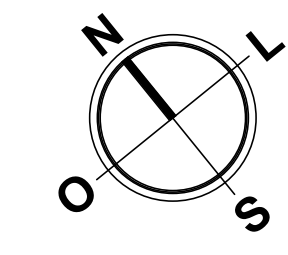

1 | PLANTA ACESSIBILIDADE - CHUVEIRÃO  
1:50

**ASSINATURAS E APROVAÇÃO**

RESPONSÁVEL TÉCNICO:	PROPRIETÁRIO:
LEONARDO SILVEIRA LIMA ENGENHEIRO CIVIL - RNP: 0601581067	

APROVAÇÃO

**GEOPAC** AV. PADRE ANTONIO TOMAS, Nº260, SALAS 301  
BARRIO: AERODROMO PORTAL DO LESTE  
FONE: 85 3241.3141 EMAIL: GEOPAC@GEOPAC.COM.BR

PROPRIETÁRIO:  
PREFEITURA MUNICIPAL DE ARACATI

OBJETO:  
CONSTRUÇÃO DA PRAÇA E CHUVEIRÃO DE MAJORLÂNDIA

PROJETO:  
ARQUITETURA  
IDENTIFICAÇÃO DOS DESENHOS:  
PLANTA ACESSIBILIDADE - CHUVEIRÃO

LOCAL: MARJORLÂNDIA - ARACATI	ESCALA: INDICADA	DATA: JULHO 2022	PRONOME: 08/18
DESENHO: MEYRY	INDICADA	ARQUIVO: ARCT1 22.25	