


LOCAÇÃO - MUROS - ARQUITETUTA

ESCALA 1:50

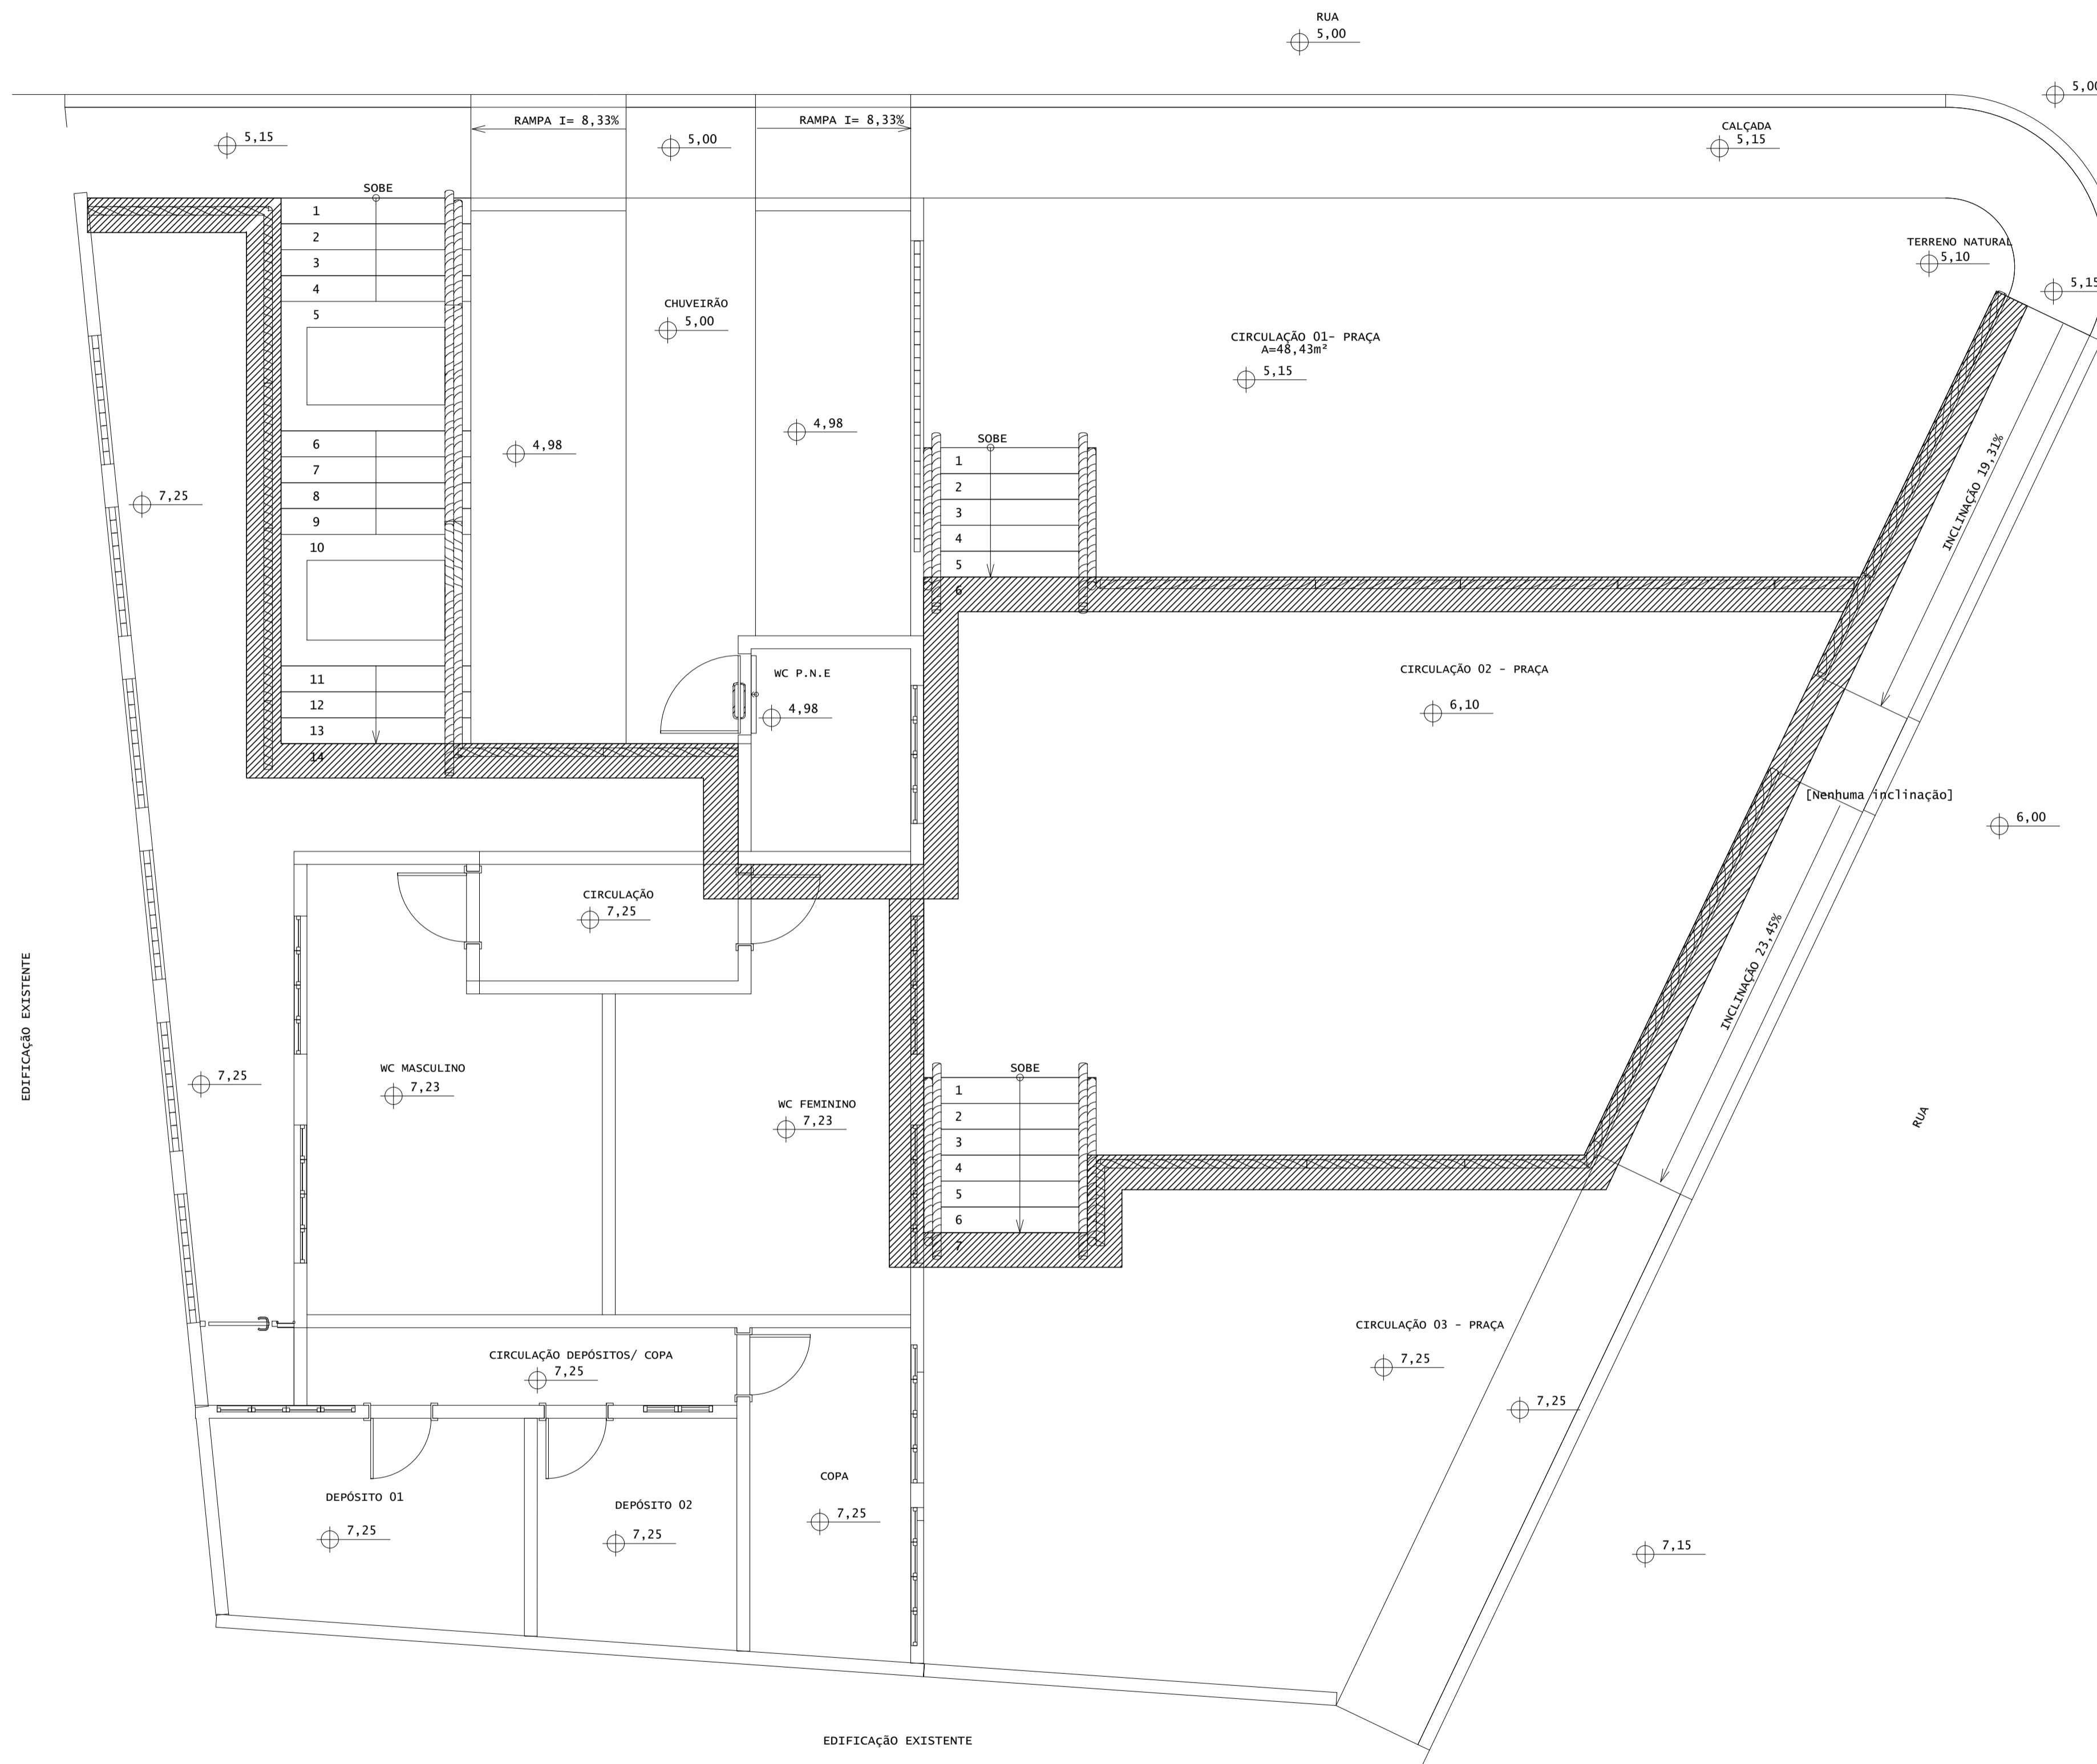

NOTAS GERAIS:

- * EXECUTAR ESCAVAÇÃO DO SOLO NATURAL E COMPACTAÇÃO DENTRO DA VALA;
- * EXECUTAR MURO ESCALONADO COM PEDRA ARGAMASSADA;
- * PREVER A DISPOSIÇÃO DOS DRENOS NO MURO (Ø 50 mm - DISTANTES A CADA 2,00 m);
- * DISPOR UMA CAMADA DE BRITA (No. 3 ou 4) JUNTO AO MURO;
- * O CONCRETO EMPREGADO NA EXECUÇÃO DAS ESTRUTURAS DE CUMPRIR OS REQUISITOS ESTABELECIDOS NA NBR 12655;
- * COTAS E DIMENSÕES EM CENTÍMETROS;
- * NÃO RETIRAR COTAS EM ESCALA;
- * CONTROLE RIGOROSO DAS MEDIDAS EM OBRA;
- * AS FUNDAÇÕES FORAM DIMENSIONADAS PARA UMA TENSÃO ADMISSÍVEL NO SOLO DE 1,00 kgf/cm² A UMA PROFUNDIDADE DE 0,40 m (NÍVEL DE ASSENTAMENTO DO MURO), ABAIXO DO TERRENO NATURAL;
- * ESTES VALORES DEVERÃO SER VERIFICADOS E CONFIRMADOS POR UM TÉCNICO ESPECIALIZADO EM SOLOS E QUALQUER DISCREPÂNCIA DEVERÁ SER COMUNICADO AO ENGENHEIRO PROJETISTA ESTRUTURAL;
- * TORNA-SE INDISPENSÁVEL INSPEÇÃO PARA IDENTIFICAR SITUAÇÕES PARTICULARES NO TERRENO, TAIS COMO: POÇOS D'ÁGUA ATERRADOS; ZONAS DE ATERRO COM ENTULHO OU MESMO LIXO; FORMIGUEIROS; OU ATÉ MESMO MÁ QUALIDADE DO SOLO DE OCORRÊNCIA LOCALIZADA;
- * Fck > 25 MPa
- * CONSUMO MÍNIMO DE CIMENTO: 350KG/M³
- * FATOR ÁGUA-CIMENTO MÁXIMO: 0,60
- * CONTROLE DE EXECUÇÃO DA OBRA: RIGOROSO
- * MODIFICAÇÕES NESTE PROJETO E SUA UTILIZAÇÃO EM OUTRA OBRA SUJEITARÃO OS RESPONSÁVEIS AS PENAS DA LEGISLAÇÃO VIGENTE.

REV	DATA	DESCRIÇÃO
00	14/07/2022	MONTAGEM INICIAL

ASSINATURAS E APROVAÇÃO	
PROJETISTA	PROPRIETÁRIO
 LEONARDO SILVEIRA LIMA ENGENHEIRO CIVIL - RNP: 091581067	
APROVAÇÃO	

GEO PAC AV. PADRE ANTÔNIO TOMAS, N° 240, SALAS 301/302, BARRIO ALDEIA, FORTALEZA, CE. FONE: (85) 3441-1844. GEO.PAC@GEO.PAC.COM.BR

PROPRIETÁRIO: **PREFEITURA MUNICIPAL DE ARACATI**

TÍTULO: **CONSTRUÇÃO DA PRAÇA E CHUVEIRÃO DE MAJORLÂNDIA - CONTENÇÕES**

PROJETO: **PROJETO DE ESTRUTURAS EM CONCRETO**

CONTENÇÃO: **FORMA E NOTAS**

IDENTIFICAÇÃO DOS DESENHOS: **01. LOCAÇÃO - CONTENÇÃO / ARQUITETURA**

LOCAL: MAJORLÂNDIA - ARACATI	DATA: JULHO/2022	FOLHA: 01/02
PROJETO: MVM / SCS	ESCALA: 1:50	CONTROLE: C22.25