

**NOTAS**





- APROVA E MITE EMATERIOS.
- VERIFICAR POSIÇÃO EXATA DOS PILARES NO PROJETO ESTRUTURAL.
- VERIFICAR DETALHES CONSTRUTIVOS PERTINENTES NAS PAREDES DE DETALHAMENTO.
- EM CASO DE CONFLITO DE INFORMAÇÕES ENTRE O PROJETO GRAFICO E O MEMORIAL DESCRITIVO, PREVALECE A ALTERNATIVA NESTE PROJETO SOMENTE COM AUTORIZAÇÃO EXPRESSA DO FNDE.

**REFERÊNCIAS:**

- PLANILHA DE QUANTITATIVOS
- MEMORIAL DESCRITIVO E ESPECIFICAÇÕES TÉCNICAS

**LEGENDA:**

	INDICAÇÃO NÍVEL PLANTA E CORTE		INDICAÇÃO DE VISTAS
	INDICAÇÃO DE CORTEIS		ESPECIFICAÇÕES DE MATERIAS
	INDICAÇÃO DE FACHADAS		INDICAÇÃO DE EIXOS
	INDICAÇÃO DE PORTAS E JANELAS		INDICAÇÃO DE ELEMENTOS (BANCADA, PAINEL, TELA, ETC.)

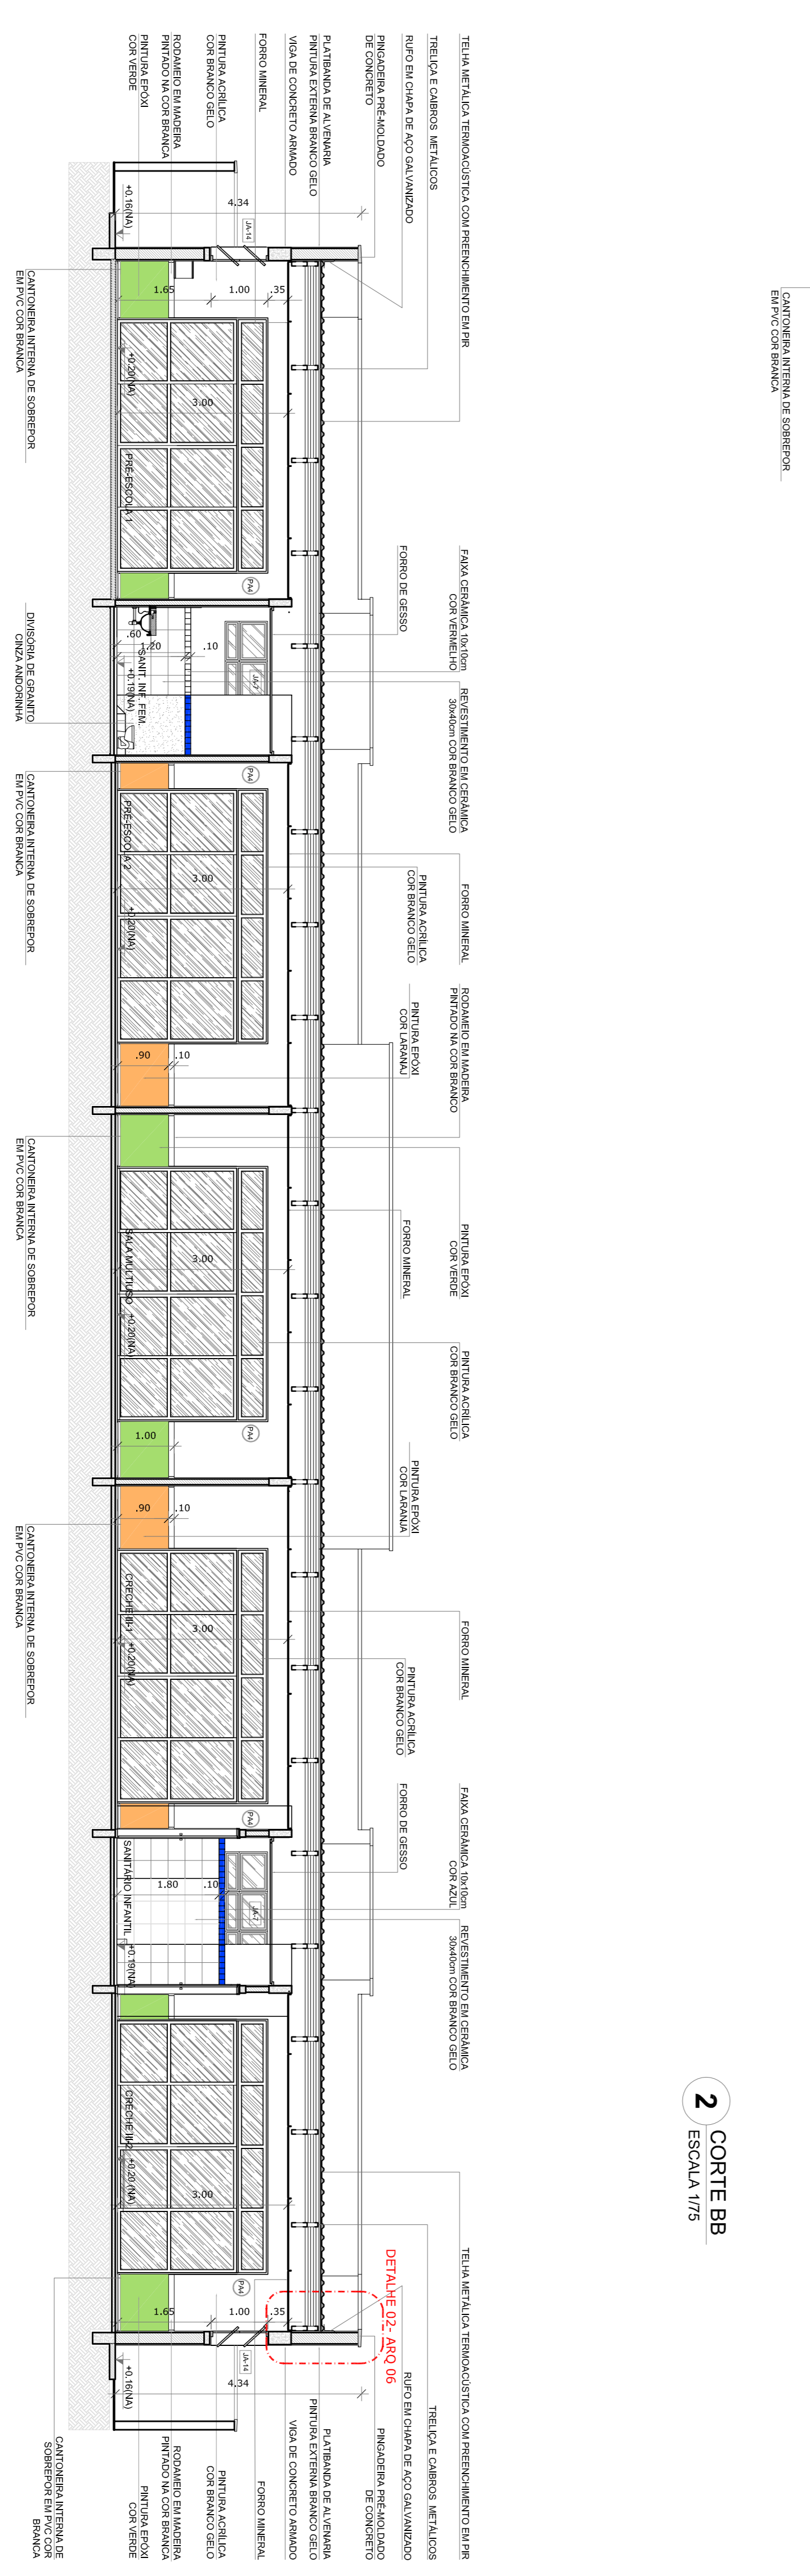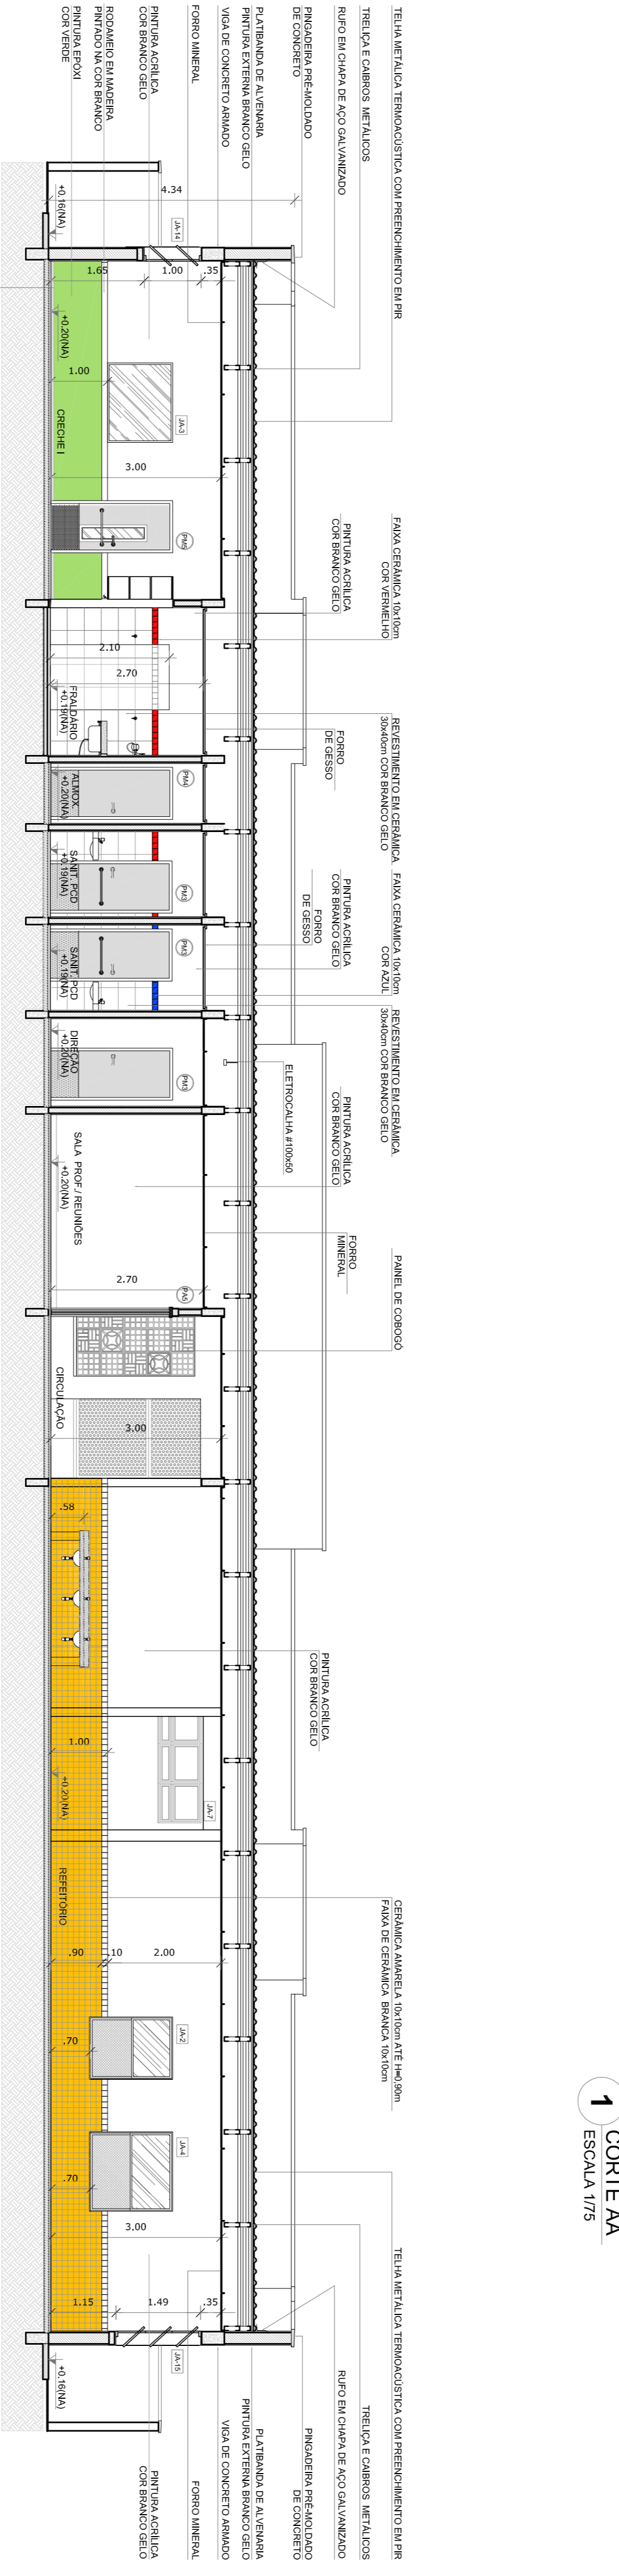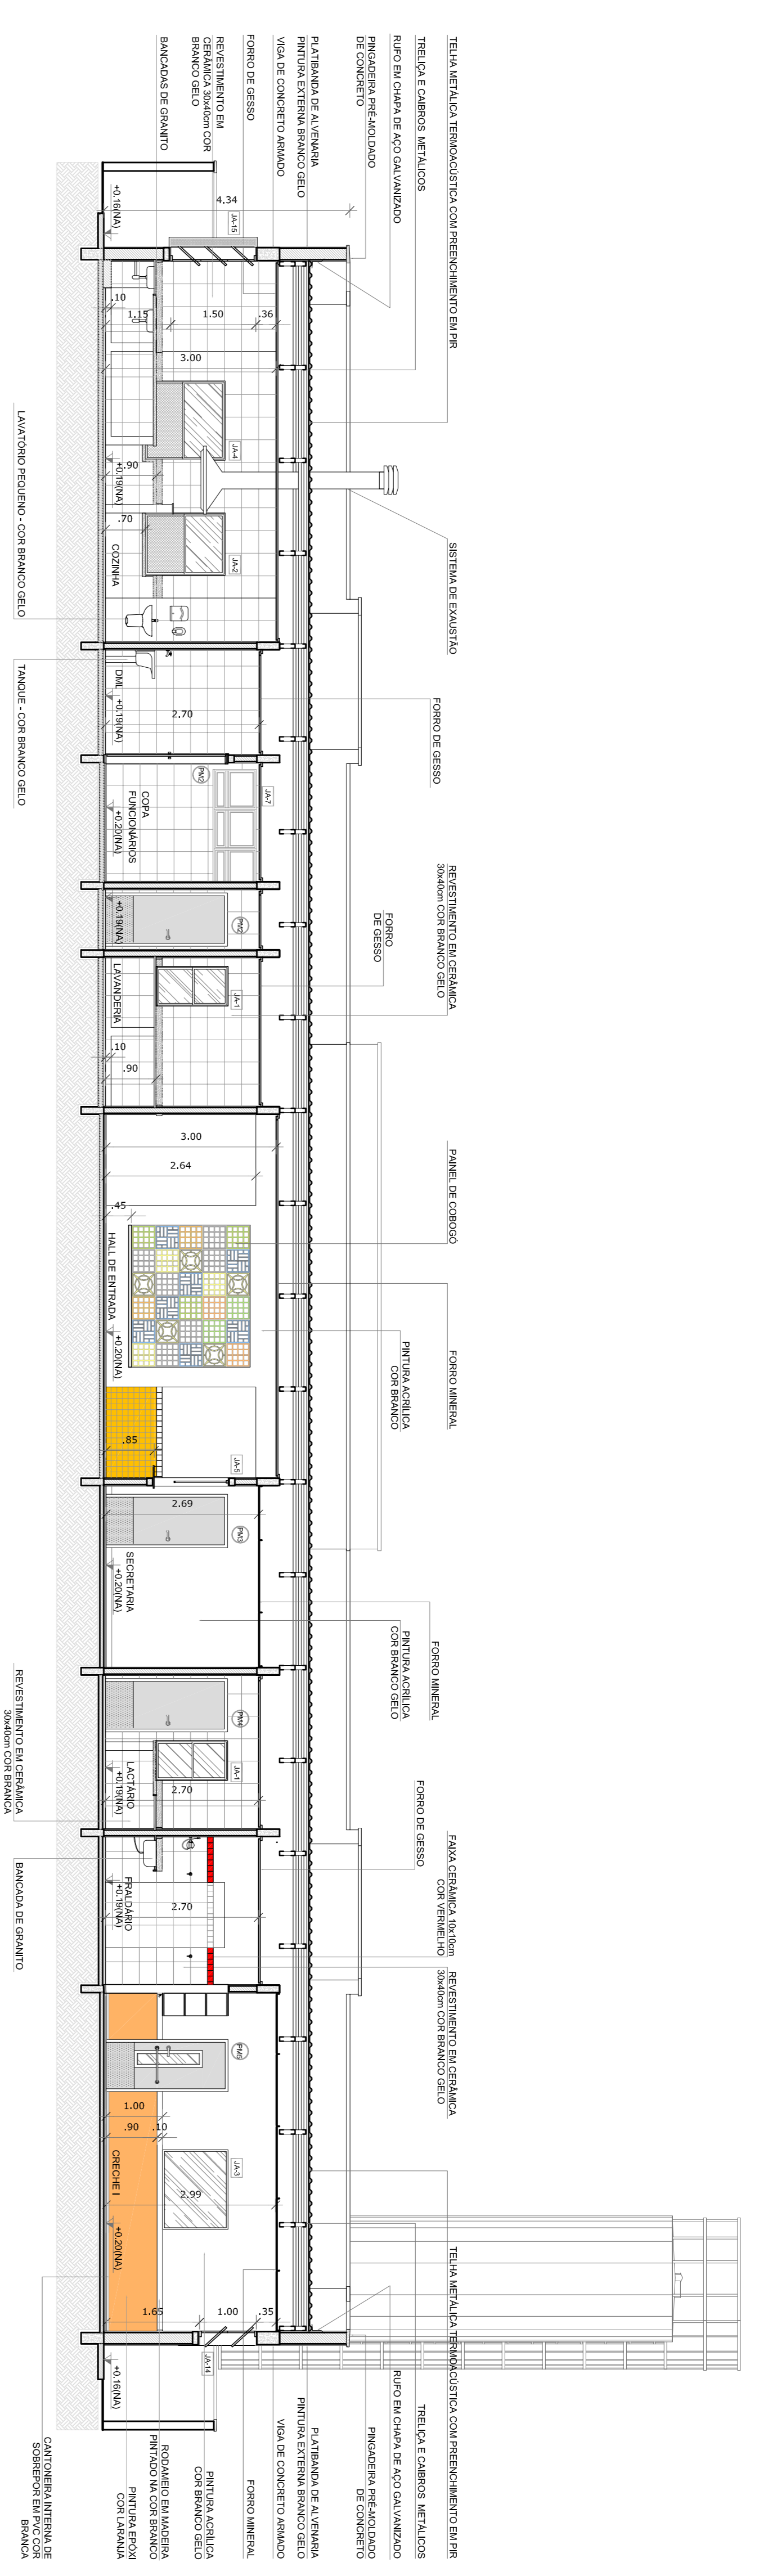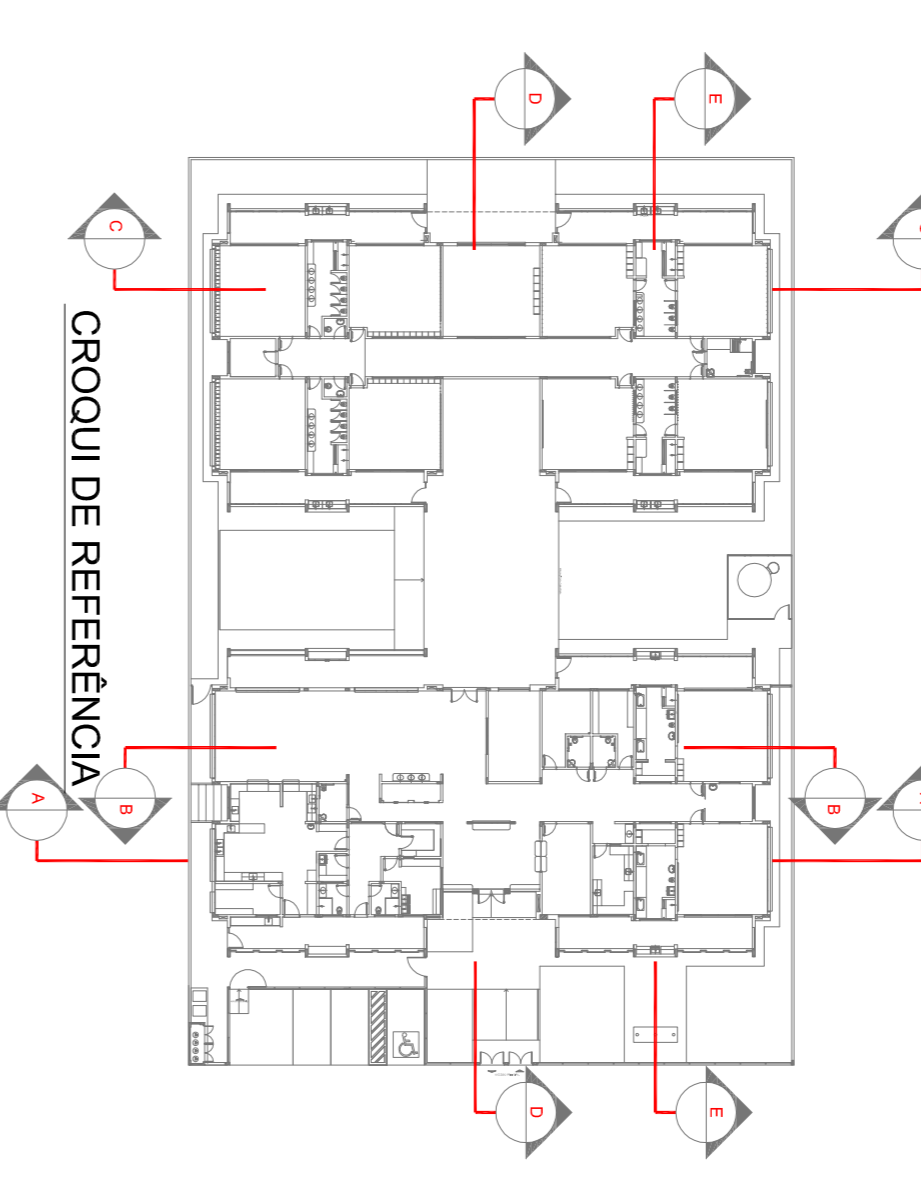

**PROJETO PADRÃO - FNDE**

Ministério da Educação

**FNDE** Fundação Nacional de Desenvolvimento da Educação

02	JANEIRO 2017	Ampliamento à NBR 9080:2015
01	JULHO 2016	Equipamento, altura da ventilação nos sanitários, cor das portas dos sanitários e altura da porta PAI; Adecuação do gradil e quadro de cargas no corredor de dutos hidráulicos e sanitários pré-escala.
Nº	DATA	DESCRIÇÃO
CONTROLE DE REVISÕES		

PROPRIETÁRIO: \_\_\_\_\_

ENDEREÇO: \_\_\_\_\_

MUNICÍPIO - UF: \_\_\_\_\_

PROPRIETÁRIO: \_\_\_\_\_

RESP. TÉCNICO: \_\_\_\_\_

AUTOR DO PROJETO: \_\_\_\_\_

DIFEO: \_\_\_\_\_

**PROGRAMA PROINFÂNCIA - PROJETO TIPO 1**

**PROJETO DE ARQUITETURA**

CORTES AA, BB e CC

**ARQ**

CONSERVAÇÃO	CGEST - Coordenação Geral de Infraestrutura Educacional	ESCALA	1/75	FRANCA	05/38
REVISÃO	R.00	DATA EMISSÃO	JANEIRO/2017		
FORMATO	A1 (841x594)				