



| LISTA DE PERIS LSF - CRECHE TIPO 1 - BLOCO A | | | | |
|--|------|----------|------------------|-------|
| ITEM | TAG | PERFIL | COMPRIMENTO (MM) | QNTD. |
| 1 | CB1 | UE 70 | 1500 | 4 |
| 2 | CB2 | UE 70 | 2250 | 8 |
| 3 | CB3 | UE 70 | 250 | 2 |
| 4 | CB4 | UE 70 | 1500 | 2 |
| 5 | TC1 | UE 70 | 6400 | 32 |
| 6 | TC2 | UE 70 | 7400 | 20 |
| 7 | TC3 | UE 70 | 6335 | 22 |
| 8 | TC4 | UE 70 | 7500 | 22 |
| 9 | TC5 | UE 70 | 8025 | 11 |
| 10 | TC6 | UE 70 | 8025 | 11 |
| 11 | TC7 | UE 70 | 1000 | 6 |
| 12 | TR1 | CAR 3020 | 6500 | 28 |
| 13 | TR2 | CAR 3020 | 2250 | 24 |
| 14 | TR3 | CAR 3020 | 5050 | 4 |
| 15 | TR4 | CAR 3020 | 1850 | 3 |
| 16 | TR7 | CAR 3020 | 340 | 16 |
| 17 | LVI | UE 70 | 300 | 58 |
| 18 | CTV1 | CAR 3020 | 2455 | 32 |
| 19 | RF1 | UE 70 | 200 | 158 |
| 20 | TS1 | - | 15800 | 14 |
| 21 | TS2 | - | 13320 | 3 |
| 22 | TS3 | - | 3050 | 16 |
| 23 | TS4 | - | 3400 | 4 |
| 24 | TS5 | - | 1925 | 2 |

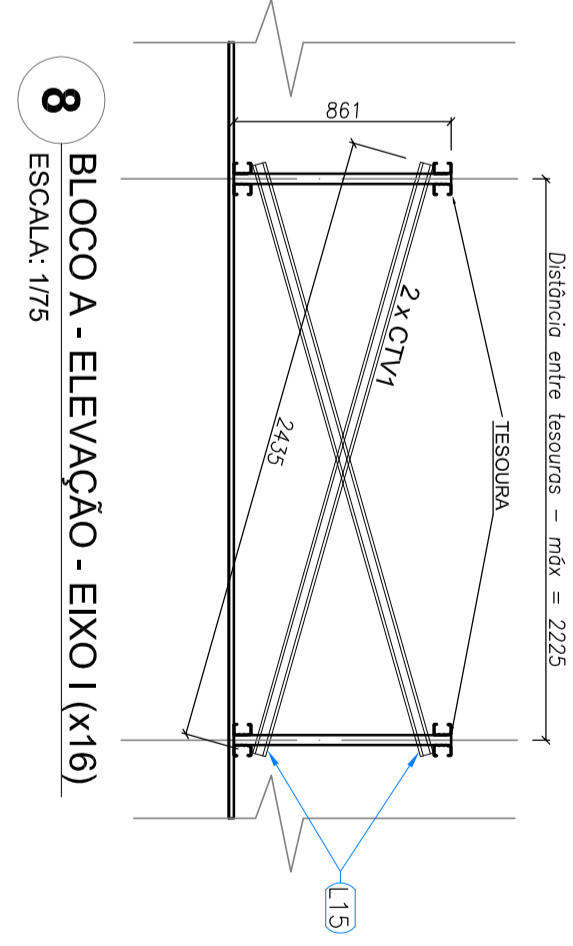

8 BLOCO A - ELEVÇÃO - EMO1 (M16)
ESCALA 1/15

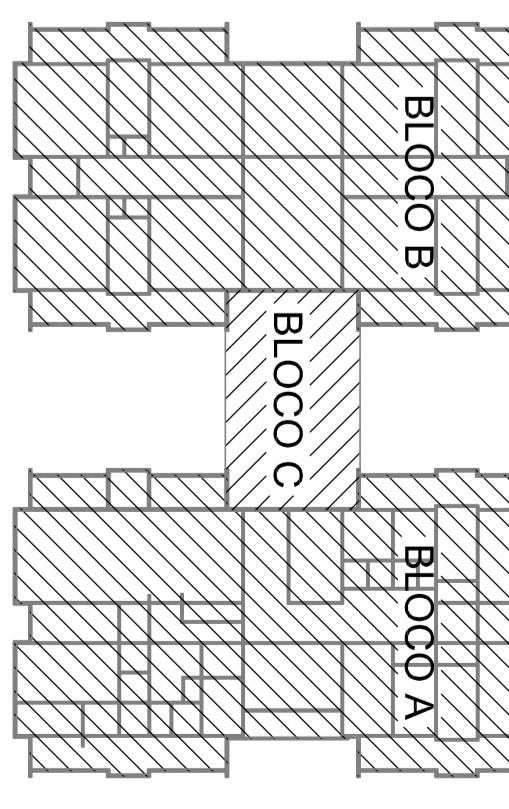

CRUQUÍ DE REFERÊNCIA


Atendimento: Lattes 0000 2015.
 02 - JUNHO 2017 - Atualização do projeto de acordo com o novo projeto de arquitetura, incluindo a alteração do perfil e o sistema de conexão de todos os perfis de aço laminado e aço perfilado.
 01 - JULHO 2016 - Atualização preliminar - sem uma avaliação estrutural e detalhamento, alteração do tipo de perfis.
 Nº DATA DESCRIÇÃO
 CONTROLADO POR: [assinatura]

FNDE Fundação Nacional de Desenvolvimento
Ministério da Educação

PROJETO PADRÃO - FNDE

PROPRIETÁRIO: [assinatura]
 ENGENHEIRO: [assinatura]
 UNIVERSO - UFPA
 PROJETISTA: [assinatura]
 RESM. TÉCNICO: [assinatura]
 AUTOR DO PROJETO: [assinatura]
 OUTRO: [assinatura]

OBSERVAÇÕES:
 PROGRAMA PROINFÂNCIA - PROJETO TIPO 1
 PROJETO DE ESTRUTURA
 ESTRUTURA METÁLICA
 ESTRUCTURA DA COBERTURA E ELEVAÇÕES
 BLOCO A
 SMT
 02/15

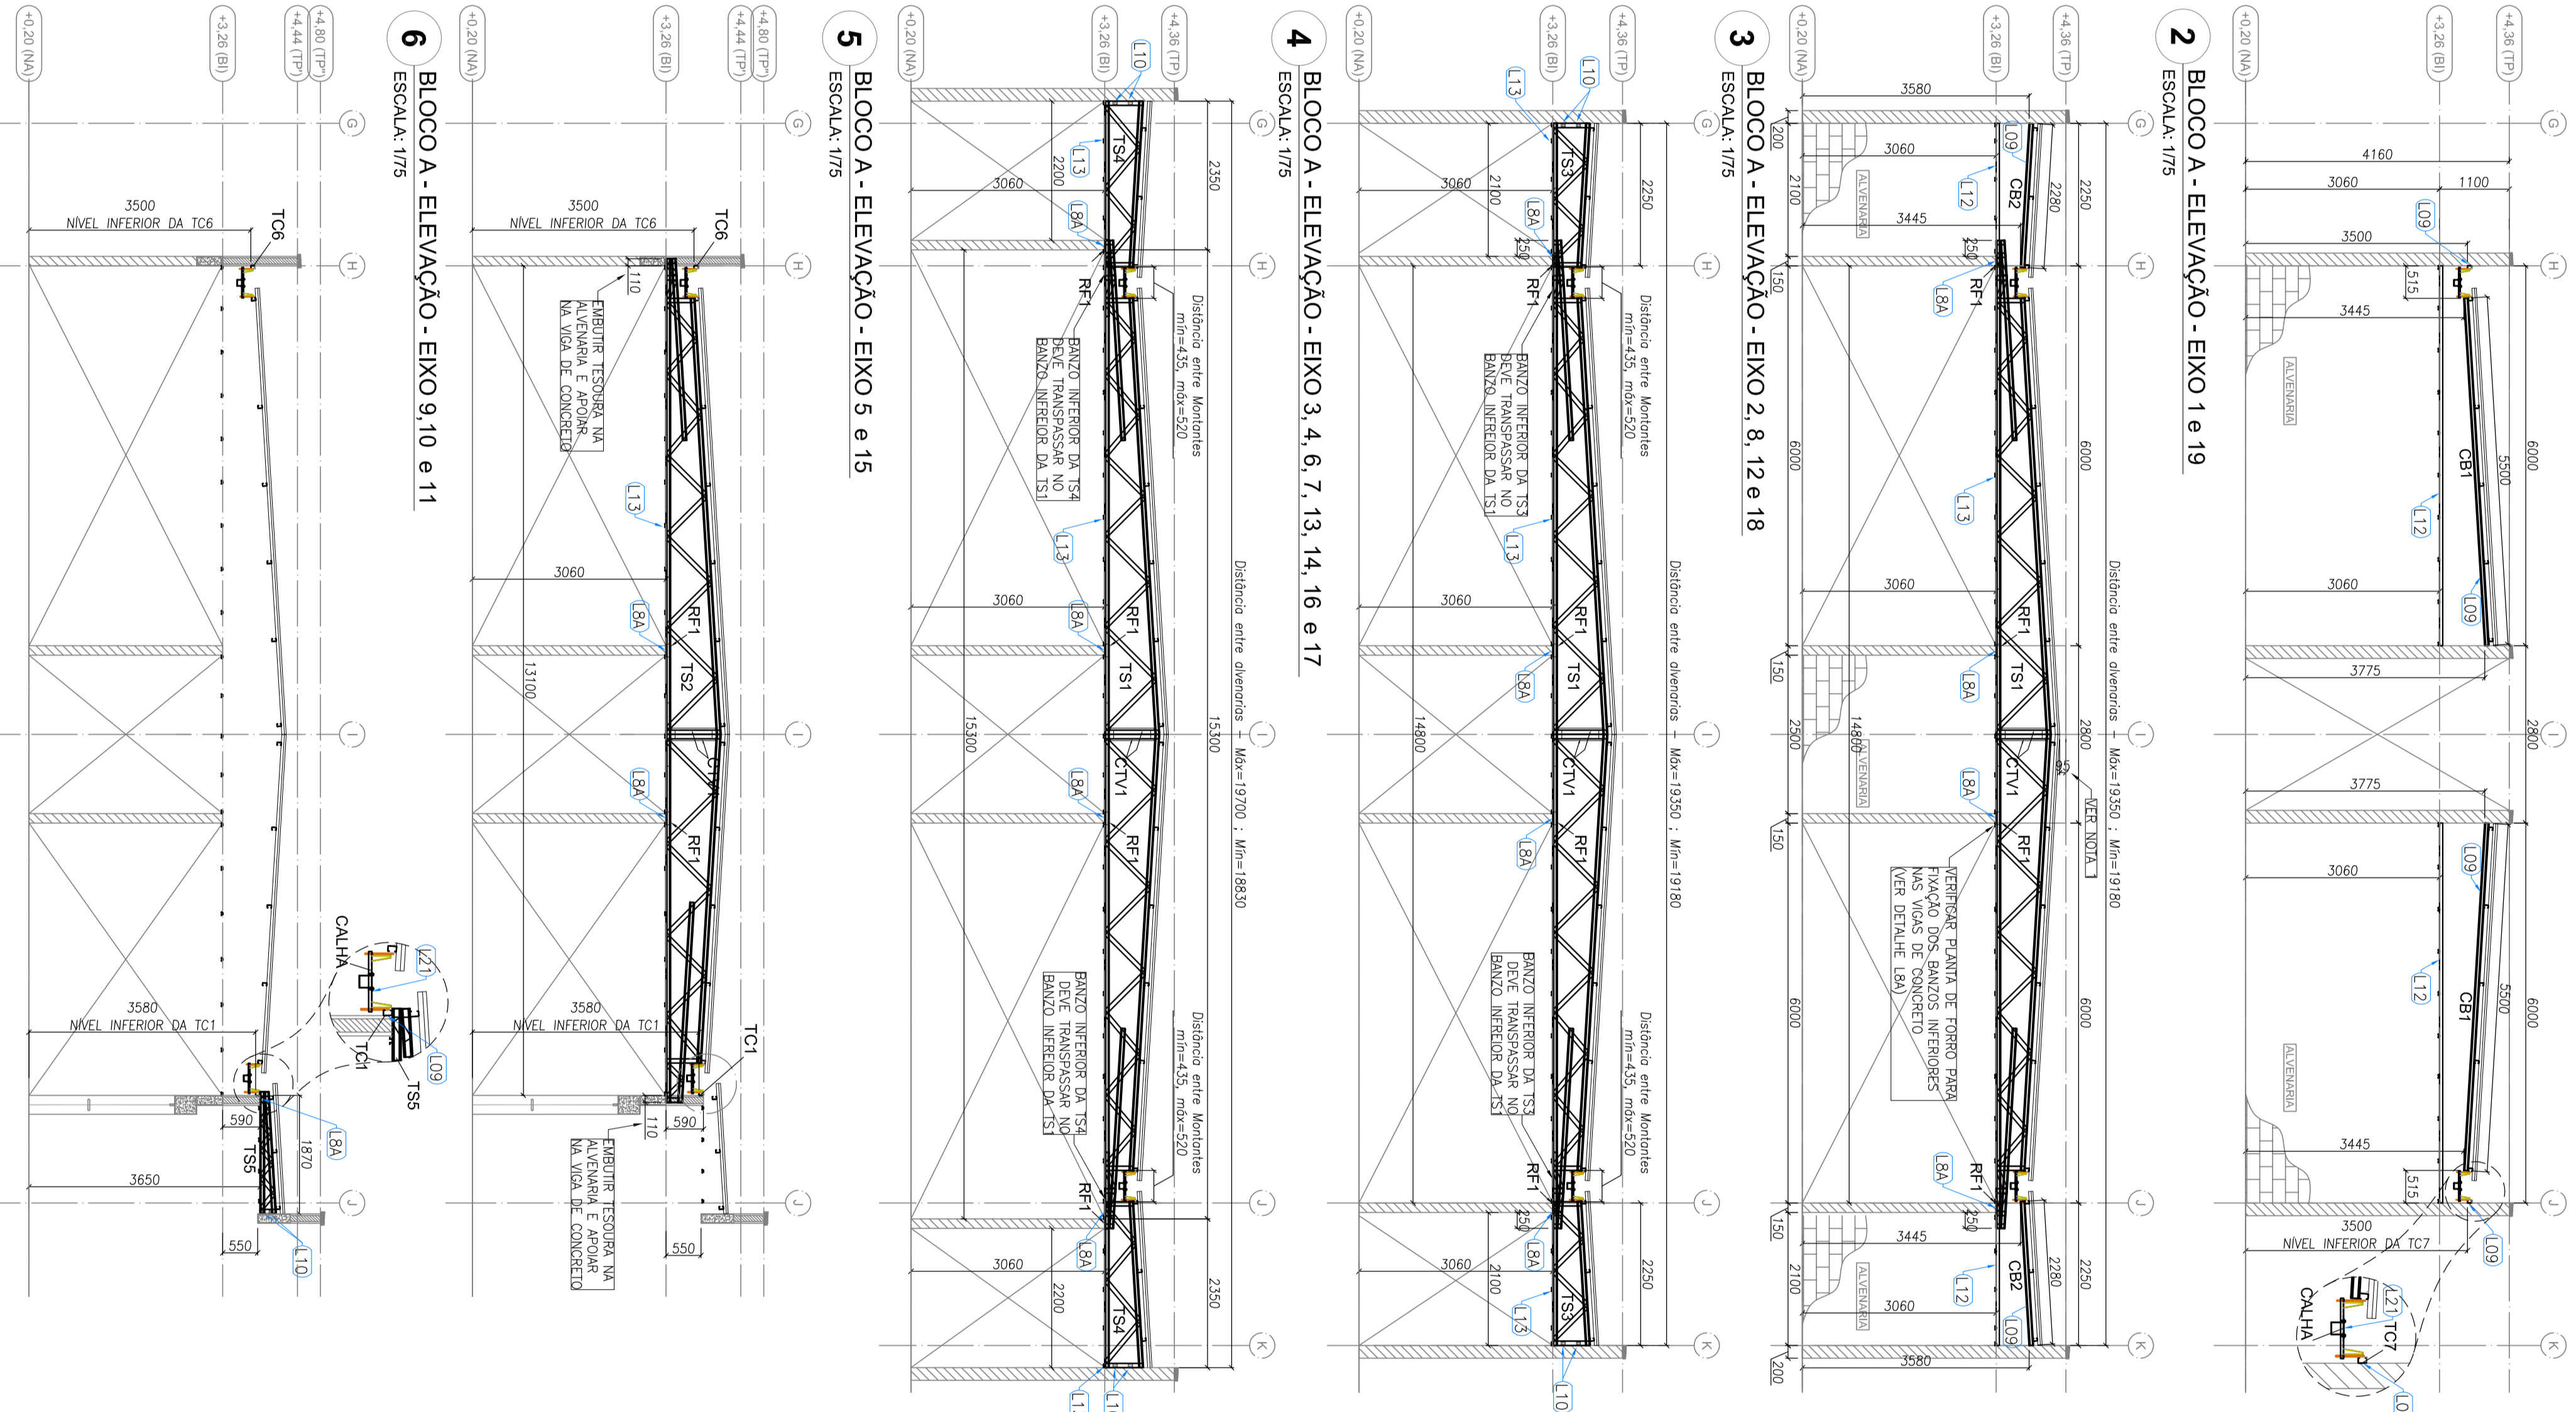

1 BLOCO A - ELEVÇÃO - EMO 1 e 19
ESCALA 1/15

2 BLOCO A - ELEVÇÃO - EMO 2, 8, 12 e 18
ESCALA 1/15


3 BLOCO A - ELEVÇÃO - EMO 3, 4, 6, 7, 13, 14, 16 e 17
ESCALA 1/15

4 BLOCO A - ELEVÇÃO - EMO 4, 5 e 15
ESCALA 1/15

5 BLOCO A - ELEVÇÃO - EMO 9, 10 e 11
ESCALA 1/15

6 BLOCO A - ELEVÇÃO - EMO 10 e 10'
ESCALA 1/15

7 BLOCO A - ELEVÇÃO - EMO 10' e 10''
ESCALA 1/15

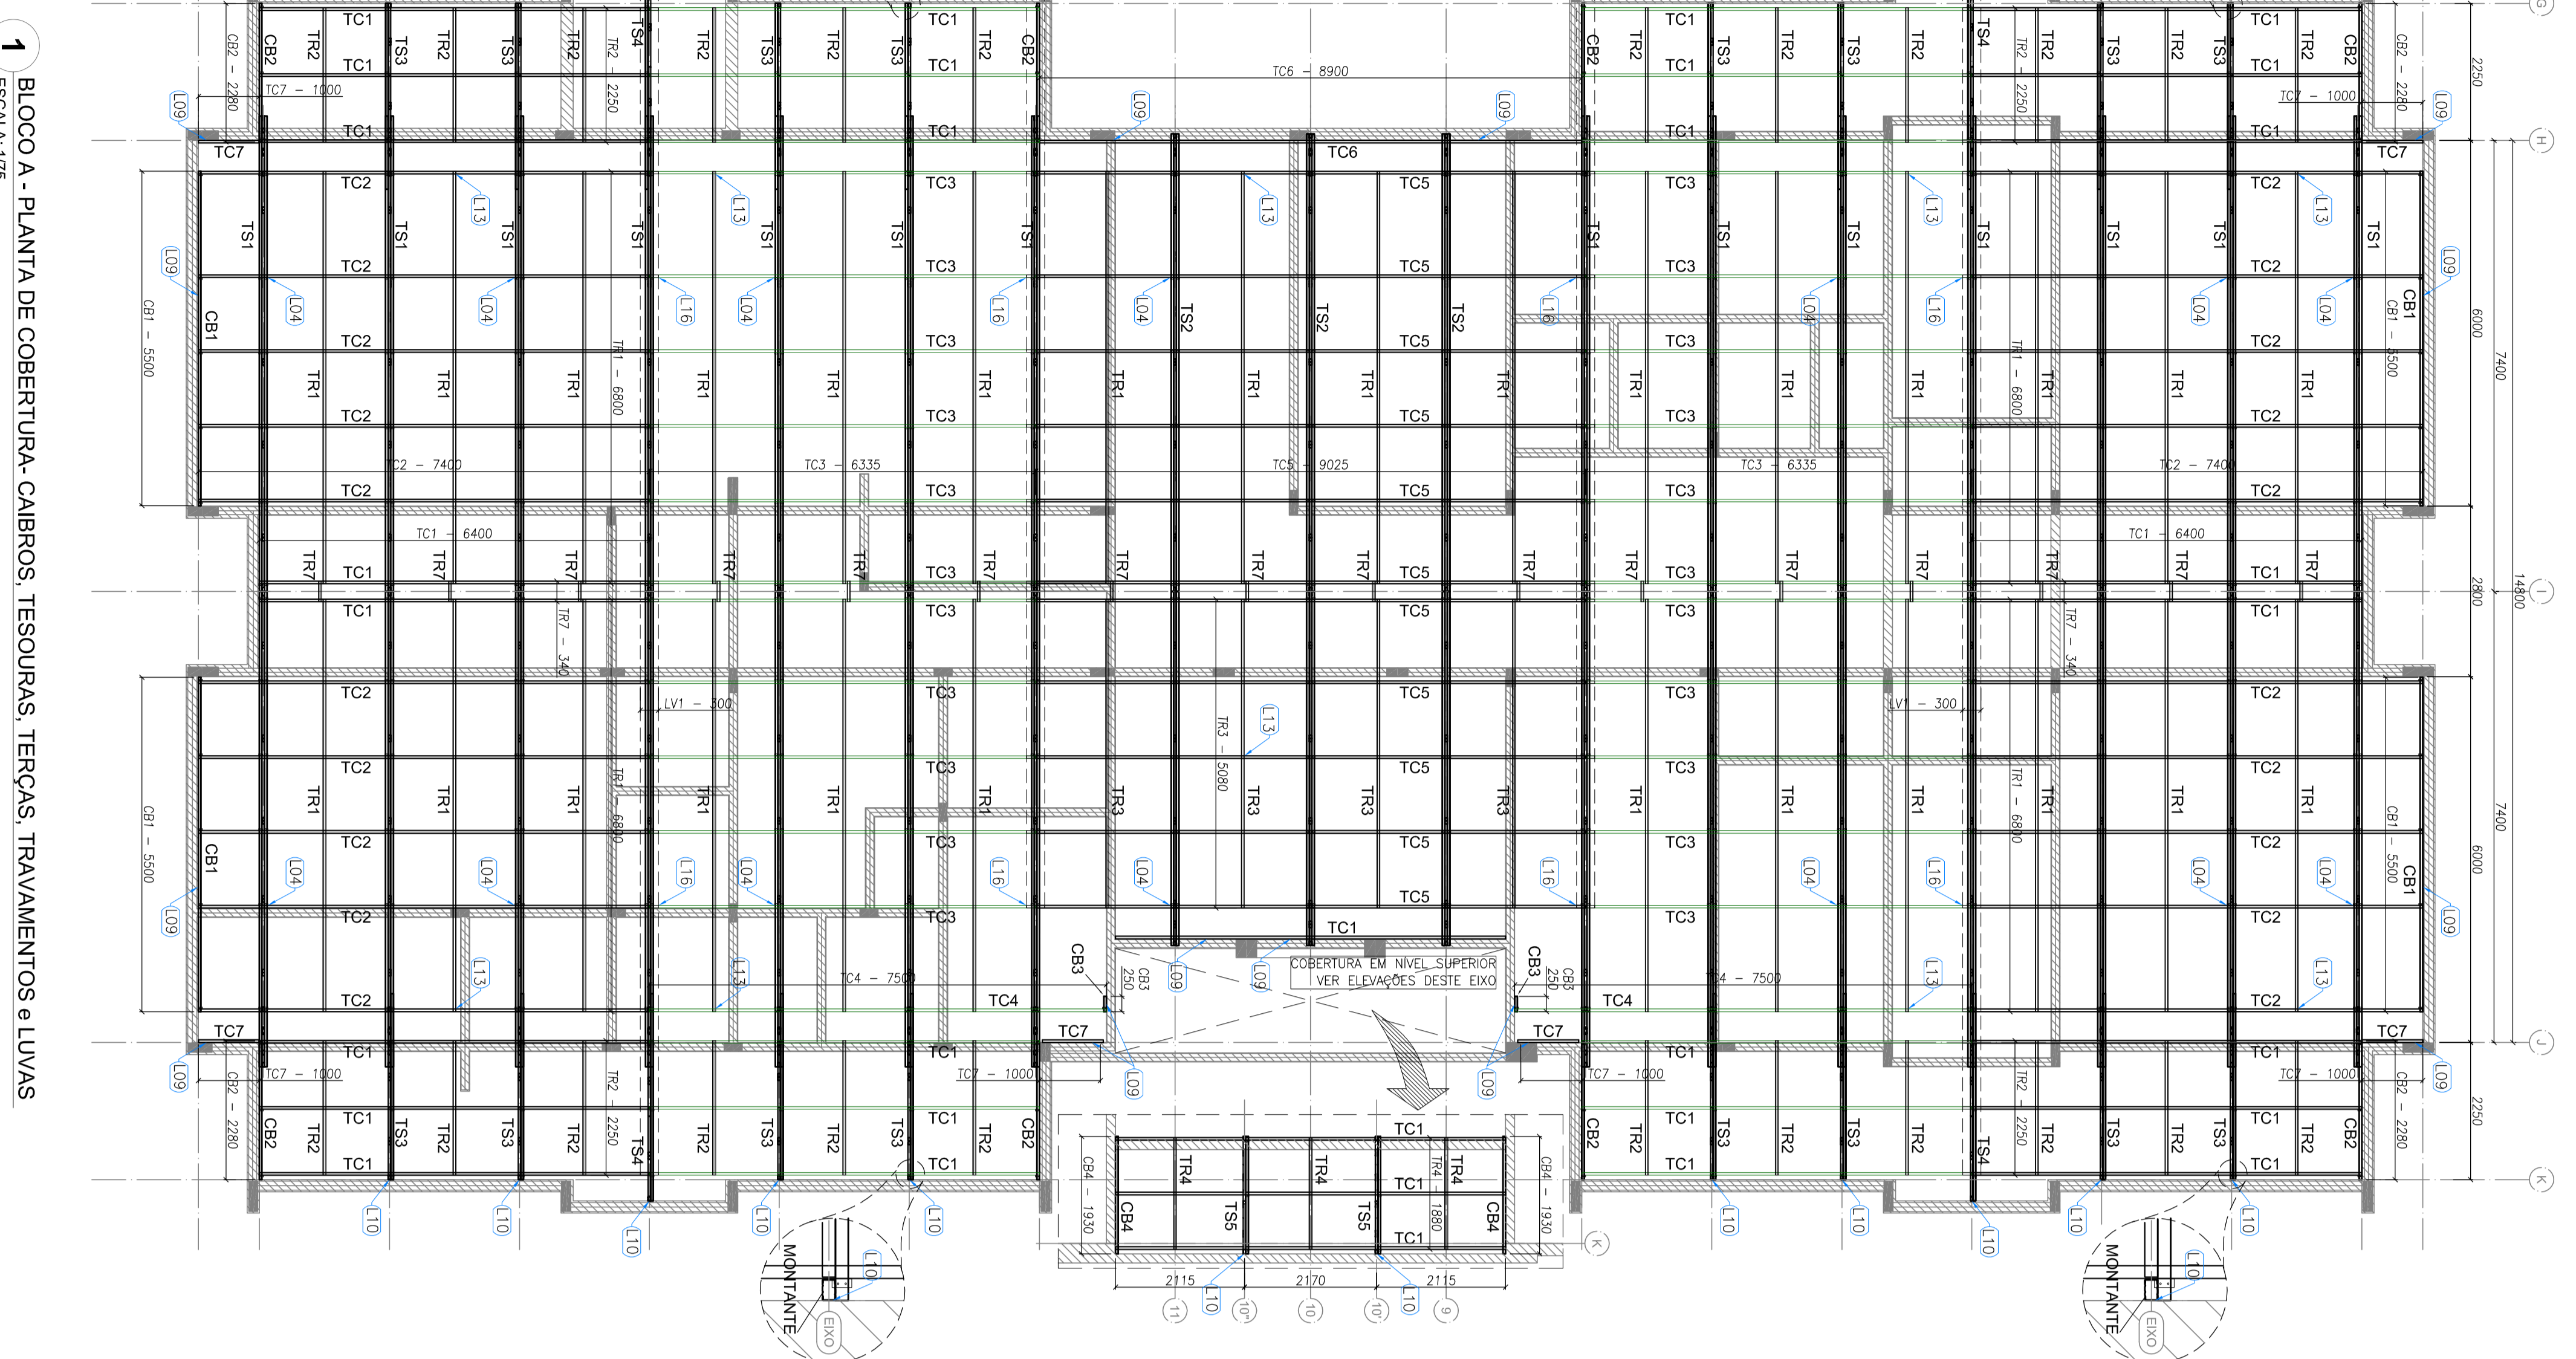

1 BLOCO A - PLANTA DE COBERTURA, CABROS, TESOURAS, TREÇOS, TRAVAMENTOS e LUVAS
ESCALA 1/15