

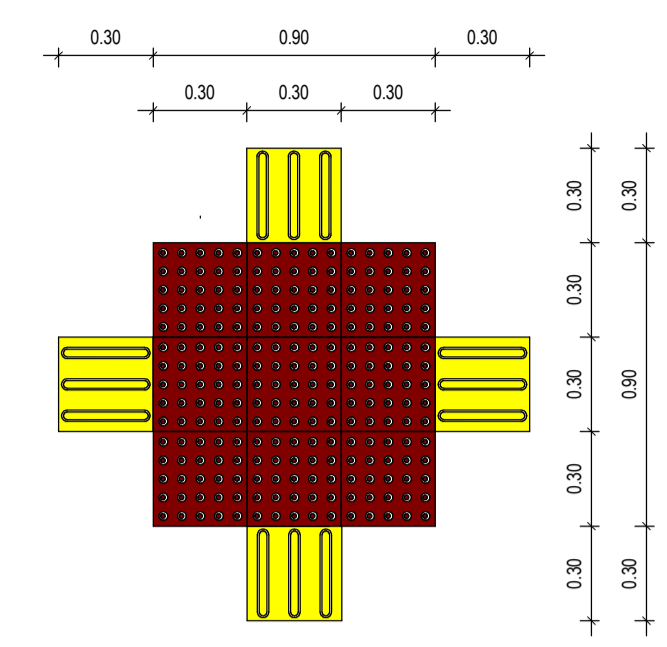
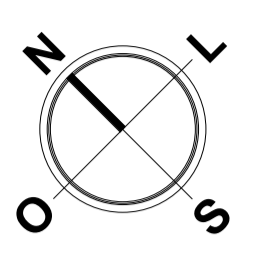



QUADRO DE ÁREAS	
ÁREA DO TERRENO:	928,83 m ²
ÁREA CONSTRUÍDA:	381,37 m ²
TAXA DE OCUPAÇÃO:	41,06 %

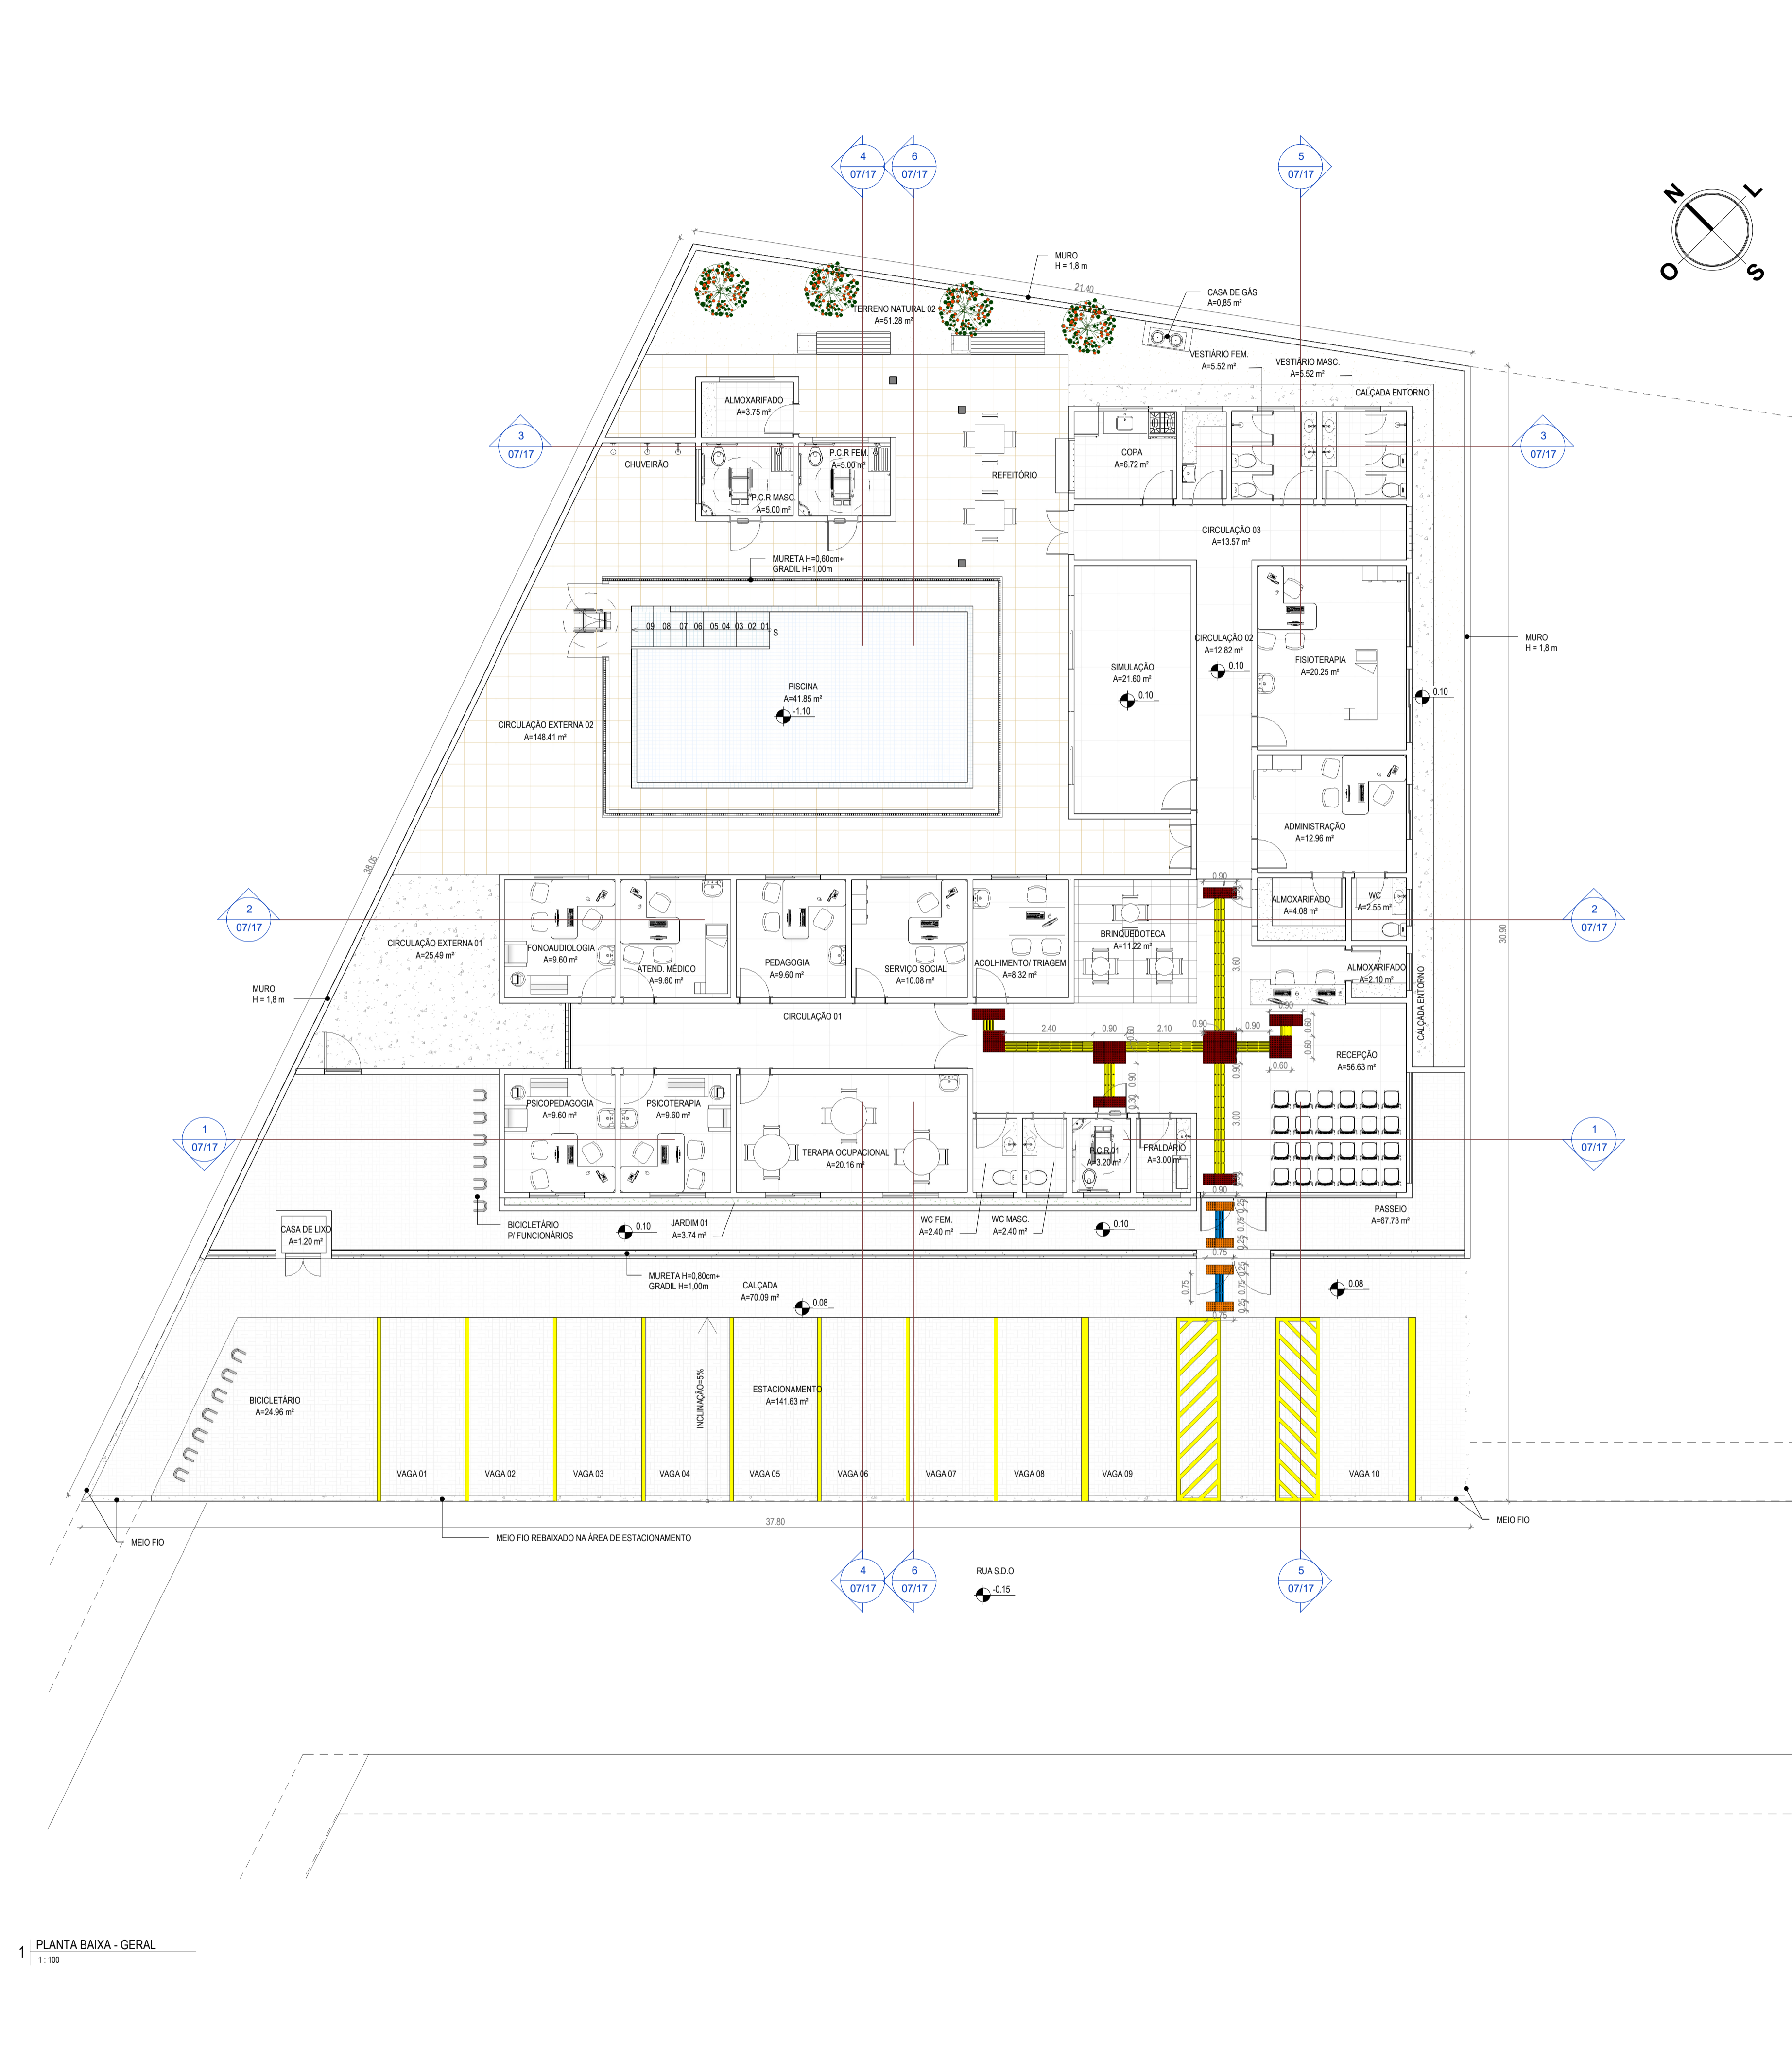


2 | DET. ENCONTRO PISO PODOTÁTIL INTERNO 4 DIREÇÕES
1:20

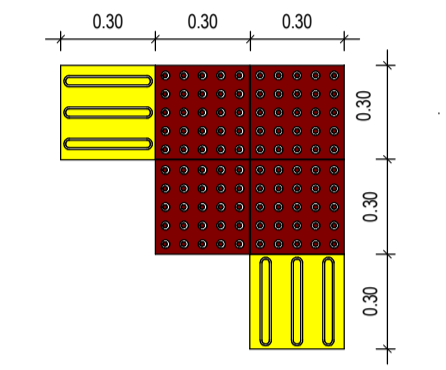


3 | DETALHE ENCONTRO PISO PODOTÁTIL INTERNO 90°
1:20

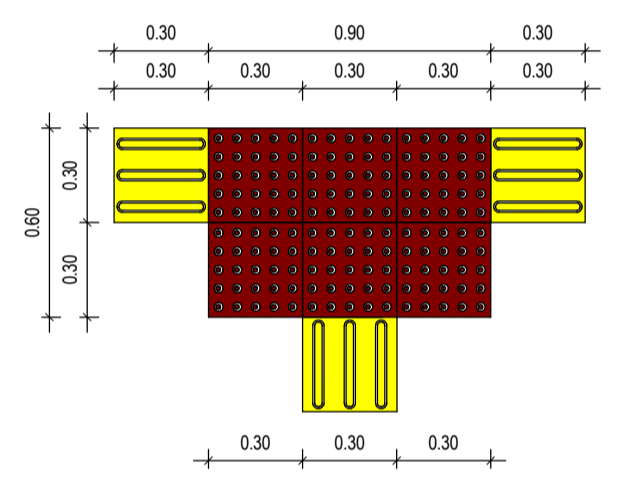

4 | DETALHE ENCONTRO PISO PODOTÁTIL INTERNO 3 DIREÇÕES
1:20

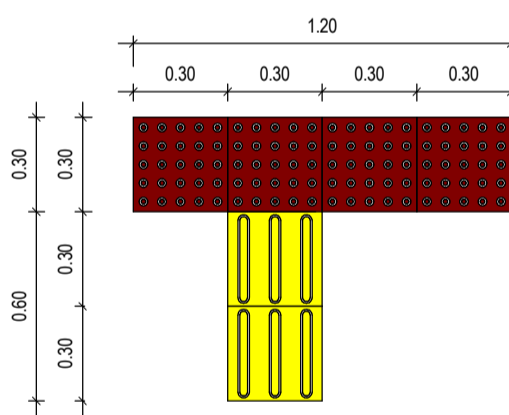

5 | DETALHE ENCONTRO PISO PODOTÁTIL INTERNO 1 DIREÇÃO
1:20

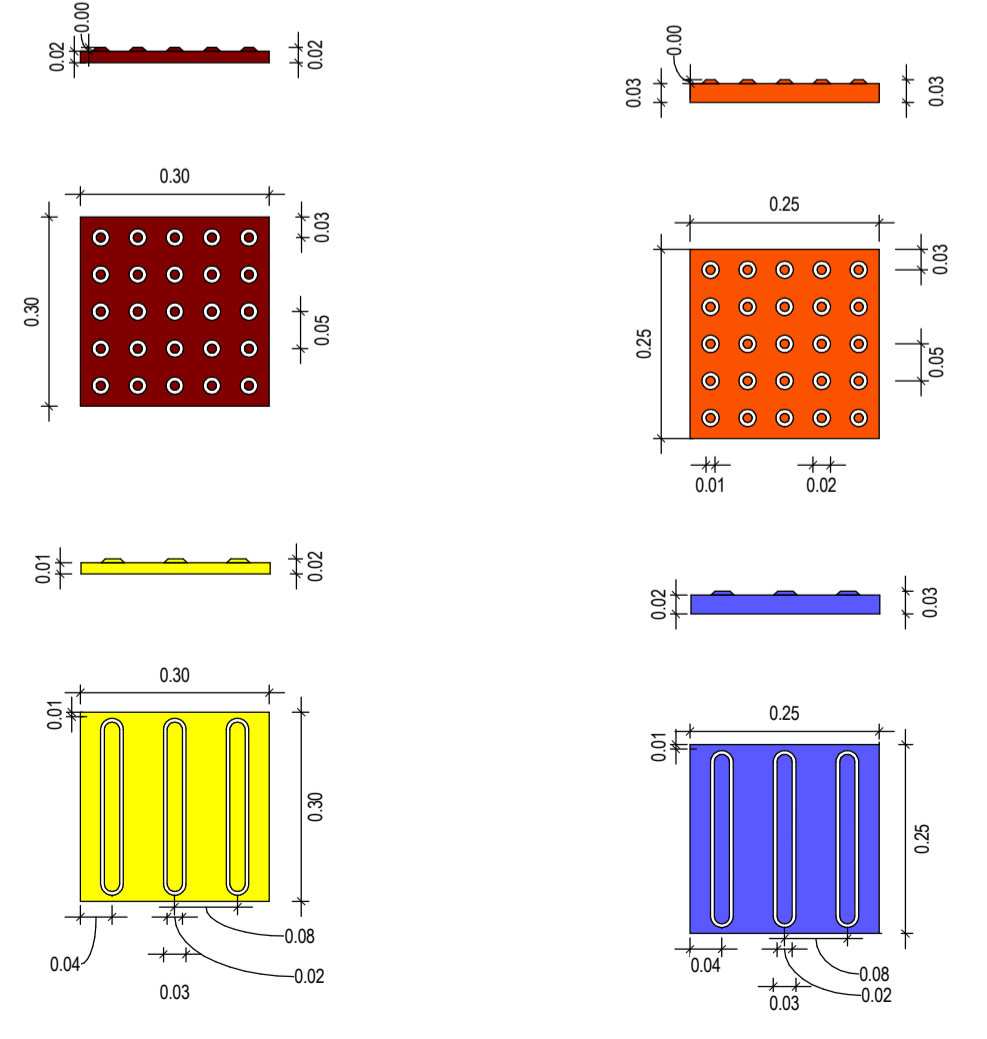

6 | DET. PODOTÁTIL INTERNO
1:10

7 | DET. PODOTÁTIL EXTERNO
1:10

ESPECIFICAÇÕES	
	PISO EM CONCRETO INTERTRAVADO TIPO PAVER. MODELO TUOLINHO, 20X10X8CM. COR: CINZA (CALÇADA EXTERNA)
	PISO EM CONCRETO INTERTRAVADO TIPO PAVER. MODELO TUOLINHO, 20X10X8CM. COR: CINZA (ESTACIONAMENTO E BICICLETÁRIO)
	TERRENO NATURAL
	PISO INDUSTRIAL EM GRANULITE DE ALTA RESISTÊNCIA. REALIZAR POLIMENTO COM ACABAMENTO EM RESINA ACRÍLICA (3 DEMÃOS) COM FILETE DE PVC NAS JUNTAS DE DILATAÇÃO NA MODULAÇÃO 1,00 X 1,00M E RODAPE BOLEADO DE 10 CM - COR CIMENTO NATURAL
	CERÂMICA ESMALTADA PEI 30x30 cm
	PISO CIMENTADO
	PISO EM PEDRA CARRI (ÁREA DA PISCINA)
	PISO EMBORRACHADO (BRINQUEDOTECA)
	PISO TÁTIL DIRECIONAL EXTERNO EM PM(C/CONCRETO) ESP. 3cm, COR AZUL
	PISO TÁTIL DE ALERTA EXTERNO EM PM(C/CONCRETO) ESP. 3cm, COR LARANJA
	PISO TÁTIL DIRECIONAL EMBORRACHADO NA COR AMARELO
	PISO TÁTIL DE ALERTA EMBORRACHADO NA COR VERMELHO

TABELA DE AMBIENTES	
AMBIENTE	ÁREA
ACESSO ÁREA EXTERNA	4,80 m ²
ACOLHIMENTO/TRAGEM	8,32 m ²
ADMINISTRAÇÃO	12,96 m ²
ALMOXARFADO	4,08 m ²
ALMOXARFADO	2,10 m ²
ALMOXARFADO	3,75 m ²
ATEND. MÉDICO	9,60 m ²
BICICLETÁRIO	24,96 m ²
BRINQUEDOTECA	11,22 m ²
CALÇADA	70,09 m ²
CALÇADA ENTORNO	16,77 m ²
CASA DE LIXO	1,20 m ²
CIRCULAÇÃO 01	19,53 m ²
CIRCULAÇÃO 02	12,82 m ²
CIRCULAÇÃO 03	13,57 m ²
CIRCULAÇÃO EXTERNA 01	25,49 m ²
CIRCULAÇÃO EXTERNA 02	148,41 m ²
COZINHA	6,72 m ²
D.M.M.	2,88 m ²
ESTACIONAMENTO	141,53 m ²
FISIOTERAPIA	20,25 m ²
FONOAUDILOGIA	9,60 m ²
FRALDÁRIO	3,00 m ²
JARDIM 01	3,74 m ²
P.C.R. 01	3,20 m ²
P.C.R. FEM.	5,00 m ²
P.C.R. MASC.	5,00 m ²
PASSEIO	67,73 m ²
PEDAGOGIA	9,60 m ²
PISCINA	41,85 m ²
PSICOEDUCACÃO	9,60 m ²
PSICOTERAPIA	9,60 m ²
RECEPÇÃO	56,53 m ²
SERVIÇO SOCIAL	10,08 m ²
SIMULAÇÃO	21,60 m ²
TERAPIA OCUPACIONAL	20,16 m ²
TERRENO NATURAL 02	61,28 m ²
VESTIÁRIO FEM.	5,52 m ²
VESTIÁRIO MASC.	5,52 m ²
WC	2,55 m ²
WC FEM.	2,40 m ²
WC MASC.	2,40 m ²

TABELA DE PISO TÁTIL INTERNO	
DESCRIÇÃO	ÁREA
PISO TÁTIL DE ALERTA EMBORRACHADO	3,15 m ²
PISO TÁTIL DIRECIONAL EMBORRACHADO	4,05 m ²

TABELA DE PISO TÁTIL EXTERNO	
DESCRIÇÃO	ÁREA
PISO TÁTIL DE ALERTA EXTERNO EM PM(C/CONCRETO) ESP. 3cm	0,75 m ²
PISO TÁTIL DIRECIONAL EXTERNO EM PM(C/CONCRETO) ESP. 3cm	0,38 m ²

ASSINATURAS E APROVAÇÃO

RESPONSÁVEIS TÉCNICOS: PROPRIETÁRIO

Leonardo Silveira Lima
LEONARDO SILVEIRA LIMA
ENGENHEIRO CIVIL - RNP: 0601581067

APROVAÇÃO

GEOPAC AV. PADRE ANTÔNIO TOMAS Nº200, SALAS 301
BARRIO: AEROPORTO PORTUGUESA
FONE: 85 3241.3143 | E-MAIL: GEOPAC@GEOPAC.COM.BR

PROPRIETÁRIO: PREFEITURA MUNICIPAL DE ARACATI

OBJETO: CONSTRUÇÃO DO NÚCLEO DE ATENDIMENTO ESPECIALIZADO E INCLUSÃO

PROJETO: ARQUITETURA

IDENTIFICAÇÃO DOS DESENHOS: 01 PLANTA BAIXA GERAL 06 DET. PODOTÁTIL INTERNO
02 DET. ENCONTRO PISO PODOTÁTIL INTERNO 4 DIREÇÕES 07 DET. PODOTÁTIL EXTERNO
03 DETALHE ENCONTRO PISO PODOTÁTIL INTERNO 90° 04 DETALHE ENCONTRO PISO PODOTÁTIL INTERNO 3 DIREÇÕES
05 DETALHE ENCONTRO PISO PODOTÁTIL INTERNO 1 DIREÇÃO

ELABORADO: ARACATI-CE DATA: OUTUBRO/22 PROJENCO:
DESENHO: MEIRY ARQUIVO: OUTUBRO/22 0217
MÉTRIC: INDICADA ARCT: 22.47

1 | PLANTA BAIXA - GERAL
1:100