




1 | PORTA PADRÃO - P01
1:20

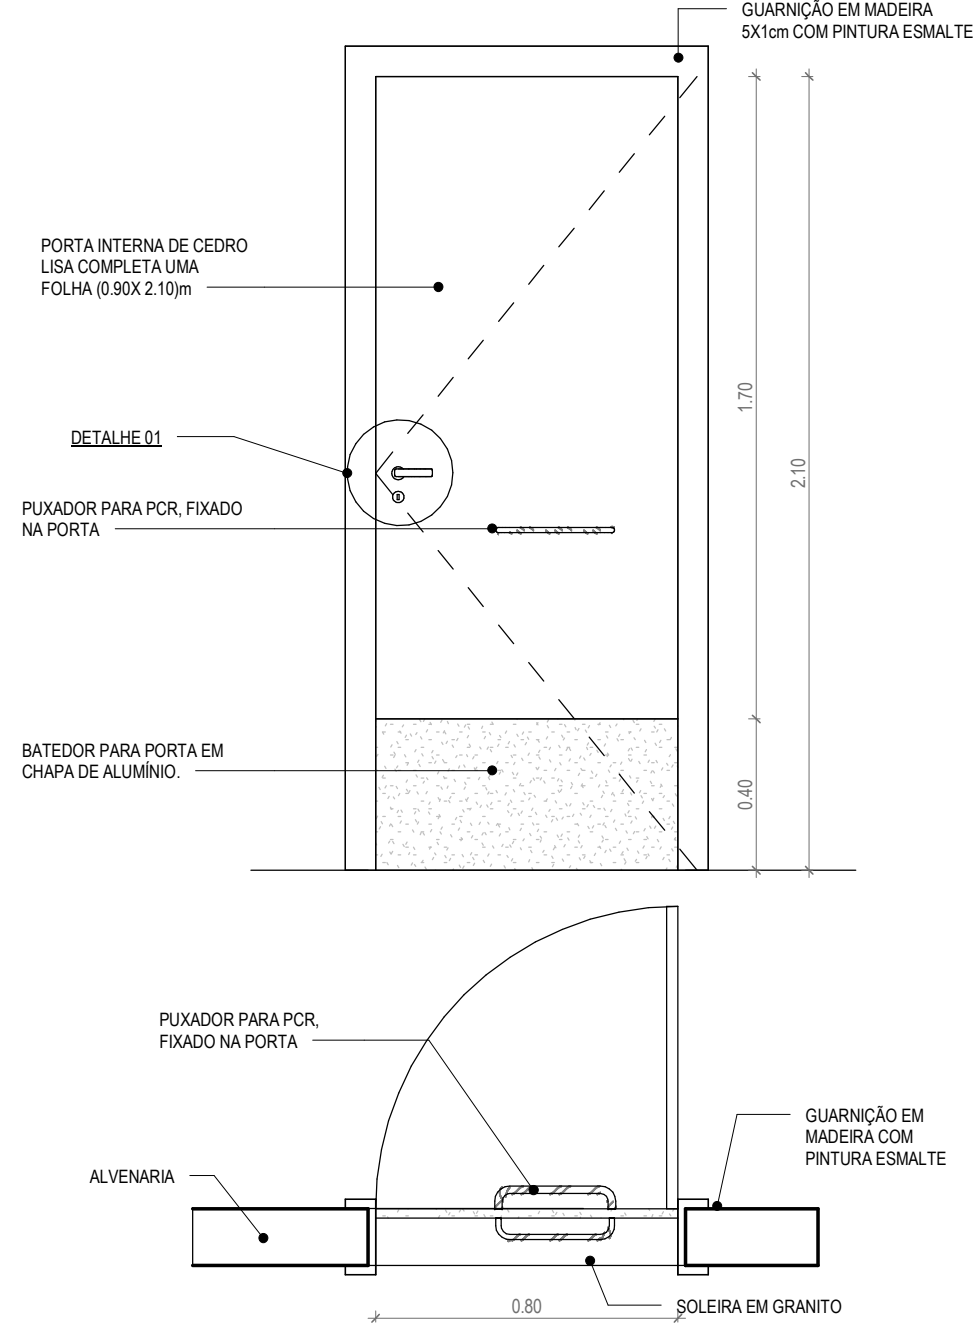


2 | PORTA PADRÃO - P02
1:20

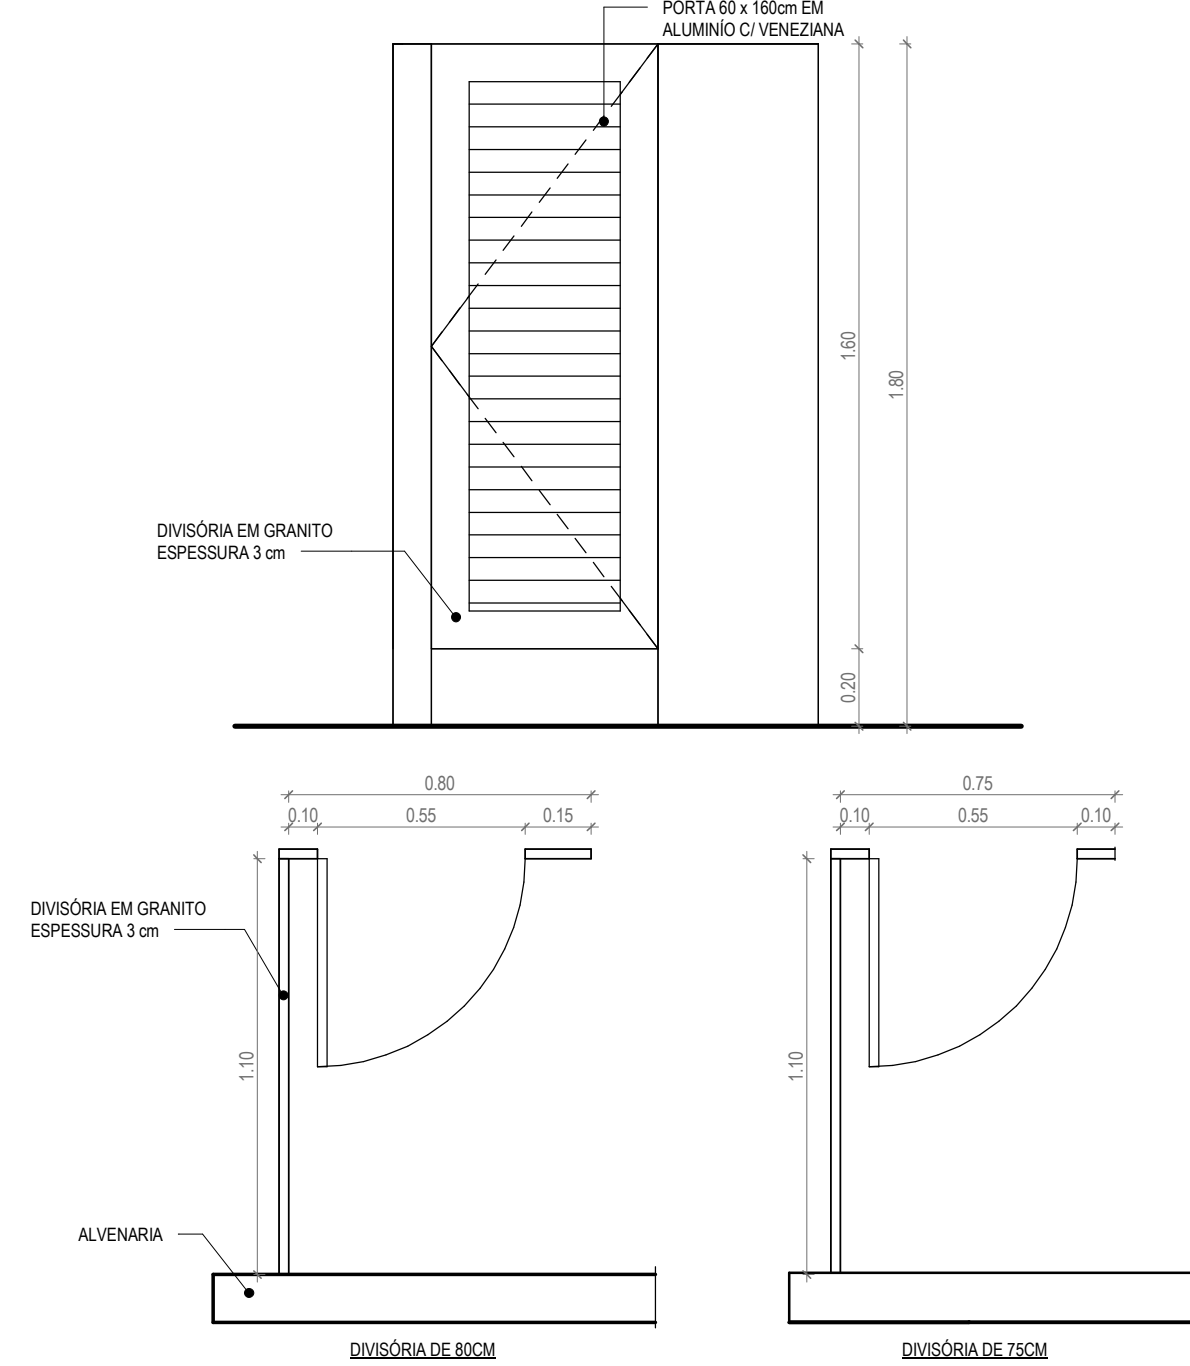


3 | PORTA DE ALUMÍNIO - P03
1:20

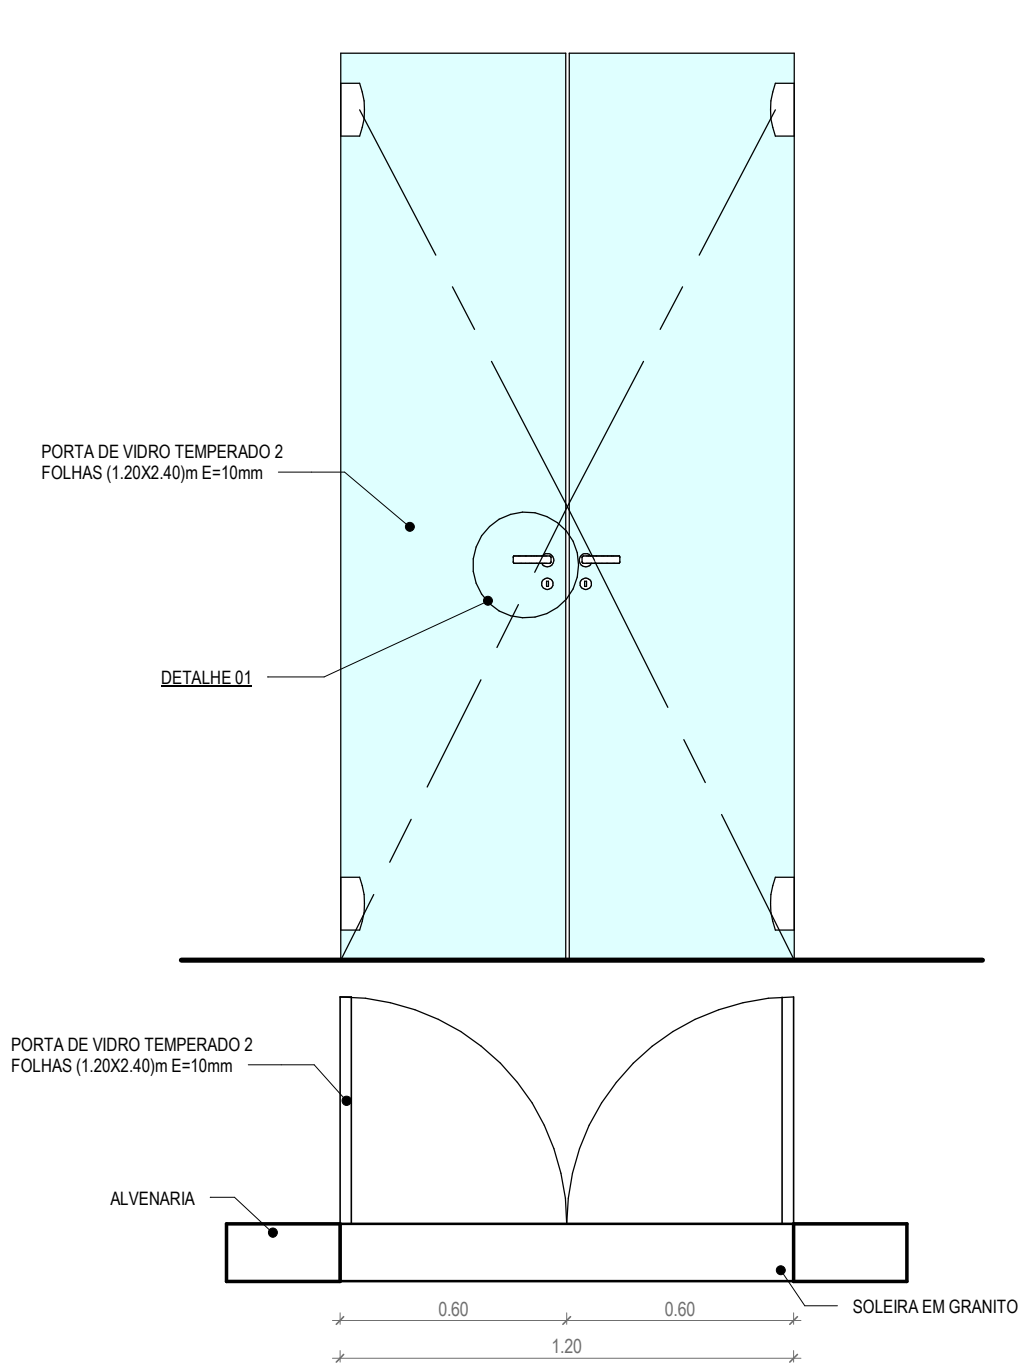


4 | PORTA DE ALUMÍNIO E VIDRO - P04
1:20

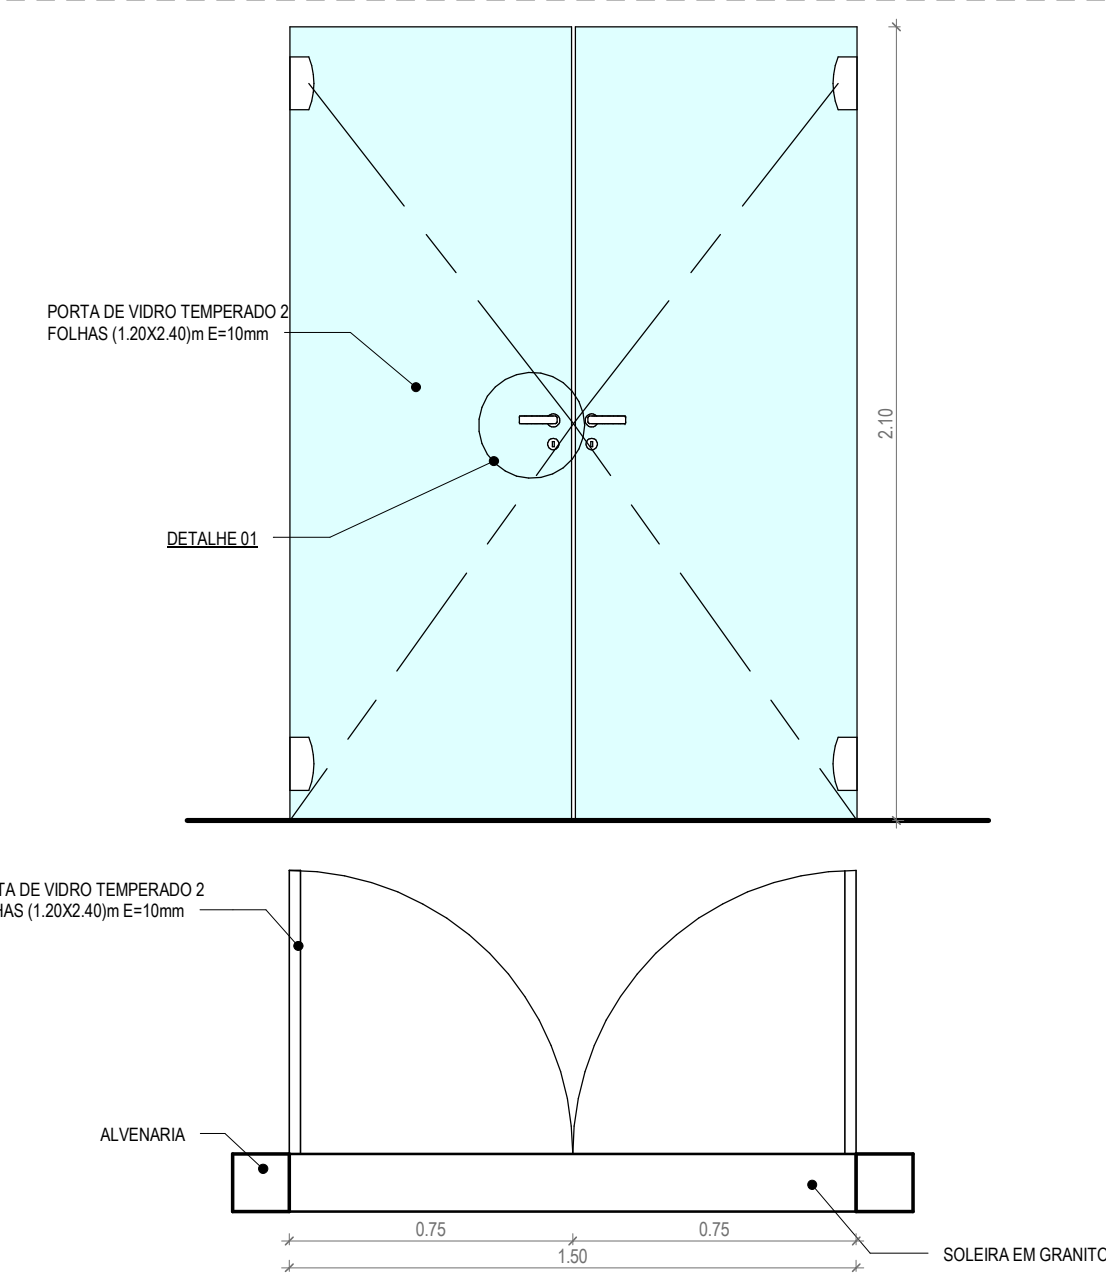


5 | PORTA DE ALUMÍNIO E VIDRO - P05
1:20

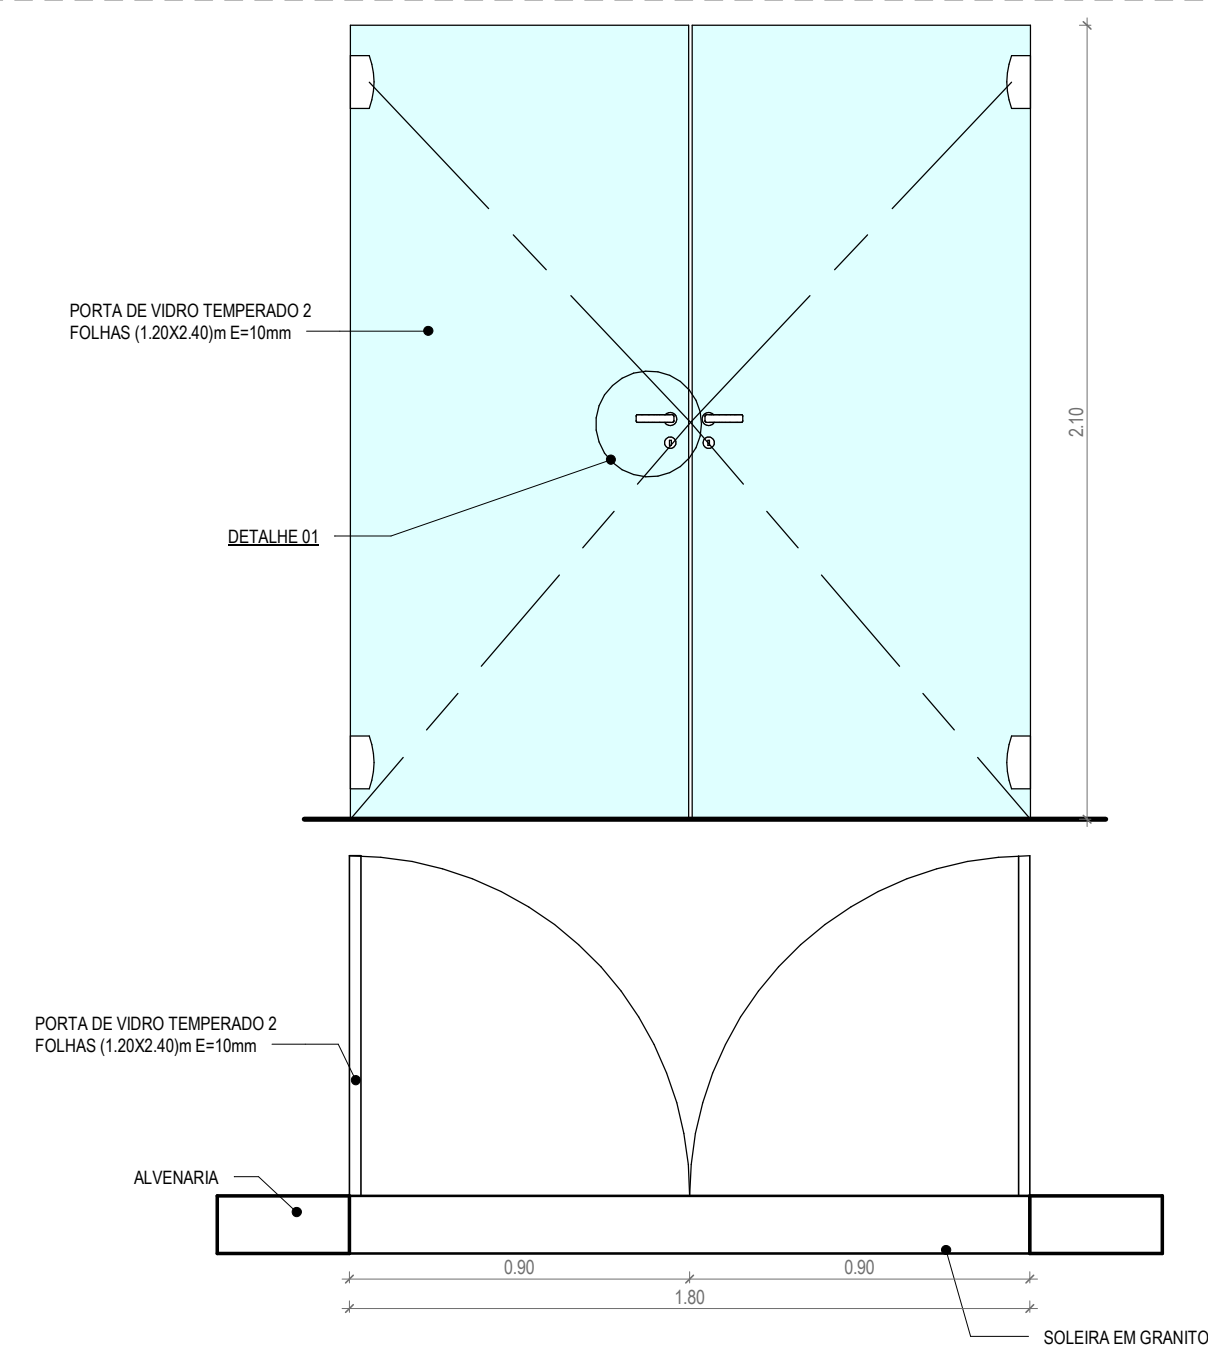


6 | PORTA DE ALUMÍNIO E VIDRO - P06
1:20

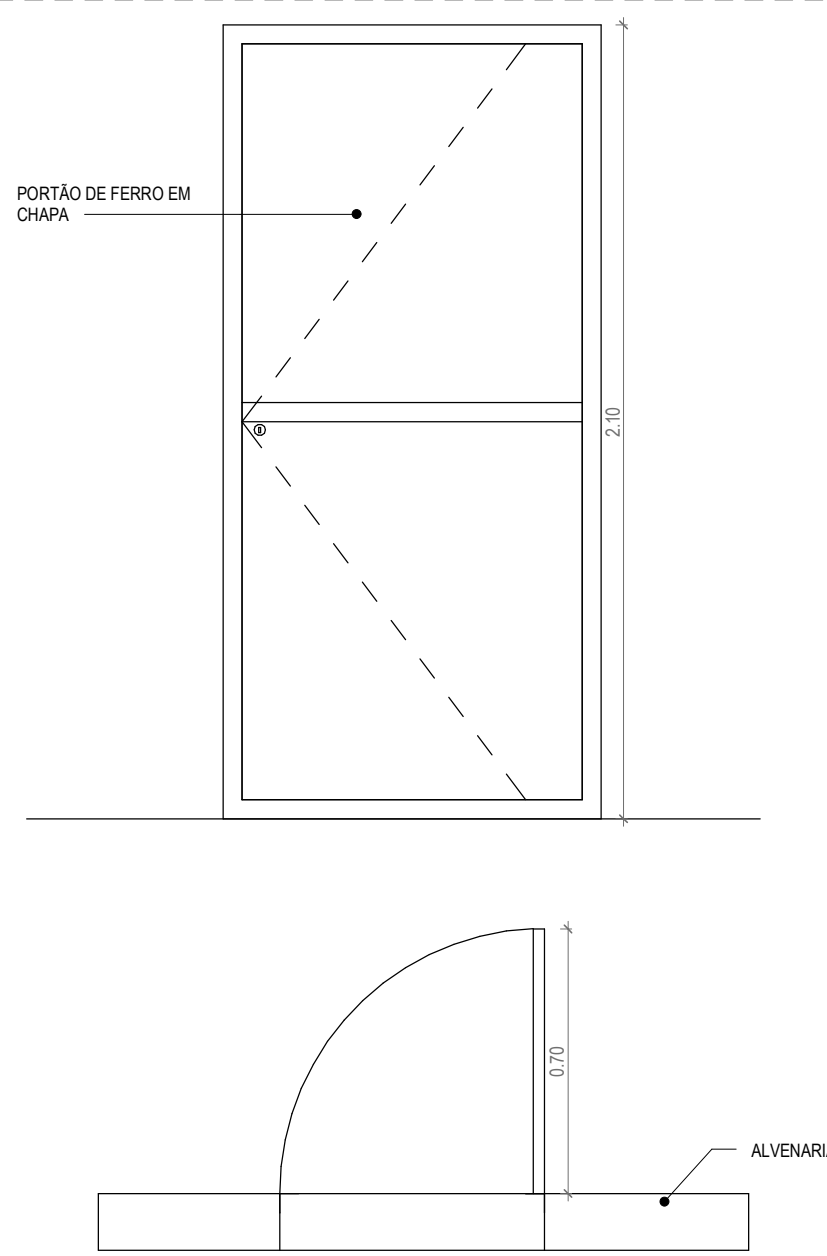


7 | PORTÃO DE FERRO - P07
1:20

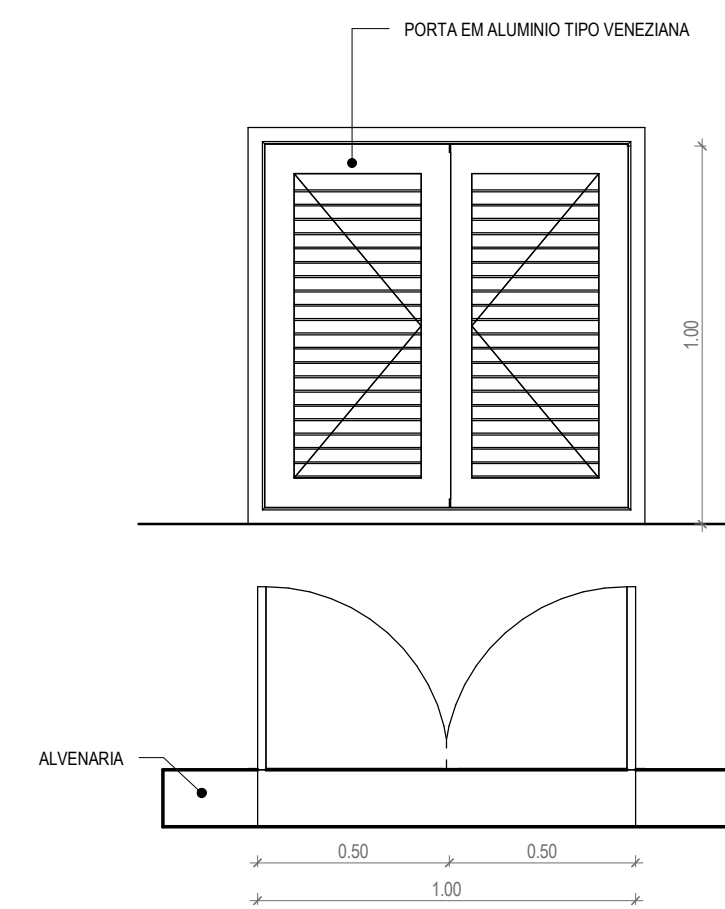


8 | PORTÃO EM ALUMÍNIO - P08
1:20

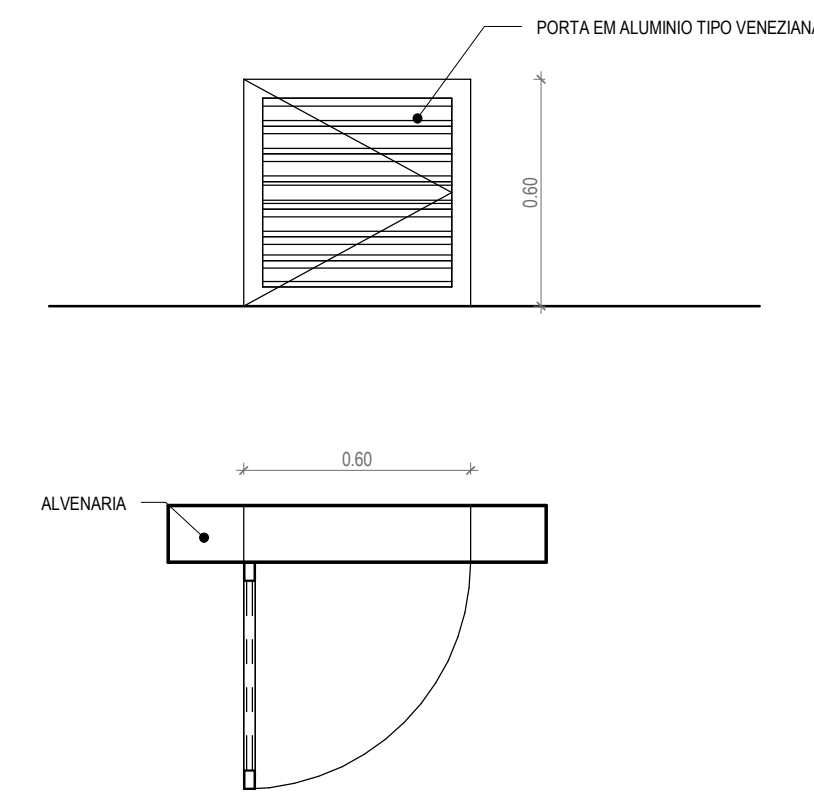


9 | PORTÃO EM ALUMÍNIO - P09
1:20

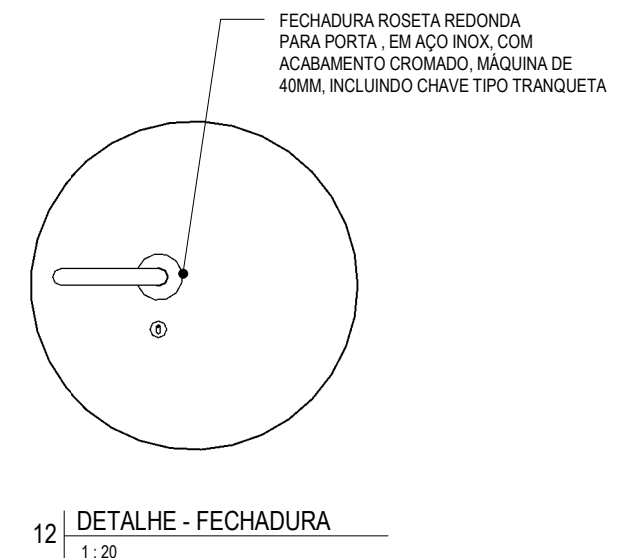


12 | DETALHE - FECHADURA
1:20

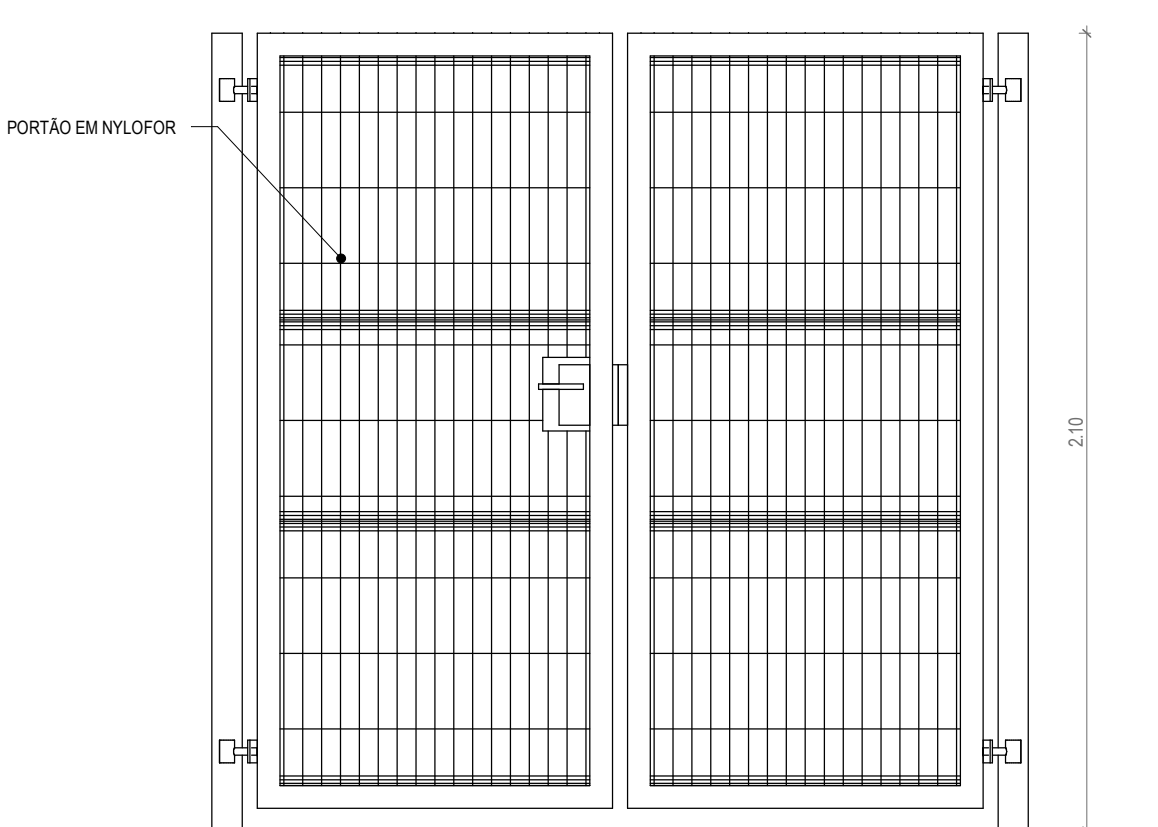

10 | PORTÃO DE NYLÓFOR - P10
1:20

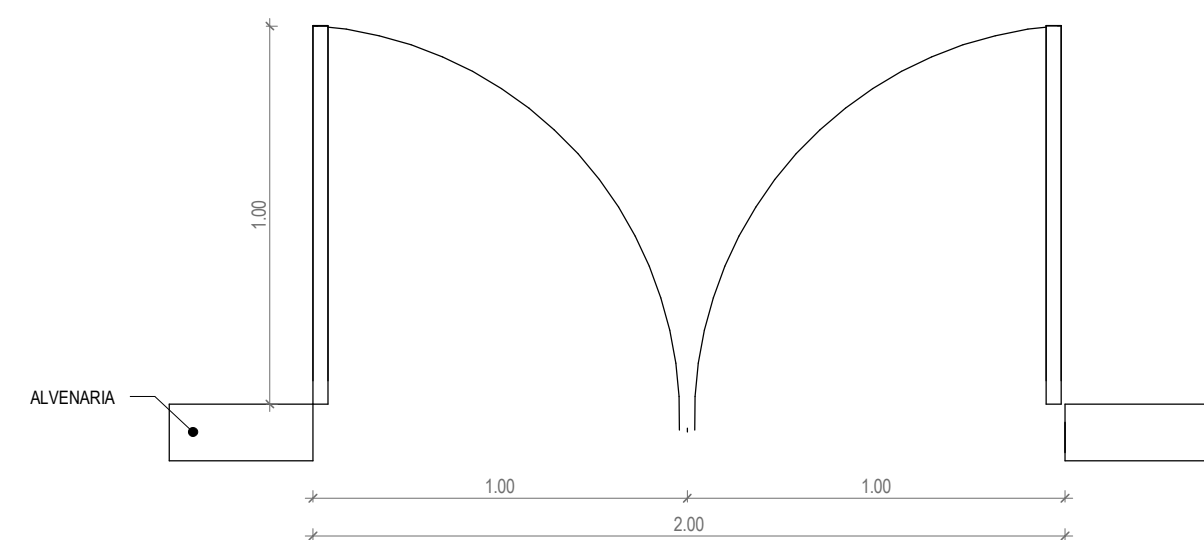

11 | PORTÃO DE NYLÓFOR - P11
1:20

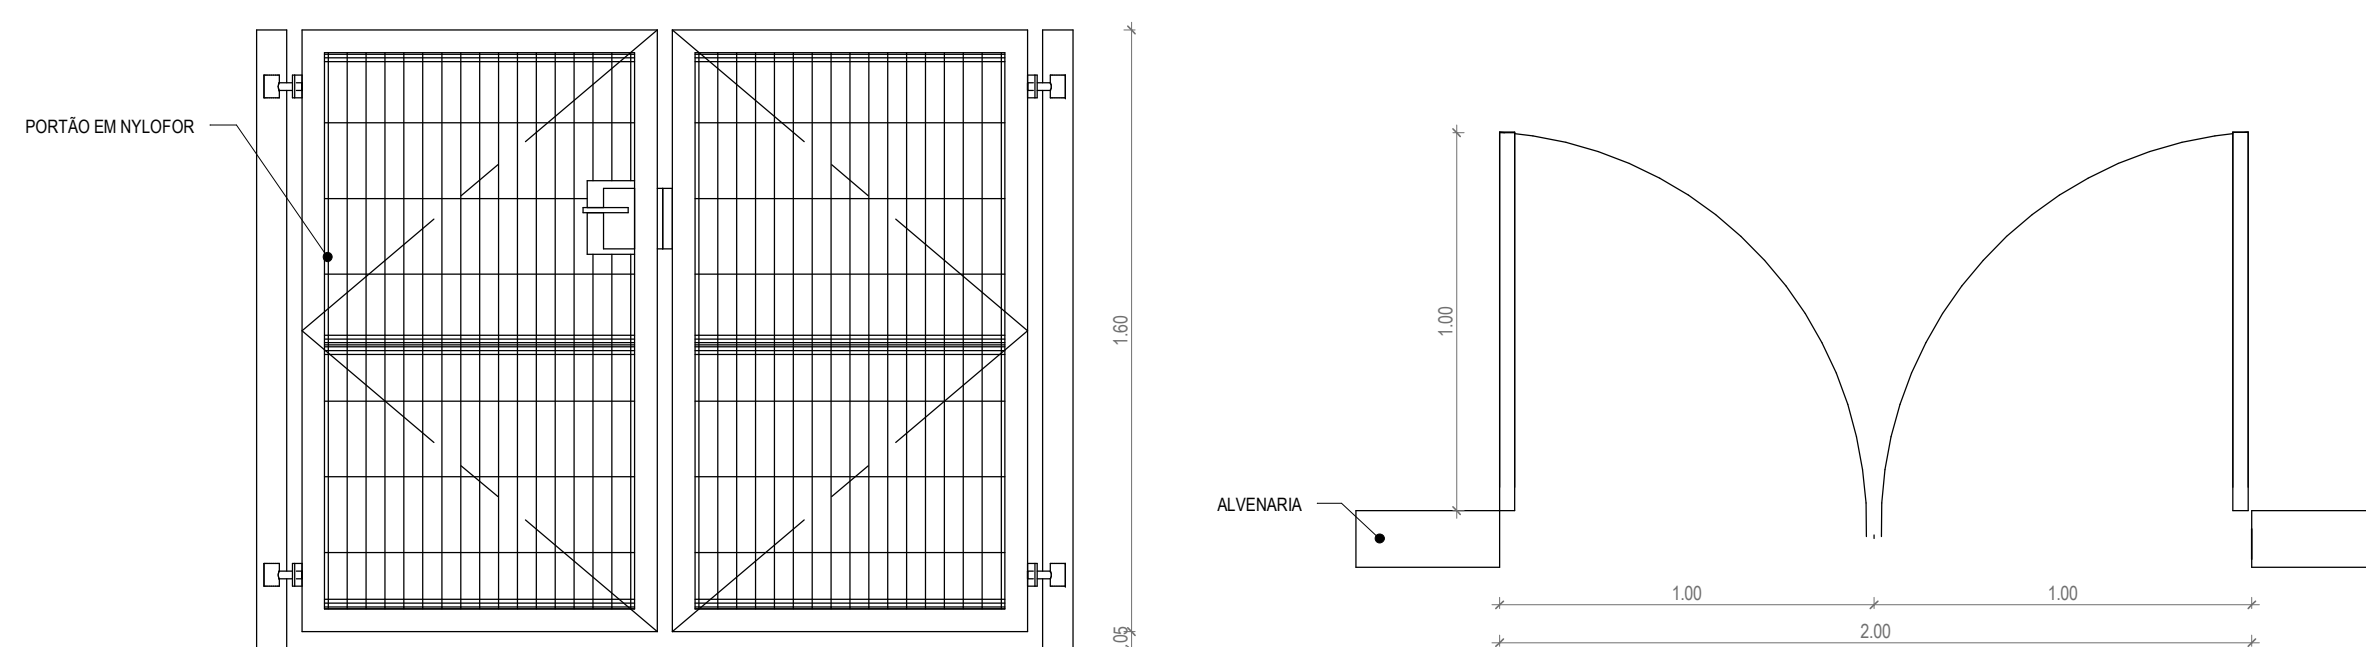

ASSINATURAS E APROVAÇÃO

RESPONSÁVEL TÉCNICO:	PROPRIETÁRIO:
<i>Leonardo Silveira Lima</i>	SABRÃO REEDTA PORTALZARFE
LEONARDO SILVEIRA LIMA ENGENHEIRO CIVIL - RNP: 0601581067	

APROVAÇÃO

PROPRIETÁRIO:	PROJETA:
PREFEITURA MUNICIPAL DE ARACATI	
PROJETO:	
CONSTRUÇÃO DO NÚCLEO DE ATENDIMENTO ESPECIALIZADO E INCLUSÃO	
ARQUITETURA:	
IDENTIFICAÇÃO DOS DESENHOS:	

01. PORTA PADRÃO - P01	07. PORTÃO DE FERRO - P07	PROJETA:
02. PORTA PADRÃO - P02	08. PORTA DE ALUMÍNIO - P08	PROJETA:
03. PORTA DE ALUMÍNIO - P03	09. PORTA DE ALUMÍNIO - P09	PROJETA:
04. PORTA DE ALUMÍNIO E VIDRO - P04	10. PORTÃO EM NYLÓFOR - P10	PROJETA:
05. PORTA DE ALUMÍNIO E VIDRO - P05	11. PORTÃO EM NYLÓFOR - P11	PROJETA:
06. PORTA DE ALUMÍNIO E VIDRO - P06	12. DETALHE - FECHADURA	PROJETA:
ESCALA:	INDICAÇÃO:	PROJETA:
ARACATI-CE	CUTUBRO/22	11/17
DESENHO:	ARQUIVO:	PROJETA:
MERYV	ARCT 22.39	

GEOPAC AV. PADRE ANTÔNIO TOMAS Nº200, SALAS 301
BARRIO REEDTA PORTALZARFE

FONE: 85 3241.3141 | EMAIL: GEOPAC@GEOPAC.COM.BR