

LEGENDA	
	DEMOLIR
	EXISTENTE


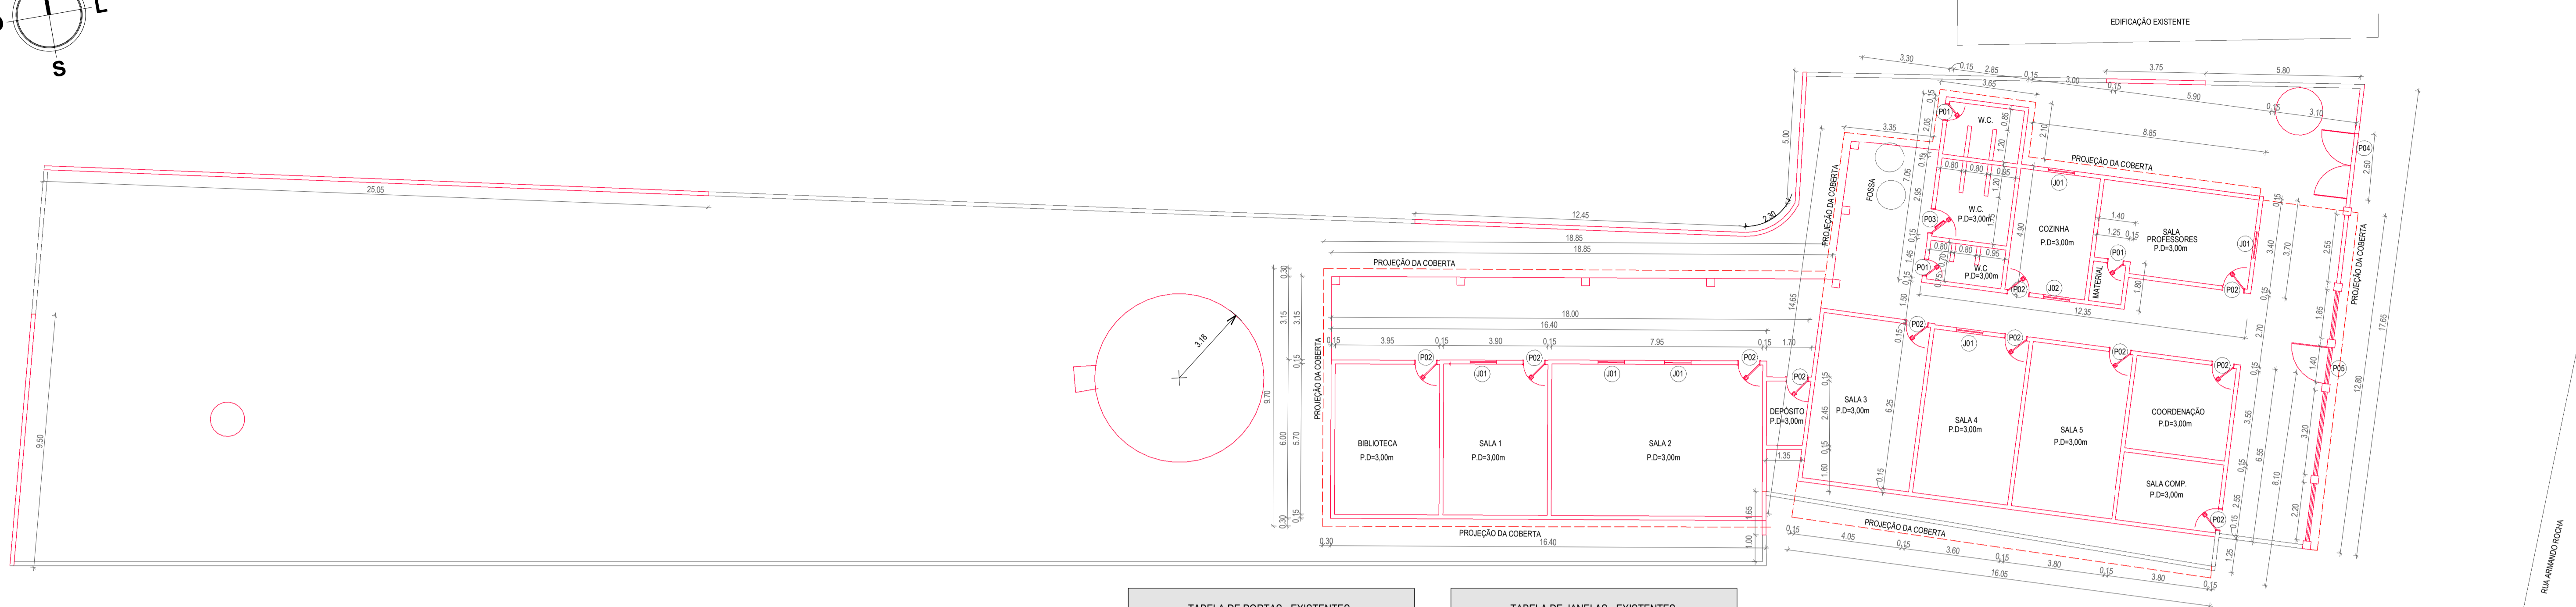


TABELA DE PORTAS - EXISTENTES				
TIPO	LARGURA	ALTURA	QUANT.	DESCRIÇÃO
P01	0,60	2,10	3	PORTA DE ABRIR
P02	0,80	2,10	11	PORTA DE ABRIR
P03	0,90	2,10	1	PORTA DE ABRIR
P04	2,50	2,10	1	PORTÃO DE ABRIR
P05	1,40	2,10	1	PORTÃO DE ABRIR

TABELA DE JANELAS - EXISTENTES				
TIPO	LARGURA	ALTURA	QUANT.	DESCRIÇÃO
J01	1,00	1,10	6	JANELA DE ABRIR
J02	1,00	1,00	1	GRADE DE FERRO

1 PLANTA DEMOLIÇÃO
1 : 125

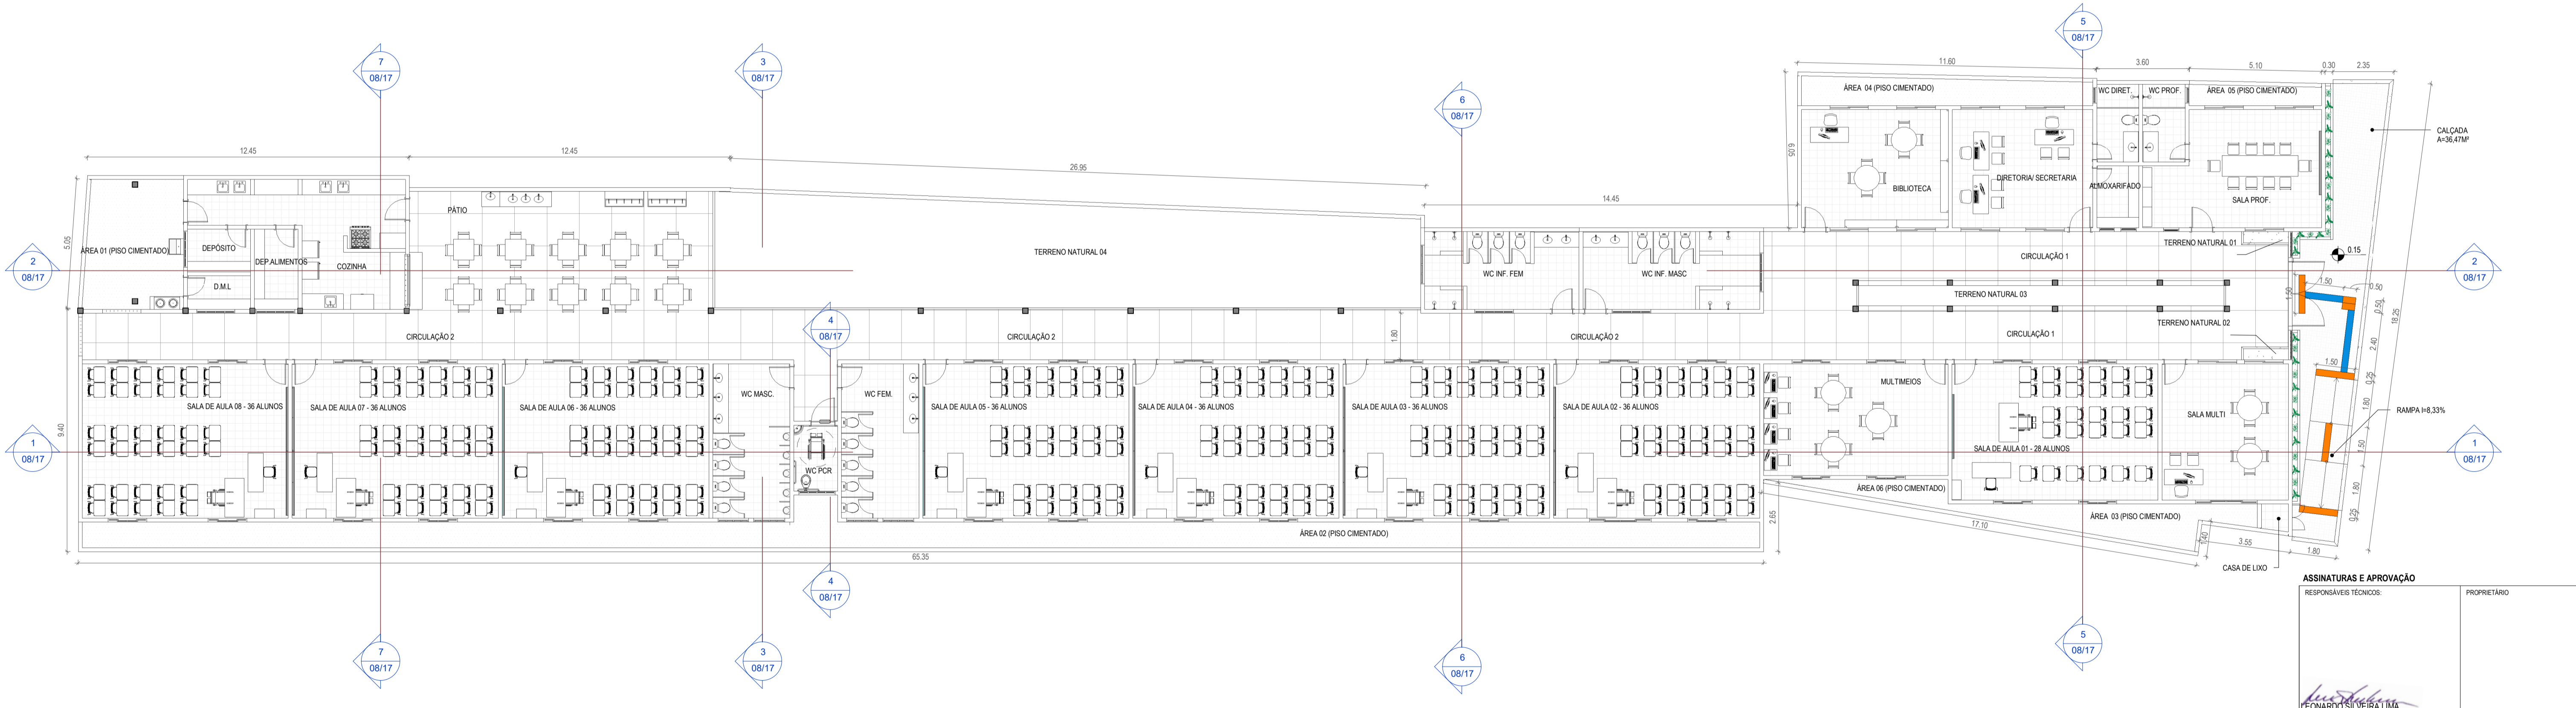

2 PLANTA BAIXA - GERAL
1 : 125

QUADRO DE ÁREAS	
ÁREA DO TERRENO:	1269,33 m²
ÁREA CONSTRUÍDA:	964,26 m²
TAXA DE OCUPAÇÃO:	75,96 %
ÁREA LIVRE:	305,07 m²

ESPECIFICAÇÕES	
	PISO
	PISO TÁTIL DIRECIONAL EXTERNO EM PMC(CONCRETO) ESP. 3cm, COR AZUL
	PISO TÁTIL DE ALERTA EXTERNO EM PMC(CONCRETO) ESP. 3cm, COR LARANJA

TABELA DE PISO TÁTIL EXTERNO	
DESCRIÇÃO	COMPRIMENTO
PISO TÁTIL DE ALERTA EXTERNO EM PMC(CONCRETO) ESP. 3cm, COR LARANJA	7,00 m
PISO TÁTIL DIRECIONAL EXTERNO EM PMC(CONCRETO) ESP. 3cm, COR AZUL	3,90 m
Total geral	10,90 m

ASSINATURAS E APROVAÇÃO


RESPONSÁVEL TÉCNICO:
LEONARDO SILVEIRA LIMA
ENGENHEIRO CIVIL - RNP: 0601581067

PROPRIETÁRIO: _____

APROVAÇÃO

GEOPAC AV. PADRE ANTÔNIO TOMAS Nº260, SALAS 301
BARRIO: AEROPORTO PORTA DE ARACATÍ
FONE: 85 3241 3141 EMAIL: GEOPAC@GEOPAC.COM.BR

PROPRIETÁRIO: PREFEITURA MUNICIPAL DE ARACATÍ
OBJETO: CONSTRUÇÃO DA EEF EDMAR SENA
PROJETO: ARQUITETURA
IDENTIFICAÇÃO DOS DESENHOS: PLANTA DE DEMOLIÇÃO
PLANTA BAIXA GERAL
PLANTA CHAVE

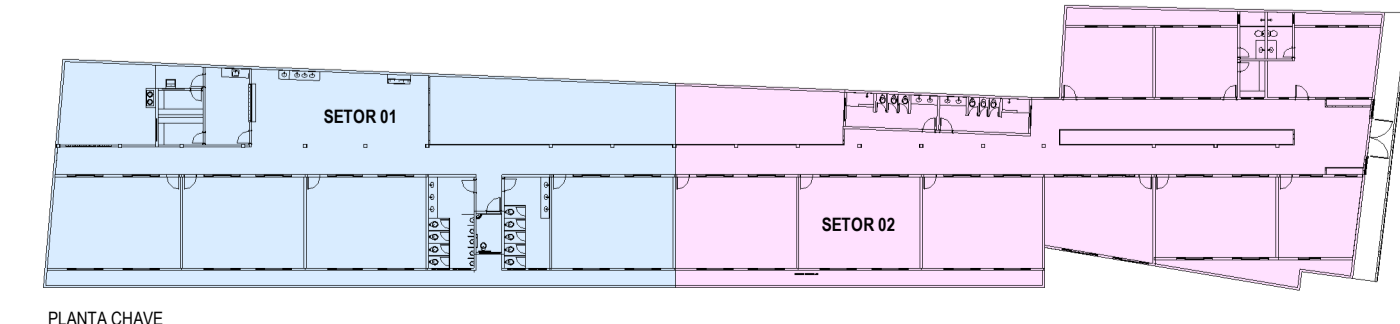

ELABORADO: ARACATÍ-CE
DESENHADO: MERY

ESCALA: INDICADA

DATA: OUTUBRO/2022 | 02/17

PROJECIONISTA: ARCT 22.34