




DET-ISO-1

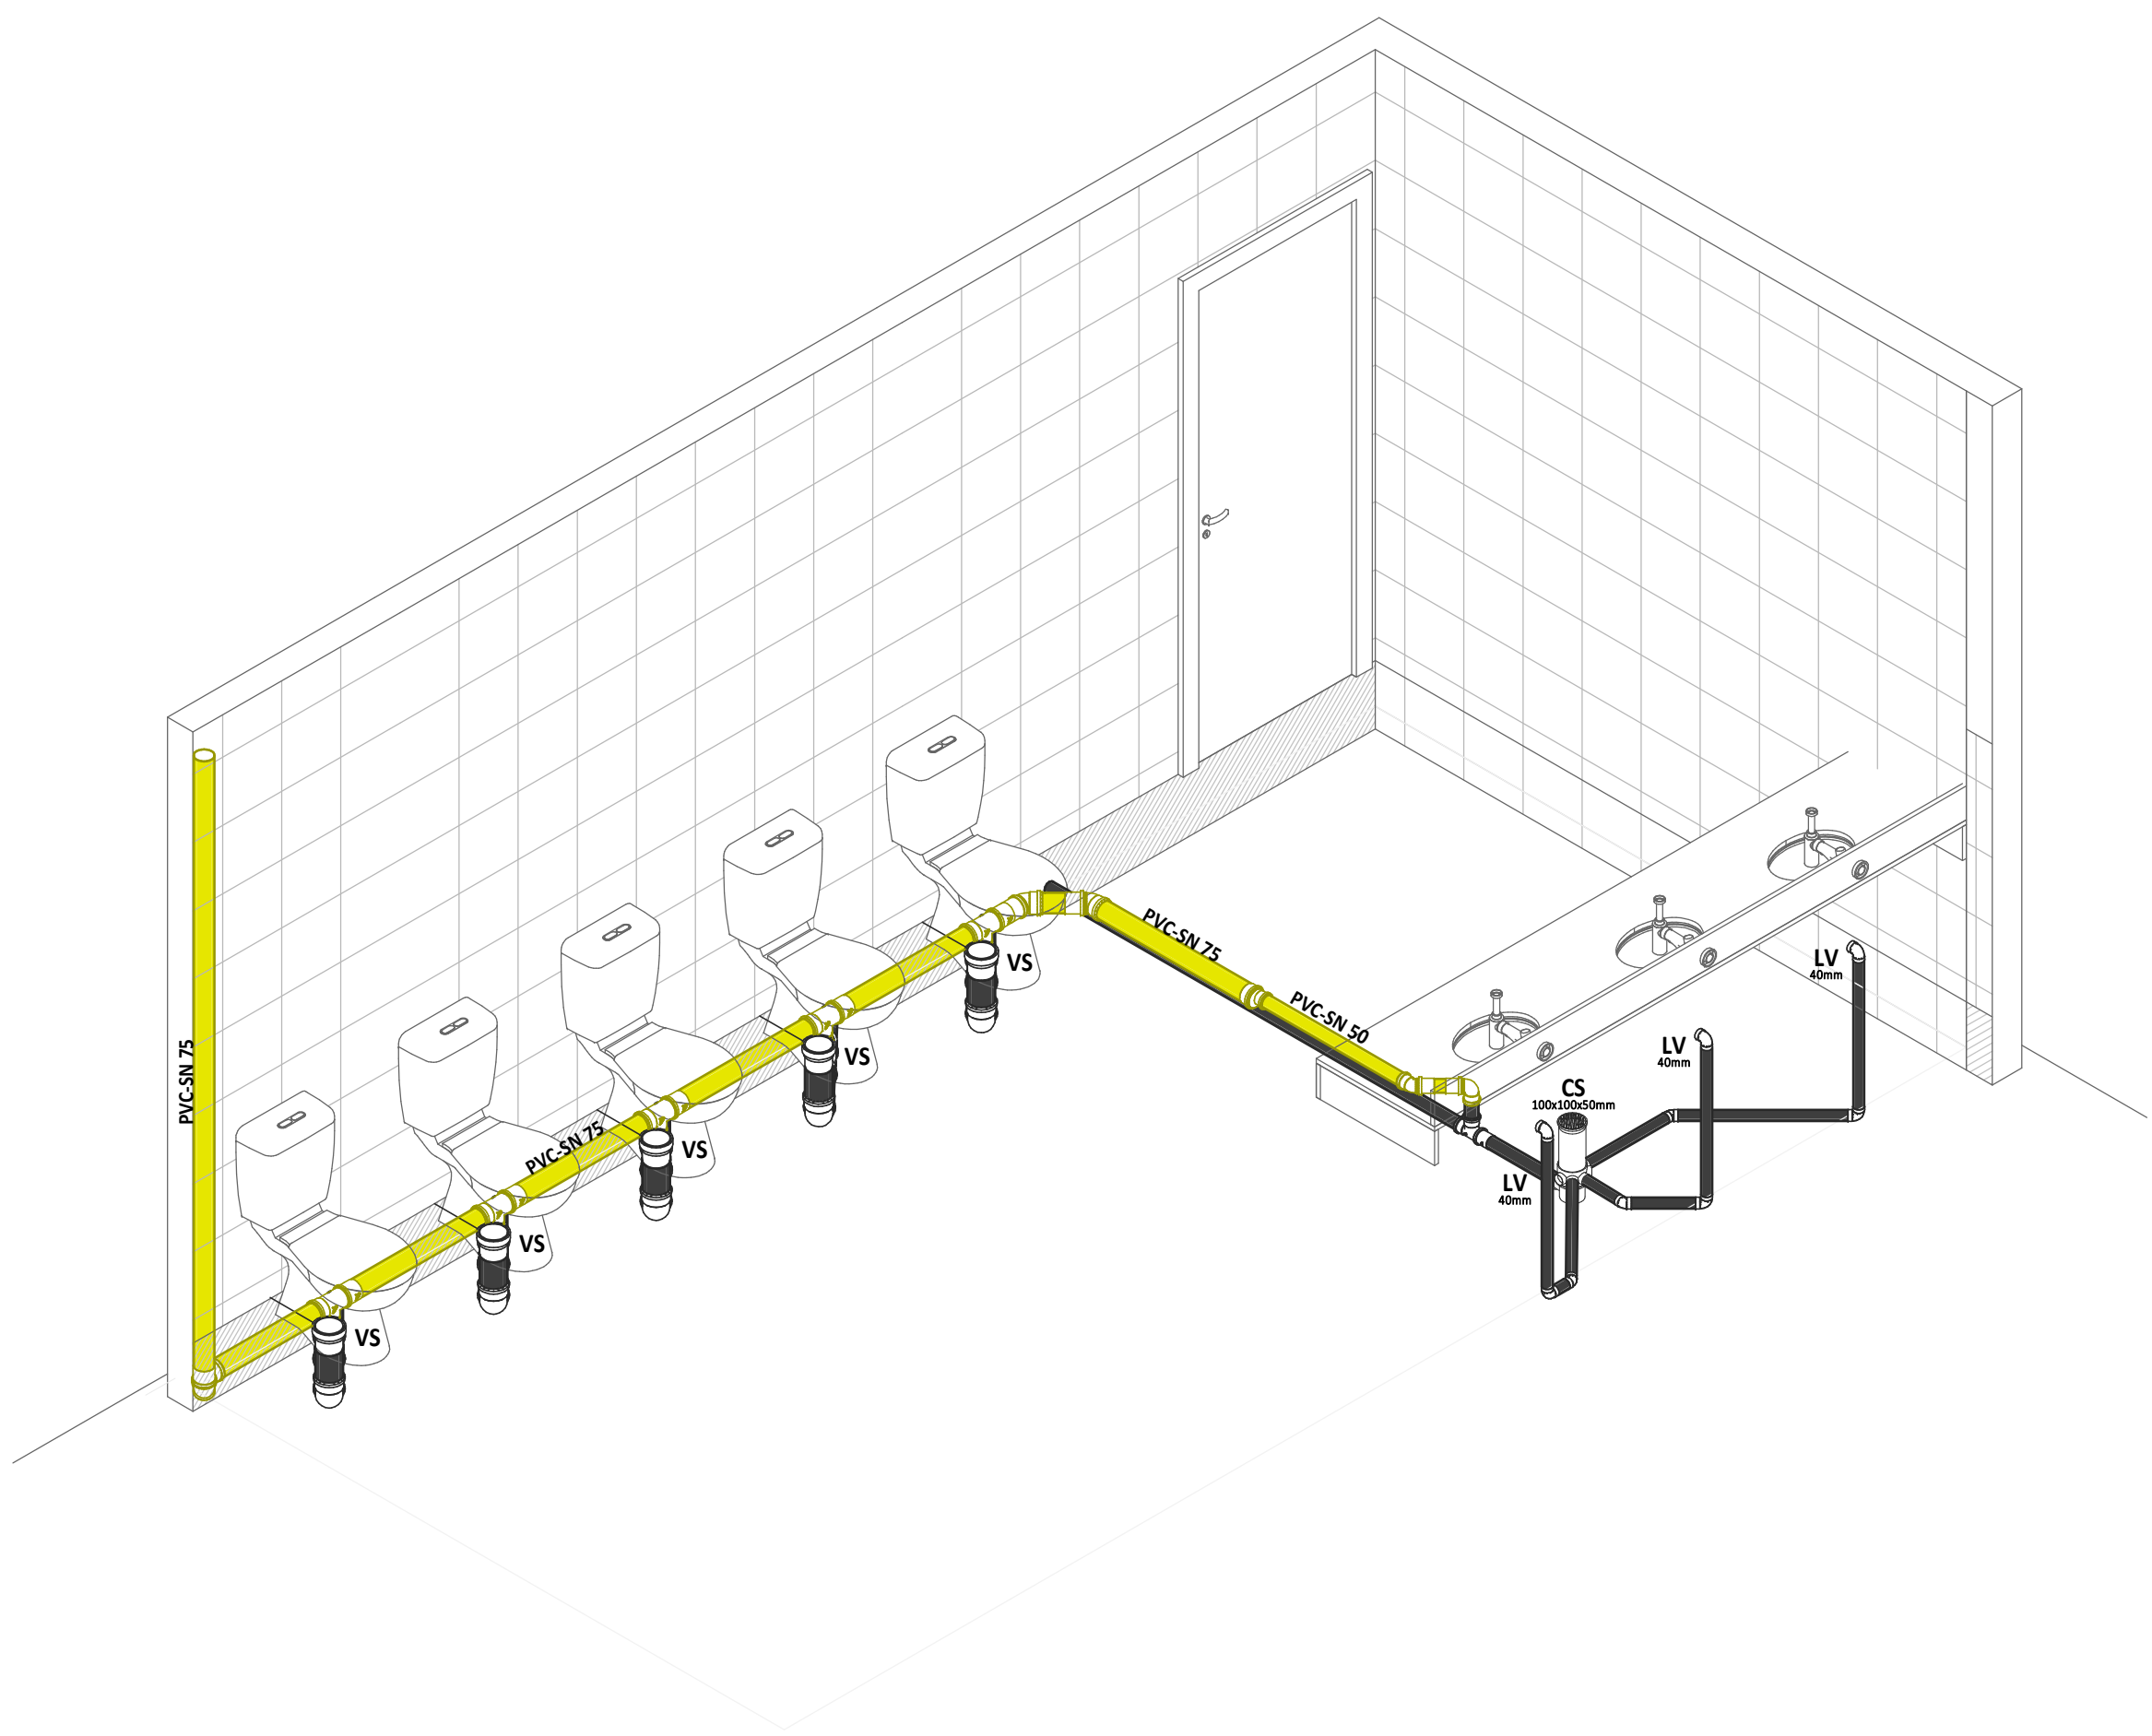


DET-ISO-3

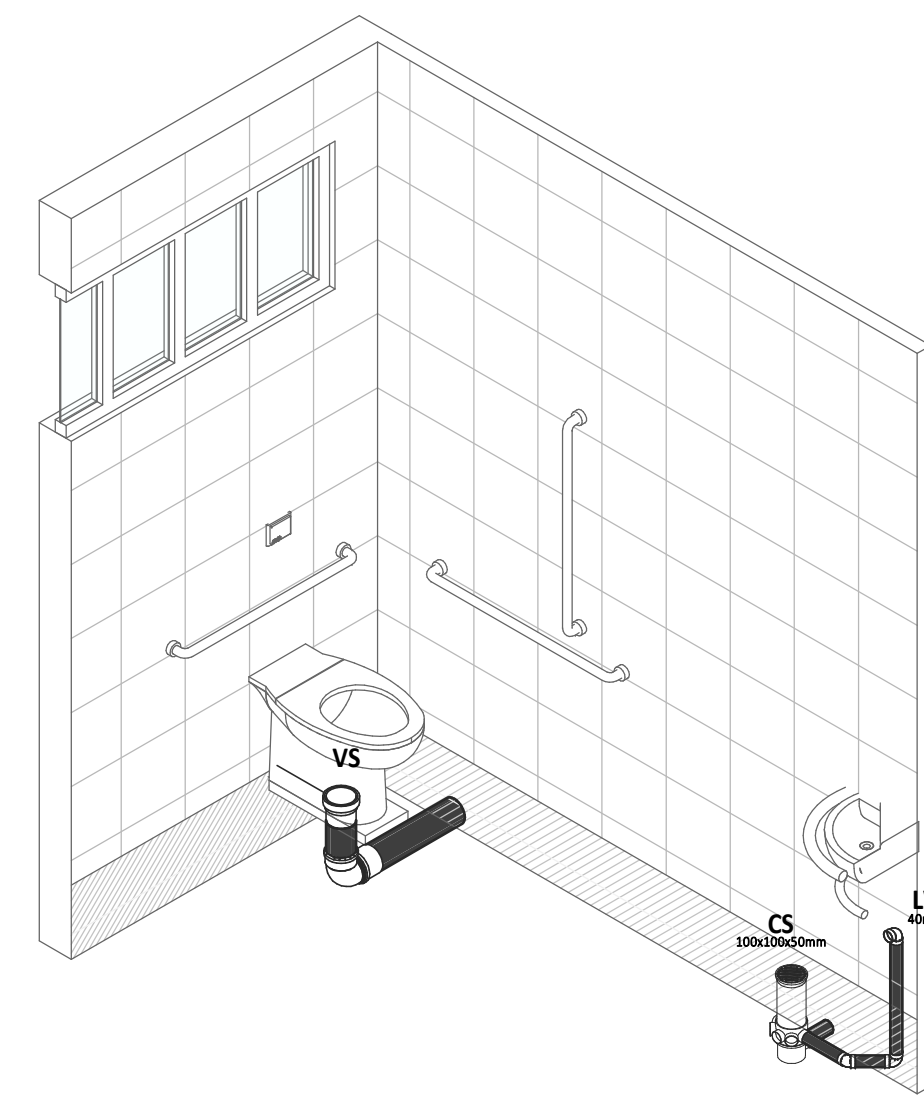

DET-ISO-2

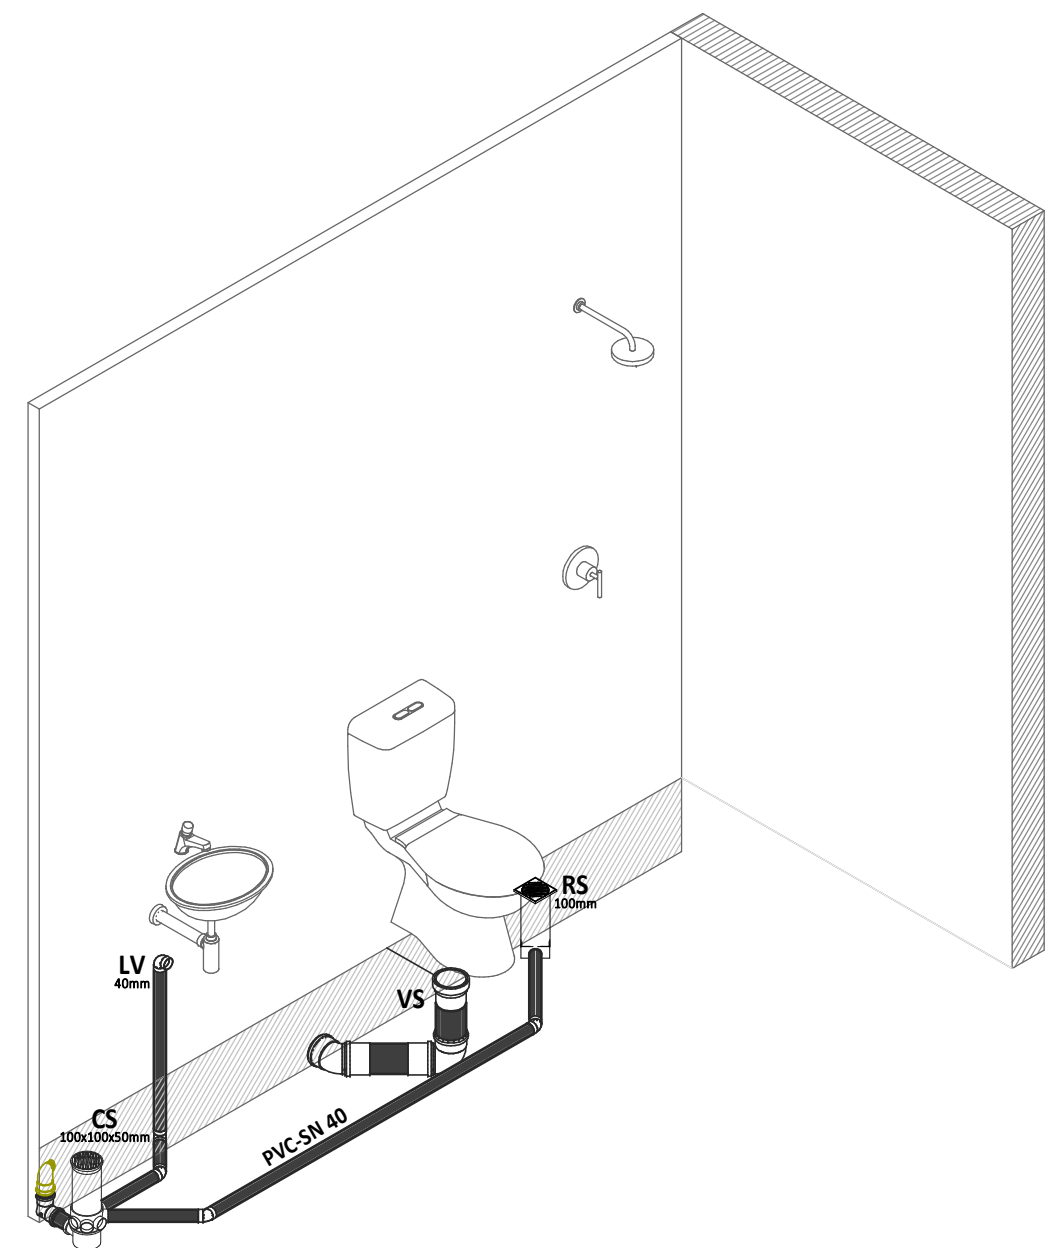

DET-ISO-4

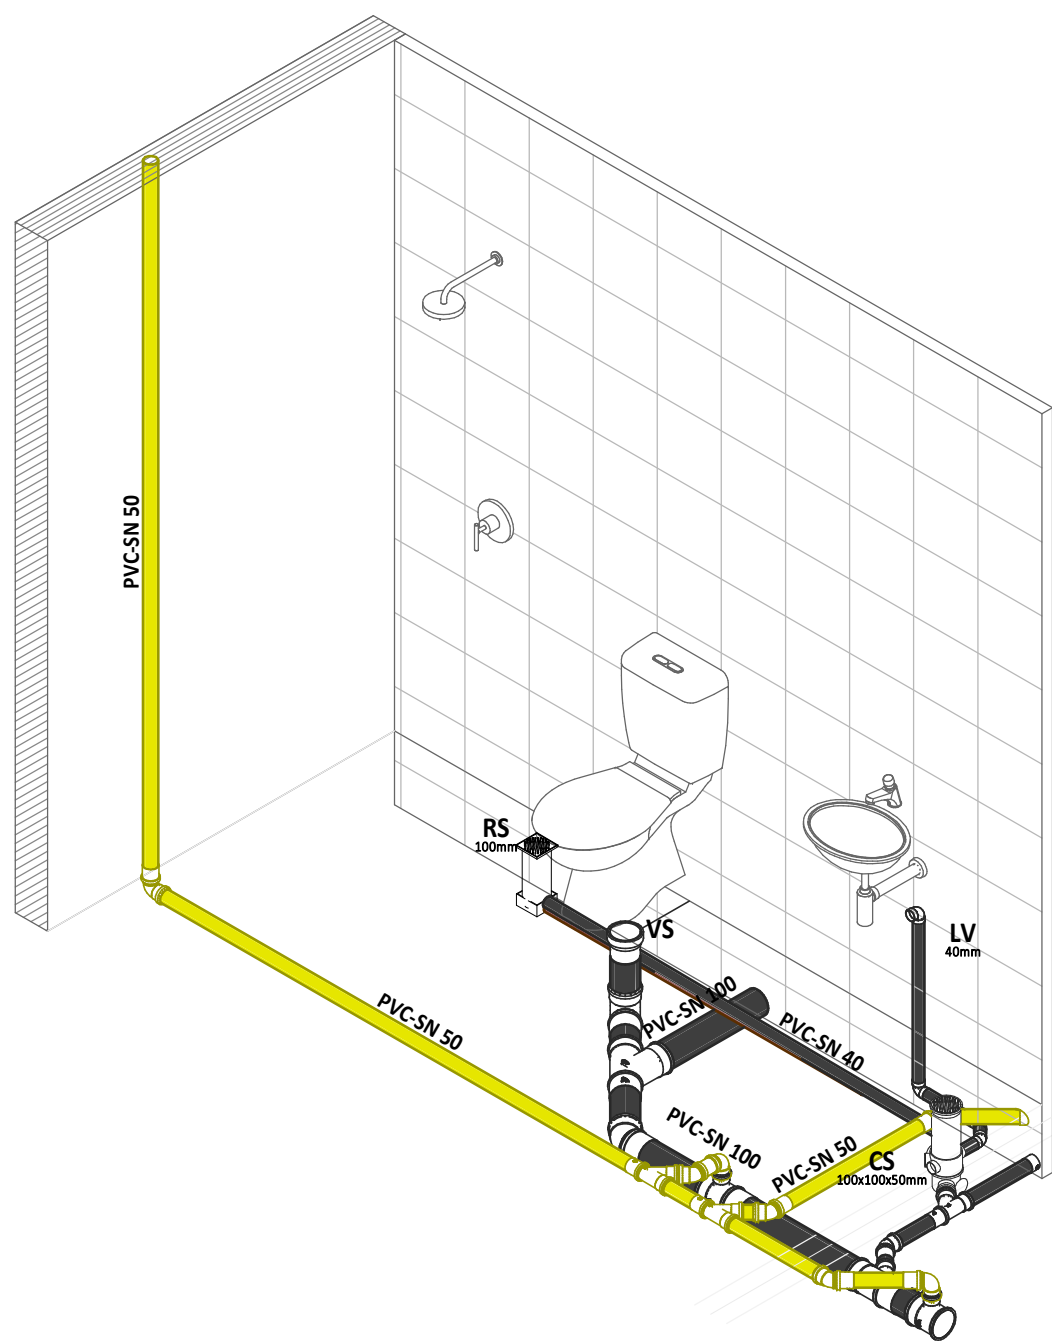

DET-ISO-5

LEGENDA DE SÍMBOLOS

	NOME DO CORTE Nº DA PRANCHA		SOBRE, DESCE E PASSA ENTRE OS PAVIMENTOS
	SOBRE E DESCE ANDA NO MESMO PAVIMENTO		
SIGLAS DAS COLUNAS			
	COLUNA BITOLA 4"		TQ - Tubo de Queda CV - Ventilação
	ALP - Alimentador Predial LPZ - Limpeza EXTIAVS - Extravisor/Avisor		TG - Tubo de Gordura TS - Tubo de Sabeo AF - Água Fria
	Hidômetro		
	RG - Registro de Gaveta, 3/4"		RP - Registro de Pressão, 1/2"
	12 - Item referente à peça		
	LV - Lavatório, 1/2"		DU - Ducha Higiênica, 1/2"
	RH - Rêo Hemisférico, tpo. Abacaxi		CD - Caixa de Descarga, 1/2"
	CH - Chuveiro, 1/2"		CS - Caixa Sifonada
	TJ - Torneira de Lavar, 1/2"		BE/B - Bebedouro, 1/2"
	RS - Rato Seco		

	Caixa de Aréia (C.A.)		Caixa de Gordura (C.G.)
	Caixa em Alvenaria c/ brita no fundo		Caixa em Alvenaria
	Caixa em Alvenaria c/ fundo em concreto		
	Caixa de Inspeção (C.I.) Sifonada (C.I.S.)		
	Caixa em Alvenaria		

	ÁGUA FRIA TUBULAÇÃO EM PVC MARROM RÍGIDO, PARA UMA PRESSÃO DE SERVIÇO DE 7,5 KG/CM²		ALIMENTAÇÃO TUBULAÇÃO EM PVC MARROM RÍGIDO, PARA UMA PRESSÃO DE SERVIÇO DE 7,5 KG/CM²
	TUBULAÇÃO DE AFIÃO INSTALADA SOB O PISO		

	ÁGUAS PLUVIAIS TUBULAÇÃO EM PVC SÉRIE NORMAL (PVC-SN) OU SÉRIE REFORÇADA (PVC- SR), QUANDO ESPECIFICADA.		ESGOTO GORDUROSO QUANDO NÃO INDICADO, EM TUBULAÇÃO EM PVC SÉRIE NORMAL (PVC-SN)
	ESGOTO QUANDO NÃO INDICADO, TUBULAÇÃO EM PVC SÉRIE NORMAL (PVC-SN)		SABÃO TUBULAÇÃO EM PVC SÉRIE NORMAL (PVC-SN)
	VENTILAÇÃO TUBULAÇÃO EM PVC SÉRIE NORMAL (PVC-SN)		DRENO DE AR-CONDICIONADO TUBULAÇÃO EM PVC SÉRIE NORMAL (PVC-SN)

ASSINATURAS E APROVAÇÃO

PROJETISTA	PROPRIETÁRIO
LEONARDO SILVEIRA LIMA ENGENHEIRO CIVIL - RUP: 0601981067	

APROVAÇÃO

GEOPAC AV. PADRE ANTÔNIO TOMAS, Nº 202, SALAS 301
BARRIO: AERONÁUTICA - FORTALEZA - CE
FONE: 85 3241 3141 EMAIL: GEOPAC@GEOPAC.COM.BR

PROPRIETÁRIO:
PREFEITURA MUNICIPAL DE ARACATI

SERVIÇO:
CONSTRUÇÃO DA EEF EDMAR SENA CABREIRO

PROJETO:
INSTALAÇÕES HIDROSSANITÁRIAS
IDENTIFICAÇÃO DOS DESENHOS:
DET-ISO

TITULO: ARACATI-CE	ESCALA: INDICADA	DATA: JULHO/2022	PROJETO: 0607
DESENHO: CAMILLY HASCONCELOS	INDICADA	ARQUIVO:	