


PREVER 01 MÓDULO DE OSSUÁRIOS - SENDO 01 MÓDULO COM 10 OSSUÁRIOS POR MÓDULO X 4 GAVETAS POR OSSUÁRIO = 40 GAVETAS

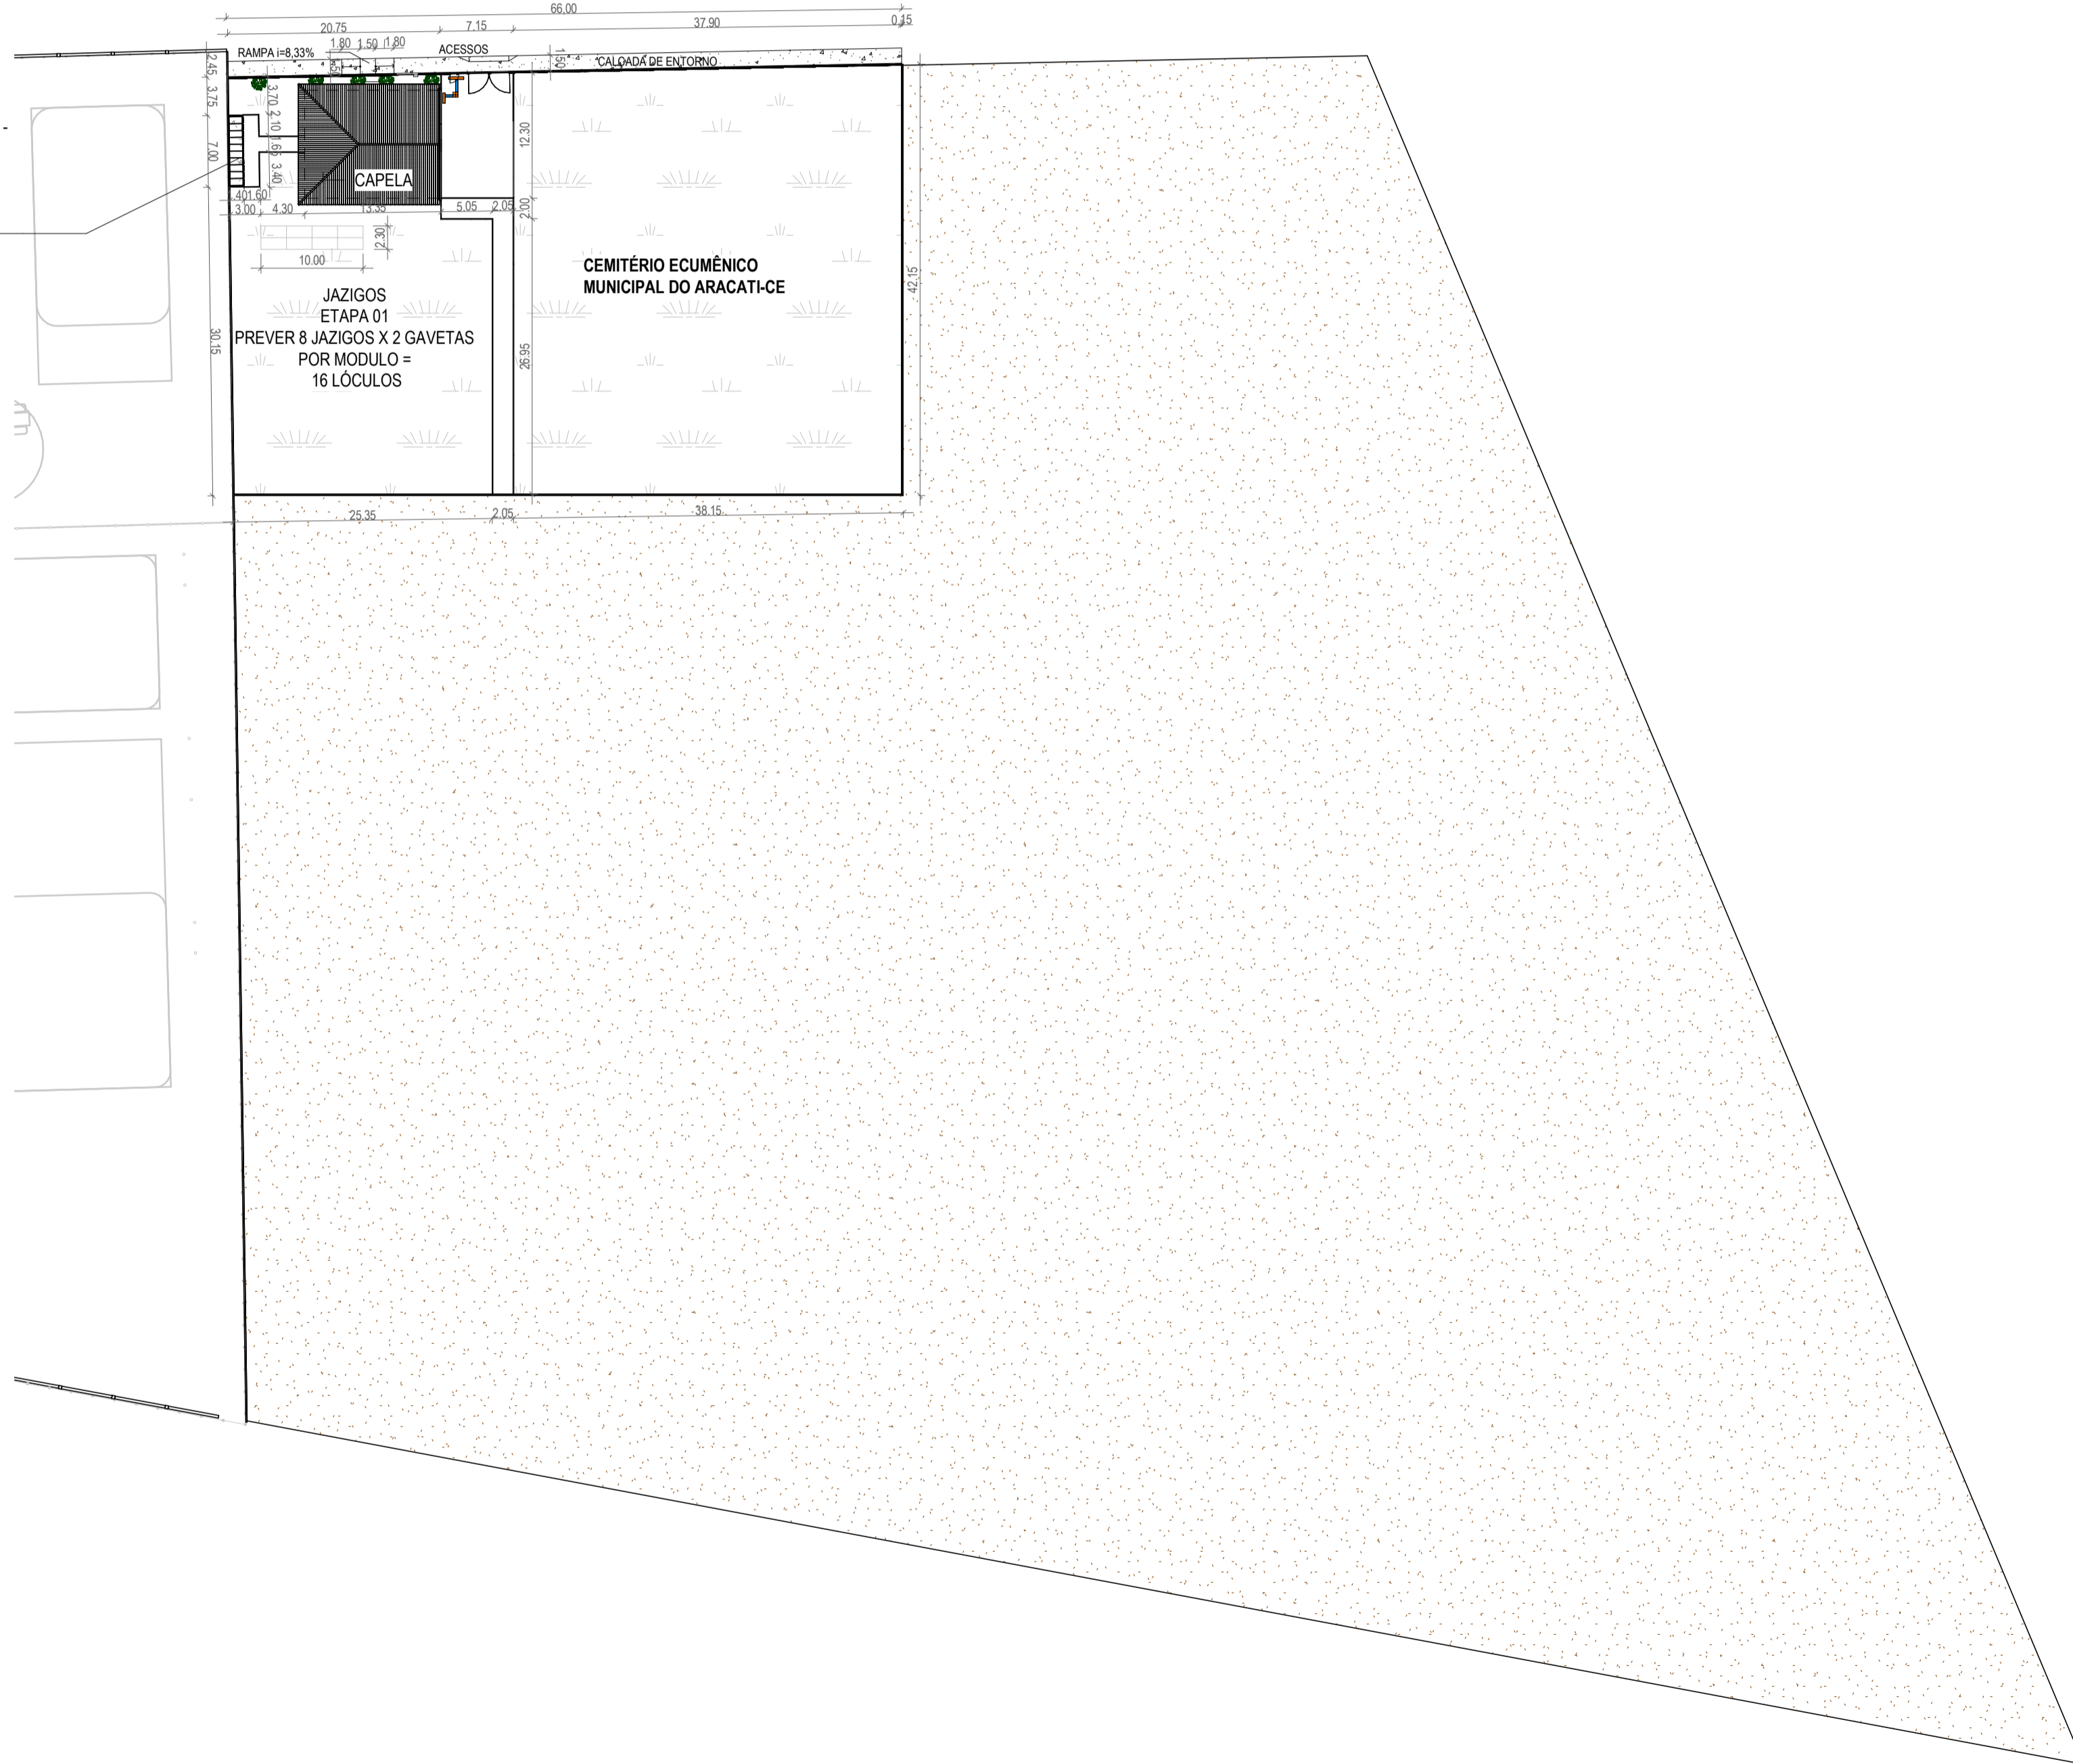

2 | PERSPECTIVA GERAL

1 | PLANTA BAIXA GERAL  
1:500

ASSINATURAS E APROVAÇÃO	
RESPONSÁVEL TÉCNICO:  <i>Leonardo Silveira Lima</i> LEONARDO SILVEIRA LIMA ENGENHEIRO CIVIL - RNP: 0601581067	PROPRIETÁRIO:  
APROVAÇÃO	
<p><b>GEOPAC</b> AV. PADRE ANTÔNIO TOMÁS, Nº 202, SALAS 301 BARRIO: ALECRIM, PORTALEGRE - PE FONE: 81 3241.3141   E-MAIL: GEOPAC@GEOPAC.COM.BR</p> <p>PROPRIETÁRIO: PREFEITURA MUNICIPAL DE ARACATI</p> <p>OBJETO: CONSTRUÇÃO DO CEMITÉRIO MUNICIPAL DE ARACATI</p> <p>PROJETO: ARQUITETURA</p> <p>IDENTIFICAÇÃO DOS DESENHOS: 01. PLANTA BAIXA GERAL 02. PERSPECTIVA GERAL</p>	
ESCALA: ARACATI-CE DESENHO: MEYRY	INDICADA
DATA: SETEMBRO/22	PRONOME: 02/16