


Planta 2º Pavimento
esc.: 1/100
Área constr.: 168,53m²

LEGENDA:

- Alvenaria a demoliar
- Alvenaria a preservar
- Alvenaria a construir

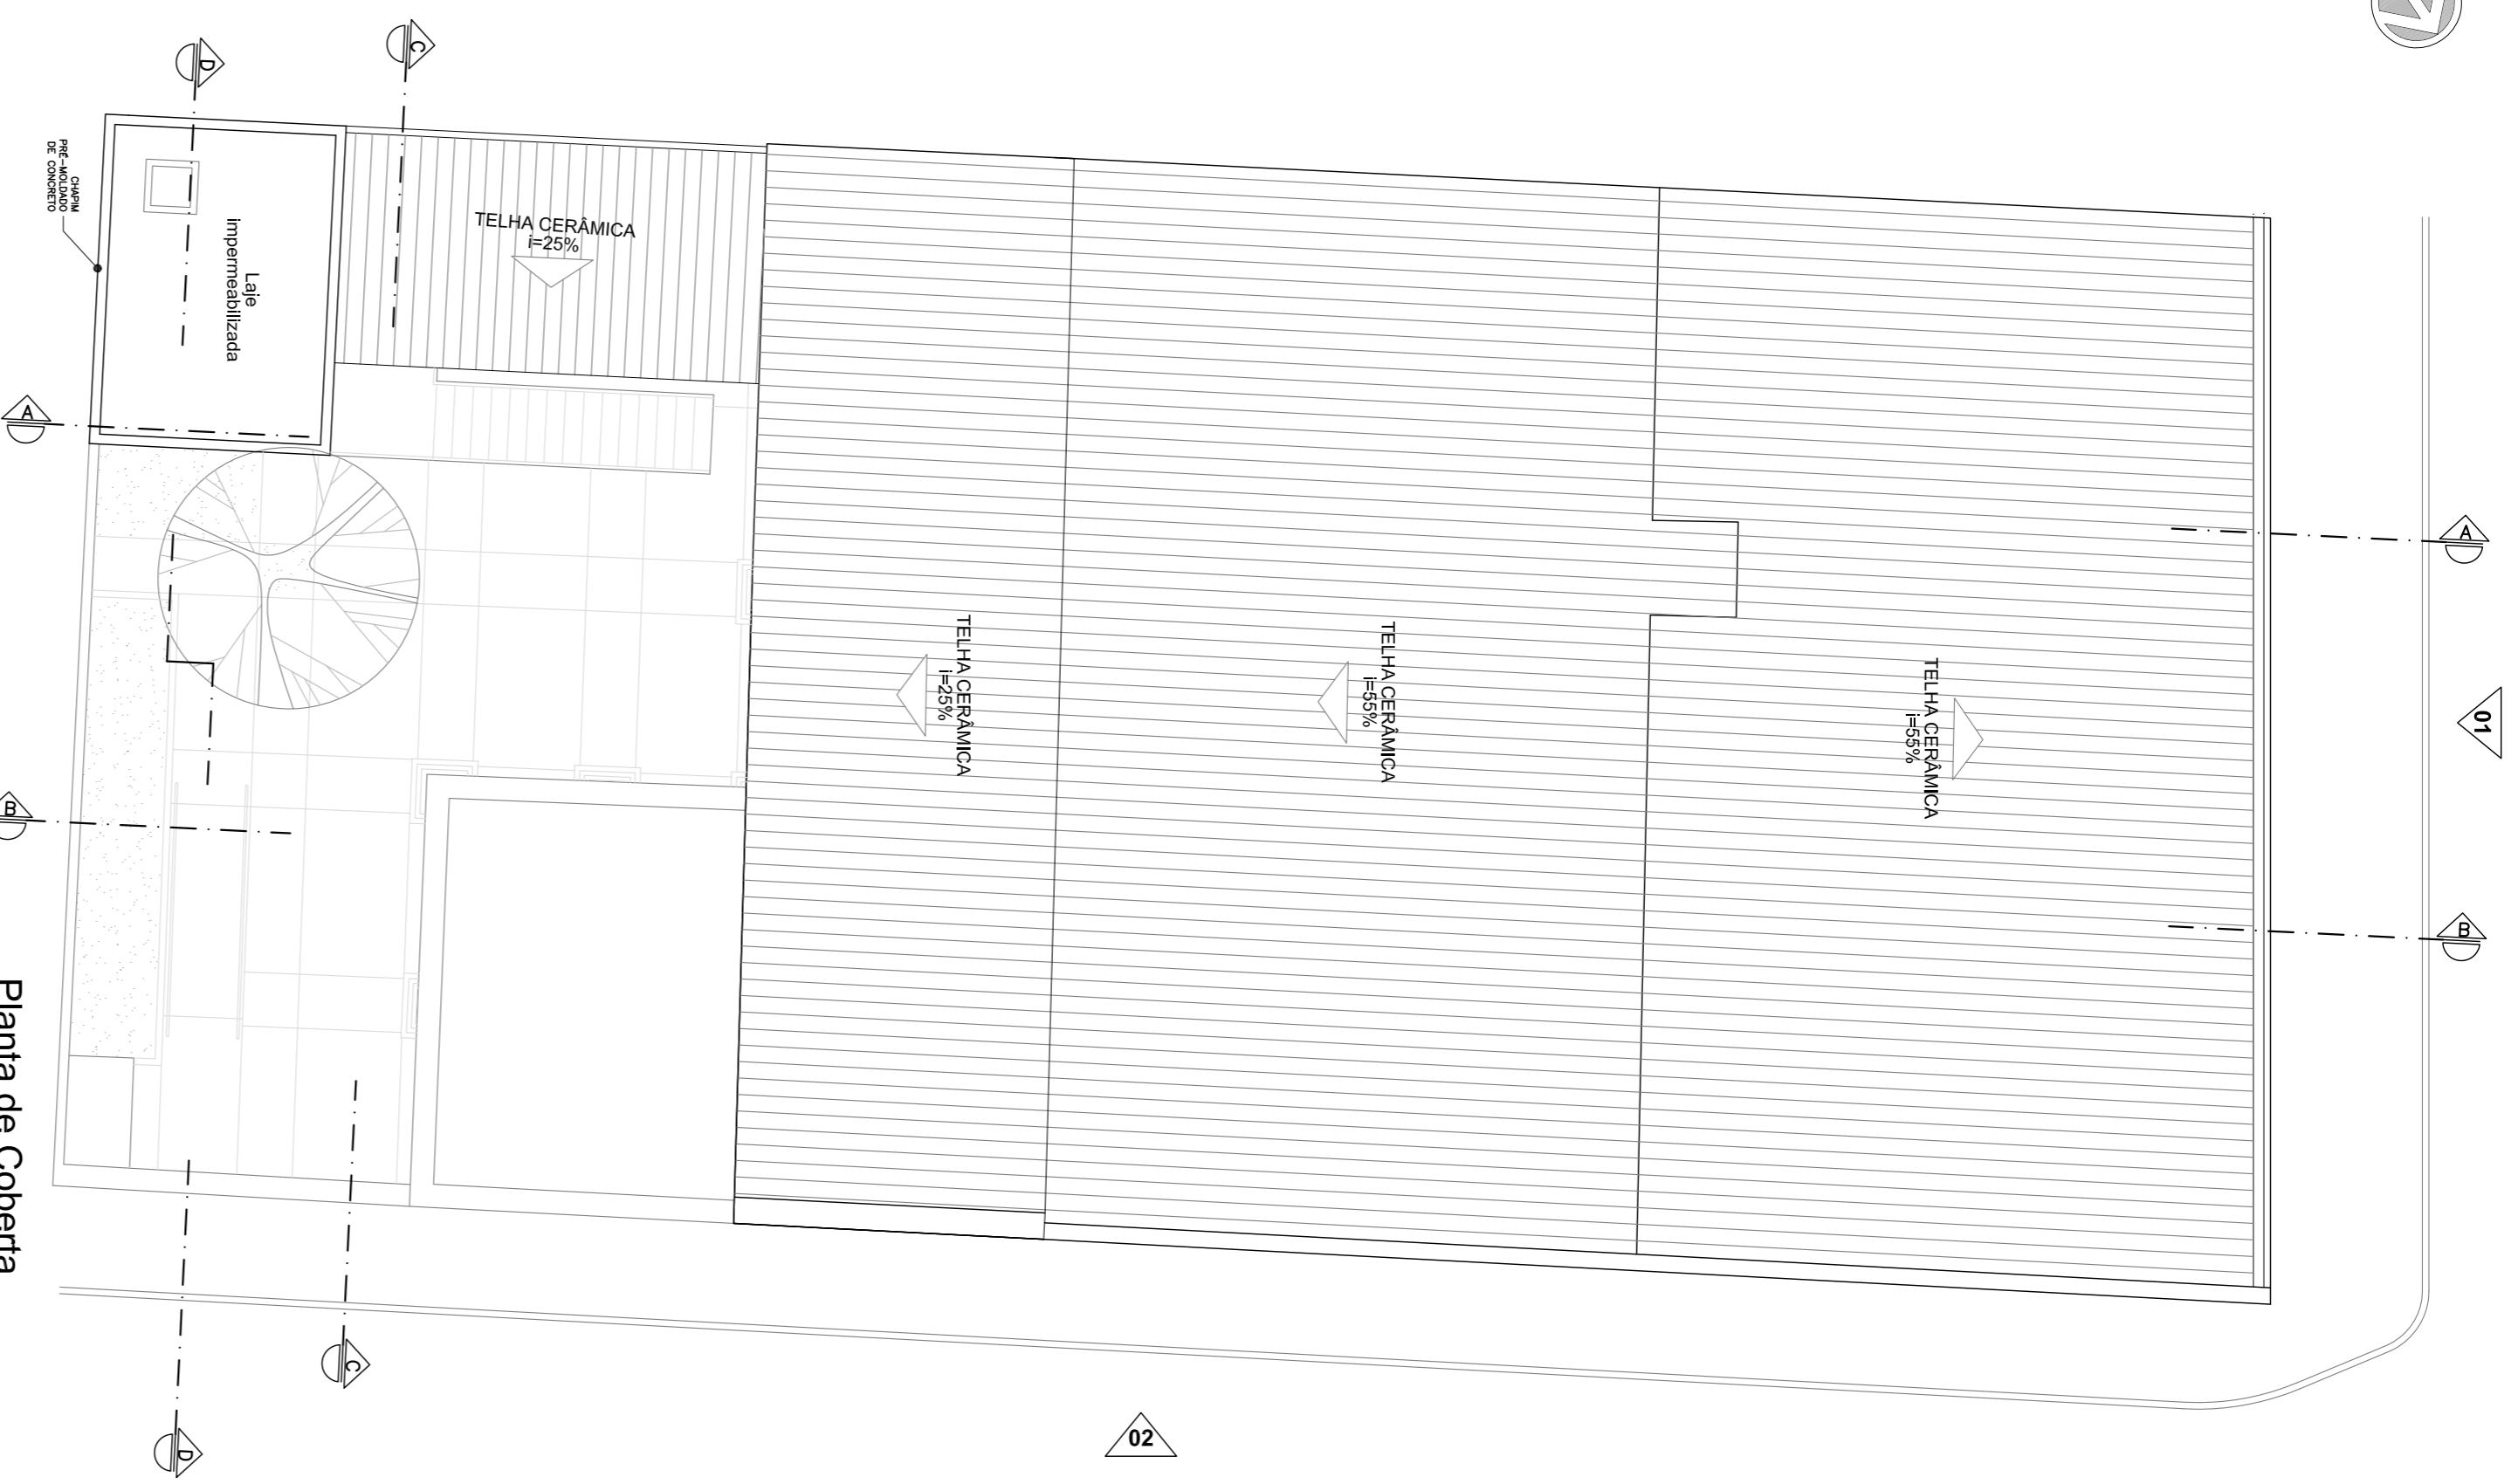

Planta de Coberta
esc.: 1/100
Área coberta: 452,70m²

GERAL	TETOS	PAREDES	PISOS

QUADRO DE ACABAMENTOS

NOME	L.V.M.O	QNTD	FUNÇÃO	PROTEÇÃO	TIPO DE ABERTURA	DESCRIÇÃO
JE_01	1,10 x 0,50 m	1	1	1,80	FENO	Janela vazada em madeira esmalte a restaurar. Pintura em esmalte atômico a base de água.
JE_02	1,15 x 1,70 m	1	02	0,97	GRFO	Janela esmalte em madeira a restaurar. Barandela fixa em vidro sem rodízio. Pintura em esmalte atômico a base de água.
JE_03	1,17 x 1,60 m	1	02	0,97	GRFO	Janela esmalte em madeira a restaurar. Barandela fixa em vidro sem rodízio. Pintura em esmalte atômico a base de água.
JE_04	1,08 x 0,56 m	2	1	2,60	FENO	Janela vazada esmalte a restaurar. Pintura em esmalte atômico a base de água.
JE_05	1,00 x 1,60 m	2	02	0,97	GRFO	Janela esmalte em madeira a restaurar. Pintura em esmalte atômico a base de água.
JE_06	1,10 x 1,70 m	1	02	0,97	GRFO	Janela esmalte em madeira a restaurar. Barandela vazada em madeira. Pintura em esmalte atômico a base de água.
PORTAS NOVAS						
NOME	L.V.M.O	QNTD	FUNÇÃO	PROTEÇÃO	TIPO DE ABERTURA	DESCRIÇÃO
PR_01	1,20 x 2,60 m	4	2	0	GRFO	Porta em madeira com veneziana fixa articulada e bandeja fixa vazada. Pintura em esmalte atômico a base de água.
PR_02	1,20 x 2,60 m	3	2	0	GRFO	Porta em madeira com veneziana fixa articulada e bandeja fixa vazada. Pintura em esmalte atômico a base de água.
PR_03	1,20 x 2,60 m	1	01	0	GRFO	Porta em madeira com veneziana fixa articulada e bandeja fixa vazada. Pintura em esmalte atômico a base de água.
PR_04	1,20 x 2,60 m	1	02	0	GRFO	Porta em madeira com veneziana fixa articulada e bandeja fixa vazada. Pintura em esmalte atômico a base de água.
PR_05	1,25 x 2,55 m	1	02	0	GRFO	Porta em madeira com veneziana fixa articulada e bandeja fixa vazada. Pintura em esmalte atômico a base de água.
PR_06	0,70 x 2,10 m	1	01	0	GRFO	Porta em madeira com veneziana fixa articulada e bandeja fixa vazada. Pintura em esmalte atômico a base de água.
PR_07	0,90 x 2,10 m	2	01	0	GRFO	Porta em madeira com veneziana fixa articulada e bandeja fixa vazada. Pintura em esmalte atômico a base de água.
PR_08	0,70 x 2,10 m	5	01	0	GRFO	Porta em madeira com veneziana fixa articulada e bandeja fixa vazada. Pintura em esmalte atômico a base de água.
PR_09	1,20 x 2,60 m	1	2	0	GRFO	Porta em madeira com veneziana fixa articulada e bandeja fixa vazada. Pintura em esmalte atômico a base de água.
PR_10	1,20 x 2,60 m	2	4	0	GRFO	Porta em madeira com veneziana fixa articulada e bandeja fixa vazada. Pintura em esmalte atômico a base de água.
PR_11	1,60 x 2,30 m	1	1	0	GRFO	Porta em madeira com veneziana fixa articulada e bandeja fixa vazada. Pintura em esmalte atômico a base de água.
PR_12	0,90 x 2,30 m	3	2	0	GRFO	Porta em madeira com veneziana fixa articulada e bandeja fixa vazada. Pintura em esmalte atômico a base de água.
PR_13	1,30 x 2,30 m	1	2	0	GRFO	Porta em madeira com veneziana fixa articulada e bandeja fixa vazada. Pintura em esmalte atômico a base de água.
PR_14	0,90 x 2,60 m	2	2	0	GRFO	Porta em madeira com veneziana fixa articulada e bandeja fixa vazada. Pintura em esmalte atômico a base de água.
PR_15	0,90 x 2,60 m	2	01	0	GRFO	Porta em madeira com veneziana fixa articulada e bandeja fixa vazada. Pintura em esmalte atômico a base de água.
PR_16	0,90 x 2,60 m	3	2	0	GRFO	Porta em madeira com veneziana fixa articulada e bandeja fixa vazada. Pintura em esmalte atômico a base de água.
PR_17	1,15 x 2,60 m	3	02	0	GRFO	Porta em madeira com veneziana fixa articulada e bandeja fixa vazada. Pintura em esmalte atômico a base de água.
PR_18	1,15 x 2,60 m	1	2	0	GRFO	Porta em madeira com veneziana fixa articulada e bandeja fixa vazada. Pintura em esmalte atômico a base de água.
PR_19	1,60 x 2,10 m	2	2	0	GRFO	Porta em madeira com veneziana fixa articulada e bandeja fixa vazada. Pintura em esmalte atômico a base de água.
PR_20	0,90 x 2,10 m	1	1	0	GRFO	Porta em madeira com veneziana fixa articulada e bandeja fixa vazada. Pintura em esmalte atômico a base de água.
PR_21	0,80 x 2,20 m	1	1	0	GRFO	Porta em madeira com veneziana fixa articulada e bandeja fixa vazada. Pintura em esmalte atômico a base de água.
JANELAS NOVAS						
NOME	L.V.M.O	QNTD	FUNÇÃO	PROTEÇÃO	TIPO DE ABERTURA	DESCRIÇÃO
JN_01	1,30 x 0,80 m	1	1	1,80	FENO	Vidro fixo em madeira.
JN_02	0,80 x 1,80 m	4	1	0,80	FENO	Janela vazada em madeira com veneziana fixa articulada e bandeja fixa vazada. Pintura em esmalte atômico a base de água.
JN_03	1,50 x 0,50 m	5	1	vazada	FENO	Janela vazada em madeira com veneziana fixa articulada e bandeja fixa vazada. Pintura em esmalte atômico a base de água.
JN_04	1,00 x 1,60 m	1	2	0,97	GRFO	Janela vazada em madeira com veneziana fixa articulada e bandeja fixa vazada. Pintura em esmalte atômico a base de água.
JN_05	0,74 x 0,80 m	1	2	-	GRFO	Janela vazada em madeira com veneziana fixa articulada e bandeja fixa vazada. Pintura em esmalte atômico a base de água.

PROJETO
RESTAURO SOBRADO CEL. ALEXANZITO
Aracati - CE

CLIENTE
Camara de Dirigentes Lojistas de Aracati

PROJETO ARQUITETÔNICO
Projeto Arquitetônico

RESUMO
PLANTA SEGUNDO PAVIMENTO
PLANTA DE COBERTA

RESPONSÁVEL TÉCNICO:
Arq. Gerson Amaral - CAUCE ASS0700

DATA: **Janeiro/2017**

TIPO: **Projeto Executivo**

Nº DO PROJETO: **ARQ_1604**

PROJETA: **Arq. Gerson Amaral**


