


# FORMA DO PAV1 – 1o. PAVIMENTO

ESC. 1:50

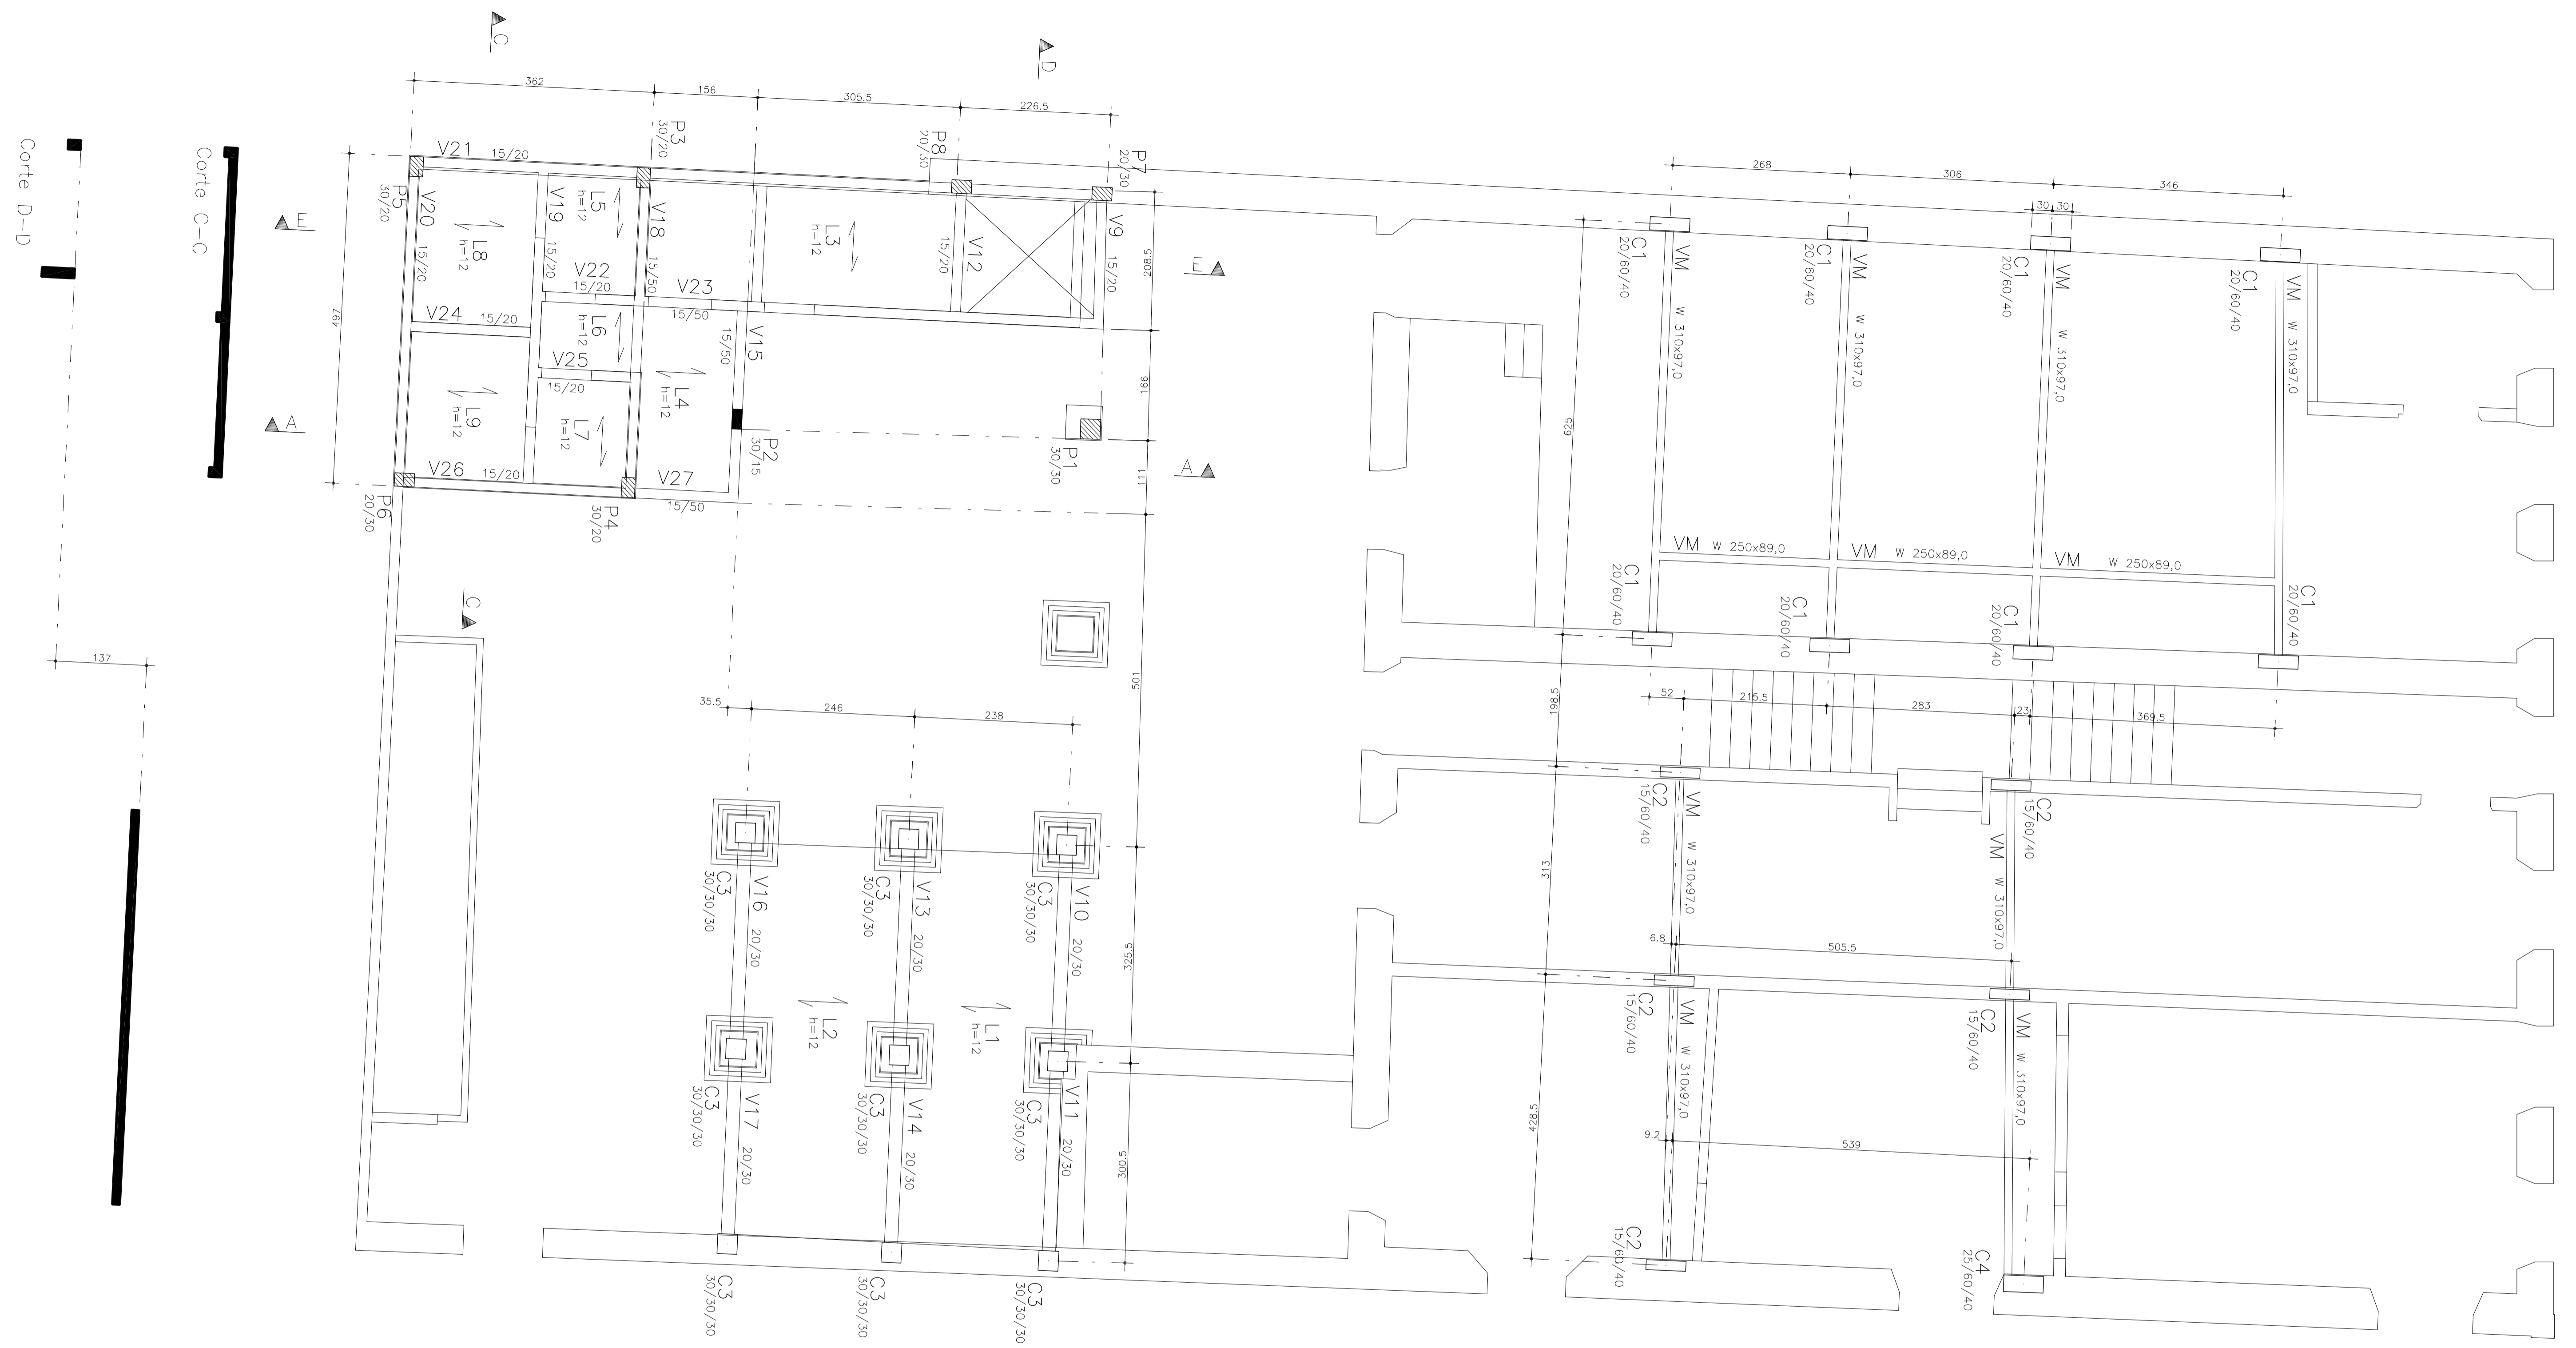

- NOTAS:
- ↖ -SENTIDO DA LAJE PRMOLDADA;
  - C1 a C4 -COLCHÕES DE CONCRETO;
  - Vigas 15/20 -VIGAS CINTAS APOIADAS EM ALVENARIA;
  - V18 e V23 -VIGAS APOIADAS EM ALVENARIA;
  - VM -PERFIL METÁLICO.

## NOTAS :

1. TENSÃO DO CONCRETO :  
 $f_{ck} > 30 \text{ MPa}$
2. COBRIMENTOS DAS ARMADURAS :  
 FUNDAÇÃO: 3.0 cm ; PILAR: 2.5 cm ; VIGA: 2.0 cm ; LAJE: 1.5 cm

**GULIELMO VIANA DANTAS**

ENG. CIVIL CREA CE 3003-D

Proprietário:	CDL DE ARACATI		
Construtora:			
Obra:	REFORMA		
Assunto:	FORMA DO PAV1 – 1o. PAVIMENTO		
Desenho:	TQS	Escala:	IND
Data:	AGO/16	PRANCHA:	
RUA DORALICE COSTA, 362 FONE: (085) 3459 07 68 ; 9613 40 06		(CEP) 60810-680 - FORTALEZA - CEARÁ FAX: (085) 3459 07 68	