



01 PLANTA DE REFORMA | TRECHO 01  
ESCALA: 1/125

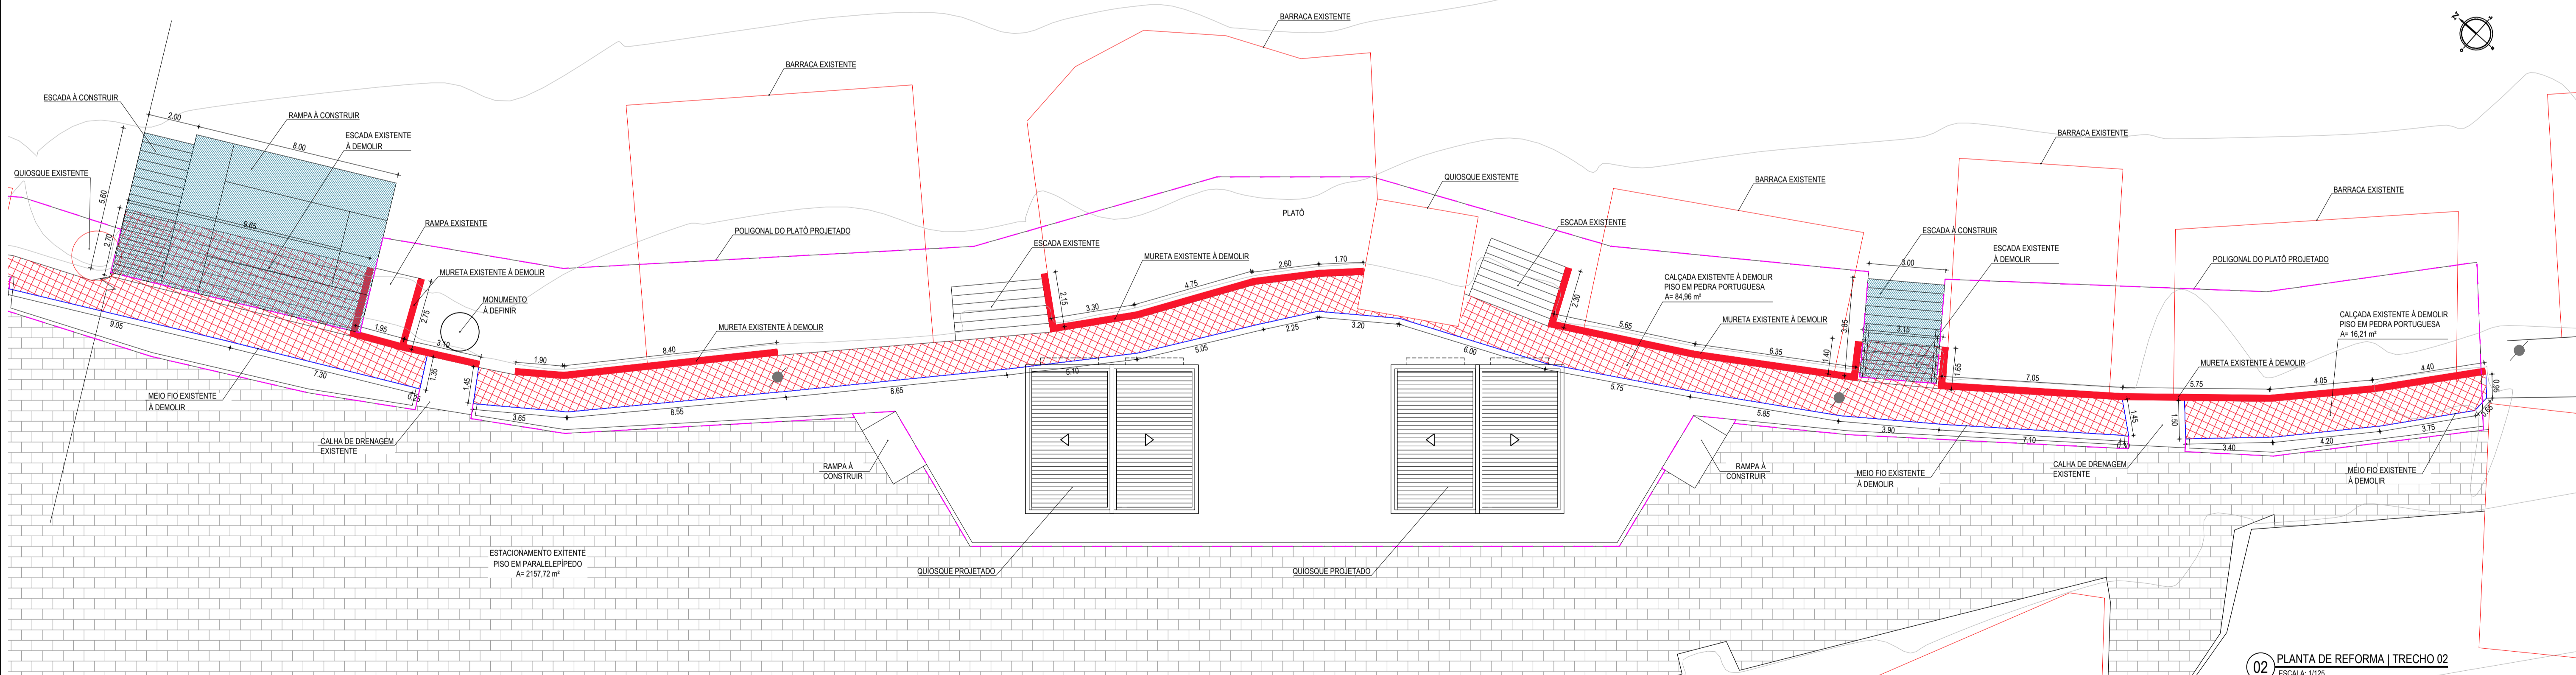

02 PLANTA DE REFORMA | TRECHO 02  
ESCALA: 1/125

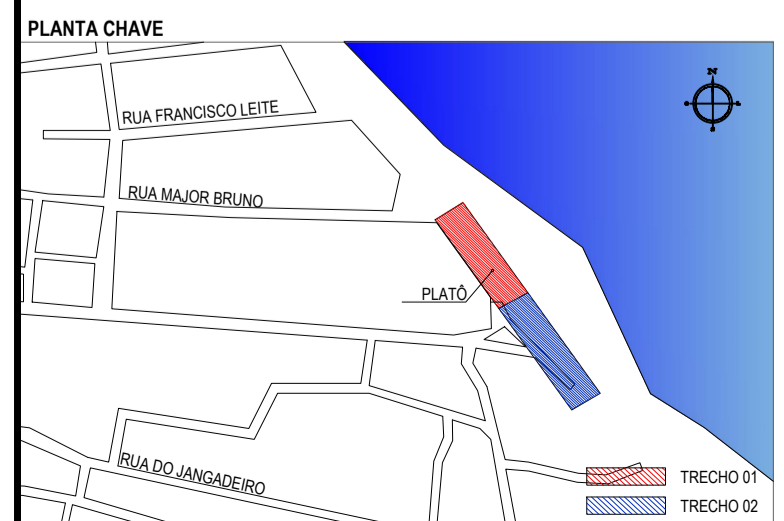

**LEGENDA**

	MEIO-FIO PROJETADO		EDIFICAÇÕES EXISTENTES
	MEIO-FIO EXISTENTE		DEMOLIÇÃO
	MEIO-FIO EXISTENTE À DEMOLIR		CONSTRUÇÃO
	MURETA EXISTENTE À DEMOLIR		PISO EXISTENTE EM PARALELEPÍPEDO
	POLIGONAL DO PLATÔ PROJETADO		PISO EXISTENTE EM PEDRA PORTUGUESA
	BOCA DE LOBO EXISTENTE		
	POSTE EXISTENTE		

**ASSINATURAS E APROVAÇÃO**

PROJETISTA:	PROPRIETÁRIO:
GESSICA DA SILVA MATIAS ARQUITETA E URBANISTA - CAU/CE: 190273-3	
APROVAÇÃO:	

**GEO PAC**

PROPRIETÁRIO:  
PREFEITURA MUNICIPAL DE ARACATI

PROJETO:  
CONSTRUÇÃO DE PLATÔ

IDENTIFICAÇÃO DOS DESENHOS:  
01. PLANTA DE REFORMA | TRECHO 01  
02. PLANTA DE REFORMA | TRECHO 02

PROJETO URBANÍSTICO

LOCAL: MARJORLÂNIA - ARACATI/CE	DATA: JULHO/2018	PROJETO: 02/07
DESENHADO: GESSICA MATIAS	ESCALA: INDICADA	CONTROLE: ARCT - 18 29

AV. PADRE ANTÔNIO TOMAS, N.º 2420, SALA 001  
BARRIO ALBERTA FORTALEZA  
FONE: 85 3341-3147 | EMAIL: GEO.PAC@GEO.PAC.COM.BR