



01 PLANTA TÉCNICA | TRECHO 01
ESCALA: 1/125

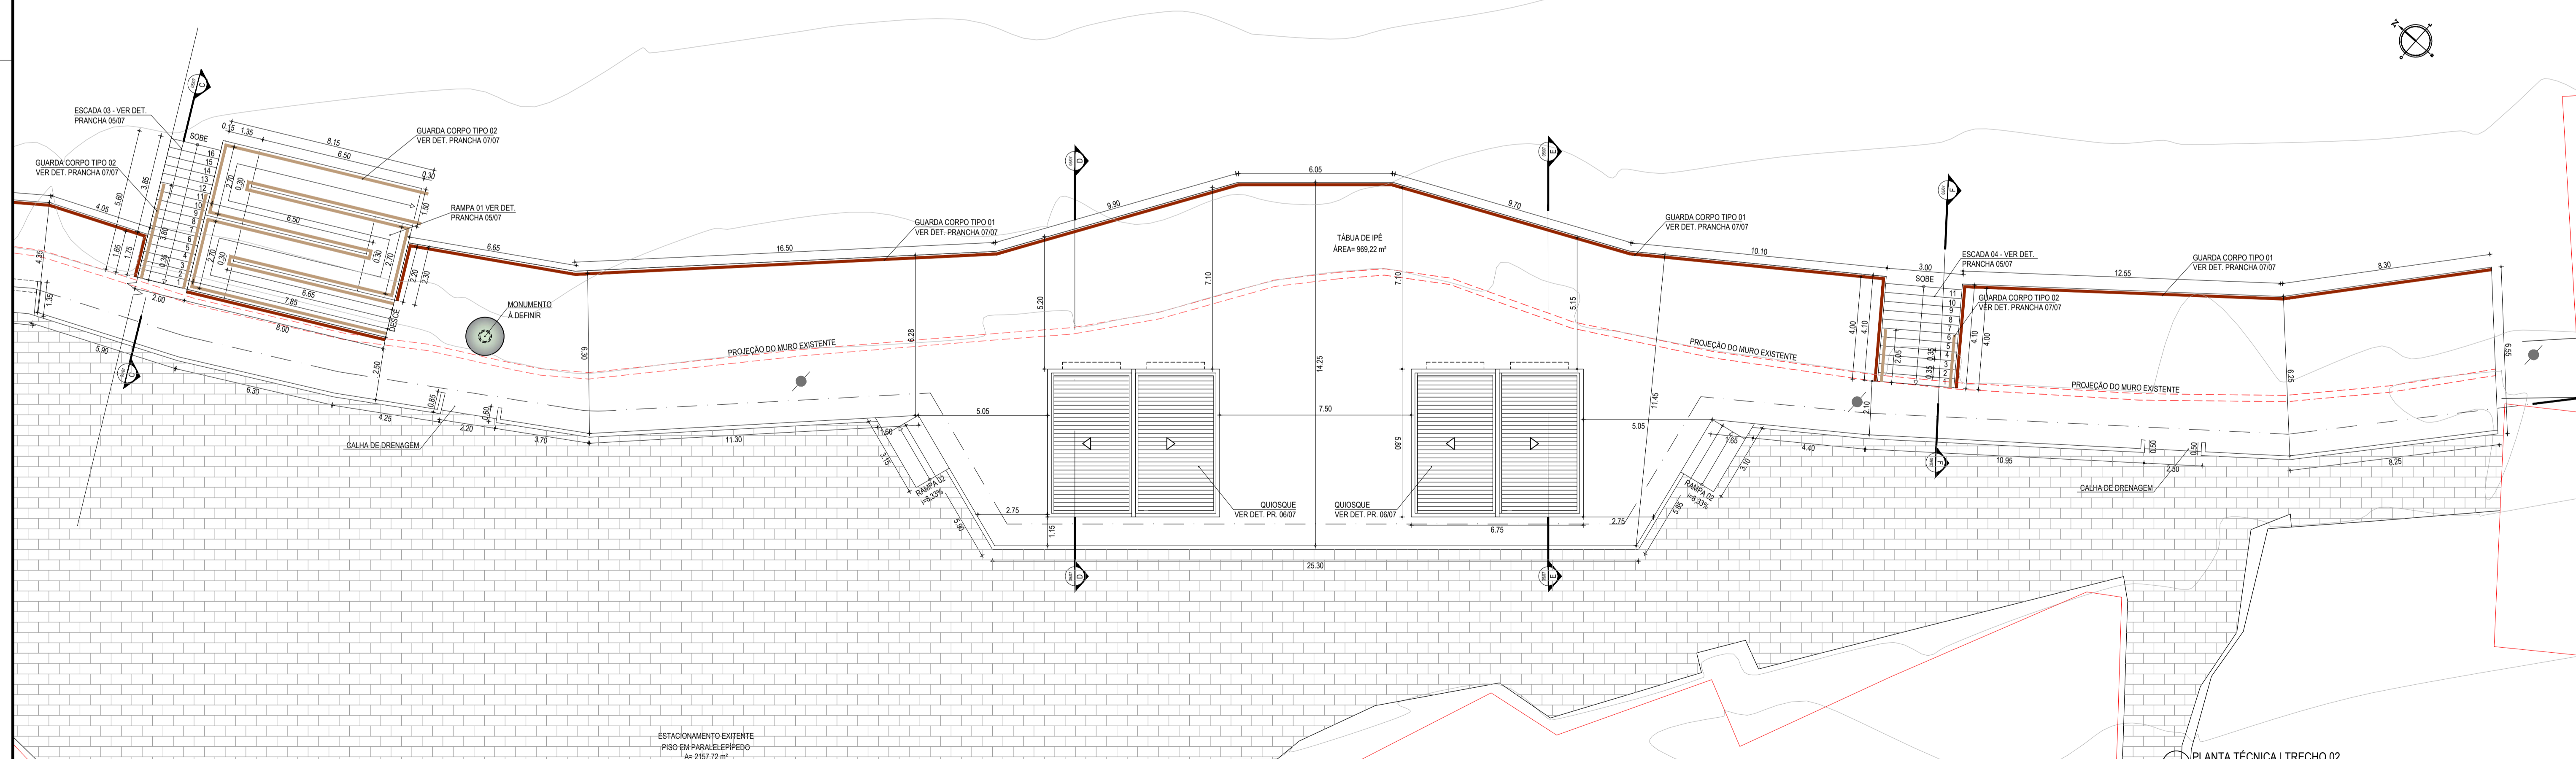

02 PLANTA TÉCNICA | TRECHO 02
ESCALA: 1/125

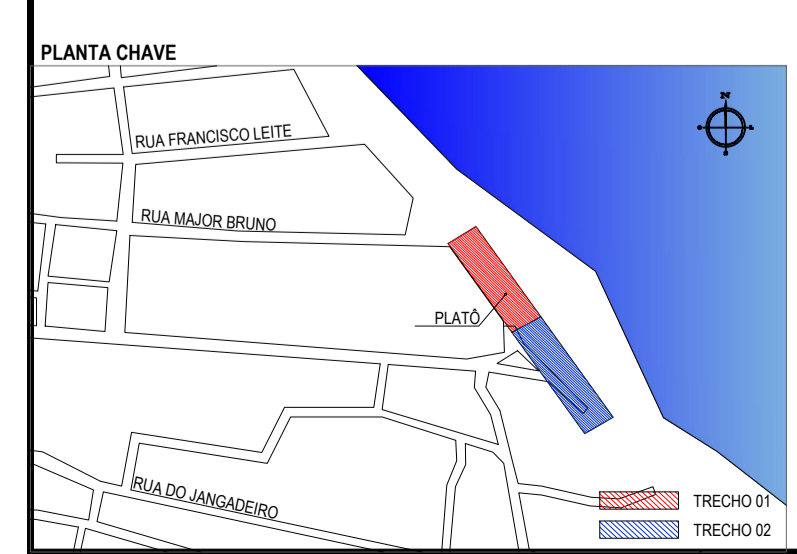

SIMBOLOGIA

- ↓ -0.00 INDICAÇÃO NÍVEIS EM CORTE DO PLATÔ PROJETADO
- ◊ -0.00 INDICAÇÃO NÍVEIS EM PLANTA DO PLATÔ PROJETADO
- ↖ INDICAÇÃO DE CORTES / SEÇÕES

LEGENDA - EM PLANTA

- MEIO-FIO PROJETADO
- MEIO-FIO EXISTENTE
- - - PROJEÇÃO DO MURO DE CONTENÇÃO EXISTENTE
- MURO EXISTENTE
- EDIFICAÇÕES EXISTENTES
- BOCA DE LOBO EXISTENTE
- POSTE EXISTENTE
- MEIO-FIO PROJETADO
- PLATÔ EM MADEIRA
- PISO EXISTENTE EM PARALELEPÍPEDO
- PISO EXISTENTE EM PEDRA PORTUGUESA
- MONUMENTO À DEFINIR
- GUARDA CORPO - TIPO 01
- GUARDA CORPO - TIPO 02

LEGENDA - CORTES / SEÇÕES

- PERFIL NATURAL DO TERRENO
- PLATÔ EM MADEIRA
- ESCADA EM CONCRETO
- PILAR EM CONCRETO
- TERRENO NATURAL

NOTA

- TODAS AS ESCADAS PROJETADAS POSSUEM OS DEGRAUS COM LARGURA DE 35 cm E ESPELHO DE 17,5 cm
- TODAS AS PÉRGOLAS POSSUEM UMA DE DISTÂNCIA DE 30 cm DE EIXO A EIXO ENTRE ELAS.

ASSINATURAS E APROVAÇÃO

PROJETISTA: GESSICA DA SILVA MATIAS
ARQUITETA E URBANISTA - CAU/CE. 19073-3

PROPRIETÁRIO: PREFEITURA MUNICIPAL DE ARACATI

APROVAÇÃO:

GEO PAC

AV. PADRE ANTONIO TOMAS, N.º 2420, SALA 01
BARRIO ALBERTA FORTALEZA
FONE: 85 3241-3147 | EMAIL: GEO.PAC@GEO.PAC.COM.BR

PROPRIETÁRIO: PREFEITURA MUNICIPAL DE ARACATI

PROJETO: CONSTRUÇÃO DE PLATÔ

IDENTIFICAÇÃO DOS DESENHOS:

01. PLANTA TÉCNICA | TRECHO 01
02. PLANTA TÉCNICA | TRECHO 02

DATA: JULHO 2018
ESCALA: INDICADA
PRONCHA: 03/07
CONTROLE: ARCT - 18 28