


PLANTA E CORTES
ESCALA 1:50

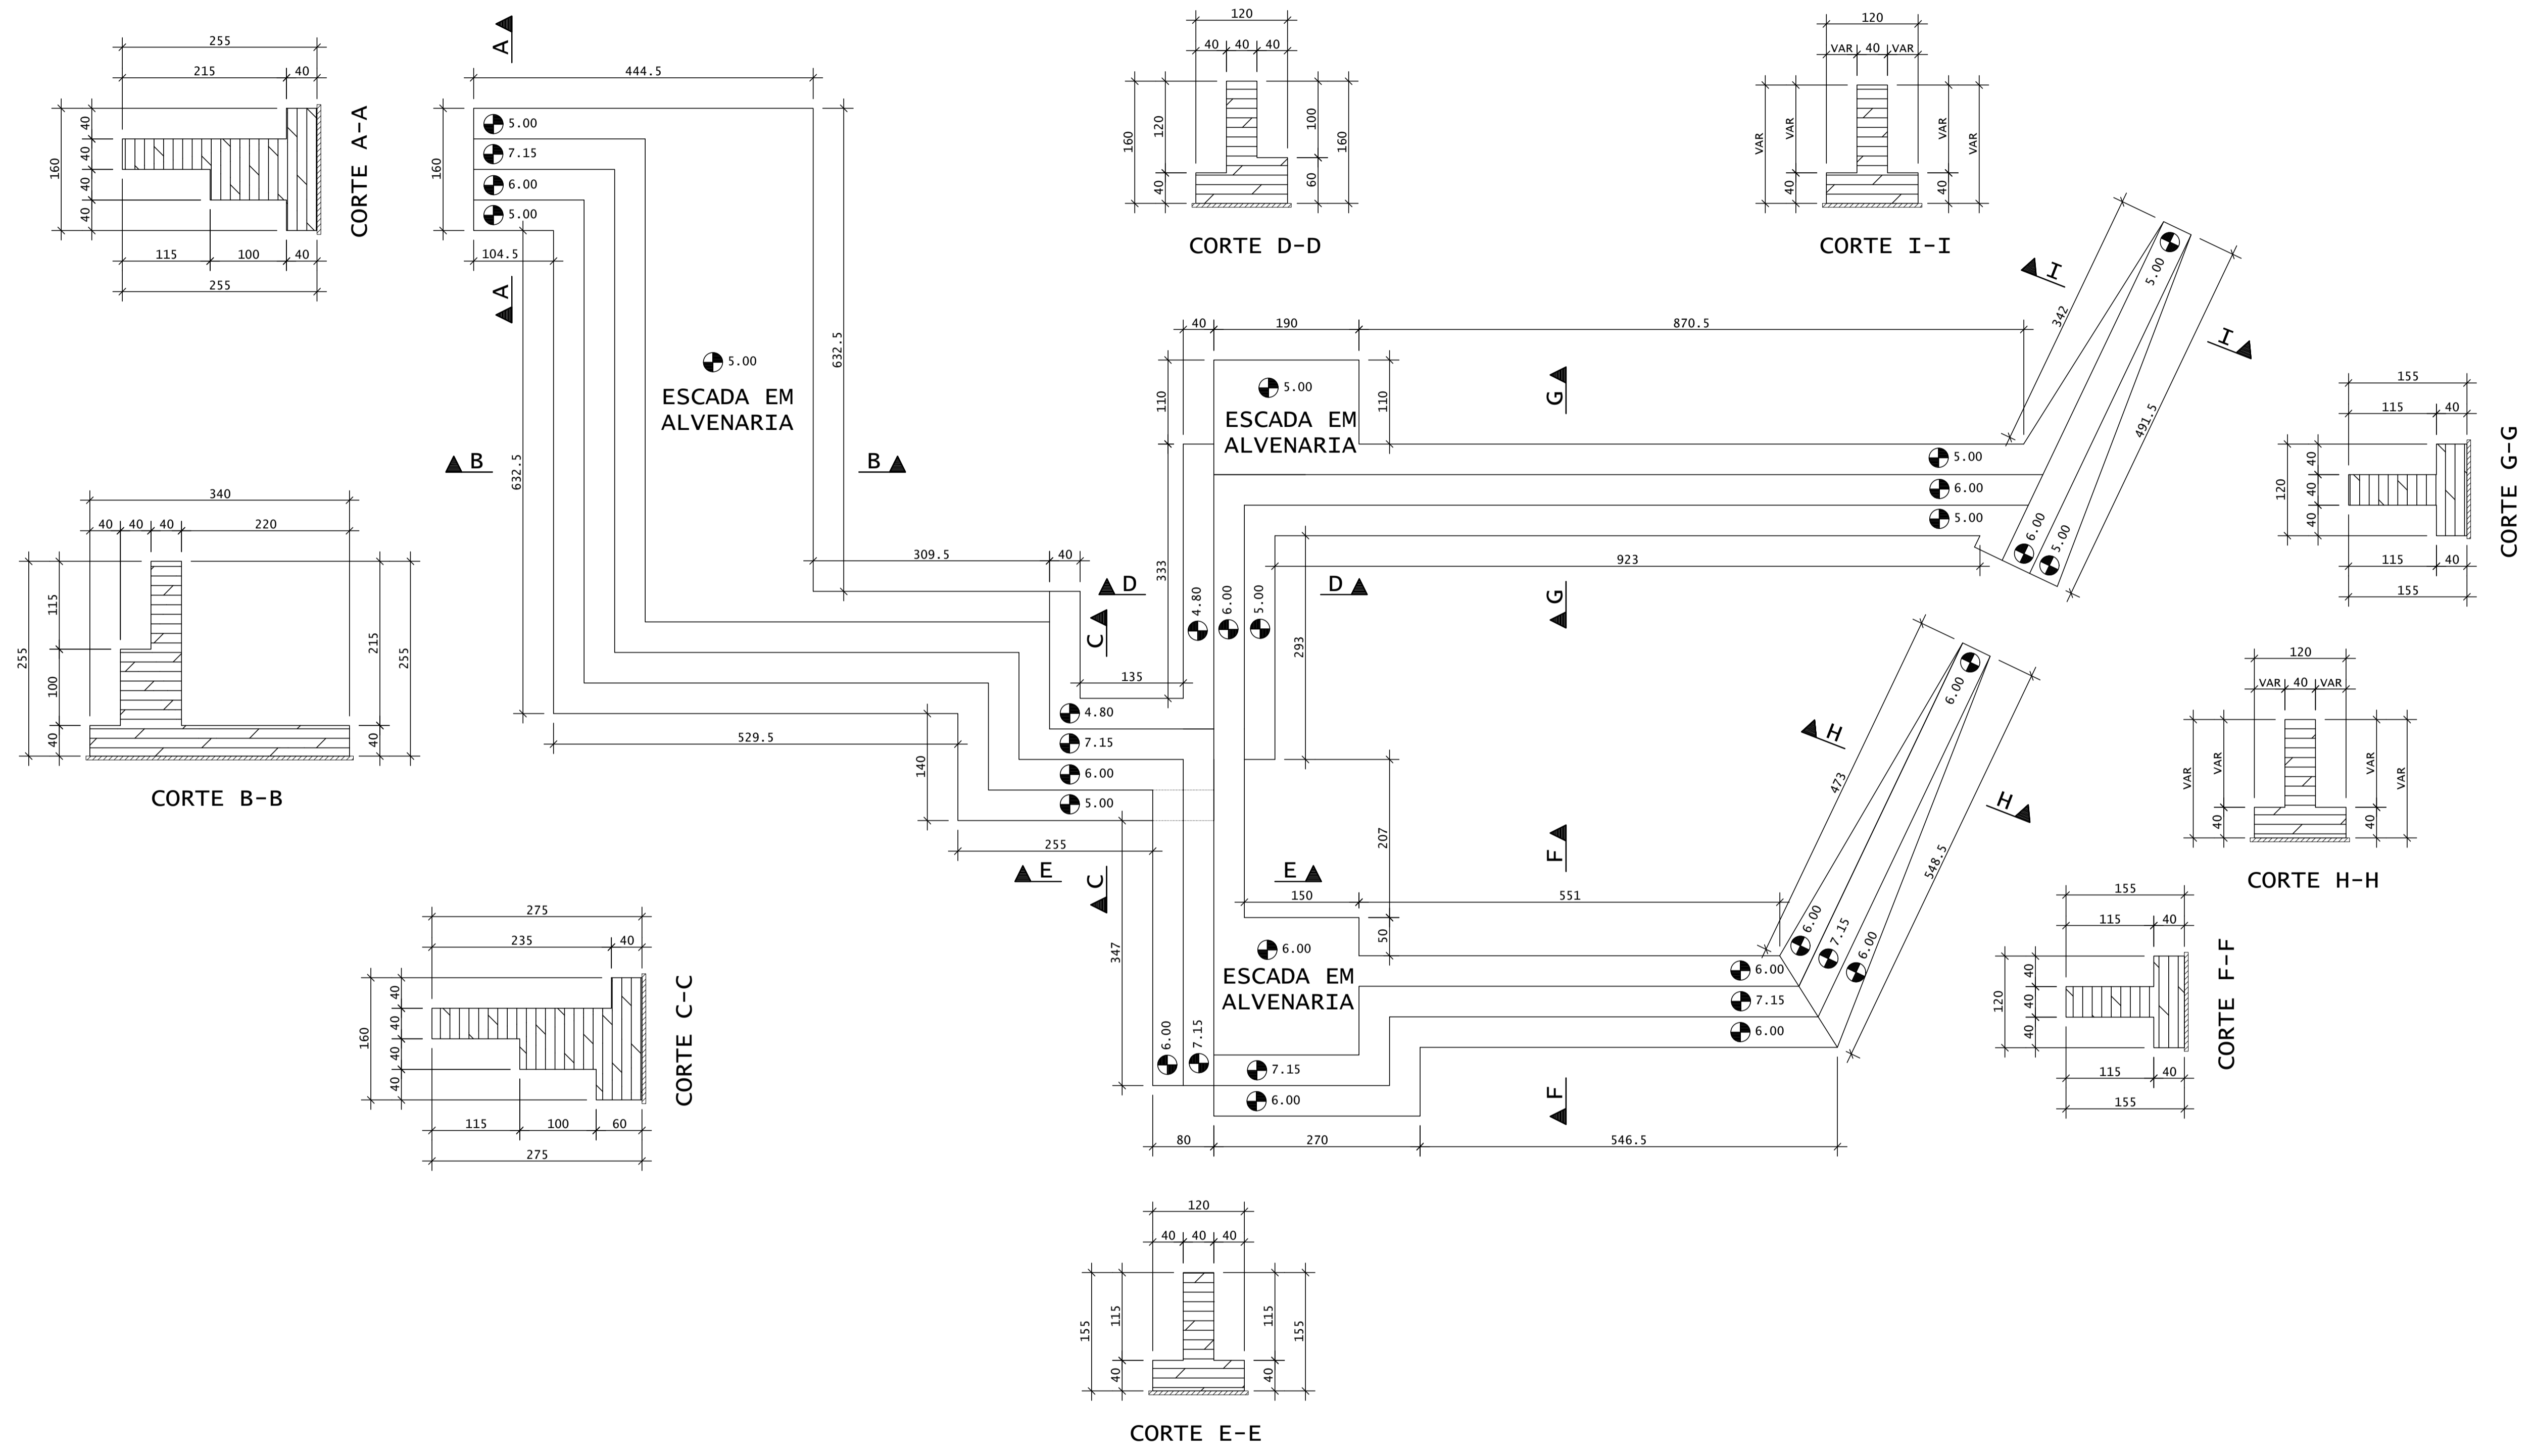

REV	DATA	DESCRIÇÃO
00	14/07/2022	MONTAGEM INICIAL

ASSINATURAS E APROVAÇÃO

PROJETISTA: *Leonardo Silveira Lima*
LEONARDO SILVEIRA LIMA
ENGENHEIRO CIVIL - RNP: 0911581087

PROPRIETÁRIO: _____

APROVAÇÃO: _____

GEO PAC AV. PADRE ANTÔNIO TOMÁS, N.º 240, SALAS 301/302, BARRIO ALZHEIRA, FORTALEZA/CE
FONE: (85) 3441-1341 | E-MAIL: GEO.PAC@GEO.PAC.COM.BR

PROPRIETÁRIO: **PREFEITURA MUNICIPAL DE ARACATI**

PROJETO: **CONSTRUÇÃO DE BANHEIRO PÚBLICO E PRAÇA DE MAJORLÂNDIA-CONTÊNEÇÕES**

CONTEÚDO: **PROJETO DE ESTRUTURAS EM CONCRETO**

FORMA: **IDENTIFICAÇÃO DOS DESENHOS: 01. PLANTAS E CORTES**