


FORMA - TÉRREO
ESCALA 1:75

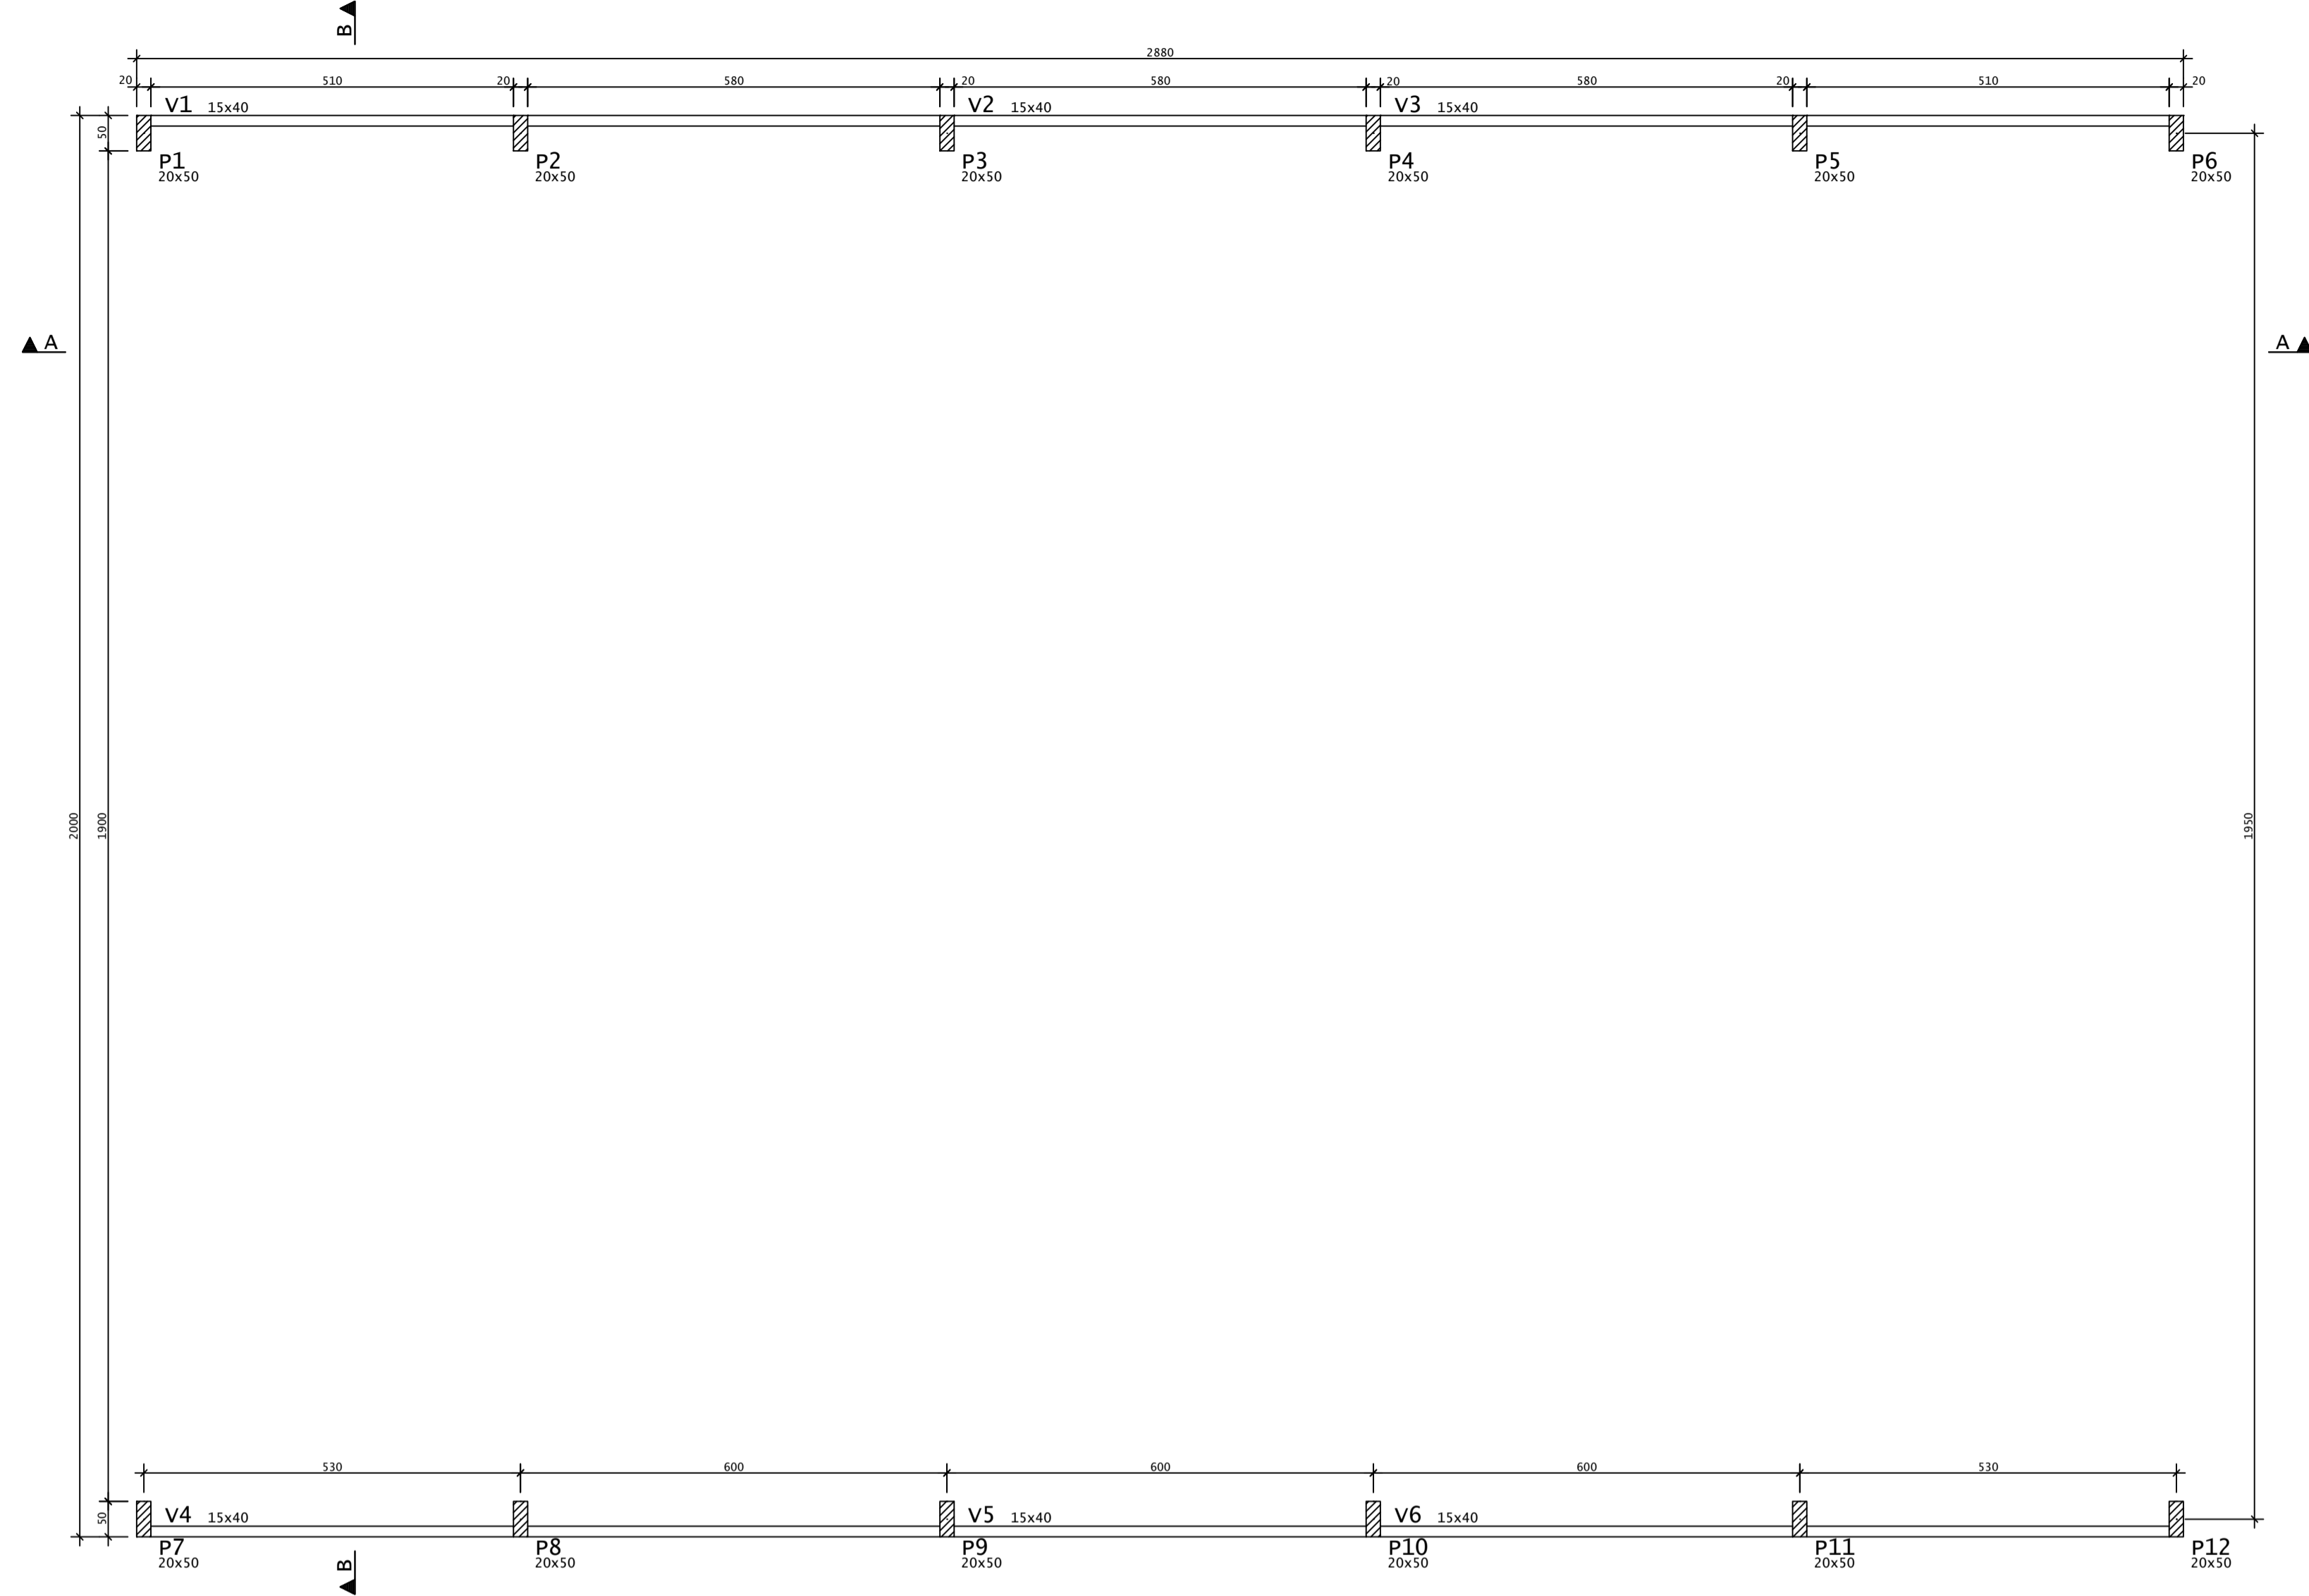





AÇO	POS	BIT (mm)	QUANT	COMPRIMENTO	
				UNIT (cm)	TOTAL (cm)
V1=V3=V4=V6 (X4)					
60	1	5	8	225	1800
50	2	8	8	200	1600
60	3	5	8	300	2400
50	4	10	8	375	3000
50	5	8	8	225	1800
50	6	8	8	575	4600
50	7	8	8	650	5200
60	8	5	220	97	21340
V2=V5 (X2)					
60	1	5	4	300	1200
50	2	10	12	225	2700
50	3	8	4	650	2600
60	4	5	58	97	5626

RESUMO DE AÇO			
AÇO	BIT (mm)	COMPR (m)	PESO (kg)
60	5	324	50
50	8	158	62
50	10	57	35
Peso Total	60	=	50 kg
Peso Total	50	=	98 kg

LEGENDA PILARES

- MORRE
- CONTINUA
- NASCE
- MUDANÇA DE SEÇÃO

VIGAS - TÉRREO		
Elemento	Seção (cm)	Elevação (cm)
v1	15x40	-
v2	15x40	-
v3	15x40	-
v4	15x40	-
v5	15x40	-
v6	15x40	-

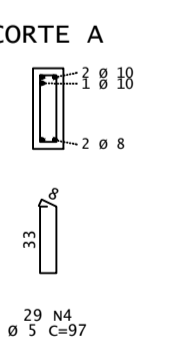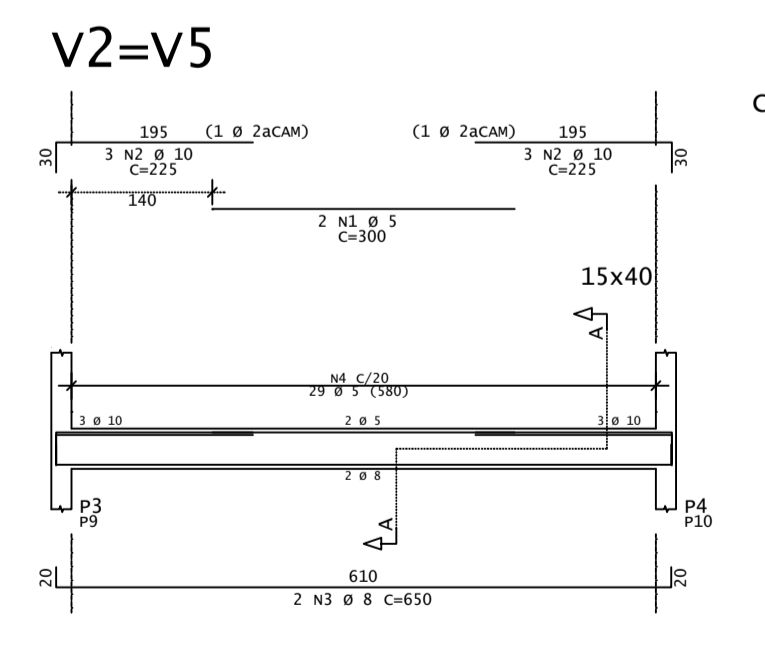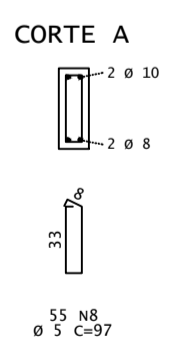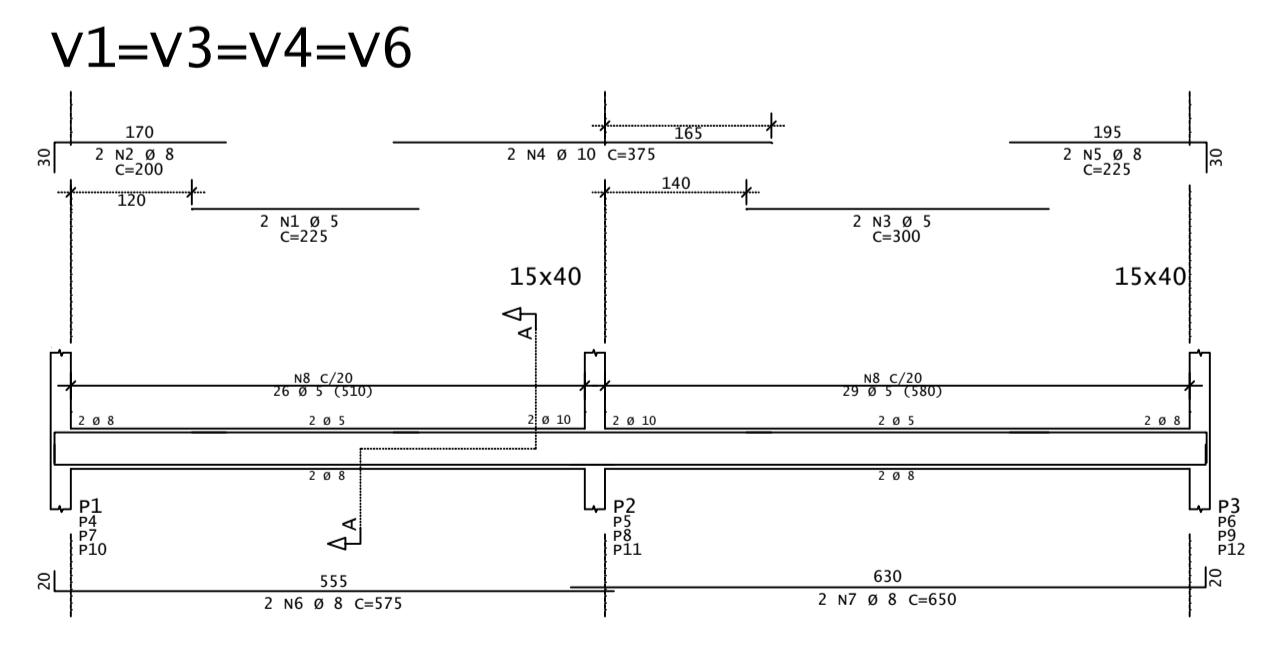

REV	DATA	DESCRIÇÃO

ASSINATURAS E APROVAÇÃO

PROJETISTA: *Leonardo Silveira Lima*
 PROPRIETÁRIO: *Leonardo Silveira Lima*
 LEONARDO SILVEIRA LIMA
 ENGENHEIRO CIVIL - RNP: 002151106-7

APROVAÇÃO

GEOPAC AV. PADRE ANTONIO TOMAS N.º 420, SALA 001
 BAIRRO NEOCITA FORTALIZADAS
 FONE: 85 3041.3141 | EMAIL: GEOPAC@GEOPAC.COM.BR

PROPRIETÁRIO: **PREFEITURA MUNICIPAL DE ARACATI**
 OBJETO: **CONSTRUÇÃO DE QUADRA NA E.E.F. PROFª GERCINA NEPOMUCENO**
 PROJETO: **PROJETO ESTRUTURAL**
 IDENTIFICAÇÃO DOS DESENHOS:
 01.TÉRREO - FÓRMA
 02.TÉRREO - VIGAS

LOCAL: BAIRRO DO ATERRO - ARACATICE DATA: JULHO/2022 PRONCHA: 03/04
 DESENHO: JMJ/SOS ESCALA: ARQUIVO: ARCT C22.20
 INDICADA: