



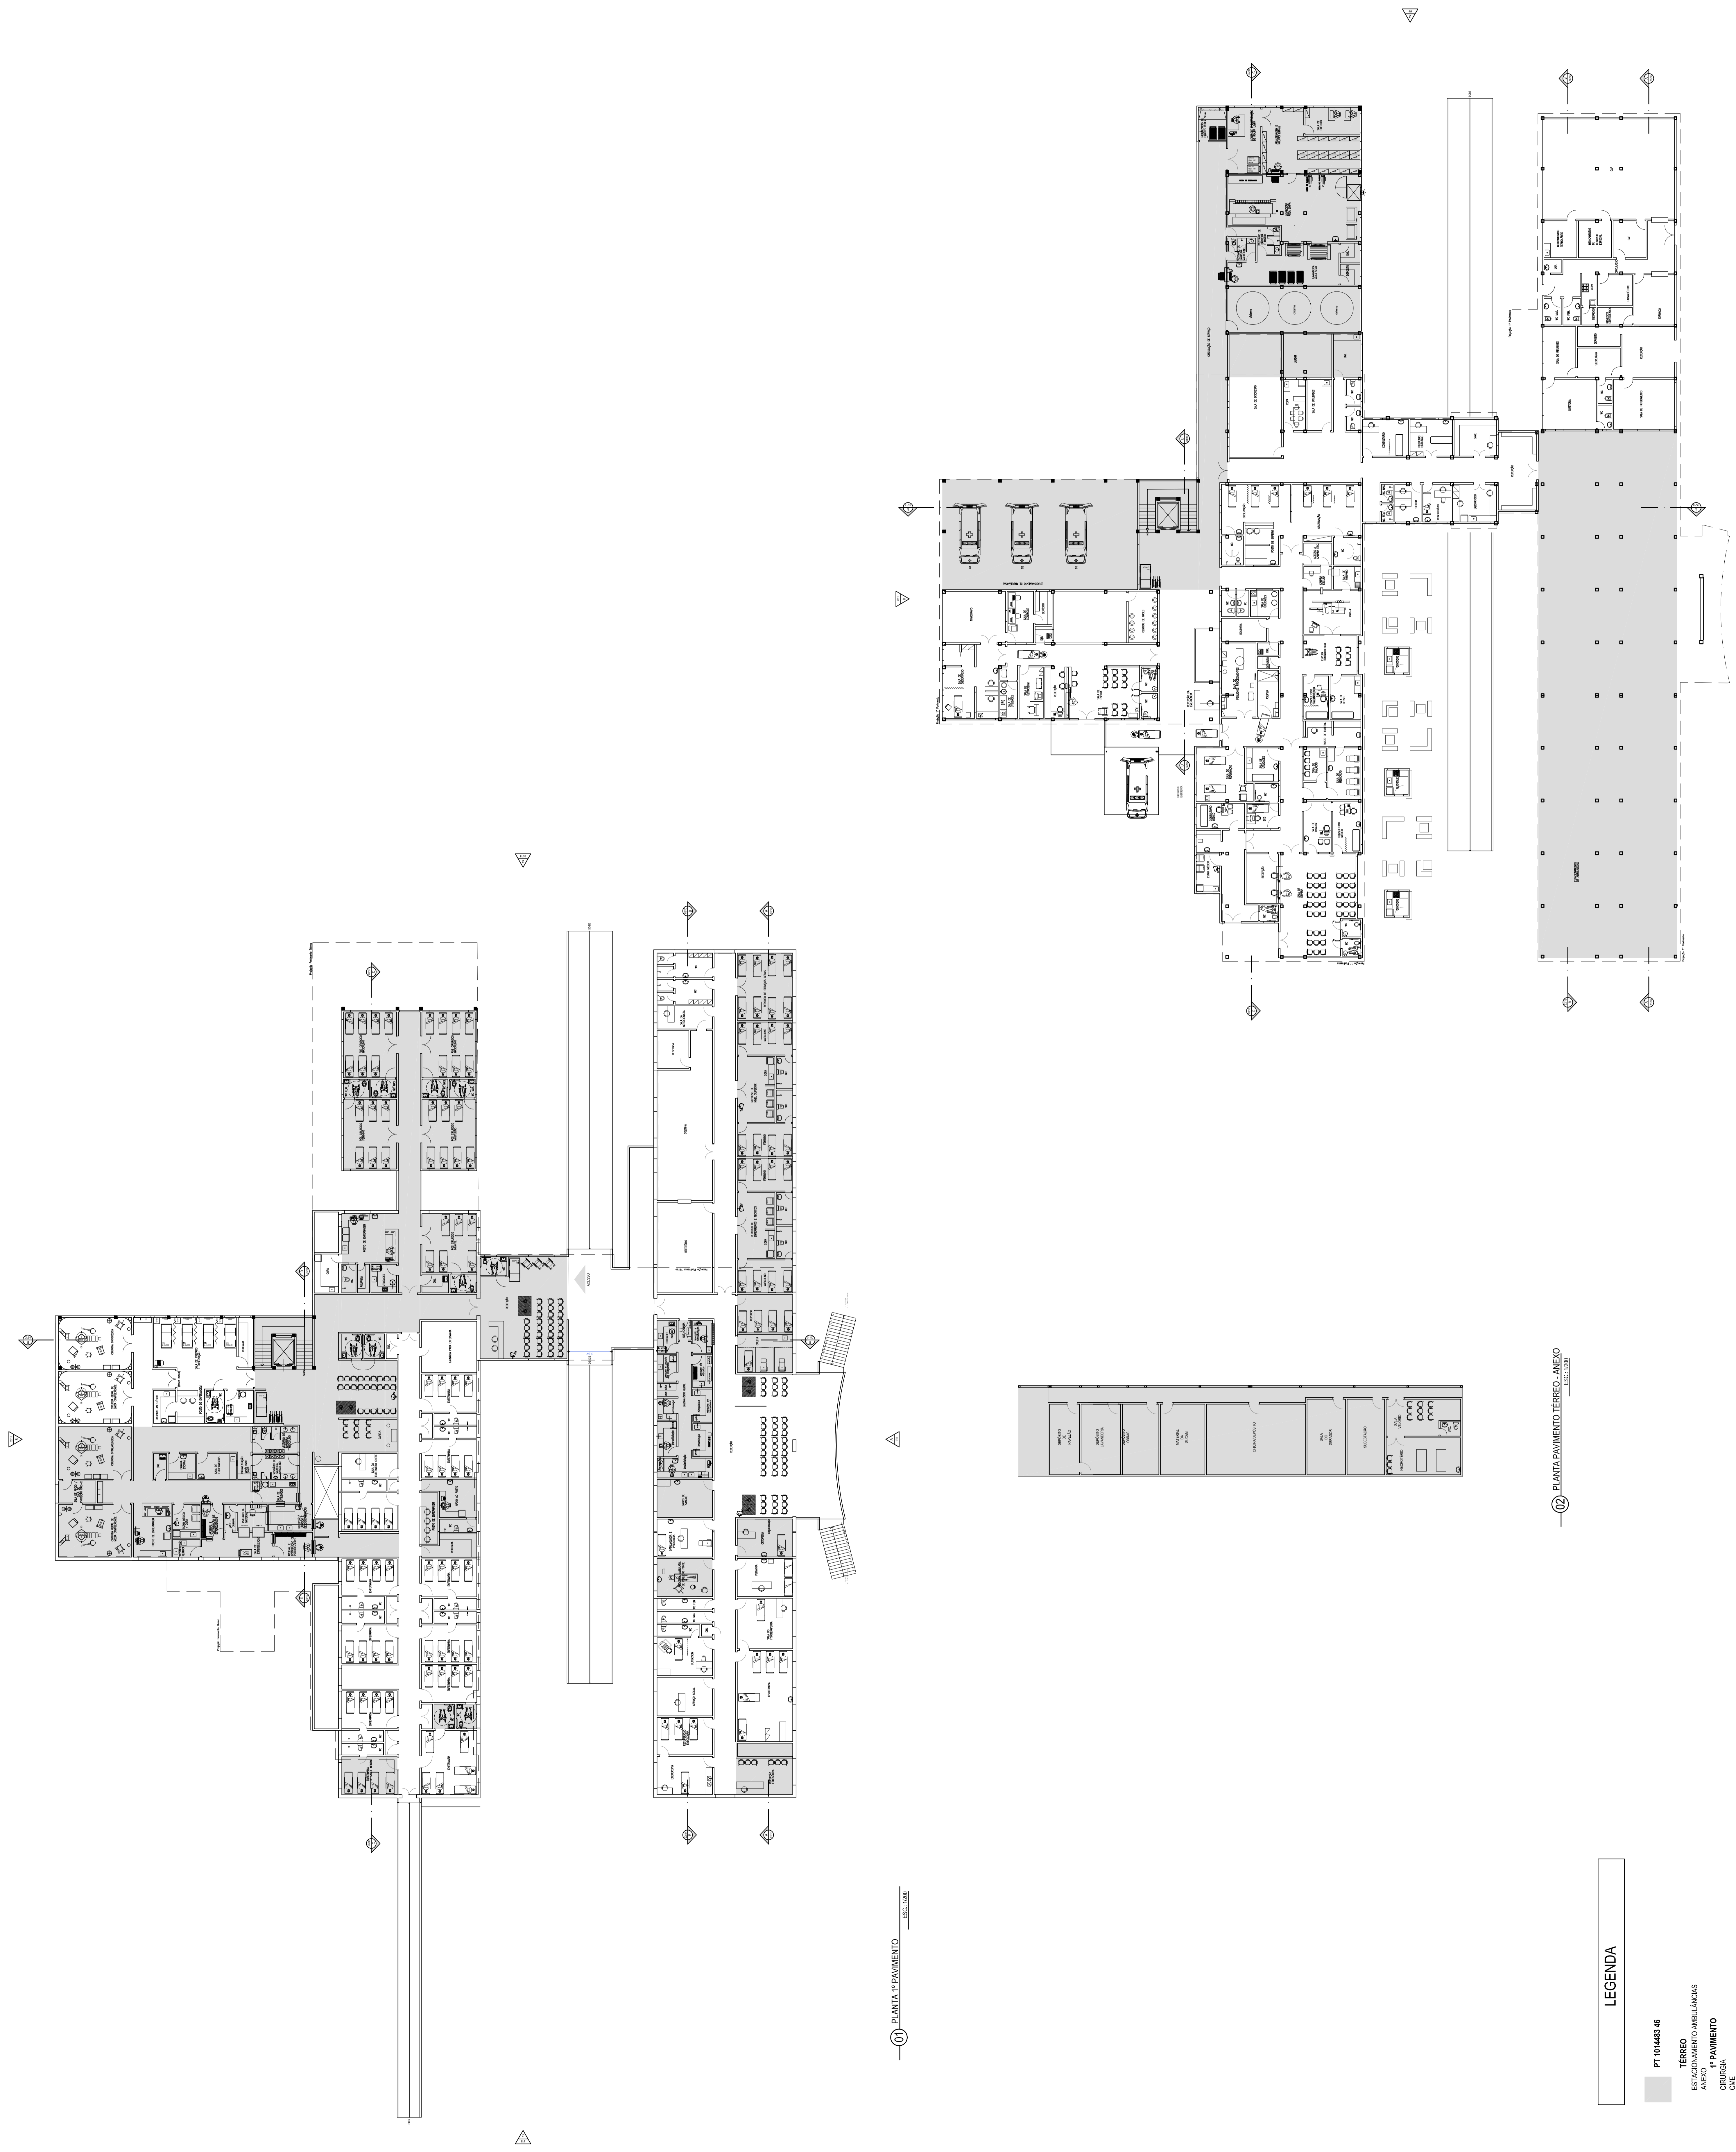

**LEGENDA**

- PT 101448 46
- TERREO
- ESTACIONAMENTO AMBULANCAS
- 1º PAVIMENTO



13 PLANTA PAVIMENTO TERREO ESCALA: 1:250

LEGENDA:	
CREIA PROJETO	CREIA CONSTRUÇÃO
CADECE	COELICE
SEMACE	BOMBEROS
ISS - P	ISS - C
PREFEITURA	

**NOTAS**  
 01. Todas as medidas deste documento estão em metro.  
 02. Para chamadas de cortes e deslocamentos siglas e parâmetros.  
 03. Não se representam as portas com uma corveta aberta.  
 04. Em caso de falta, entre em contato com o(s) arquiteto(s) responsável(is).  
 05. As áreas reservadas, como salões, sob varandas de levantamento topográfico, são reservadas para uso exclusivo de acordo com o projeto de arquitetura.  
 07. O conteúdo não se responsabiliza por alterações de projeto ou omissão de informações sem o consentimento dos arquitetos responsáveis.

REG.	DESCRIÇÃO	DATA	PROJ.	APROV.

**UM PRUUM** ARQUITETOS ASSOCIADOS

PROJETO ARQUITETÔNICO DE REFORMA  
**HOSPITAL MUNICIPAL EDUARDO DIAS - ARACATI - CE**

PROJETO EXECUTIVO

PROJETO: PT 101448 46

ESCALA: 1:200

PLANTA PAVIMENTO TERREO

PLANTA 1º PAVIMENTO

A 25M - 5  
 A 25M - 6  
 A 25M - 7

00

8

