
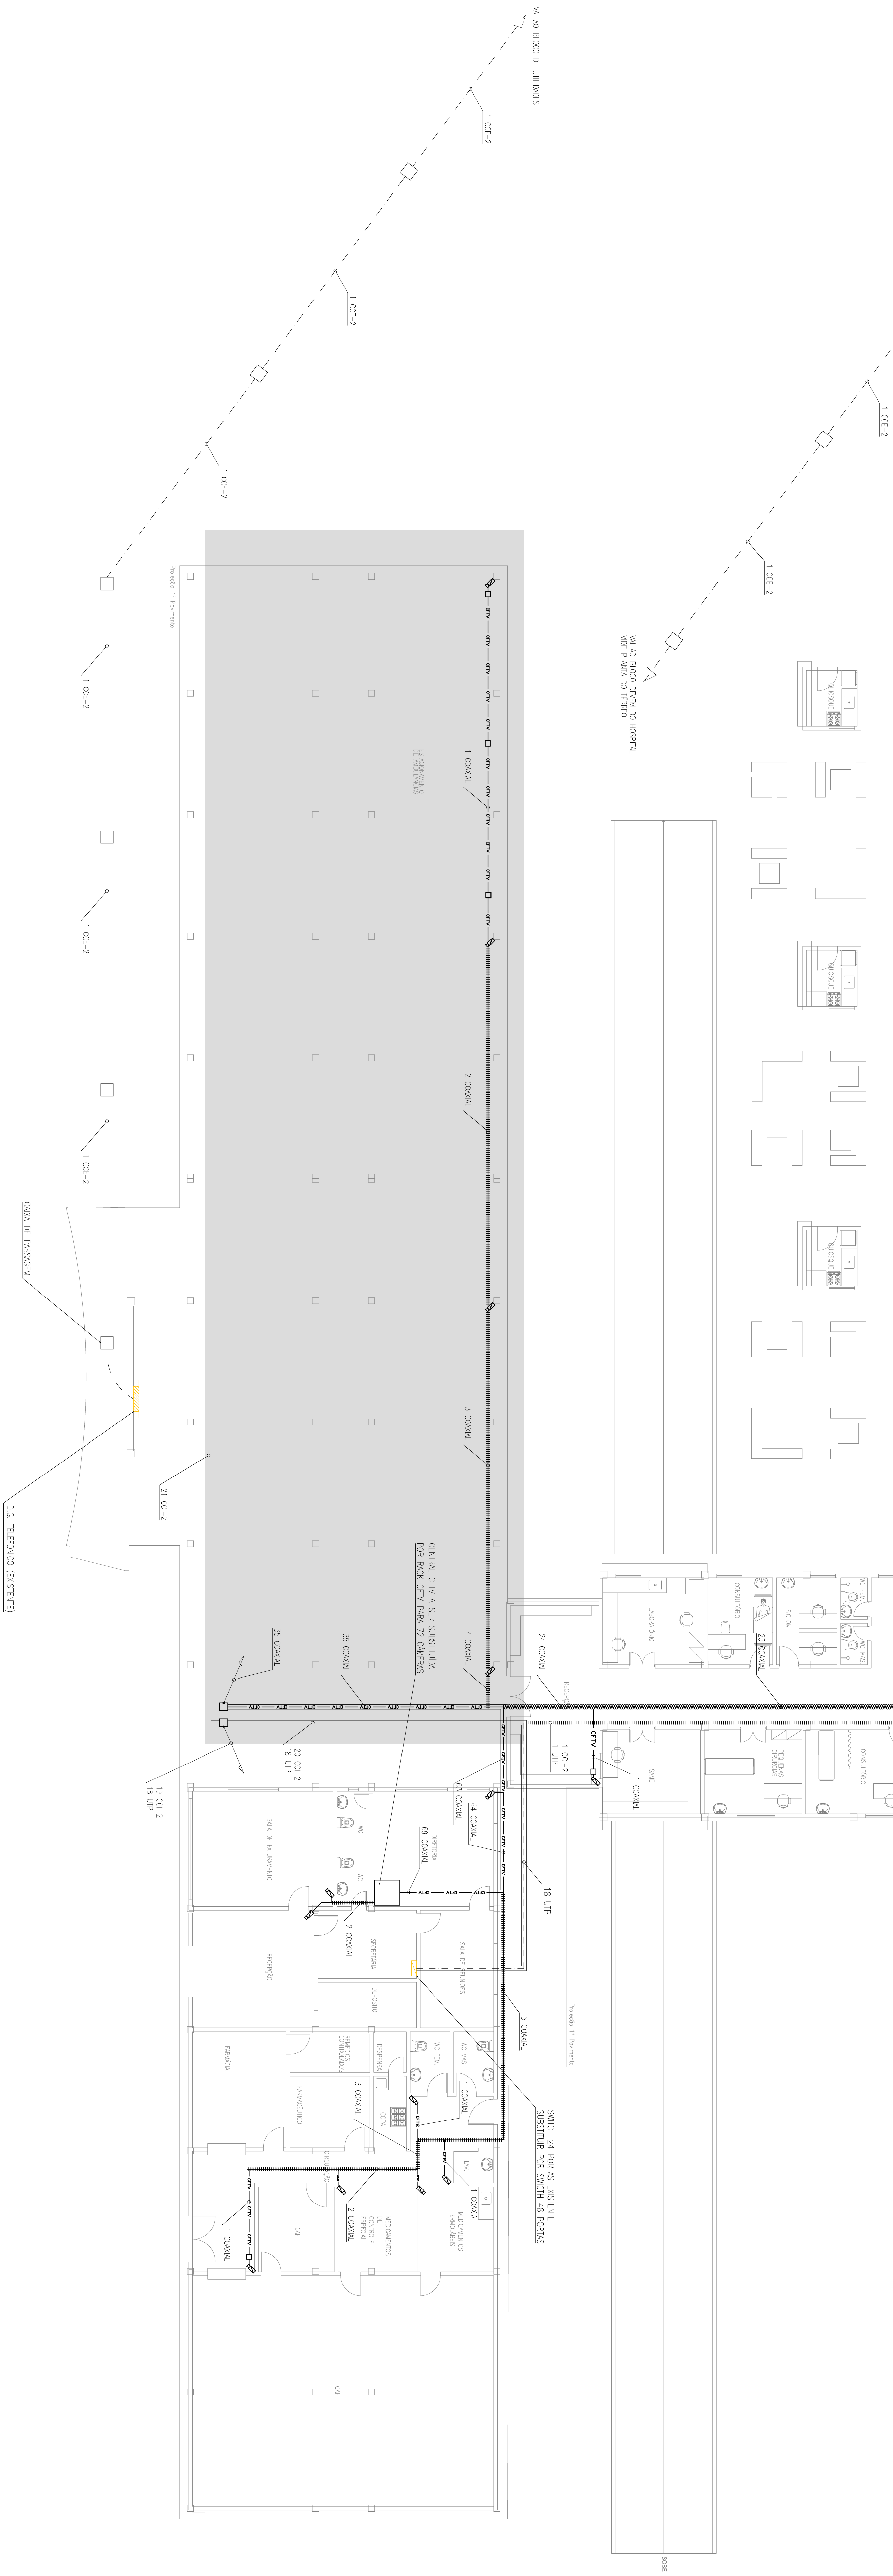


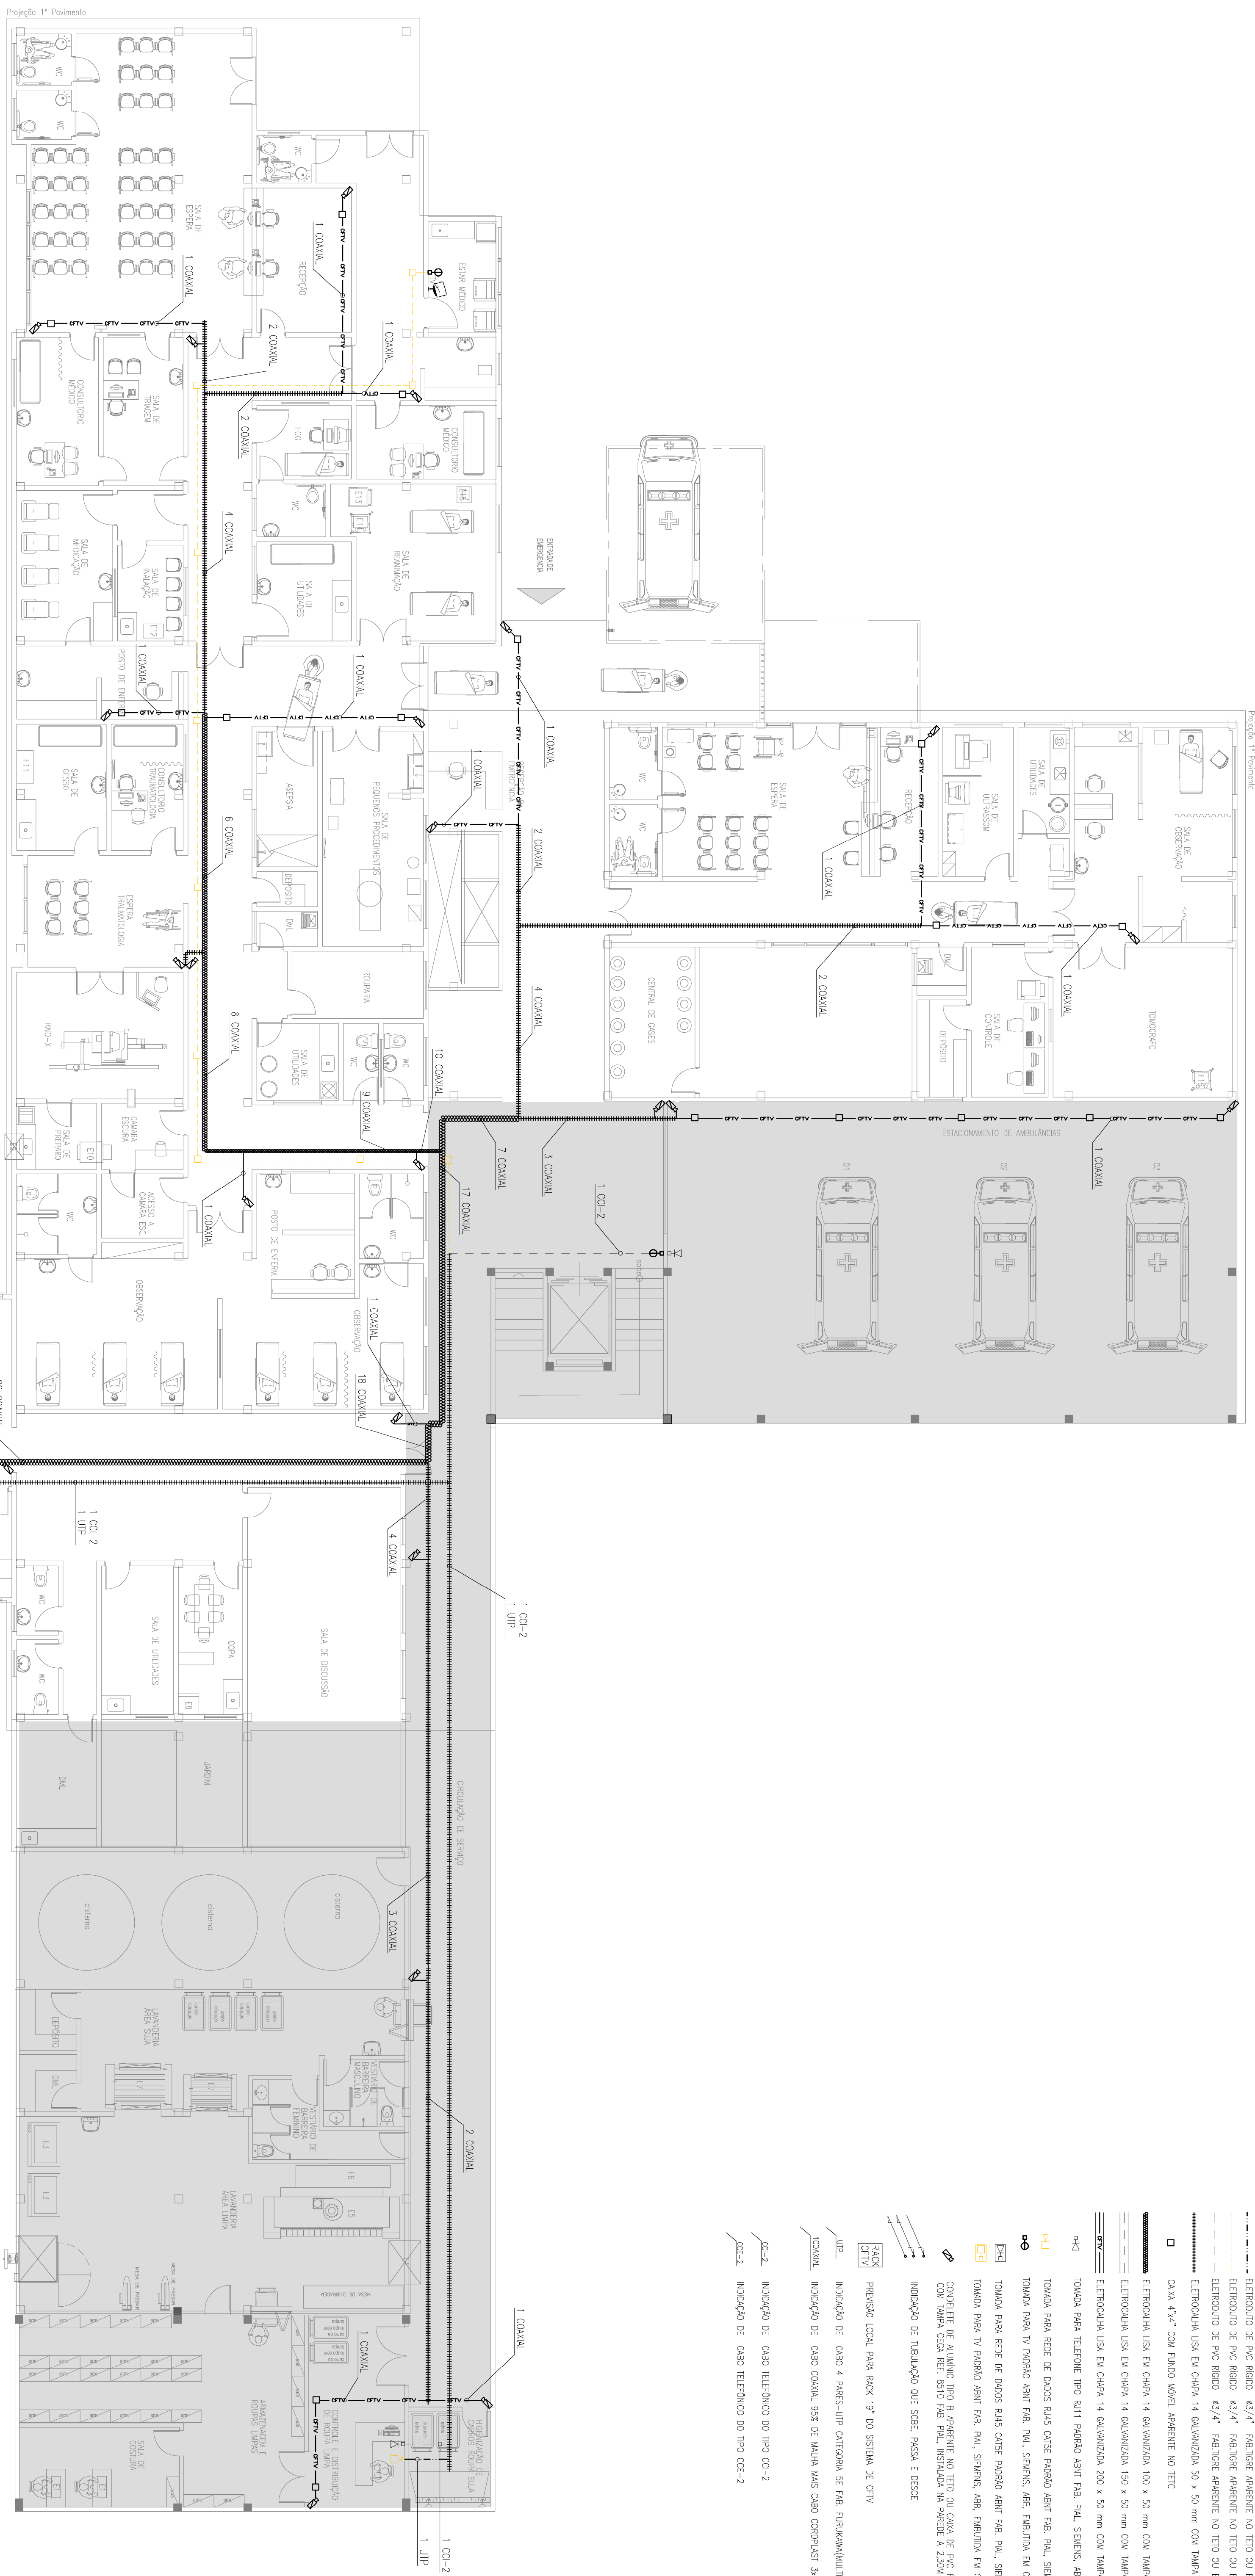

LEGENDA

- [illegible]

LEGENDA	
CREA PROJETO	CREA CONSTRUÇÃO
ISS - P	ISS - C
	PREFEITURA
ZONA URBANA ZONA RURAL ZONA AGROPECUÁRIA ZONA ESPECIALIZADA	

NOTAS

04. Em caso de dúvida, entrar em contato com o(a) analista(s) responsável(is).
05. As coordenadas, caso existentes, são variáveis do levantamento topográfico.
06. Condições mecânicas in loco para execução de esquadrias, vistas e bancadas.
07. O operador não se responsabiliza por alterações do projeto ou soluções encontradas sem conhecimento dos arquitetos responsáveis.

Nº.	DESCRIÇÃO	DISENHO	DATA	PROJ.	APROV.

	
PROJETO: ARQUITETÔNICO HOSPITAL MUNICIPAL EDUARDO DIAS - ARACATÍ / CE	
PROJETISTA: GUSTAVO PEREIRA DE ARAÚJO	
DATA DE REVISÃO: 14/06/2013	REVISÃO Nº: 00000004 1/100
TÍTULO: 01	
03	