

LEGENDA SANITÁRIA

- CA** CANA DE SONDAGEM DE PVC TUBO COM GREGUA
- CP** CURVA 45° TUBO OU SIMILAR
- CQ** CURVA 90° TUBO OU SIMILAR
- CJ** JUNÇÃO SIMPLIS TUBO OU SIMILAR
- CT** TUBULAÇÃO DE PVC PN/R
- CS** TUBULAÇÃO DE VENTILAÇÃO
- CE** TUBULAÇÃO DE PVC PN/R (EXTERNE)
- CC** CANA DE COORDENAÇÃO COM DIÂMETRO DE 30mm.
- CD** CANA DE COORDENAÇÃO DE ÁRVOREM, EM ANEL, REVESTIDA COM TAMPÃO EM CONCRETO.
- CE** CANA DE SONDAGEM DE PVC PN/R, EM ANEL, REVESTIDA COM TAMPÃO EM CONCRETO.
- CI** CANA DE INSPEÇÃO DE PVC PN/R, EM ANEL, REVESTIDA COM TAMPÃO EM CONCRETO.
- CII** CANA DE INSPEÇÃO DE PVC PN/R, EM ANEL, REVESTIDA COM TAMPÃO EM CONCRETO (EXTERNE)
- CO** INDICAÇÃO DE COLUNA DE VENTILAÇÃO.
- OT** INDICAÇÃO DE TUBO DE DRENAGEM.
- OB** INDICAÇÃO DE TUBO DE COORDENAÇÃO.
- OS** INDICAÇÃO DE TUBO DE SANGRIA.
- OT** INDICAÇÃO DE TUBO DE VENTILAÇÃO.
- OP** SETAS DE VENTILAÇÃO, RESERVAÇÃO DE PRESSÃO E FUGA.

DESCRIÇÃO	SÍMBOLO
CANALIZAÇÃO	(Linha tracejada)
COLETA	(Círculo com ponto)
DESAIGUE	(Círculo com ponto e seta)
BOMBAS	(Retângulo com letra B)
RESERVAÇÃO	(Retângulo com letra R)
RESERVAÇÃO DE CIST. - C	(Retângulo com letra C)
PREFEITA	(Retângulo com letra P)

NOTAS

01. Todas as medidas deste documento estão em metros.

02. Para chamadas de cotas e dimensionamentos siga o padrão:

03. A tubulação deve ser executada com o mesmo material e especificações das tubulações existentes.

04. Em caso de dúvida, entrar em contato com o (a) arquiteto(a) responsável.

05. As aberturas, como ralos, sobras e outras de levantamento topográfico.

07. O autor não se responsabiliza por alterações de projeto ou instalações executadas sem acompanhamento dos arquitetos responsáveis.

ITEM	QUANTIDADE	UNIDADE	VALOR UNITÁRIO	VALOR TOTAL

UM PRIMUM
ARQUITETOS ASSOCIADOS


PROJETO: PROJETO SANITÁRIO
HOSPITAL MUNICIPAL EDUARDO DIAS - ARACATI/CE

PROJETO EXECUTIVO
PLANOS DE EXECUÇÃO

PLANTA BAIXA - TERREO

PROF: CARLOS ALBERTO C. DA SILVA
A 1/4 - 3

03

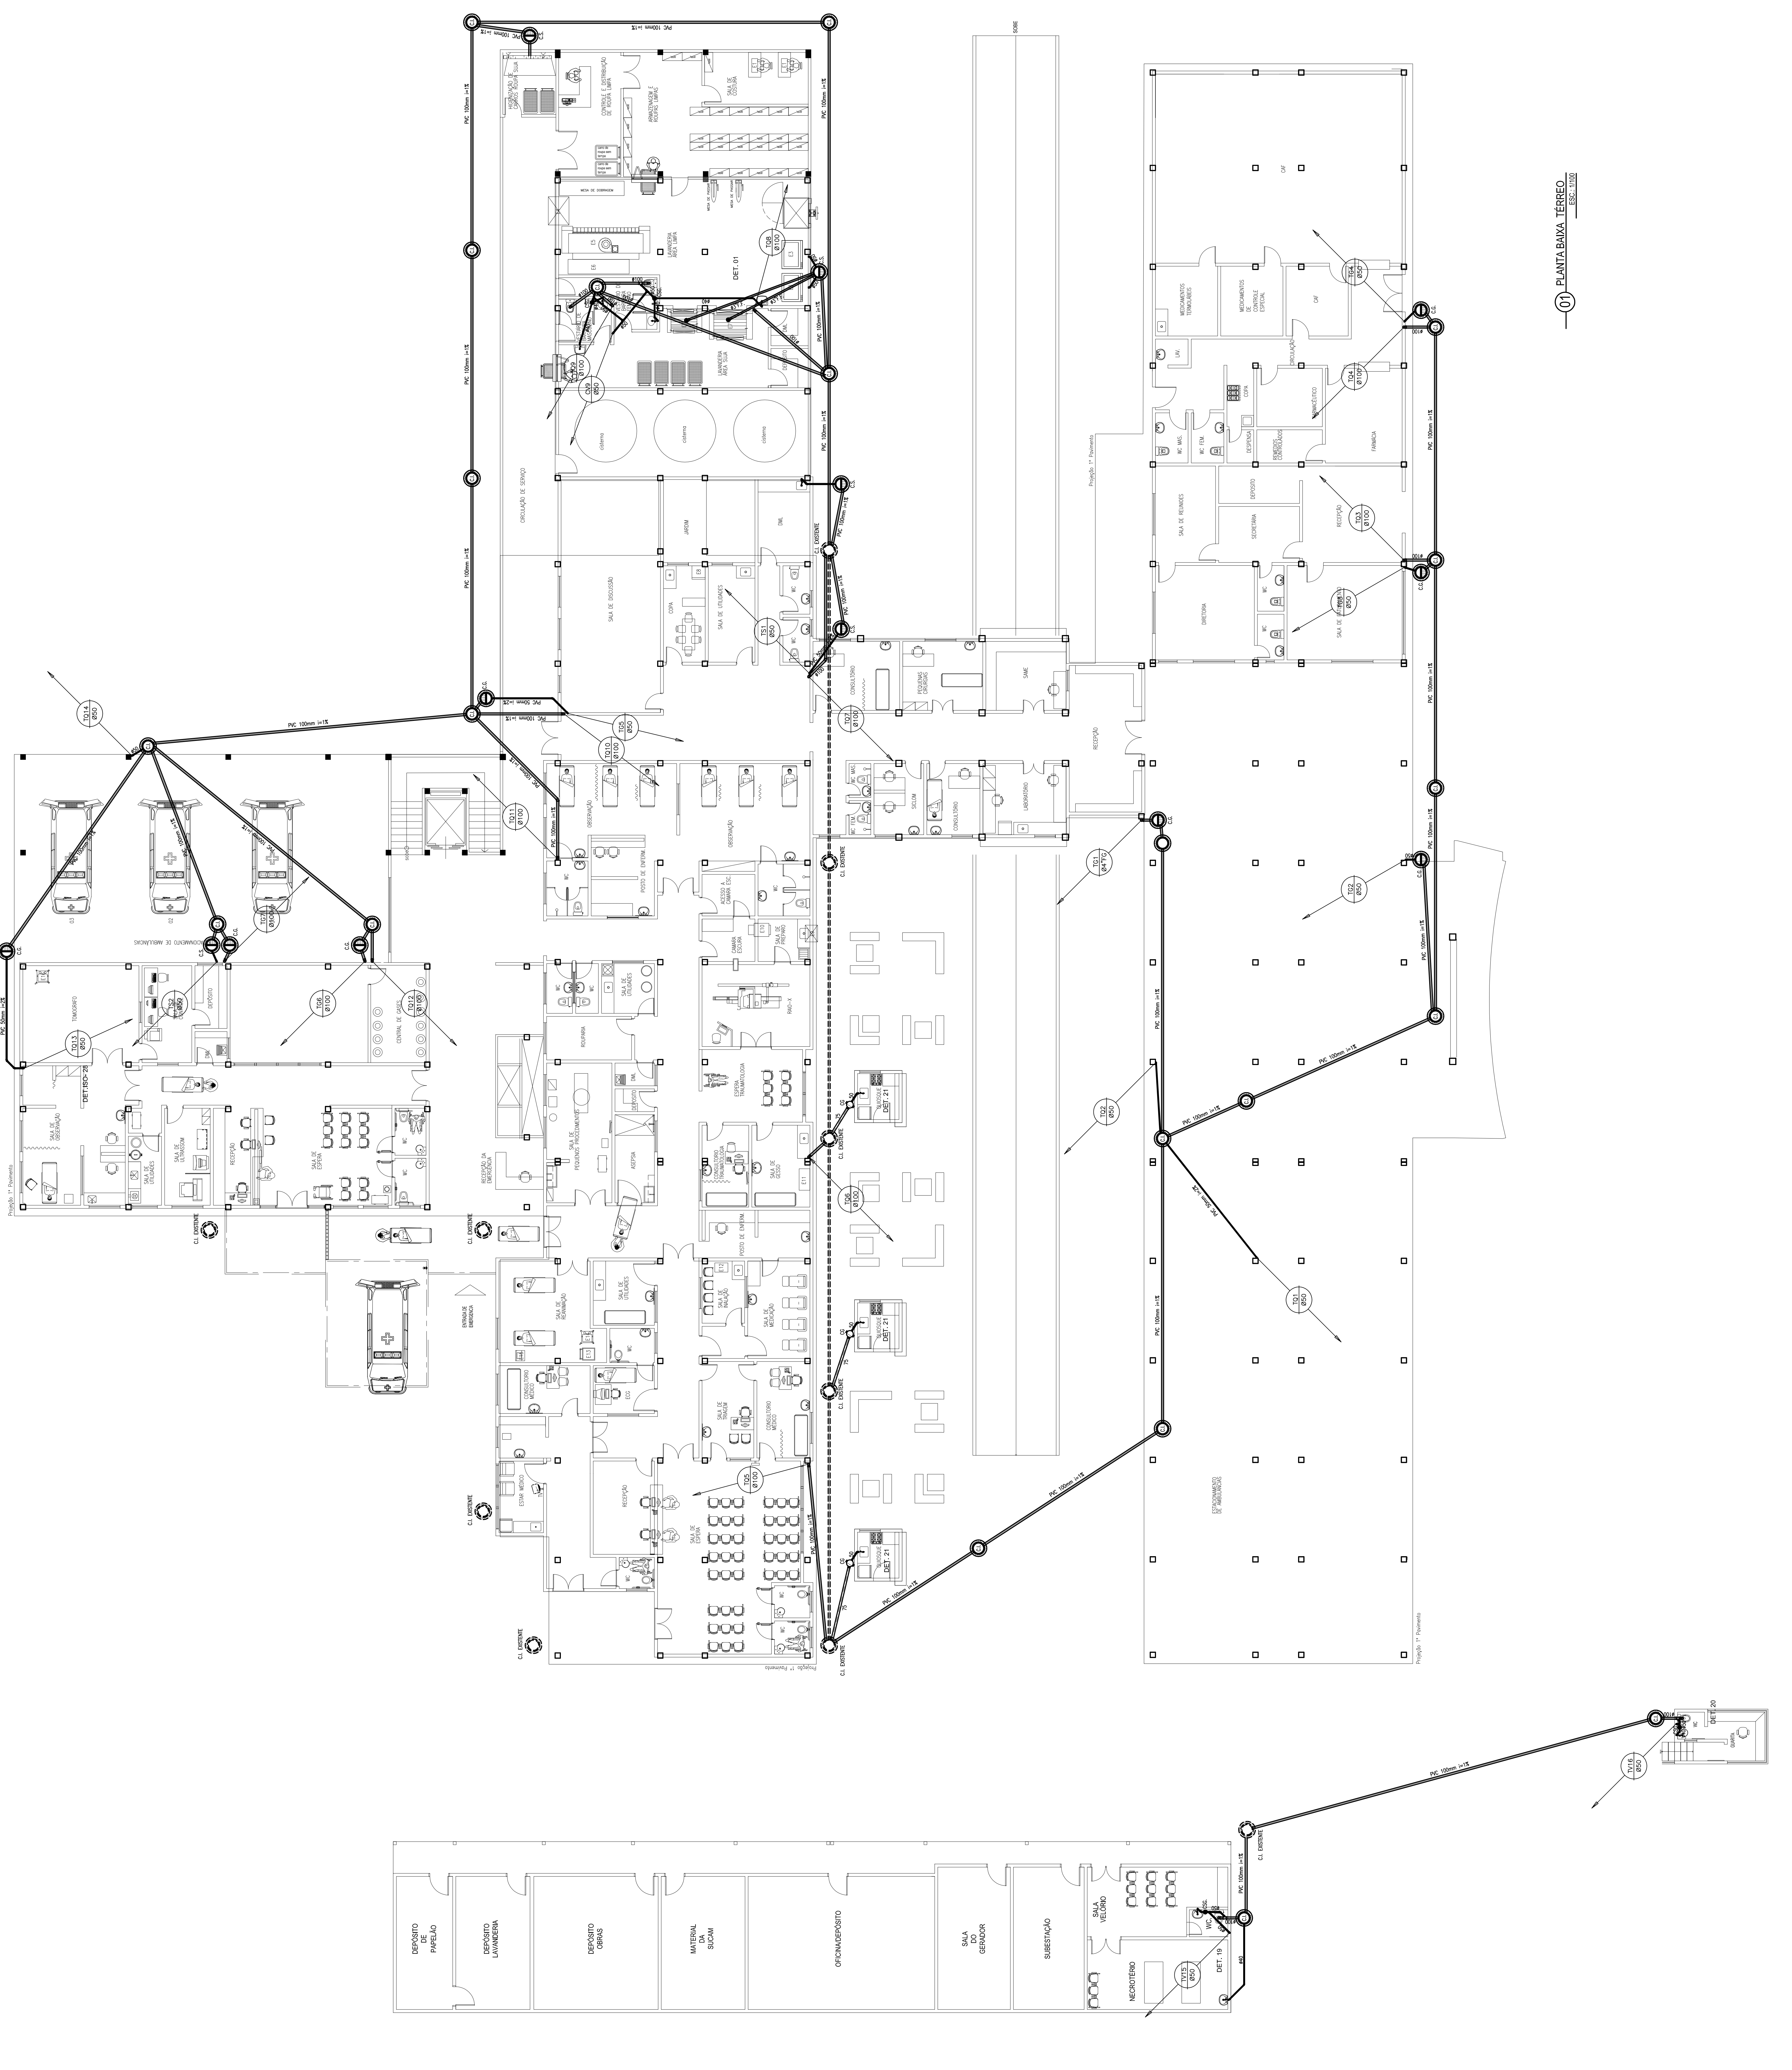

01 - PLANTA BAIXA - TERREO - ESC. 1/200

THE PROJECT IS PART OF THE INTELLECTUAL PROPERTY OF THE OFFICE UM PRIMUM ARQUITETOS ASSOCIADOS ACCORDING TO THE NATIONAL LEGISLATION ON PATENT RIGHTS AND IS NOT TO BE REPRODUCED OR TRANSMITTED IN ANY FORM OR BY ANY MEANS, ELECTRONIC OR MECHANICAL, INCLUDING PHOTOCOPYING, RECORDING, OR BY ANY INFORMATION STORAGE AND RETRIEVAL SYSTEM, WITHOUT PERMISSION IN WRITING FROM UM PRIMUM ARQUITETOS ASSOCIADOS.

ESTE PROJETO É PARTE DA PROPRIEDADE INTELECTUAL DO ESCRITÓRIO UM PRIMUM ARQUITETOS ASSOCIADOS DEACORDO COM A LEGISLAÇÃO NACIONAL SOBRE PATENTES E NÃO DEVE SER REPRODUZIDO OU TRANSMITIDO DE NENHUMA FORMA OU POR QUALQUER MEIO, ELETRÔNICO OU MECÂNICO, INCLUINDO CÓPIA, GRAVAÇÃO OU QUALQUER SISTEMA DE ARMAZENAMENTO E RECUPERAÇÃO DE INFORMAÇÕES, SEM O CONSENTIMENTO POR ESCRITO DO UM PRIMUM ARQUITETOS ASSOCIADOS.